
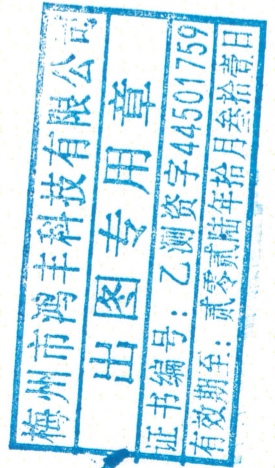


梅州市梅县区城镇建设用地勘测界定图

单位: m.m²

红线面积: 59800平方米

坐落: 梅县区程江镇大和村、大塘村

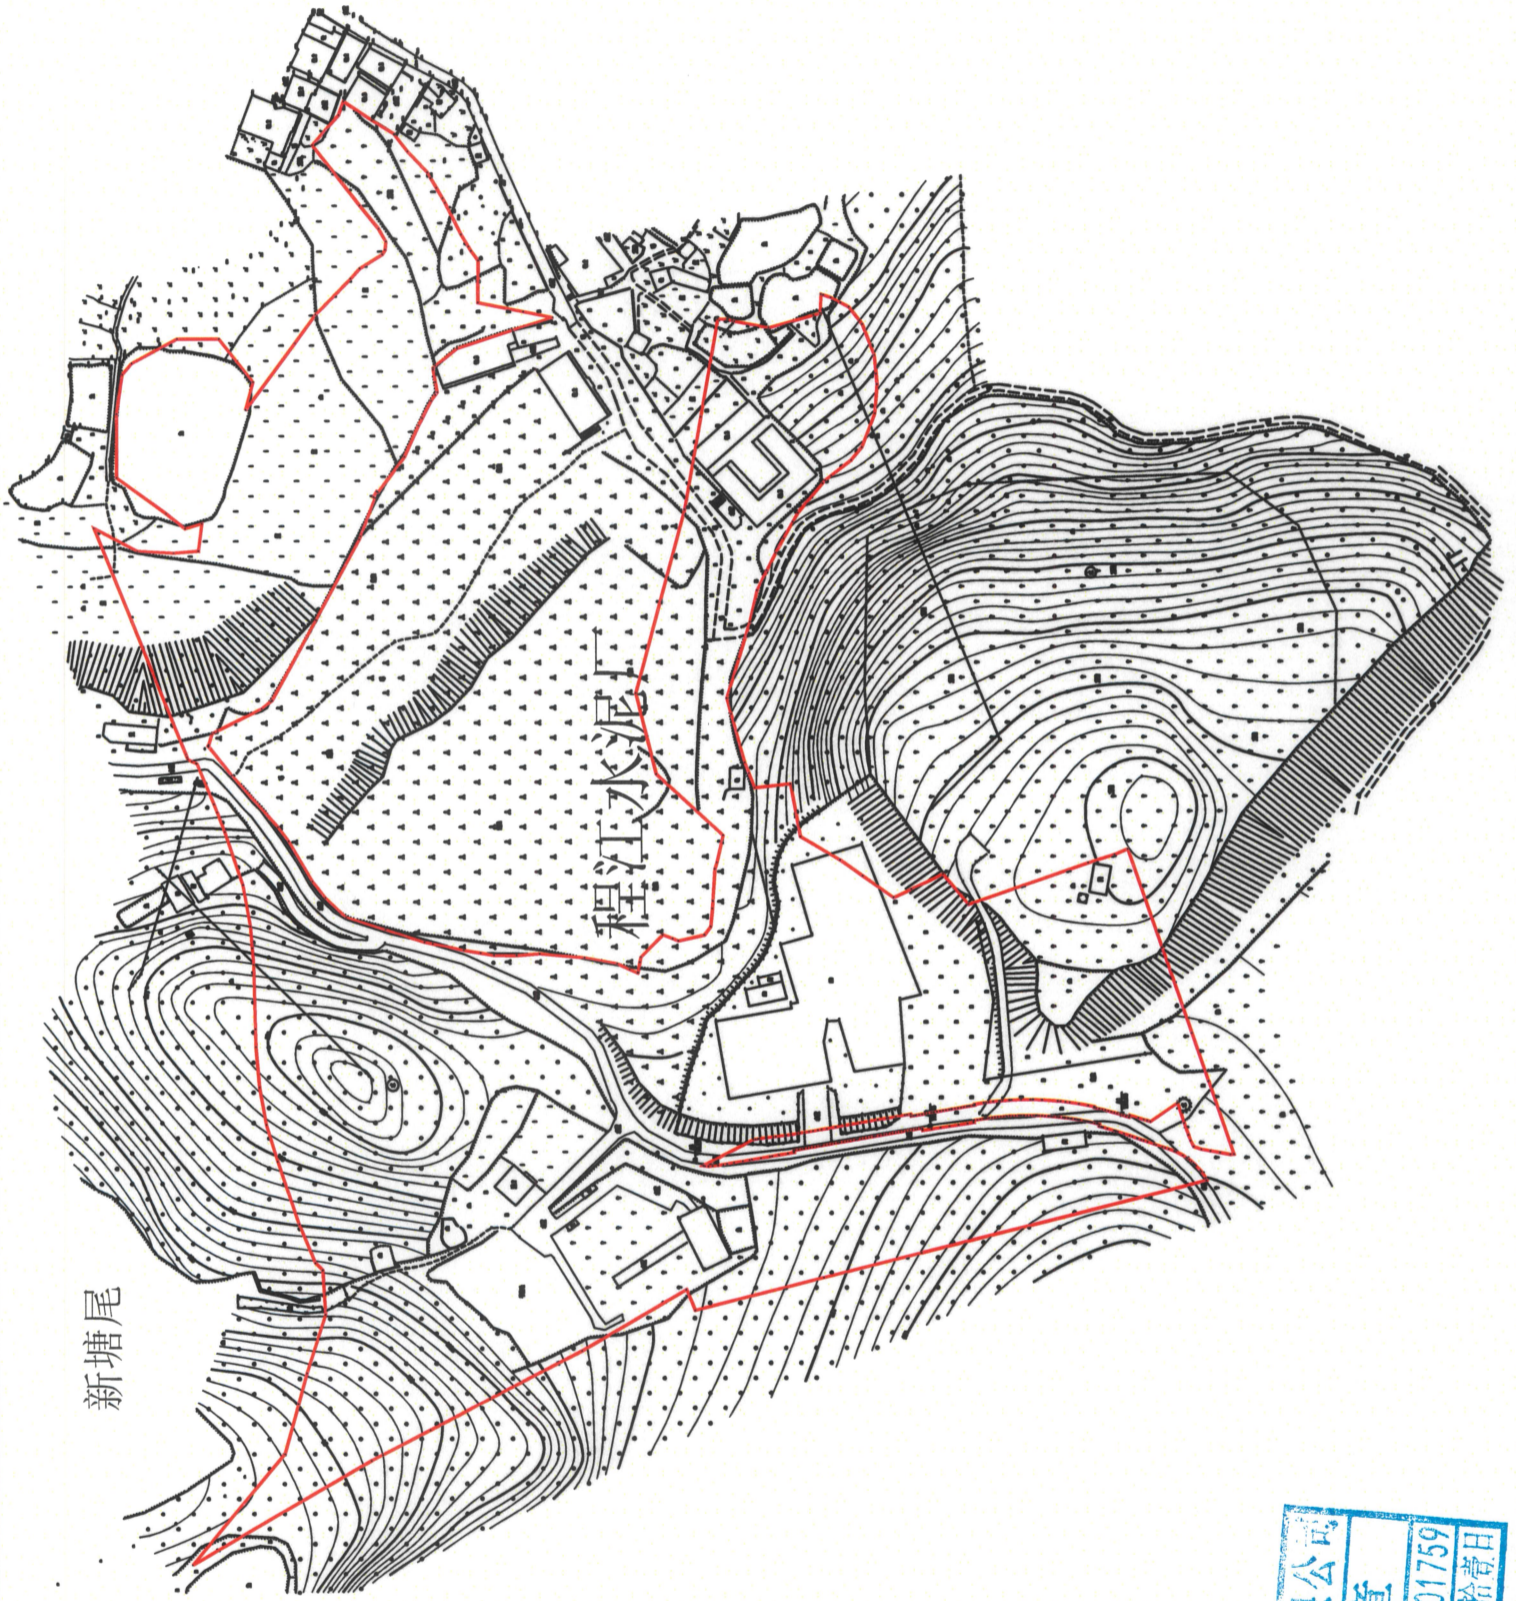

梅州市鸿丰科技有限公司

测绘员: 赵雅栋
审核员: 张宏杰

1:2500

测绘编号: BP210801
测绘日期: 2021年10月13日
审核日期: 2021年10月13日