


梅州市梅县区城镇建设用地图

单位：m.m²

红线面积：4480平方米

坐落：梅县区水车镇白沙村

梅州市鸿丰科技有限公司

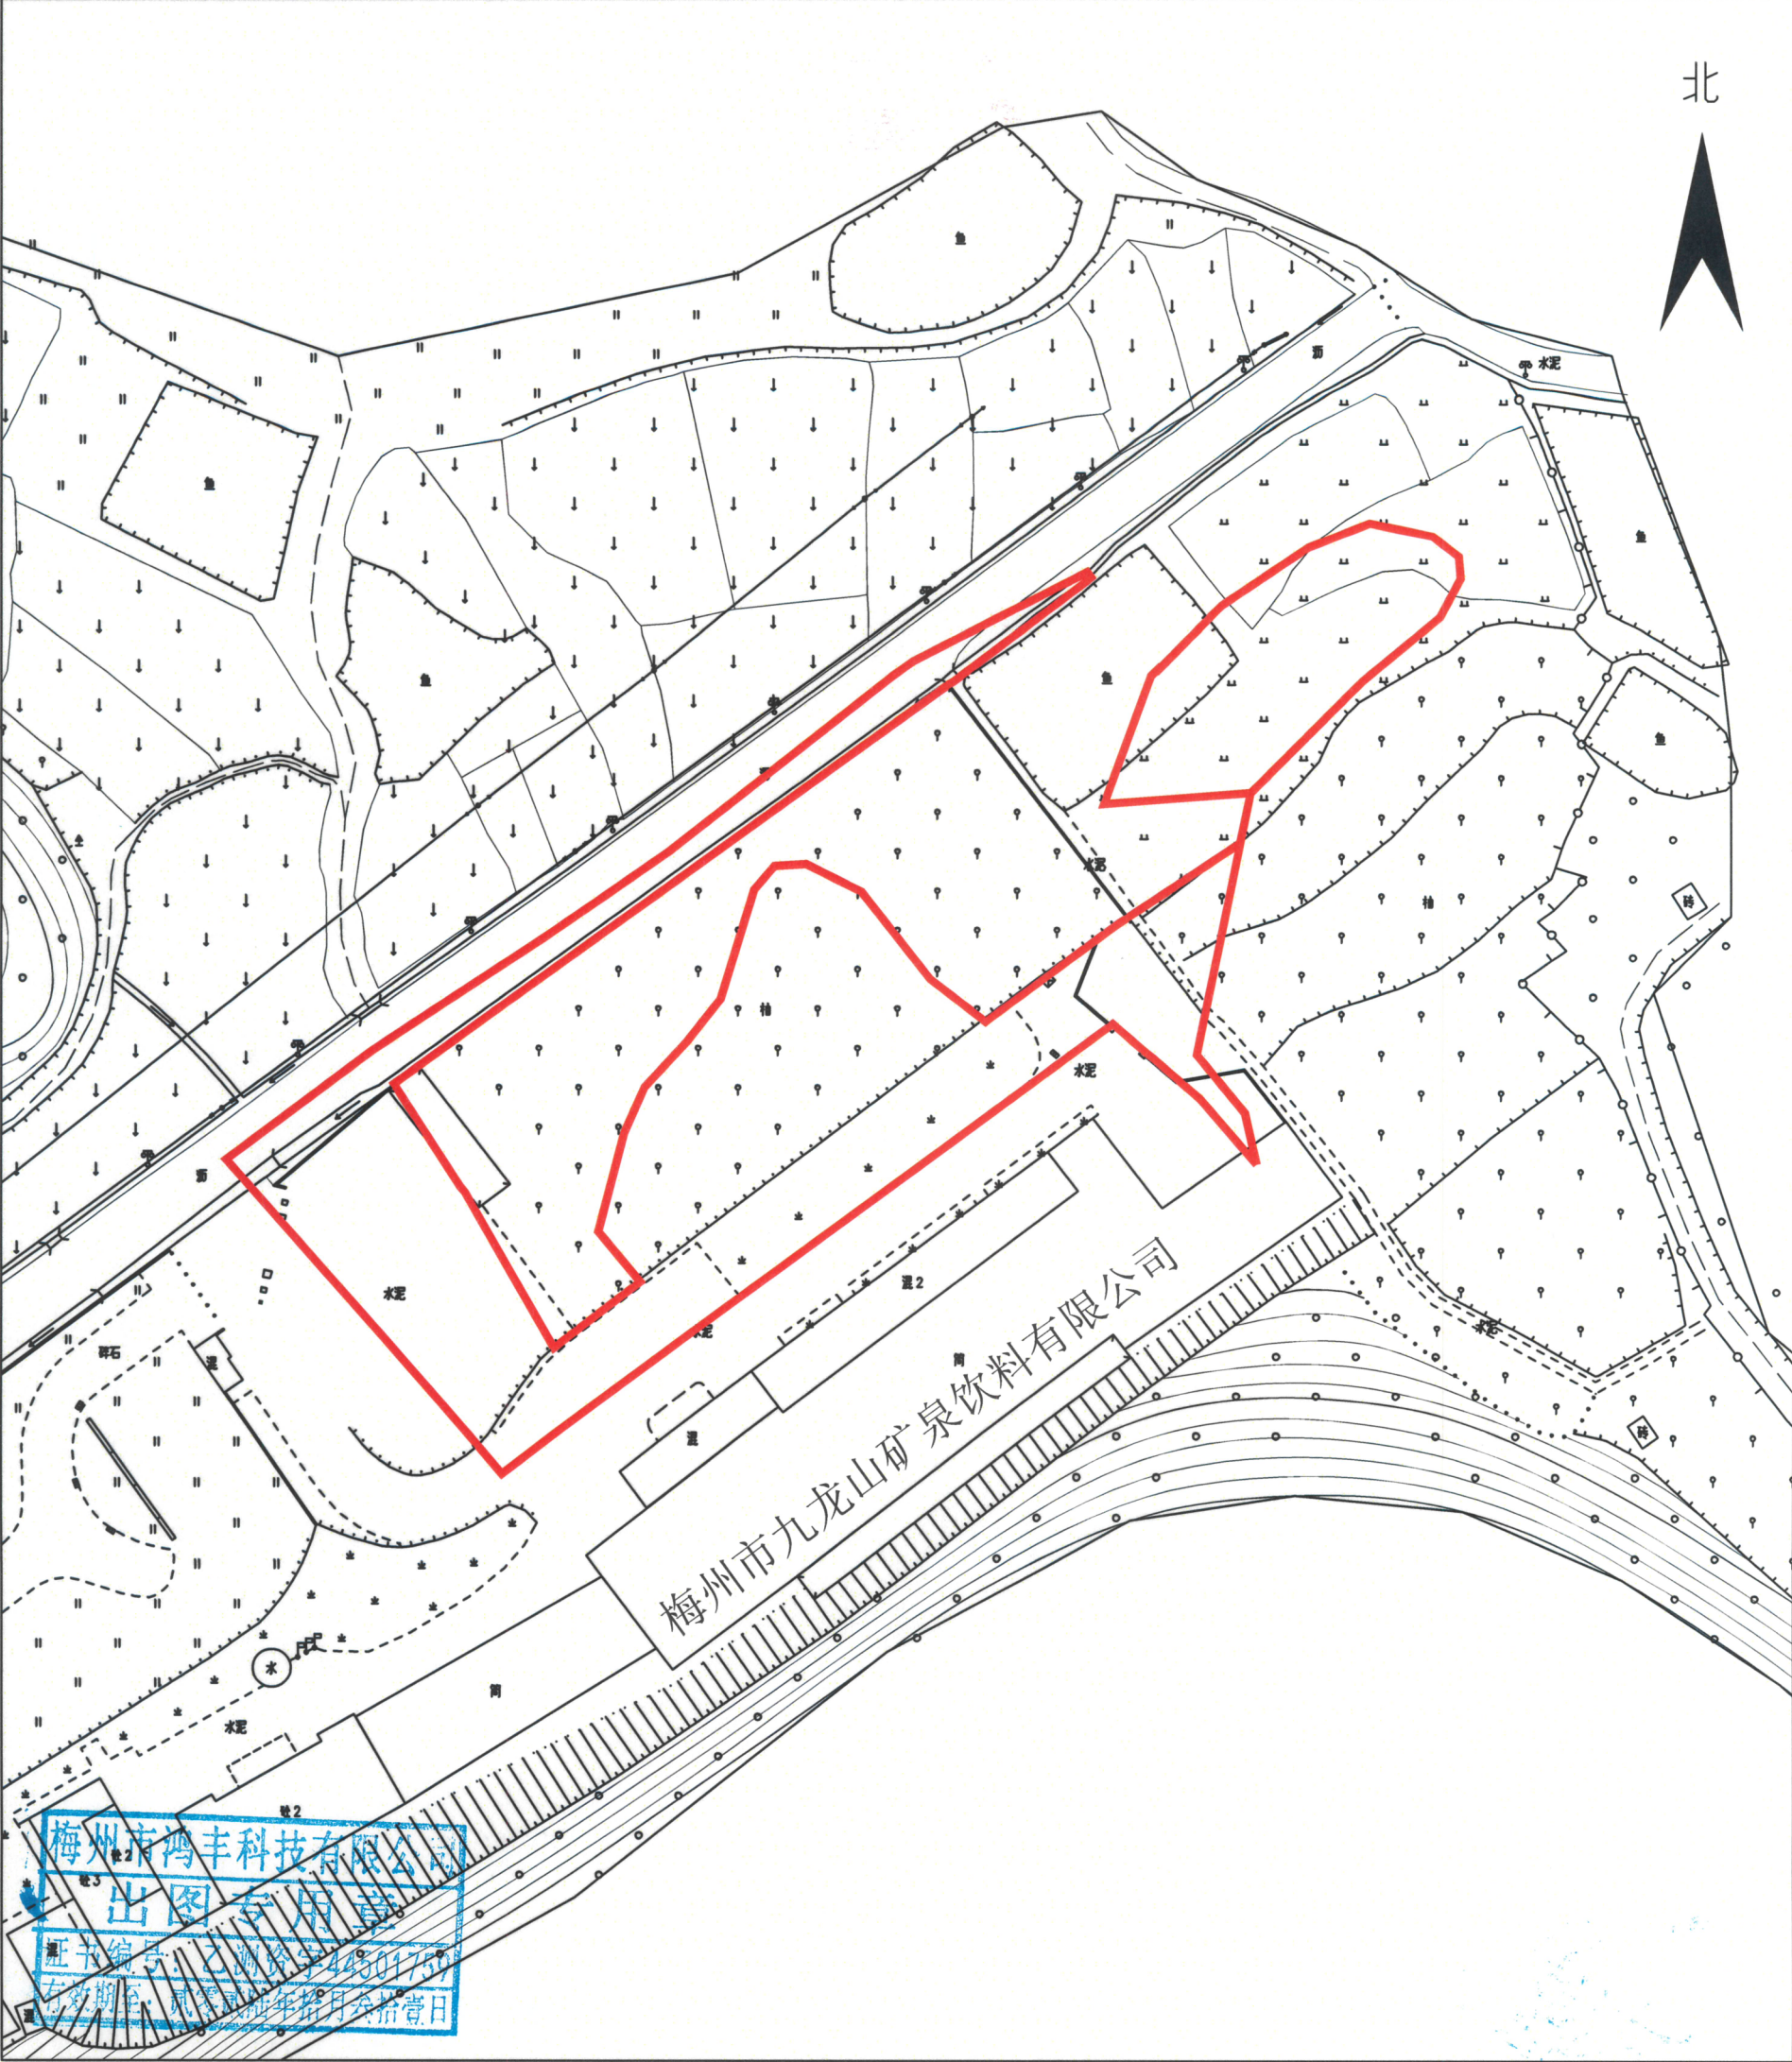

测绘编号:GT220612
测绘日期:2022年12月13日
审核日期:2022年12月13日

1:900

测绘员:赵雅栋
审核员:张宏杰