



梅州市梅县区城镇建设用地图

单位：m.m²


红线面积：9501平方米

坐落：梅县区梅南镇上村村、下村村

梅县区福寿亭

坑塘

北

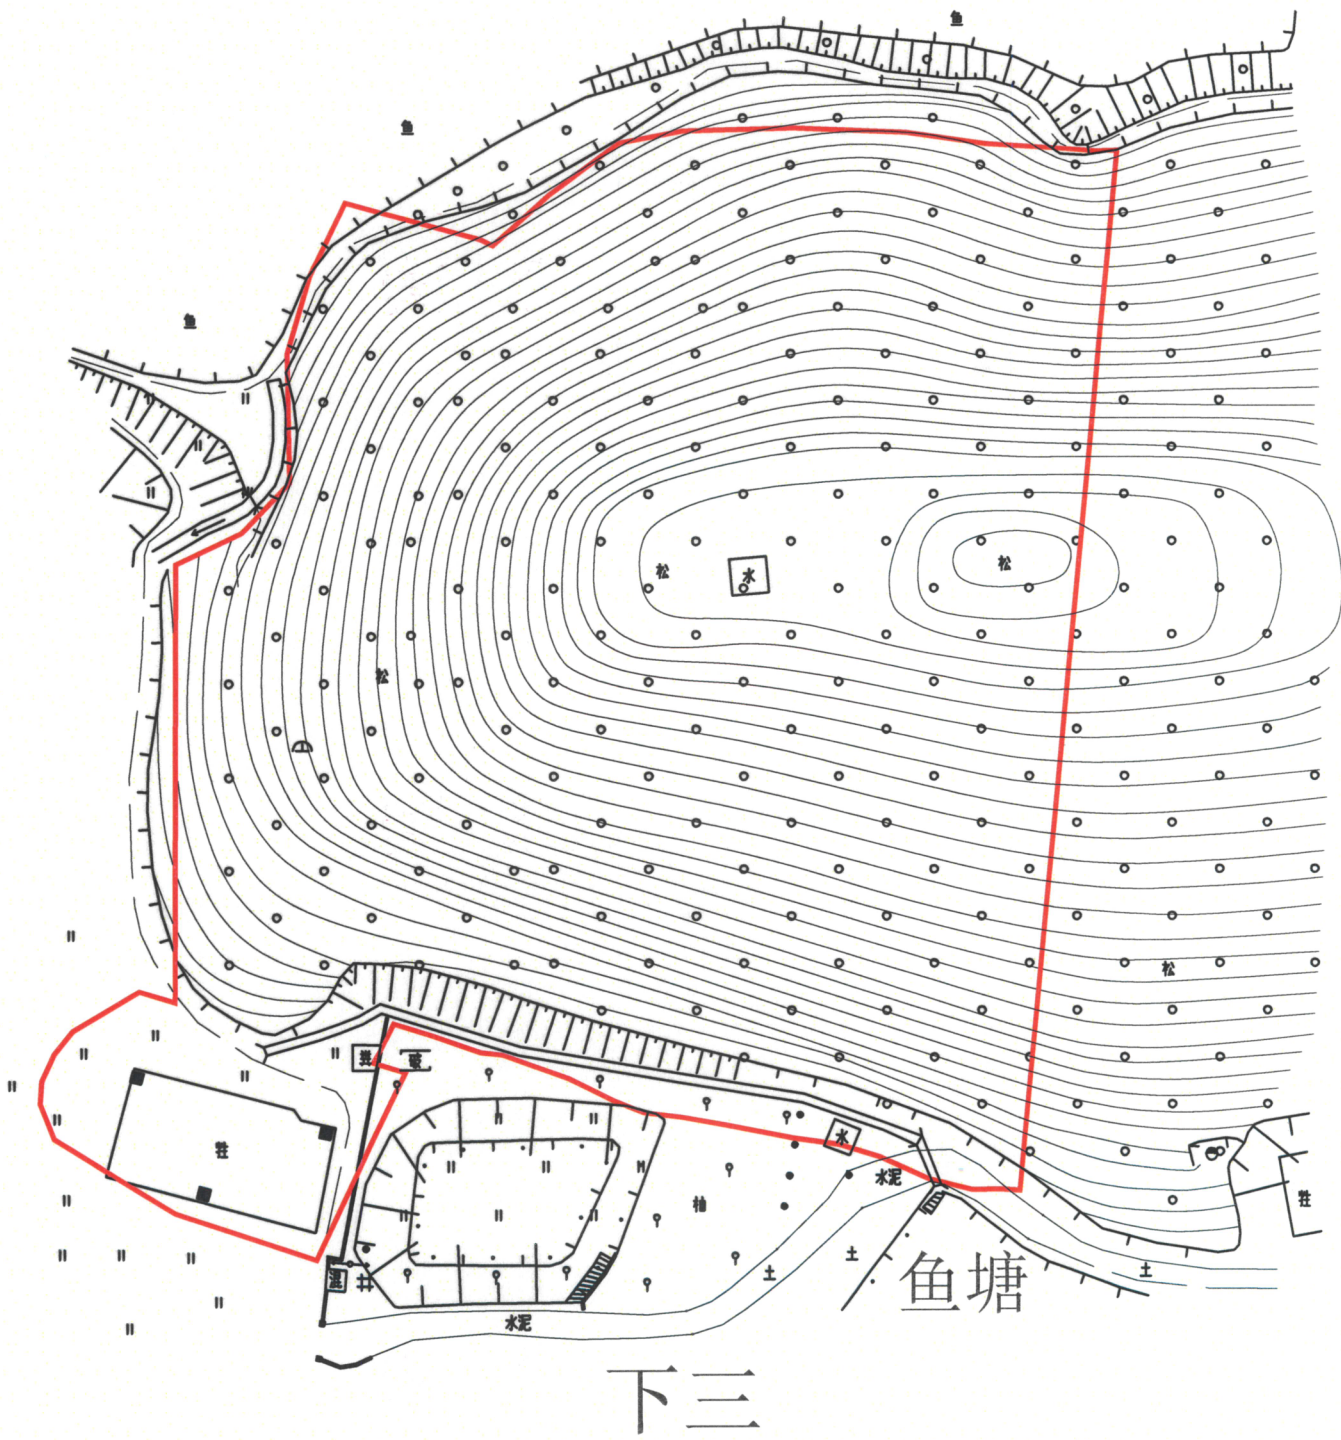

远成楼

梅州市鸿丰科技有限公司
出图专用章
证书编号：乙测资字44501759
有效期至：贰零贰陆年拾月叁拾壹日

梅州市鸿丰科技有限公司

测绘编号：GT220613
测绘日期：2022年12月13日
审核日期：2022年12月13日

1:800

测绘员：赵雅栋
审核员：张宏杰