




梅州市梅县区城镇建设用地勘测定界图

单位：m.m²


红线面积：2843平方米

坐落：梅县区水车镇白沙村

北

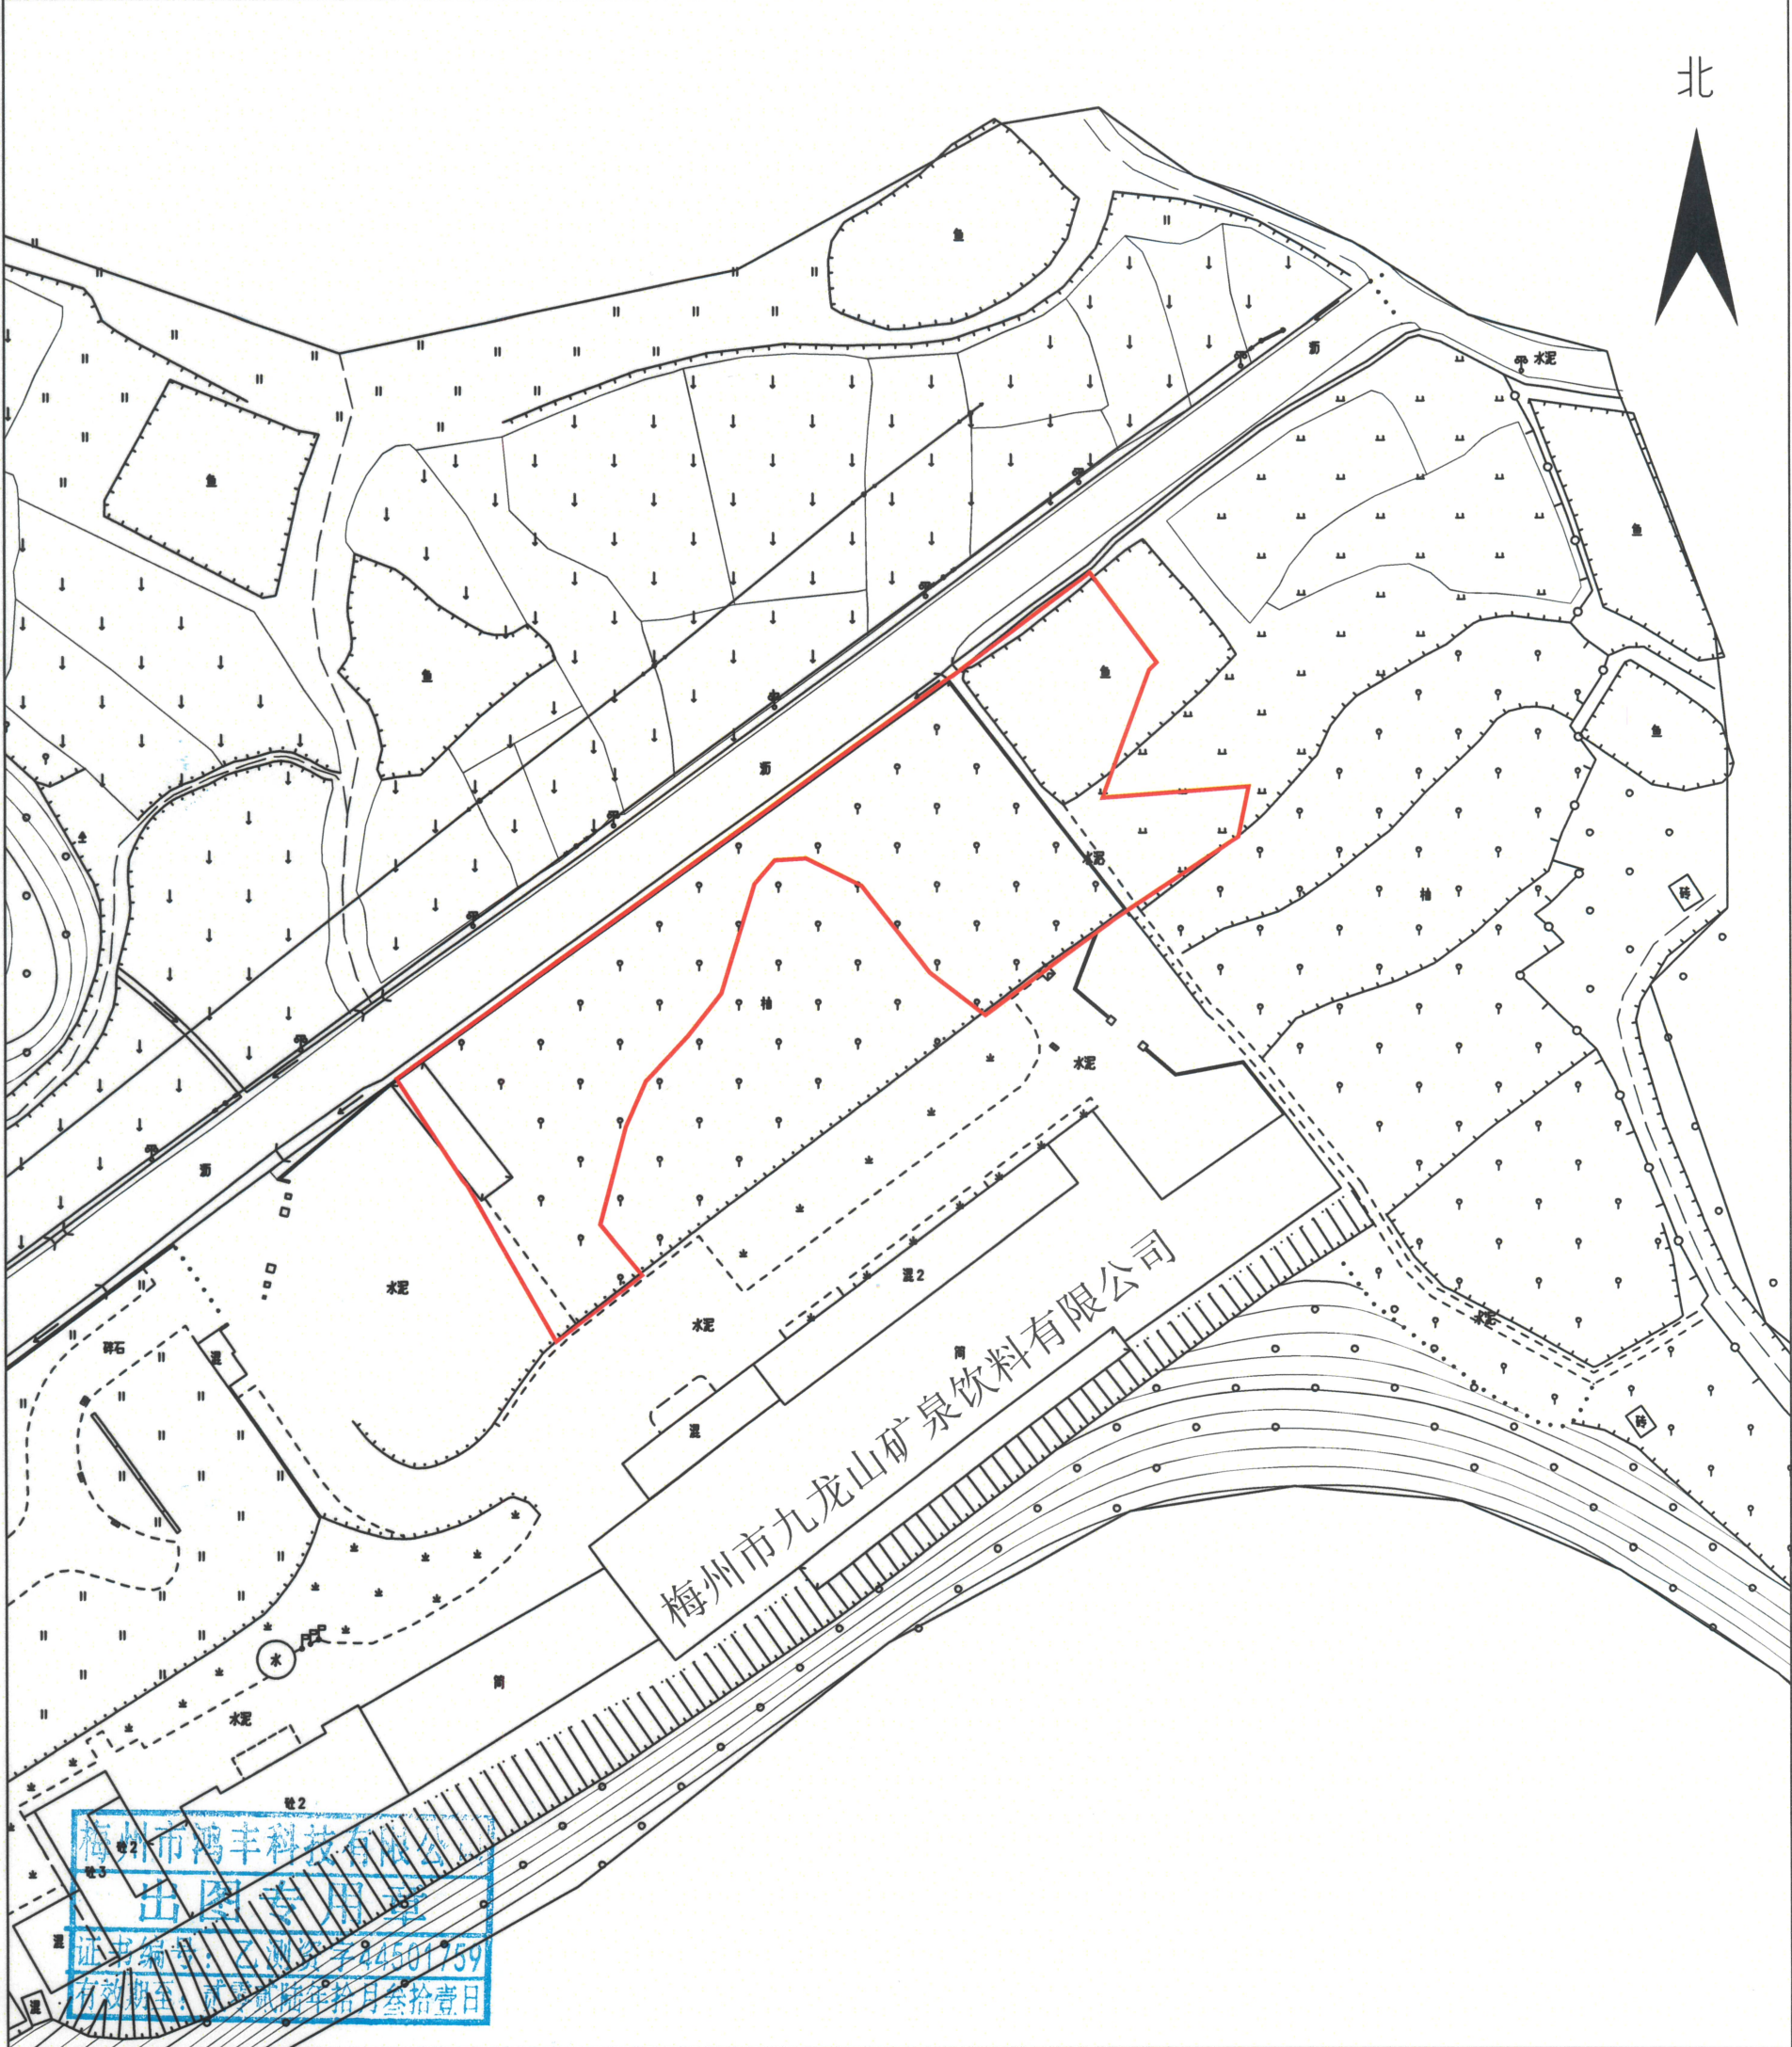

梅州市鸿丰科技有限公司

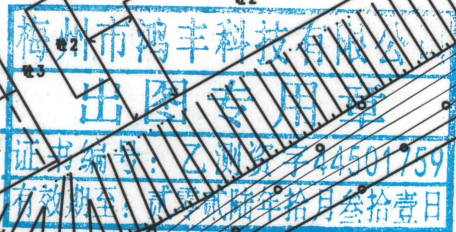

测绘编号:GT210300
测绘日期:2021年4月20日
审核日期:2021年4月20日

1:900

测绘员:赵雅栋
审核员:张宏杰