


梅州市城镇建设用地图

单位: m . m²

两块红线面积合计:13080.00平方米

坐 落:梅江区西阳镇龙坑村

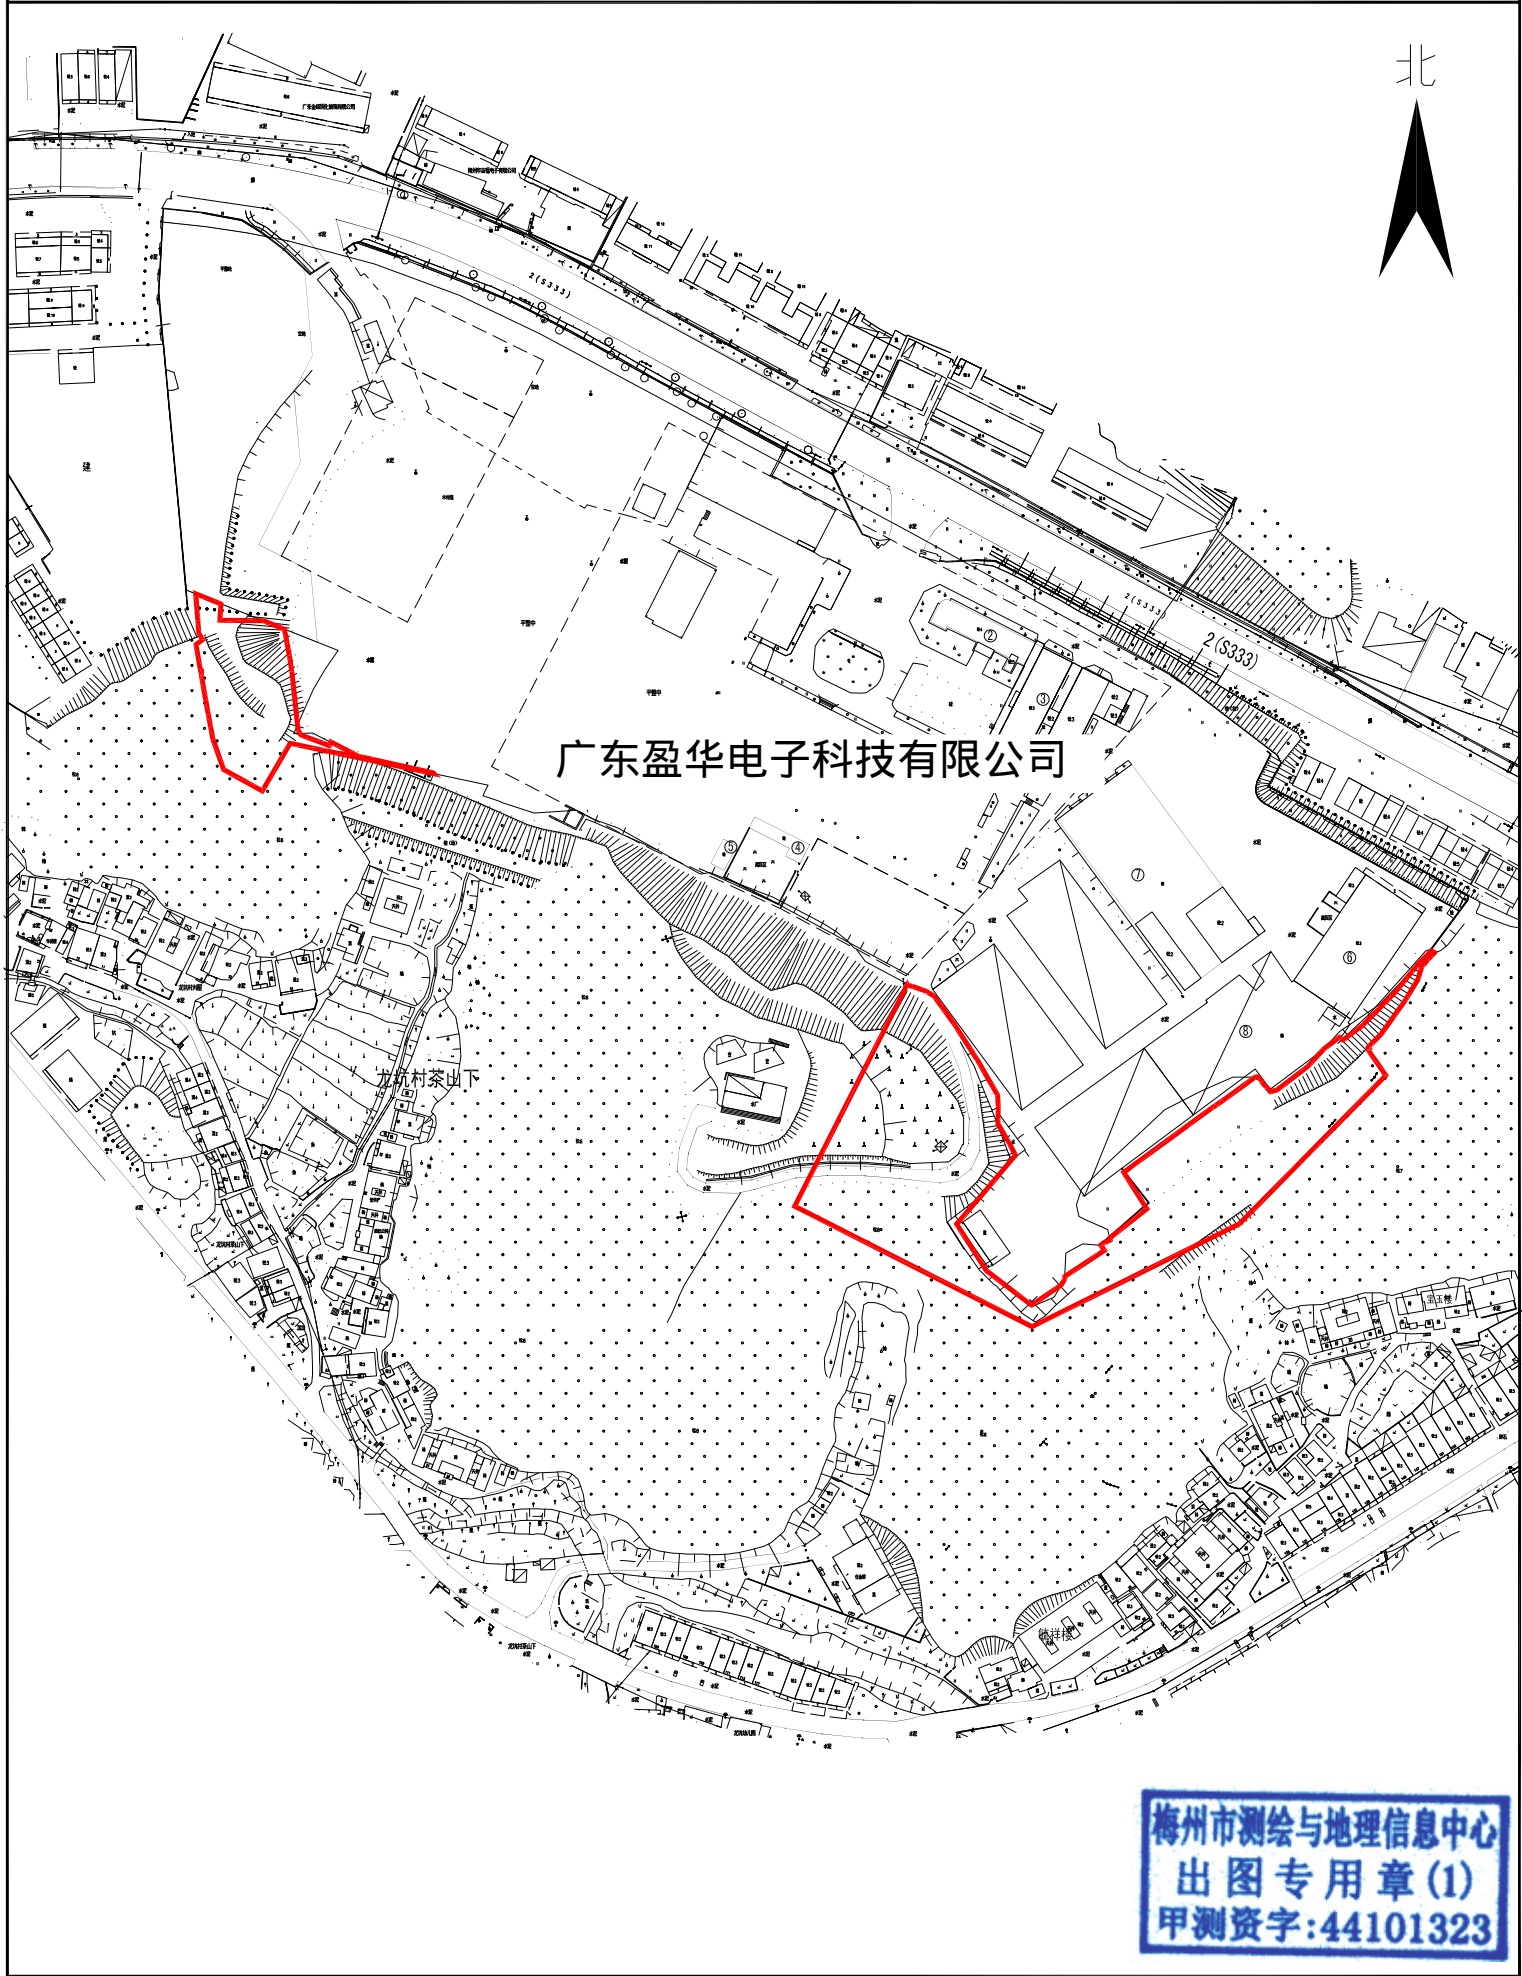

梅州市测绘与地理信息中心

测绘编号:B22002-1
制图日期:2023.1
审核日期:2023.1.12

1:3000

出图员:李美兰
审核员:黄雄杰