


梅州市梅县区城镇建设用地勘测界定界图

单位: m.m²

红线面积: 15860平方米

坐落: 梅县区畚江镇公和村

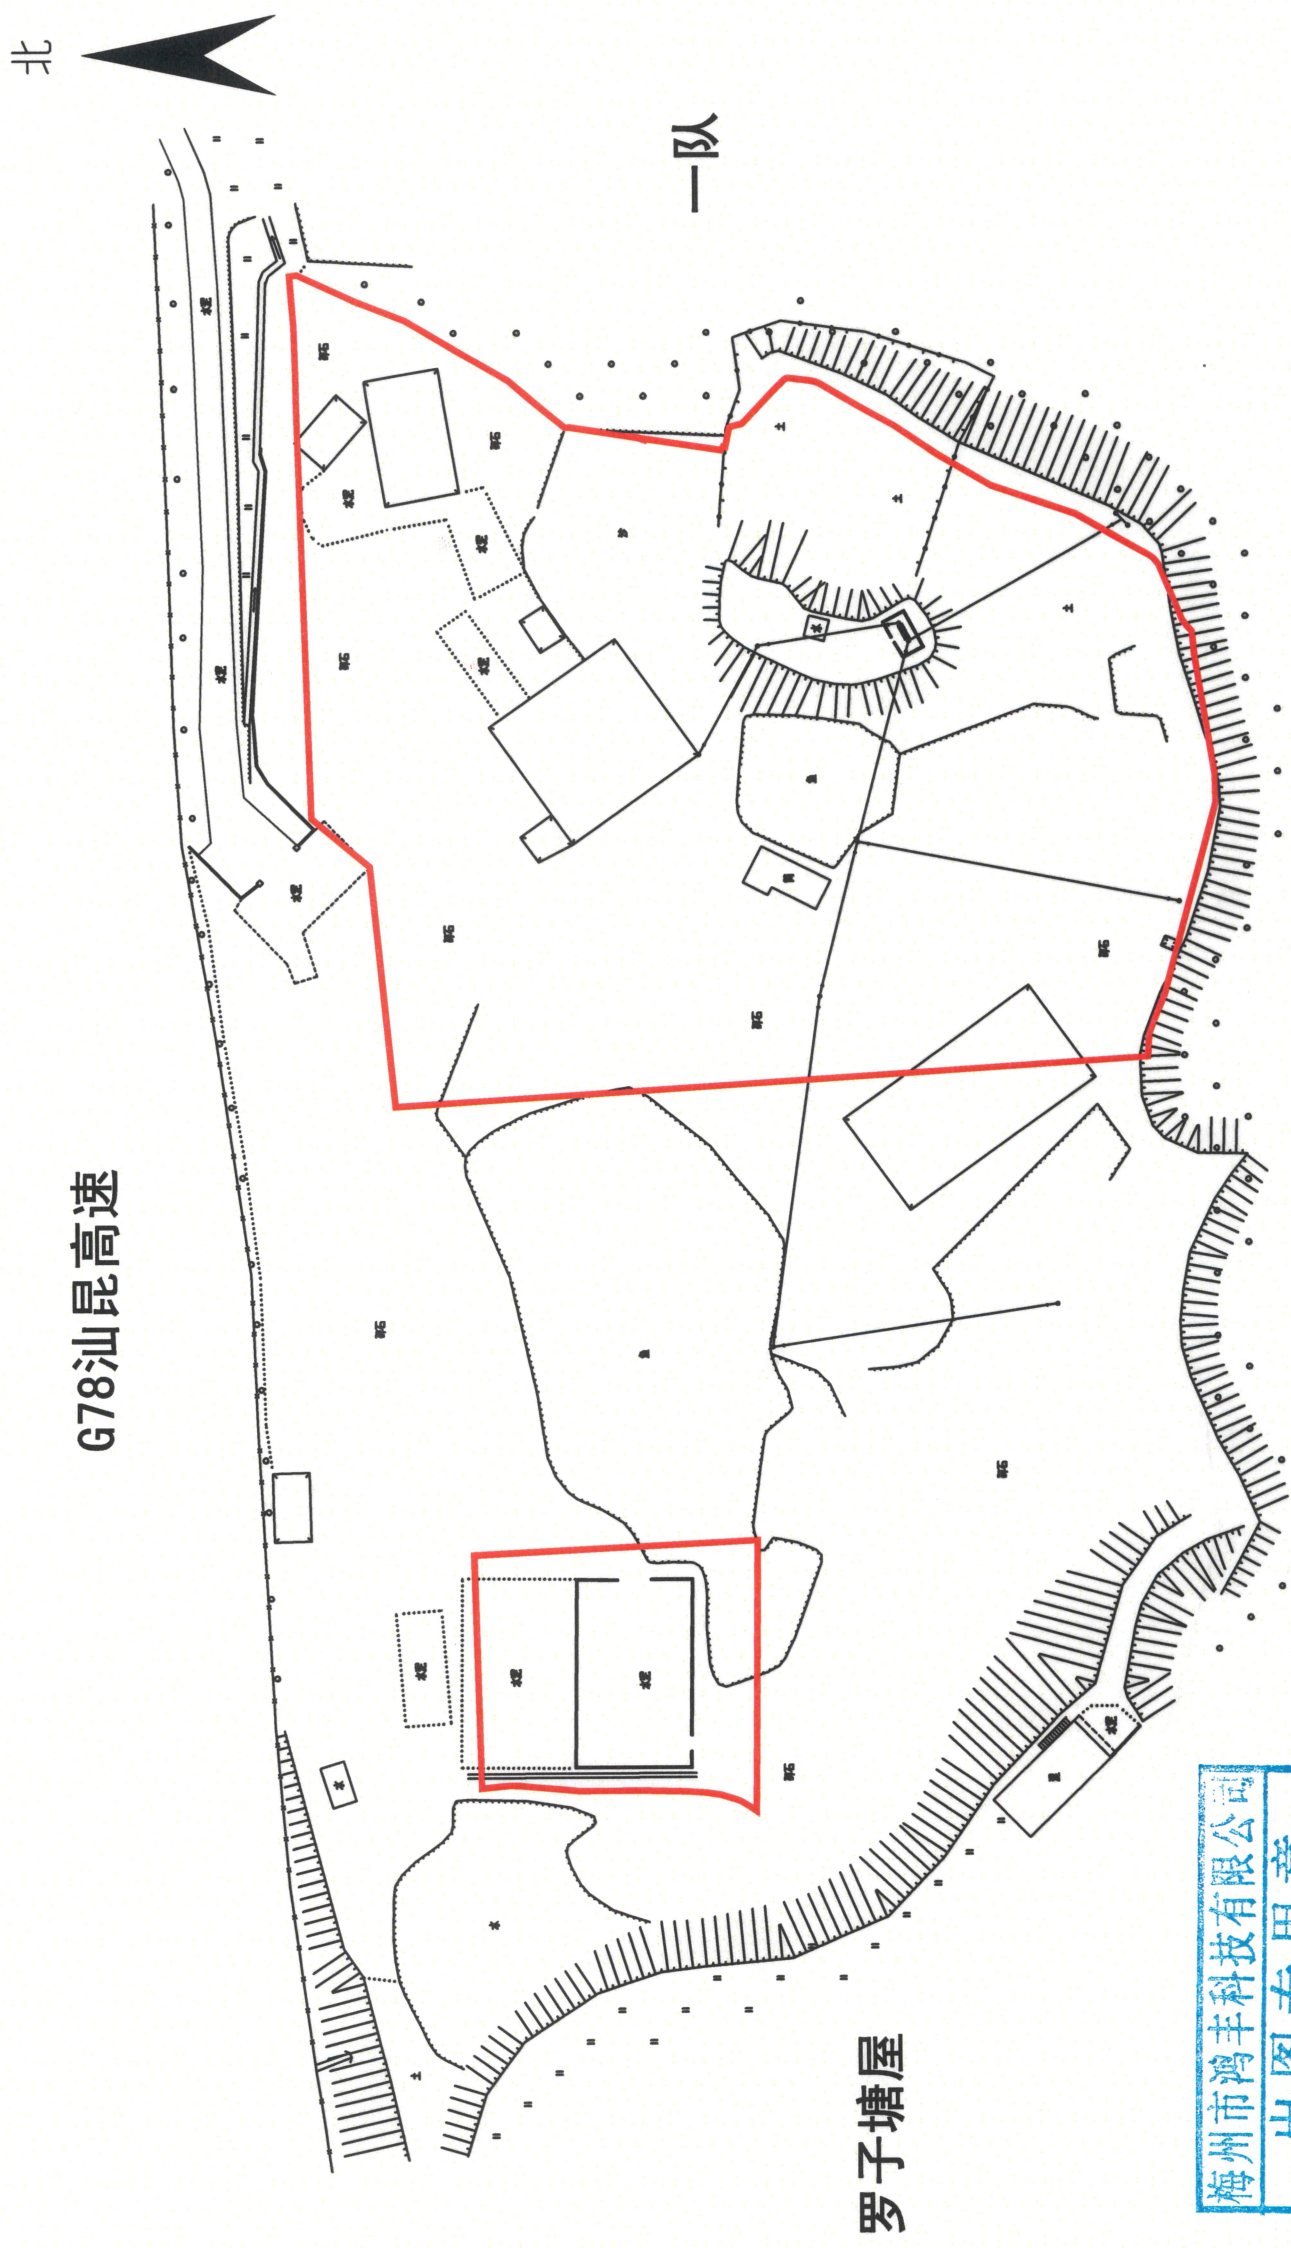

梅州市鸿丰科技有限公司
 乙测资字44501759
 有效期至: 贰零贰陆年拾月叁拾壹日

梅州市鸿丰科技有限公司 出图专用章

测绘编号: GT230001
 测绘日期: 2021年6月16日
 审核日期: 2023年1月03日

1:1200

测绘员: 赵雅栋
 审核员: 张宏杰

梅州市鸿丰科技有限公司

