


梅州市城镇建设用地图

单位: m . m²

红线面积:66769.00平方米(不含蓝线部分)

坐落:梅江区西阳镇四平村

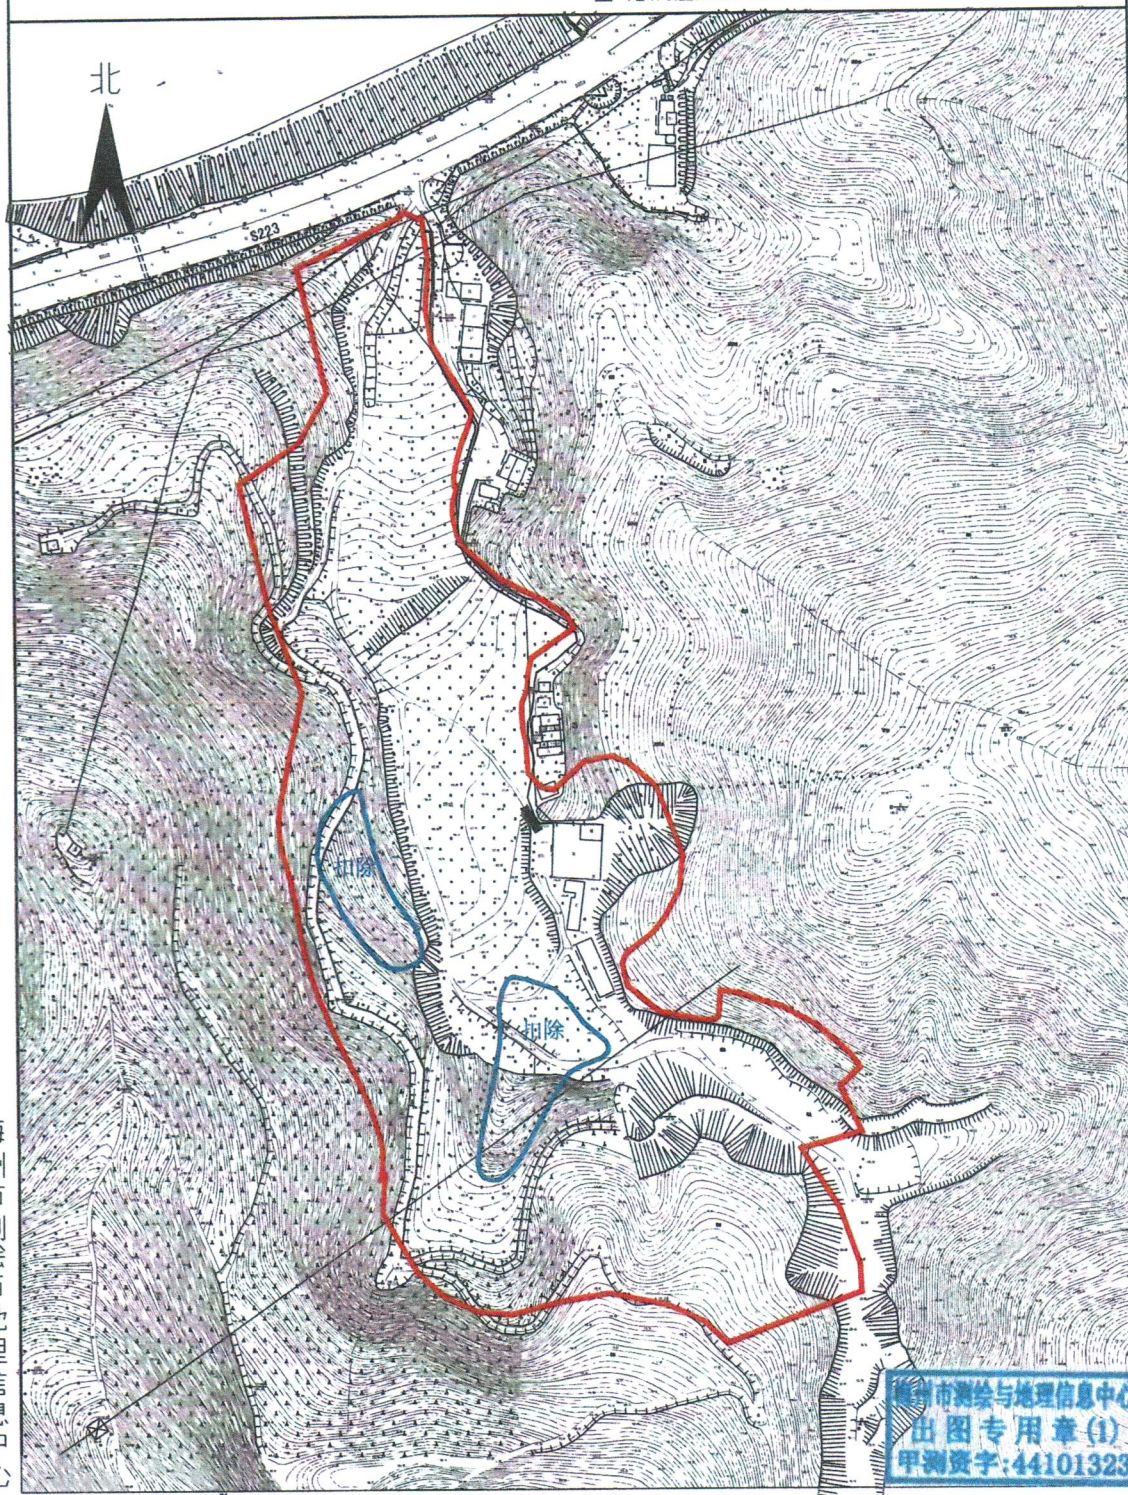

梅州市测绘与地理信息中心

测绘编号: B21019
测绘日期: 2021年6月
审核日期: 2022.5.26

1:2500

出图员: 杨克敬
审核员: 黄雄杰