
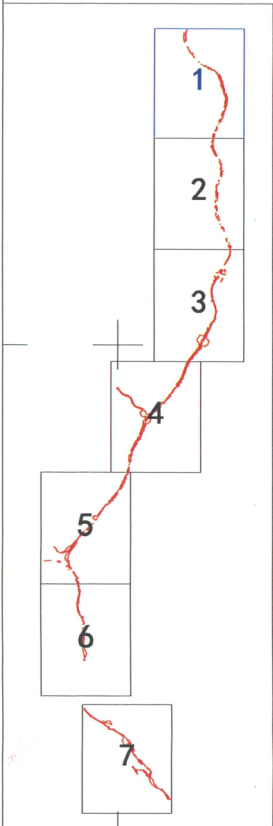


汕昆高速公路揭阳新亨至梅州畚江段及梅汕高速公路梅州程江至畚江段改扩建工程项目
(梅县段) 勘测定界图(局部1) (SMGSGLMXD1)
2677.3-402.8

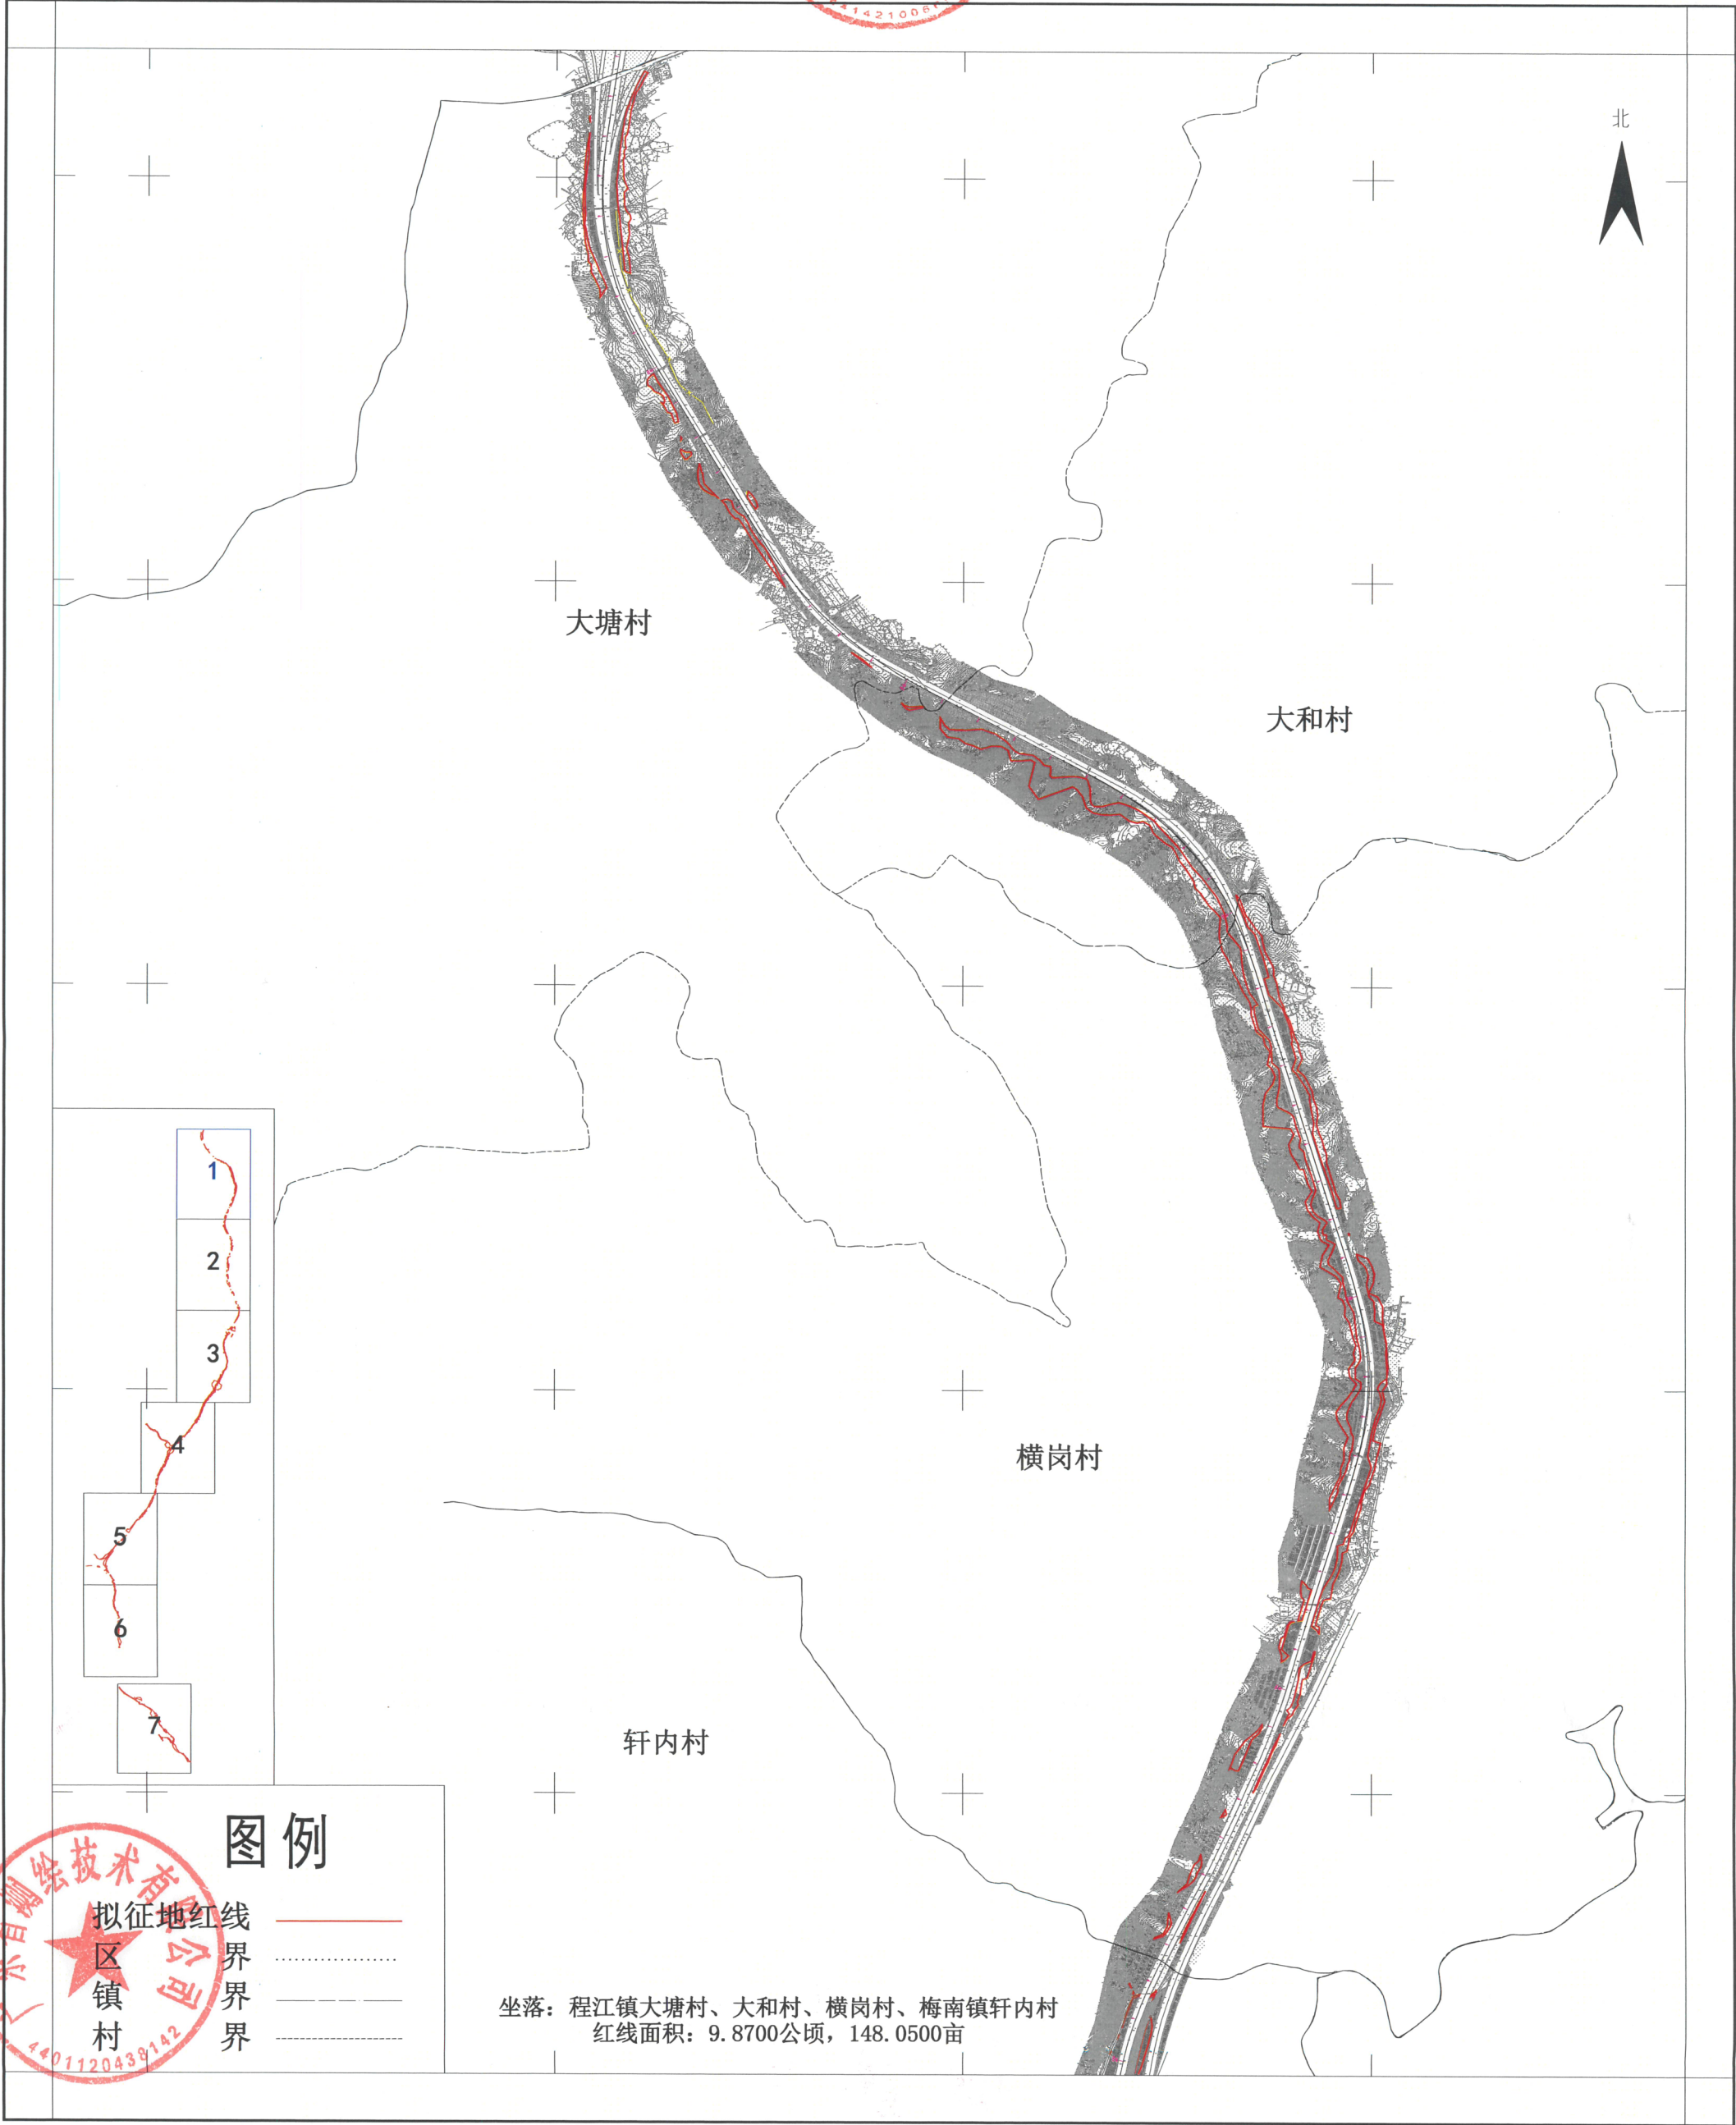

图例

- 拟征地红线
- 区界
- 镇界
- 村界

坐落：程江镇大塘村、大和村、横岗村、梅南镇轩内村
红线面积：9.8700公顷，148.0500亩

广东省测绘技术有限公司




2022年12月数字化成图

1:10000

测量员：彭兴发
绘图员：齐红昌
检查员：余远东

汕昆高速公路揭阳新亨至梅州畚江段及梅汕高速公路梅州程江至畚江段改扩建工程项目
(梅县段) 勘测定界图(局部2) (SMGSGLMXD2)

2672.3-402.8

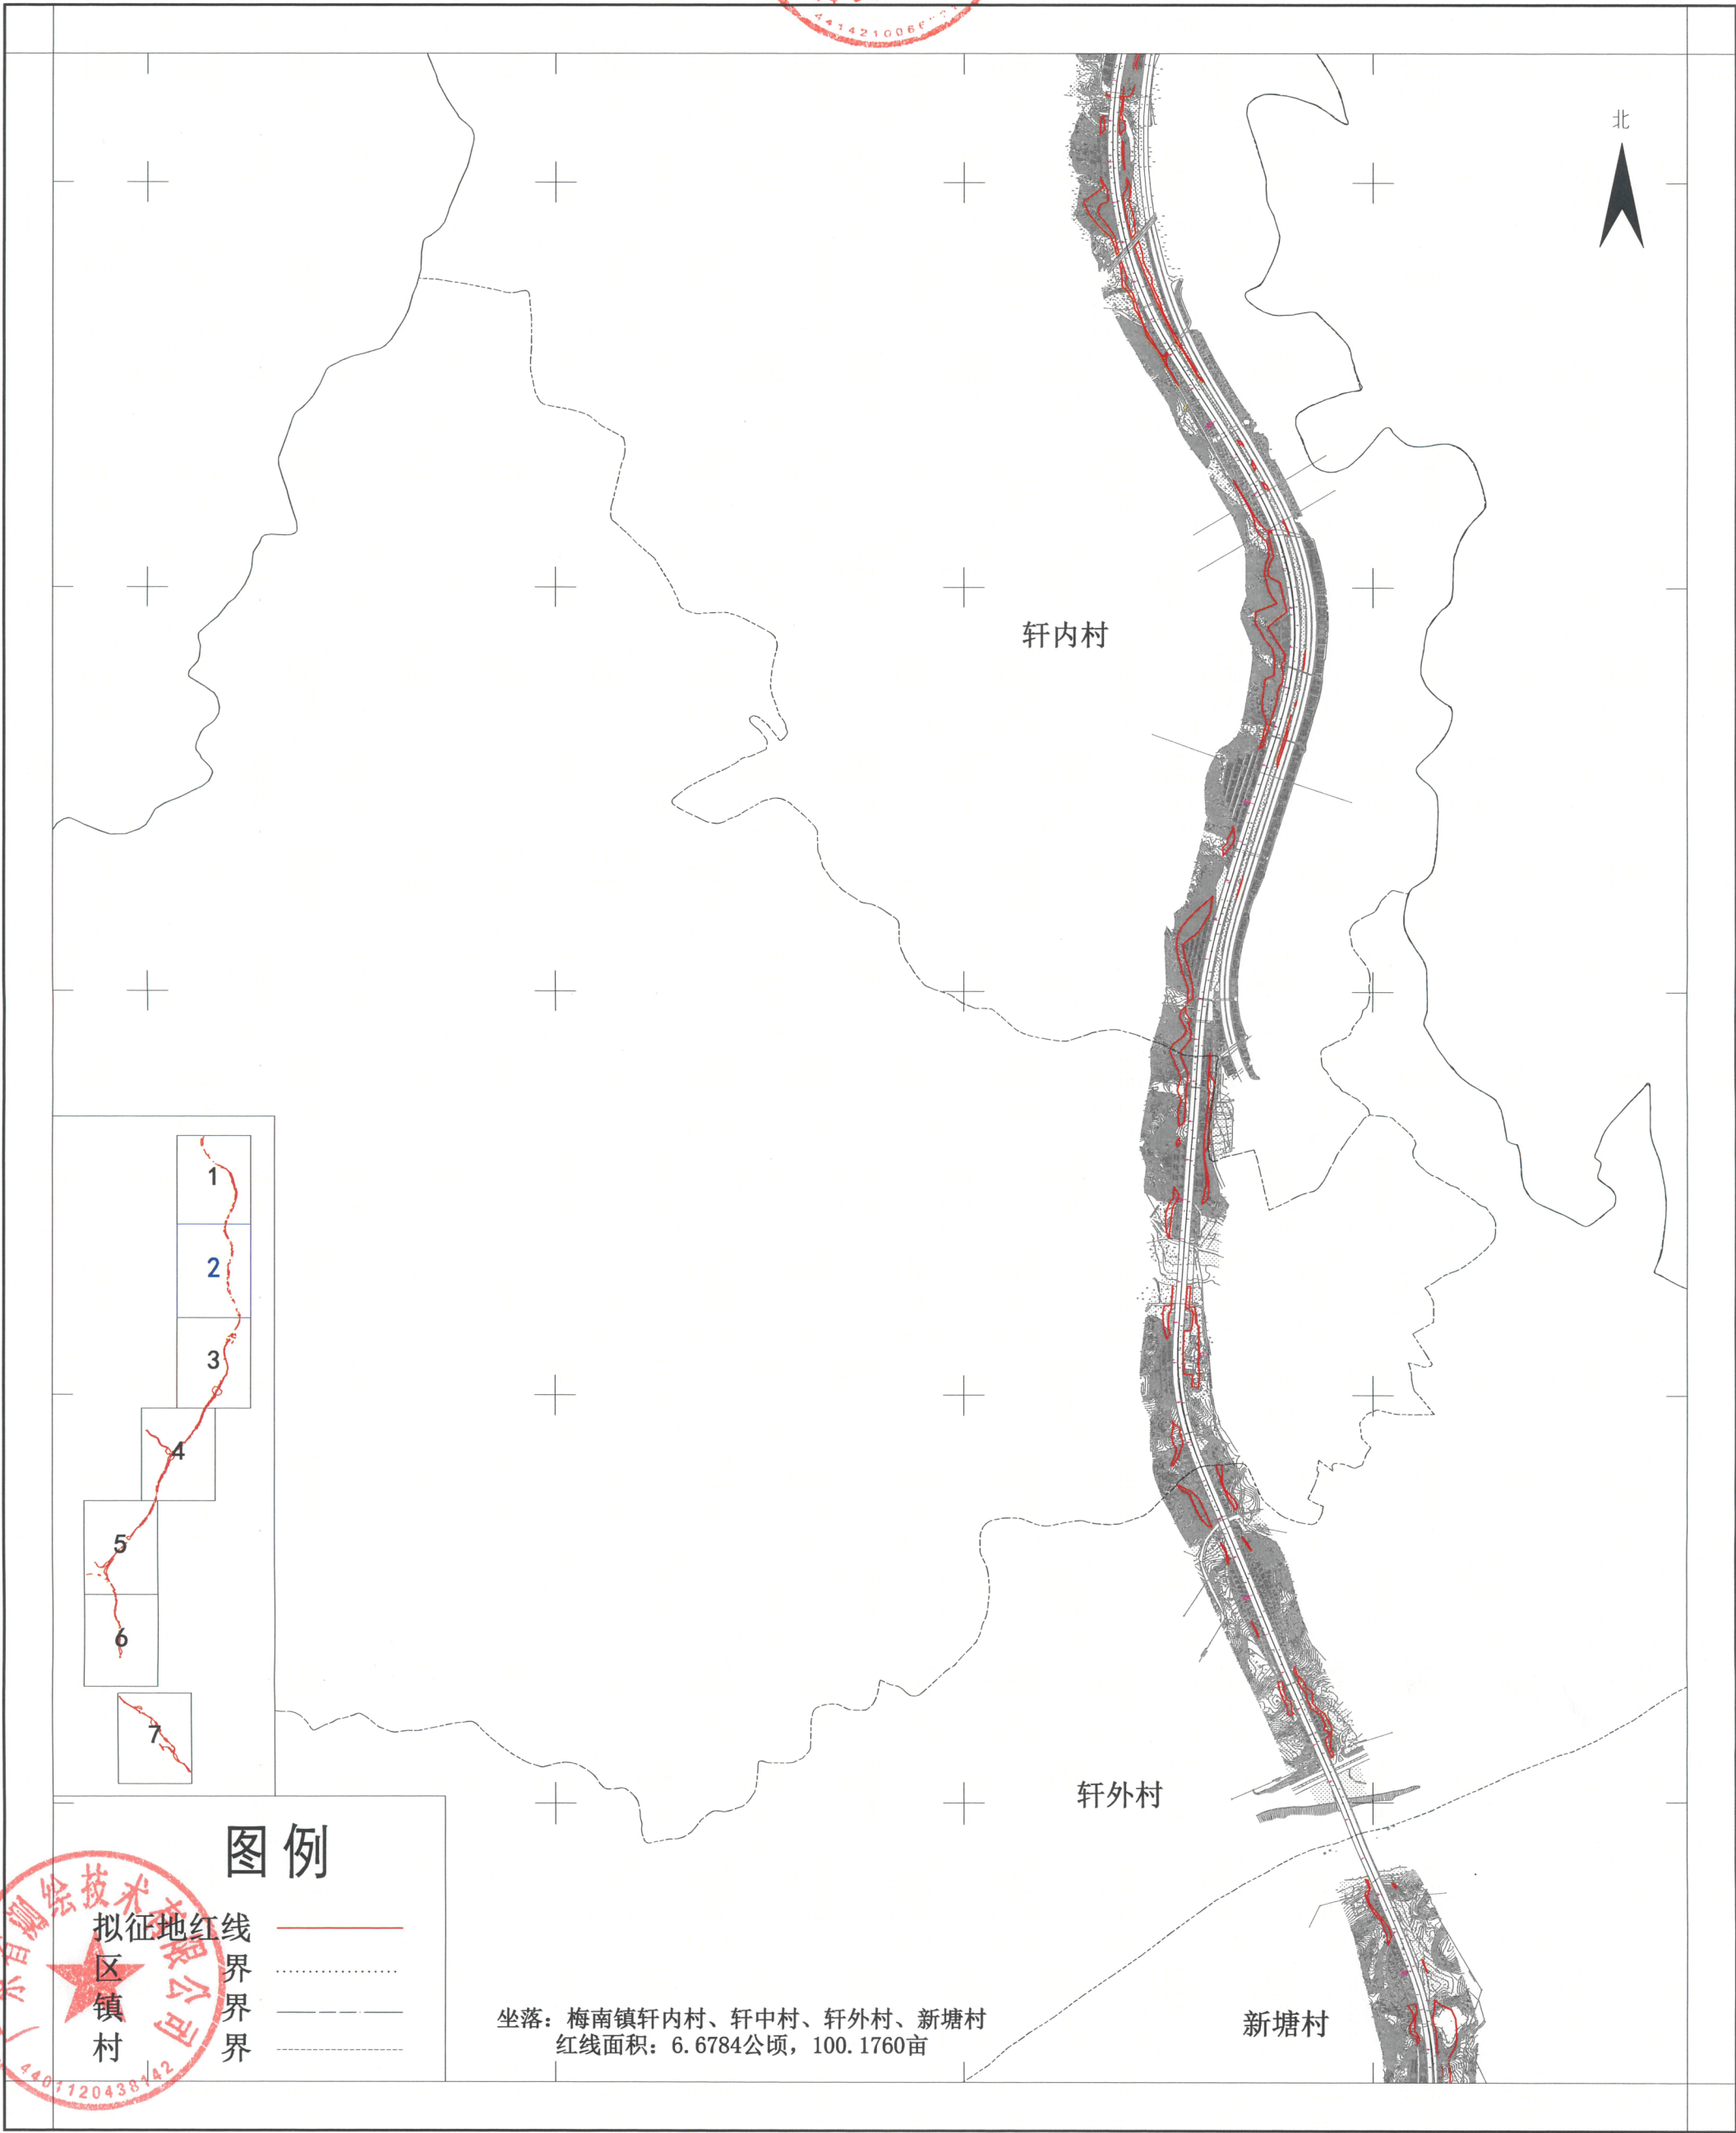

北

轩内村

轩外村

新塘村

图例

拟征地红线
区界
镇界
村界



坐落：梅南镇轩内村、轩中村、轩外村、新塘村
红线面积：6.6784公顷，100.1760亩

广东省测绘技术有限公司





2022年12月数字化成图

1:10000

测量员：彭兴发
绘图员：齐红昌
检查员：余远东

汕昆高速公路揭阳新亨至梅州畚江段及梅汕高速公路梅州程江至畚江段改扩建工程项目
(梅县段) 勘测定界图(局部3) (SMGSGLMXD3)

2667.3-402.8

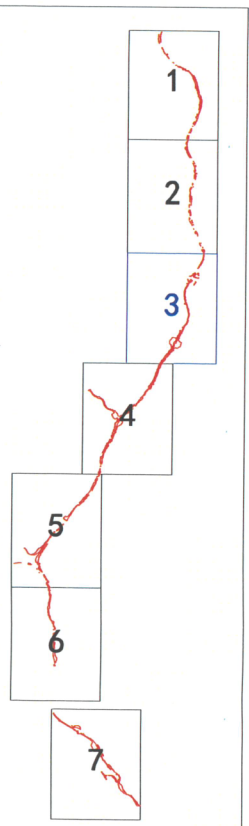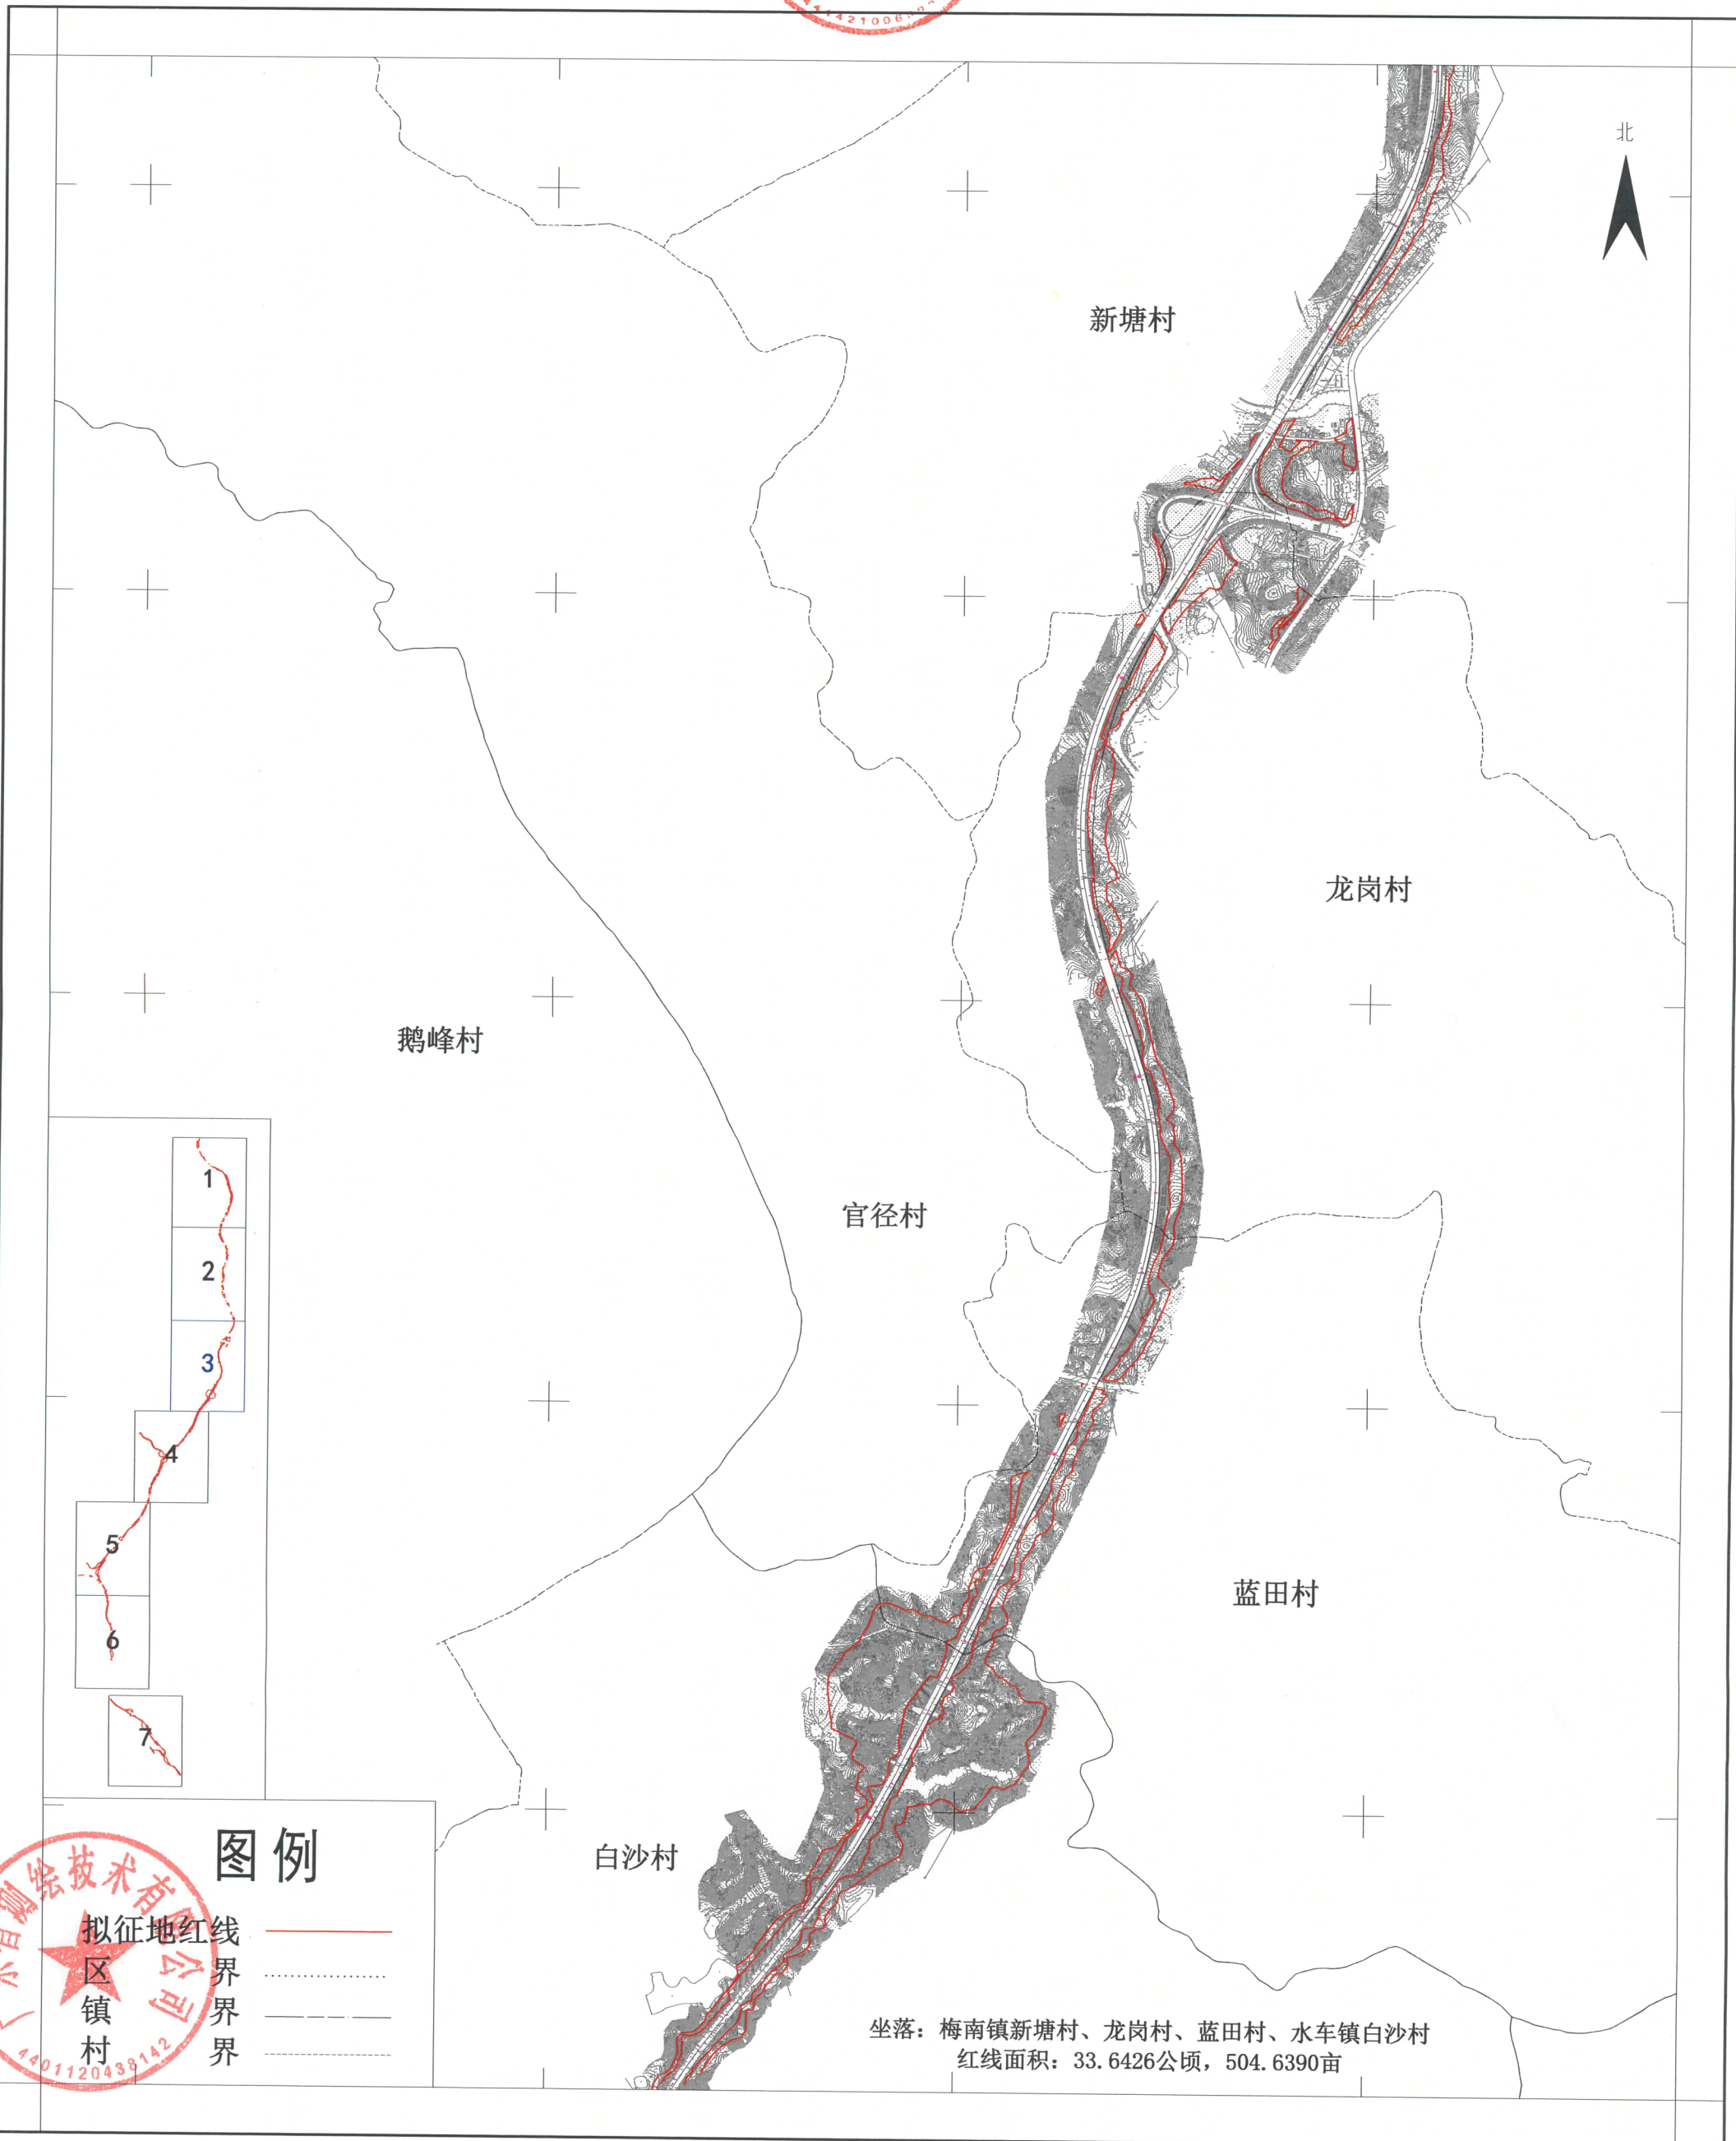

图例

拟征地红线 ————
区镇界 - - - - -
村界 ······

广东省测绘技术有限公司



坐落: 梅南镇新塘村、龙岗村、蓝田村、水车镇白沙村
红线面积: 33.6426公顷, 504.6390亩


2022年12月数字化成图

1:10000

测量员: 彭兴发
绘图员: 齐红昌
检查员: 余远东

汕昆高速公路揭阳新亨至梅州畚江段及梅汕高速公路梅州程江至畚江段改扩建工程项目
(梅县段) 勘测定界图 (局部4) (SMGSGLMXD4)

2662.3-400.8

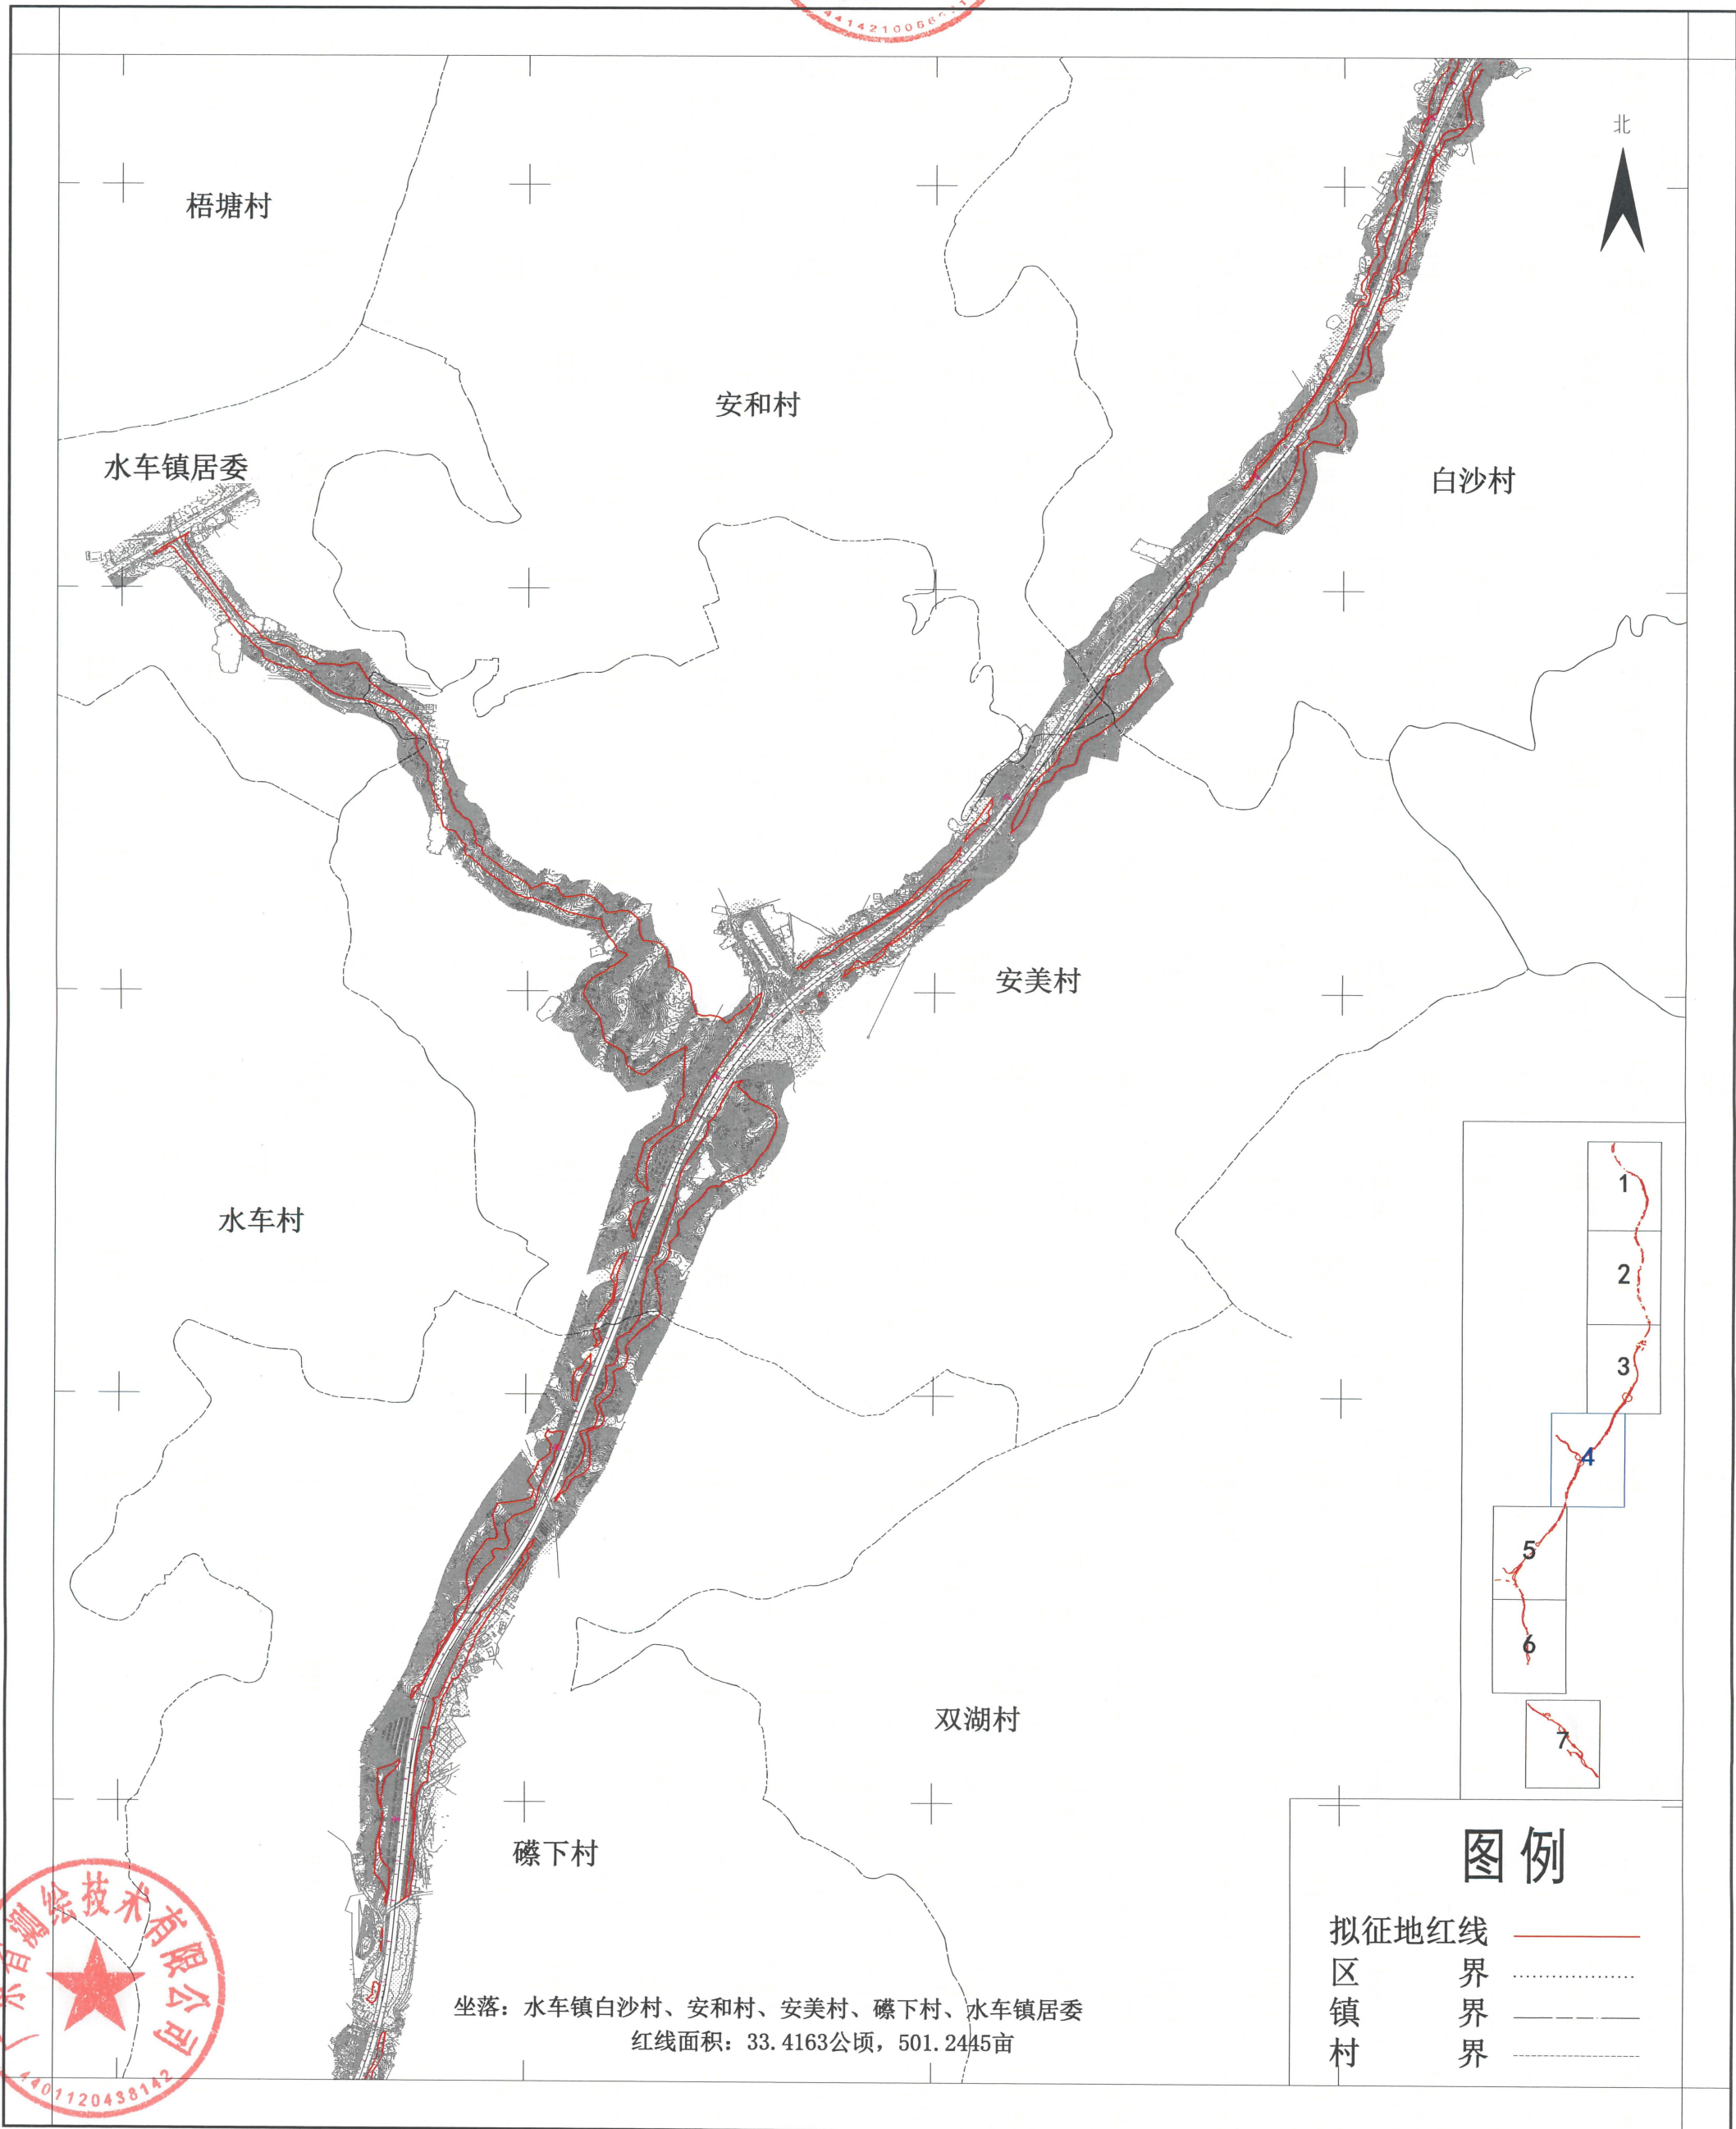


广东省测绘技术有限公司

2022年12月数字化成图


1:10000

测量员: 彭兴发
绘图员: 齐红昌
检查员: 余远东

汕昆高速公路揭阳新亨至梅州畚江段及梅汕高速公路梅州程江至畚江段改扩建工程项目
(梅县段) 勘测定界图(局部5) (SMGSGLMXD5)

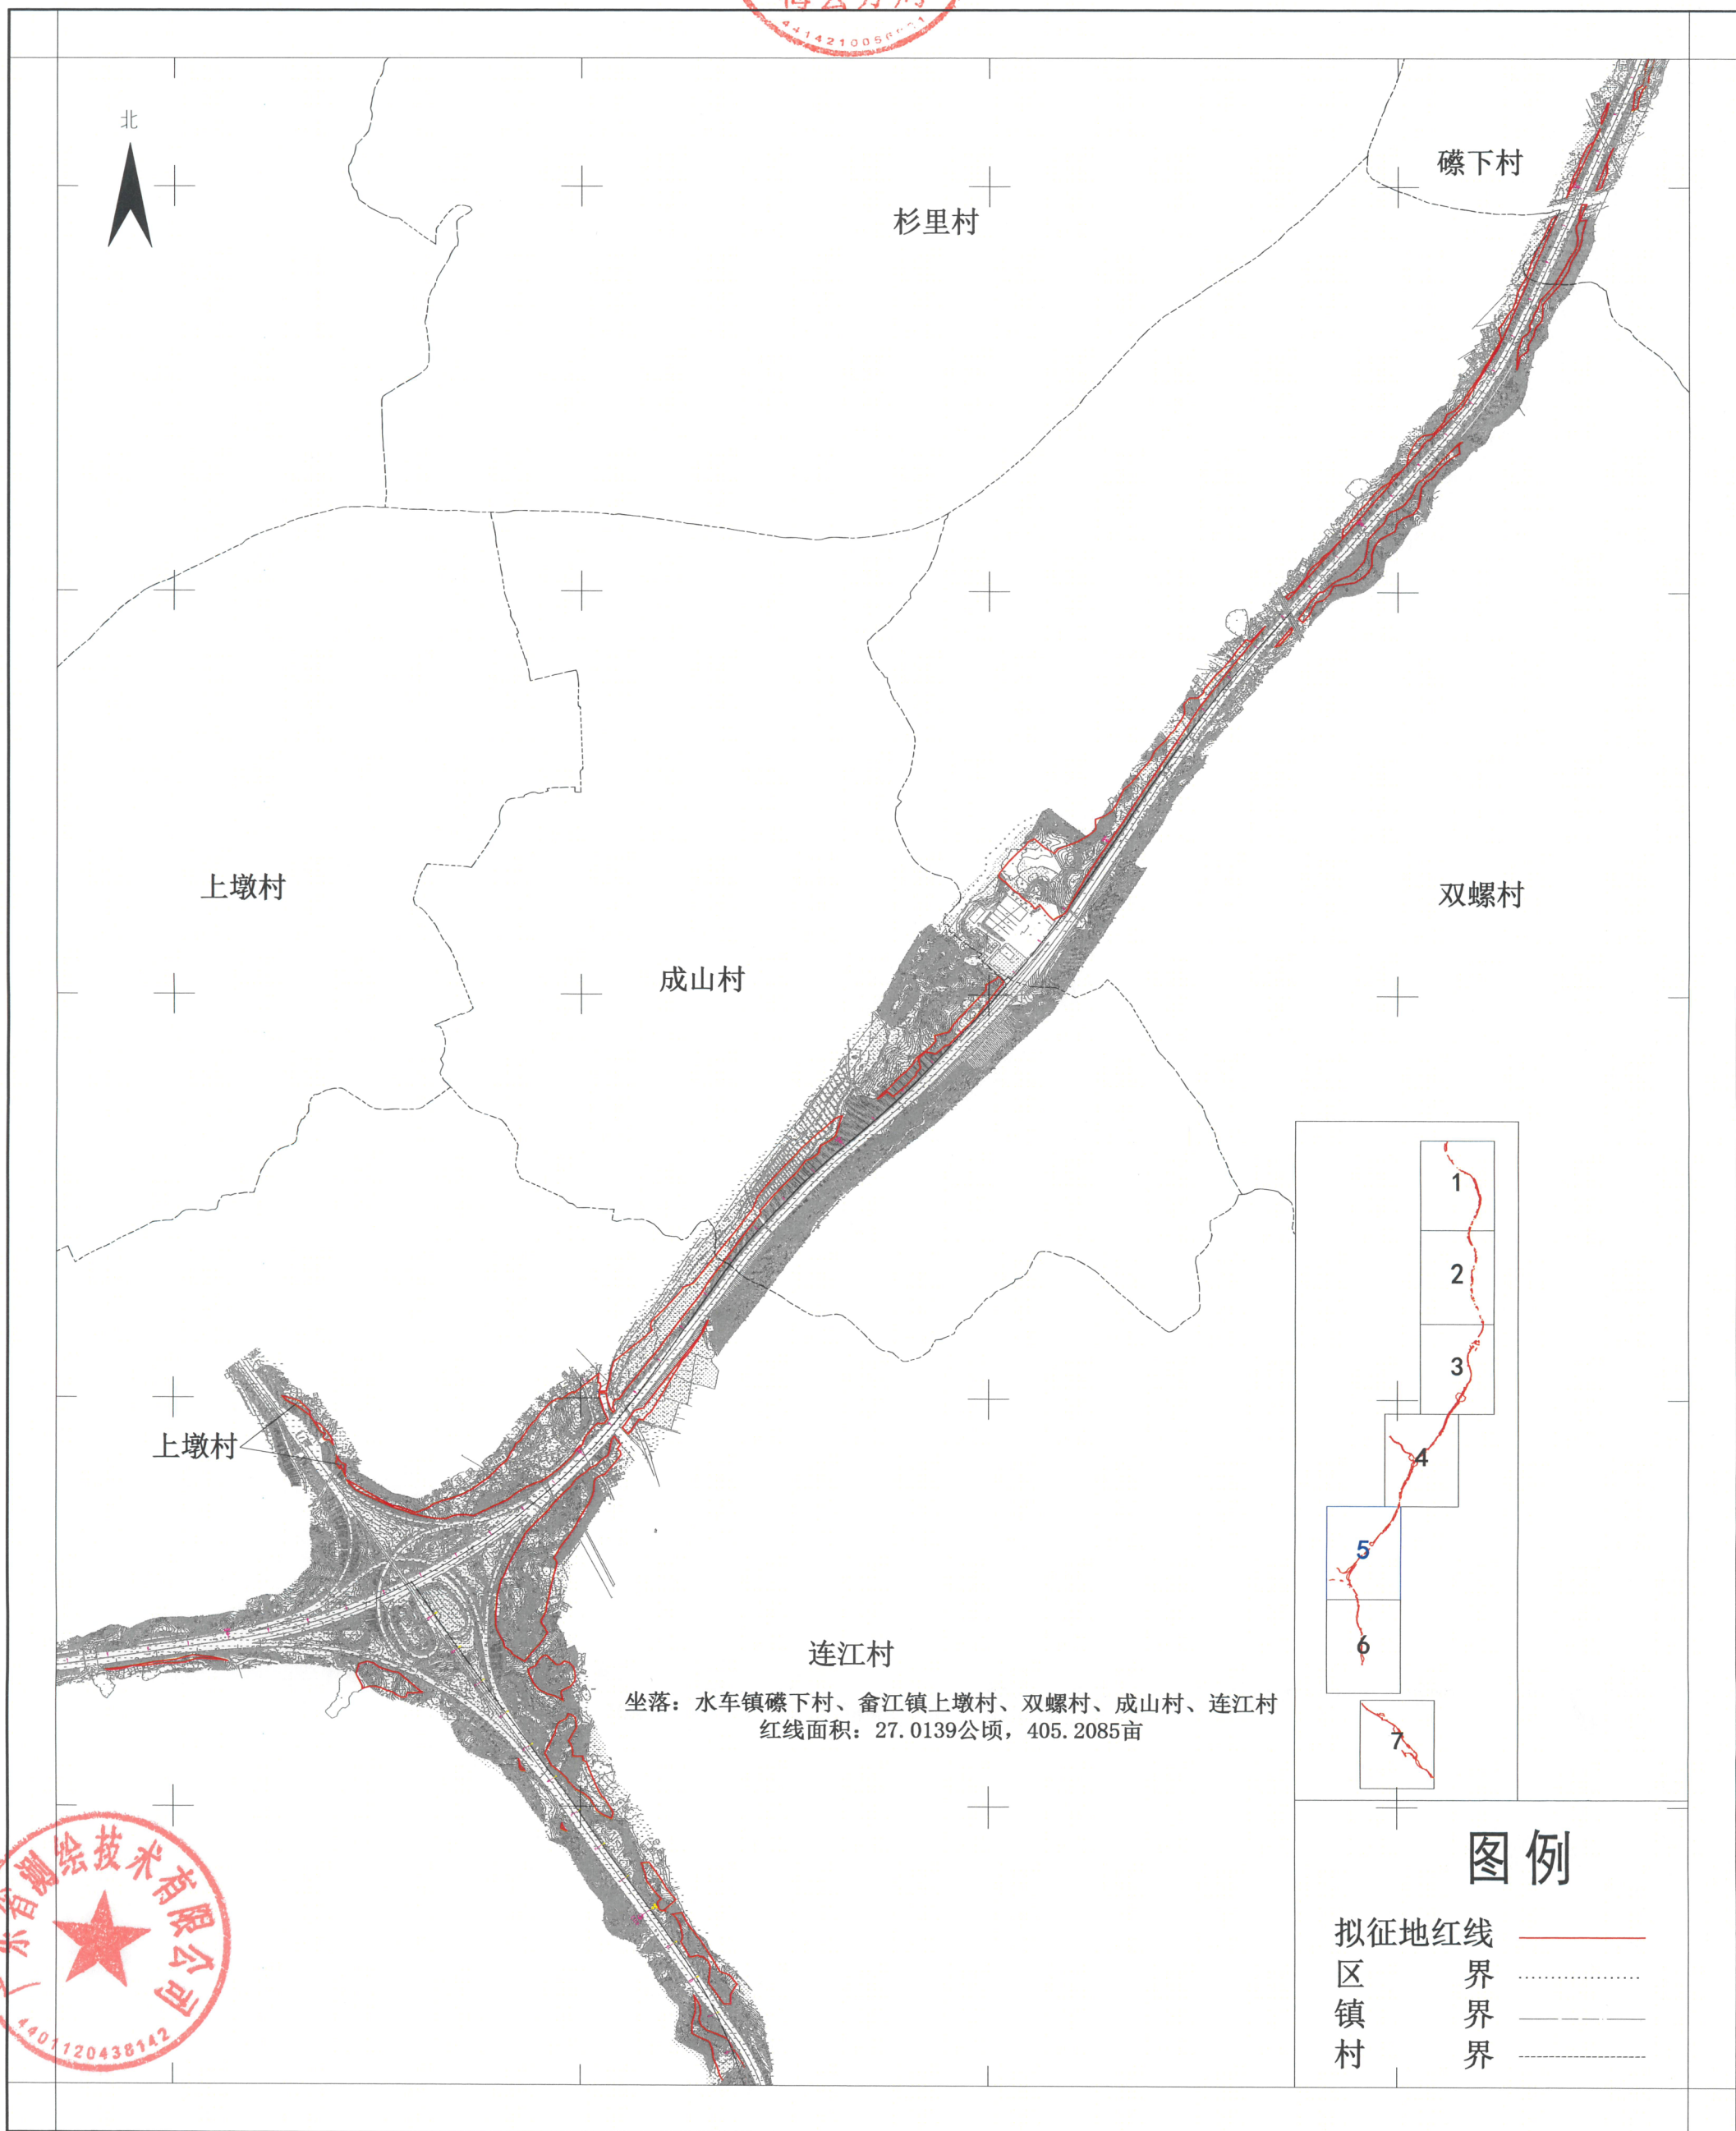

坐落: 水车镇磻下村、畚江镇上墩村、双螺村、成山村、连江村
红线面积: 27.0139公顷, 405.2085亩

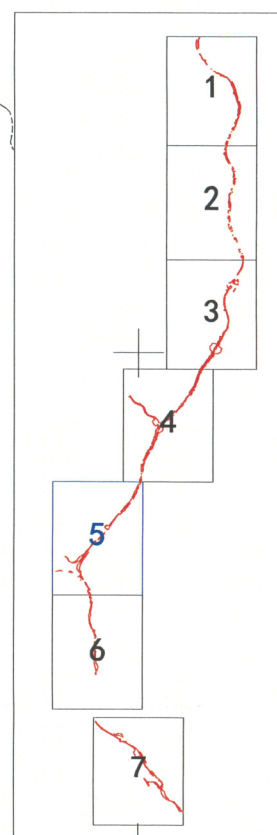

图例

拟征地红线	——
区界	----
镇界	----
村界	----

广东省测绘技术有限公司





2022年12月数字化成图

1:10000

测量员: 彭兴发
绘图员: 齐红昌
检查员: 余远东

汕昆高速公路揭阳新亨至梅州畚江段及梅汕高速公路梅州程江至畚江段改扩建工程项目
(梅县段) 勘测定界图(局部6) (SMGSGLMXD6)
2652.3-397.7

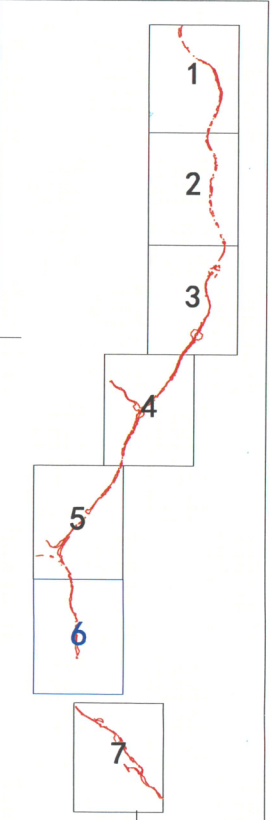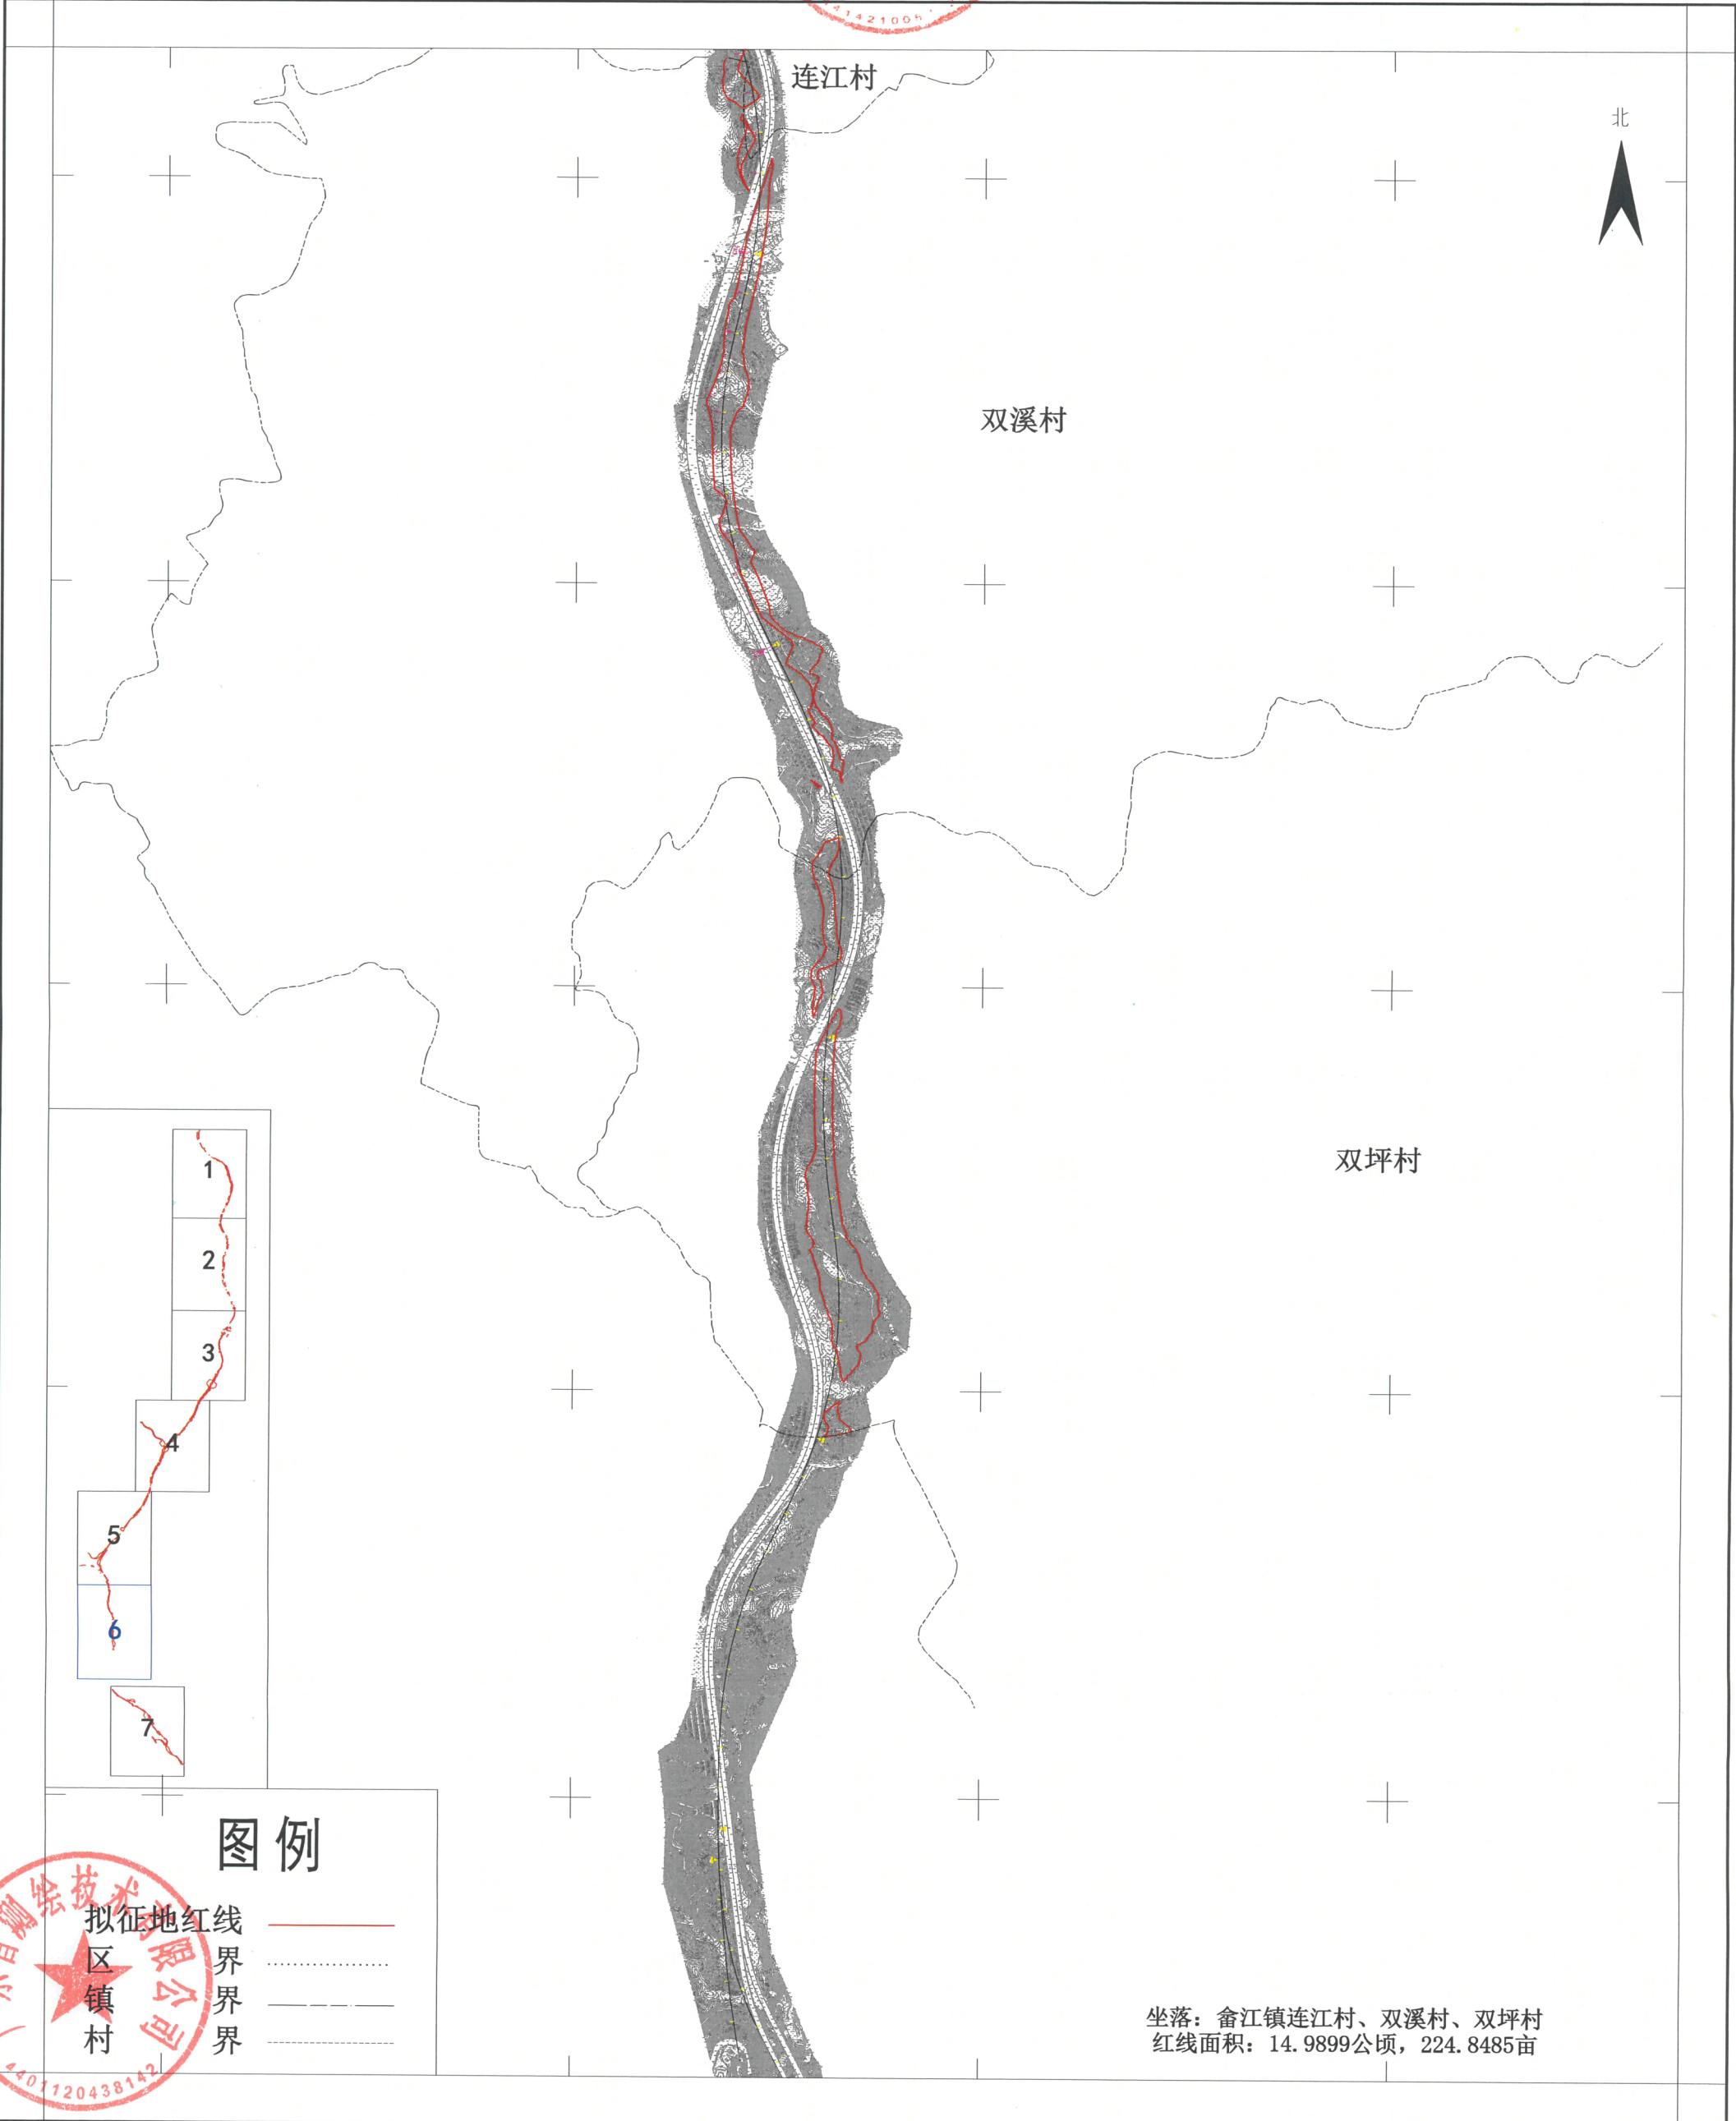


图例

- 拟征地红线 ————
- 区界 ————
- 镇界 - - - - -
- 村界 ·····

坐落：畚江镇连江村、双溪村、双坪村
红线面积：14.9899公顷，224.8485亩



汕昆高速公路揭阳新亨至梅州畚江段及梅汕高速公路梅州程江至畚江段改扩建工程项目
(梅县段) 勘测定界图 (局部7) (SMGSGLMXD7)

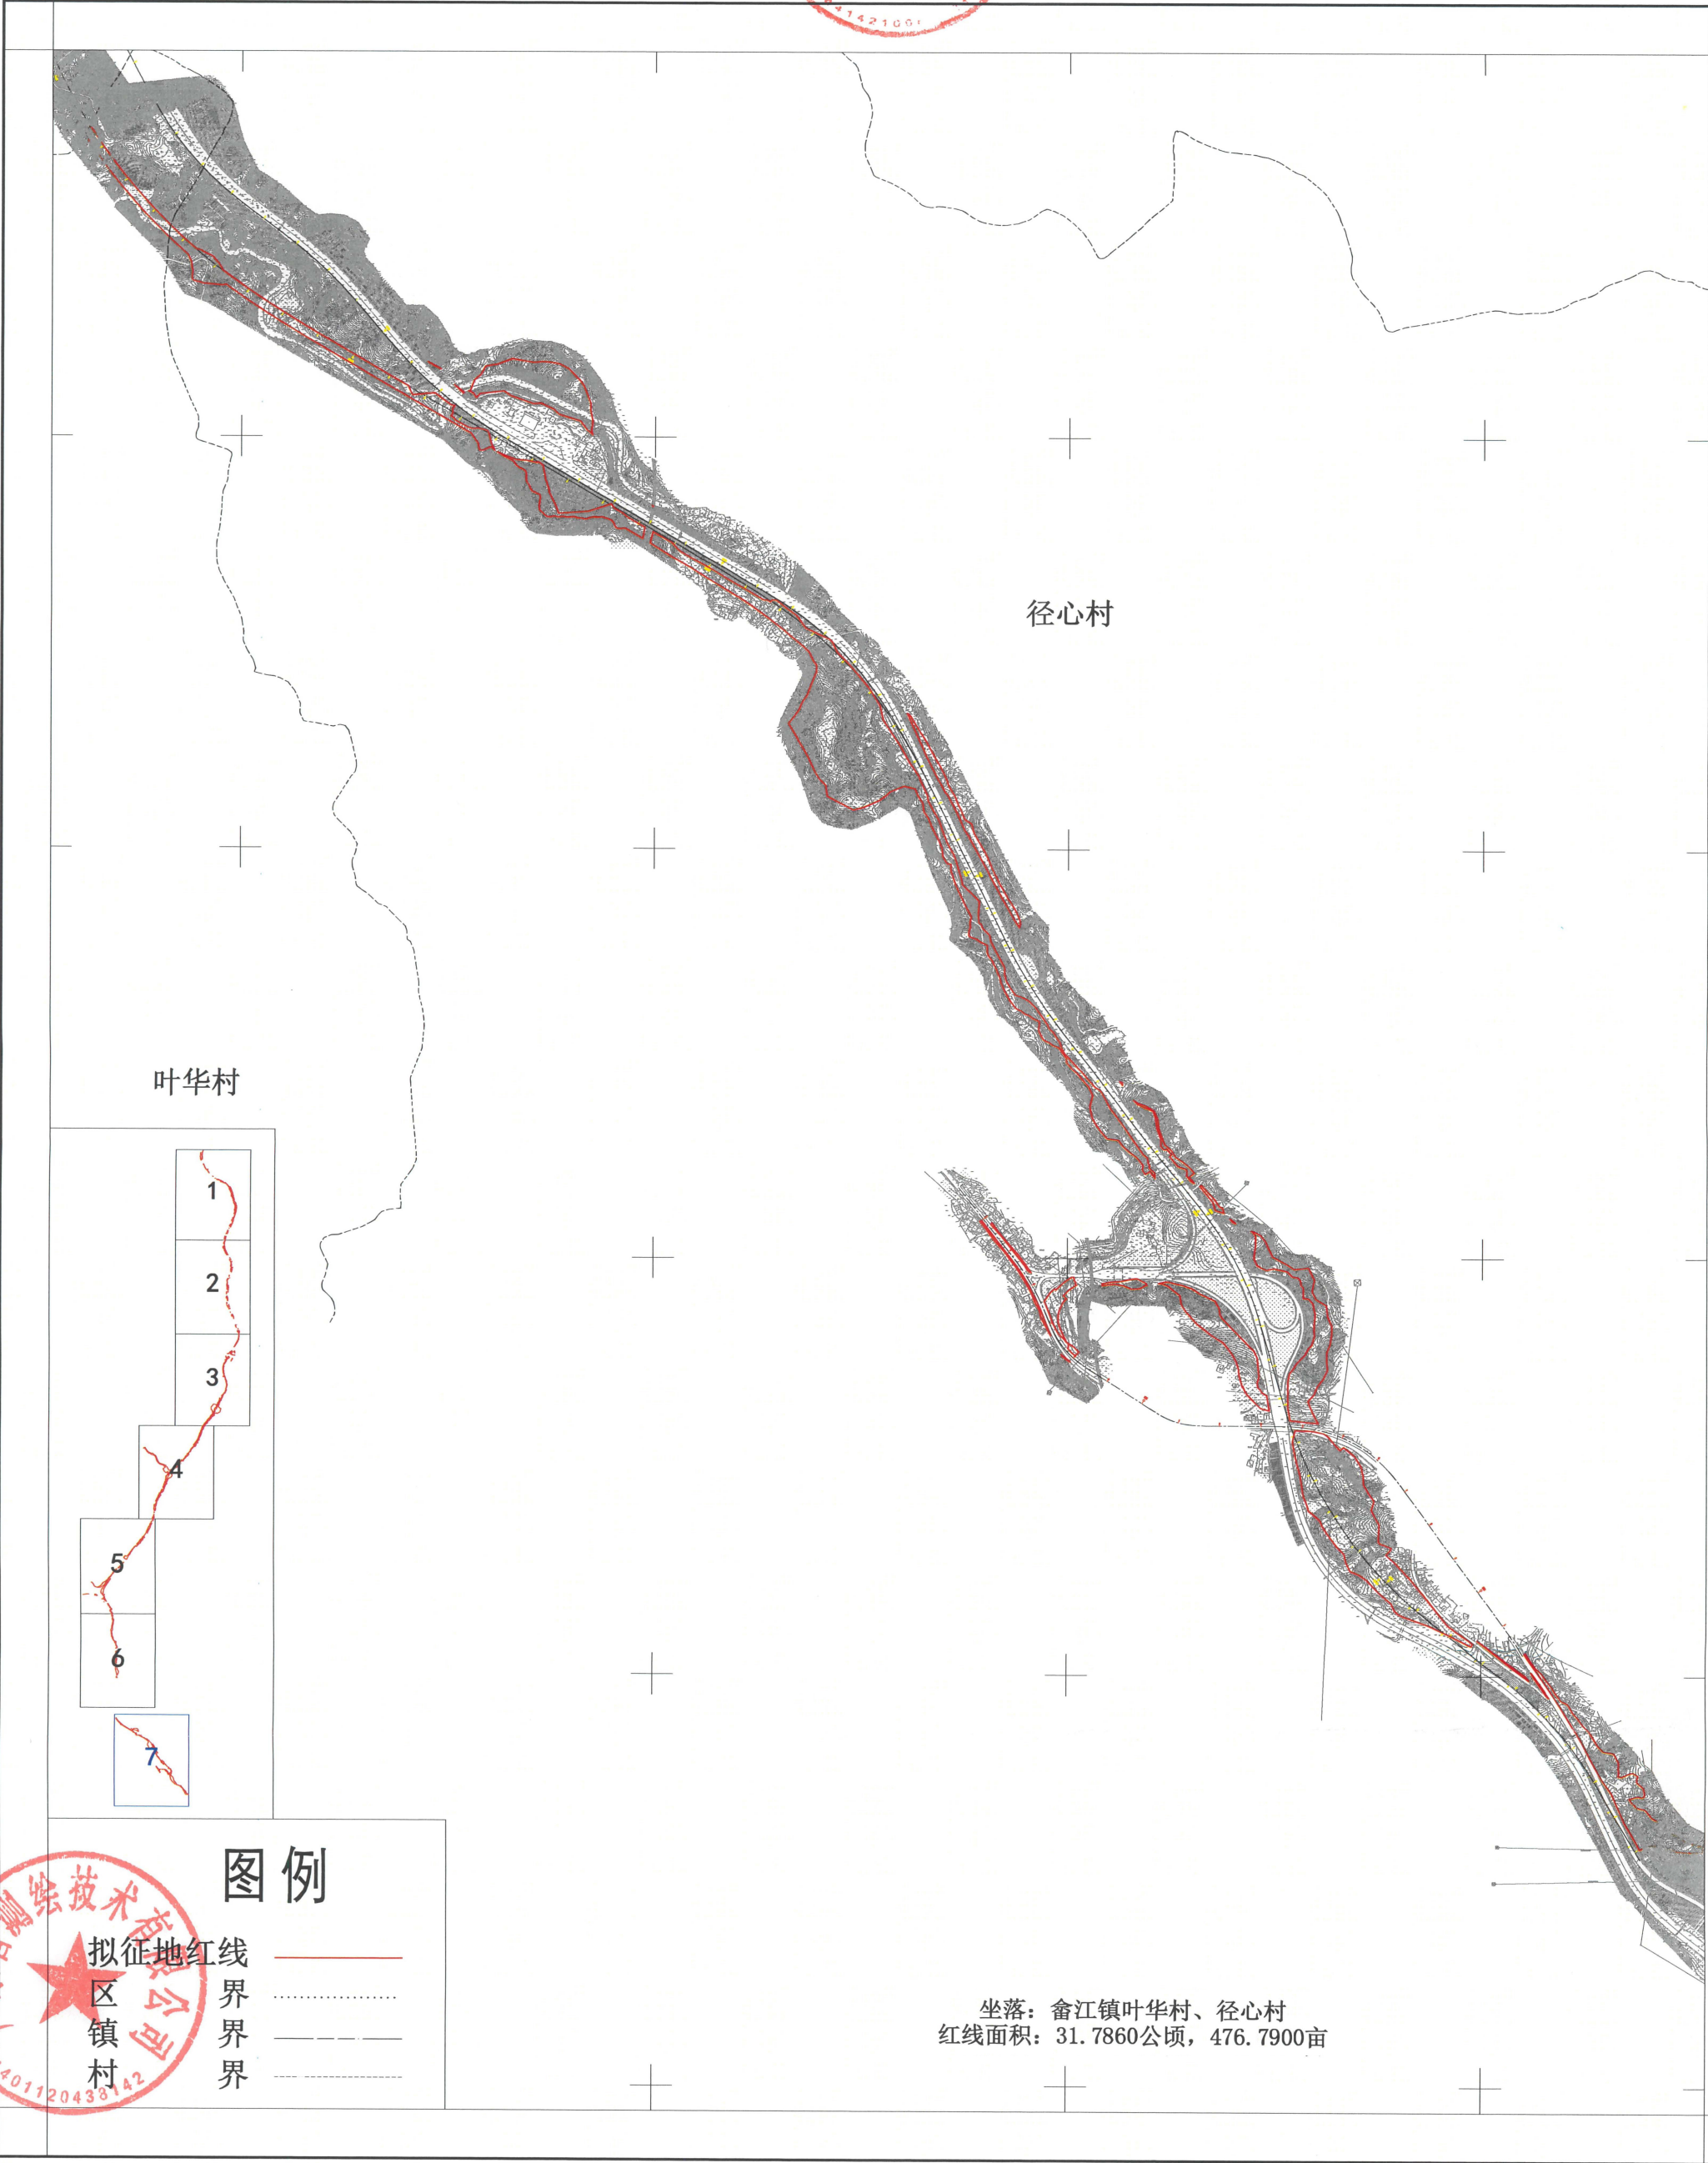

叶华村

径心村

图例

- 拟征地红线 ————
- 区界 ————
- 镇界 ————
- 村界 - - - - -

坐落：畚江镇叶华村、径心村
红线面积：31.7860公顷，476.7900亩

