


附件 1

梅州市城镇建设用地图

单位: m . m²

两块红线面积合计:10637.00平方米

坐落:梅江区西阳镇龙坑村

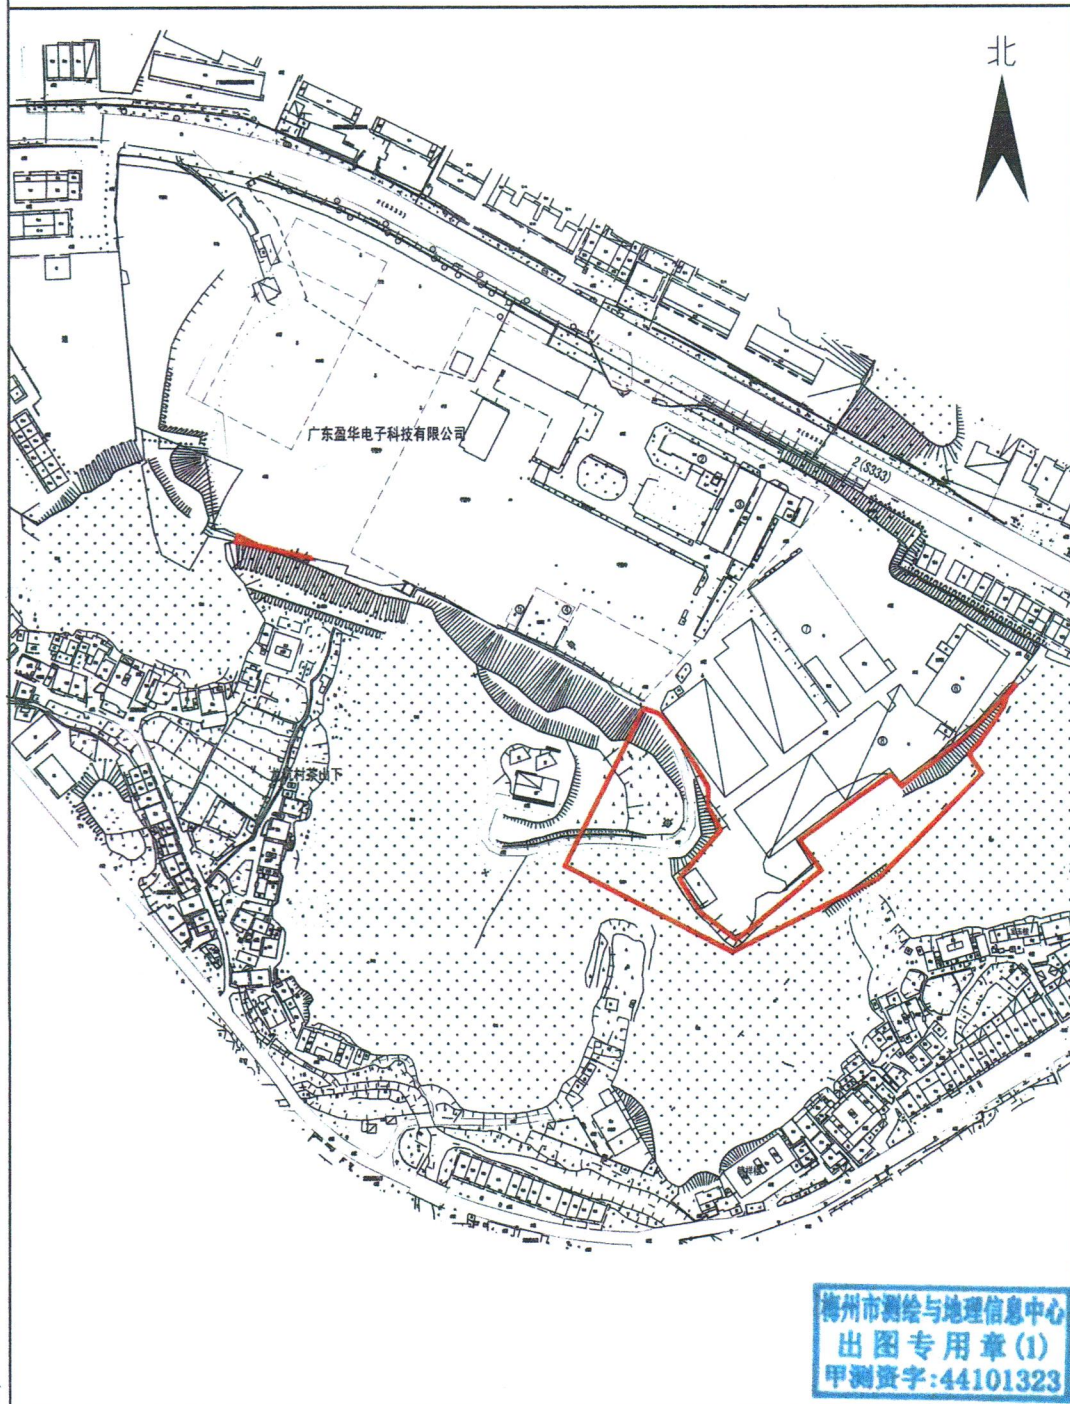

梅州市测绘与地理信息中心

测绘编号:B22002-1

制图日期:2023.1

审核日期:2023.2.2

1:3000

制图员:李美兰

审核员:黄雄杰