


国家管网集团广东省天然气管网“县县通工程”梅州-五华-兴宁项目（梅县段）
勘测定界图（XXTMXD01）

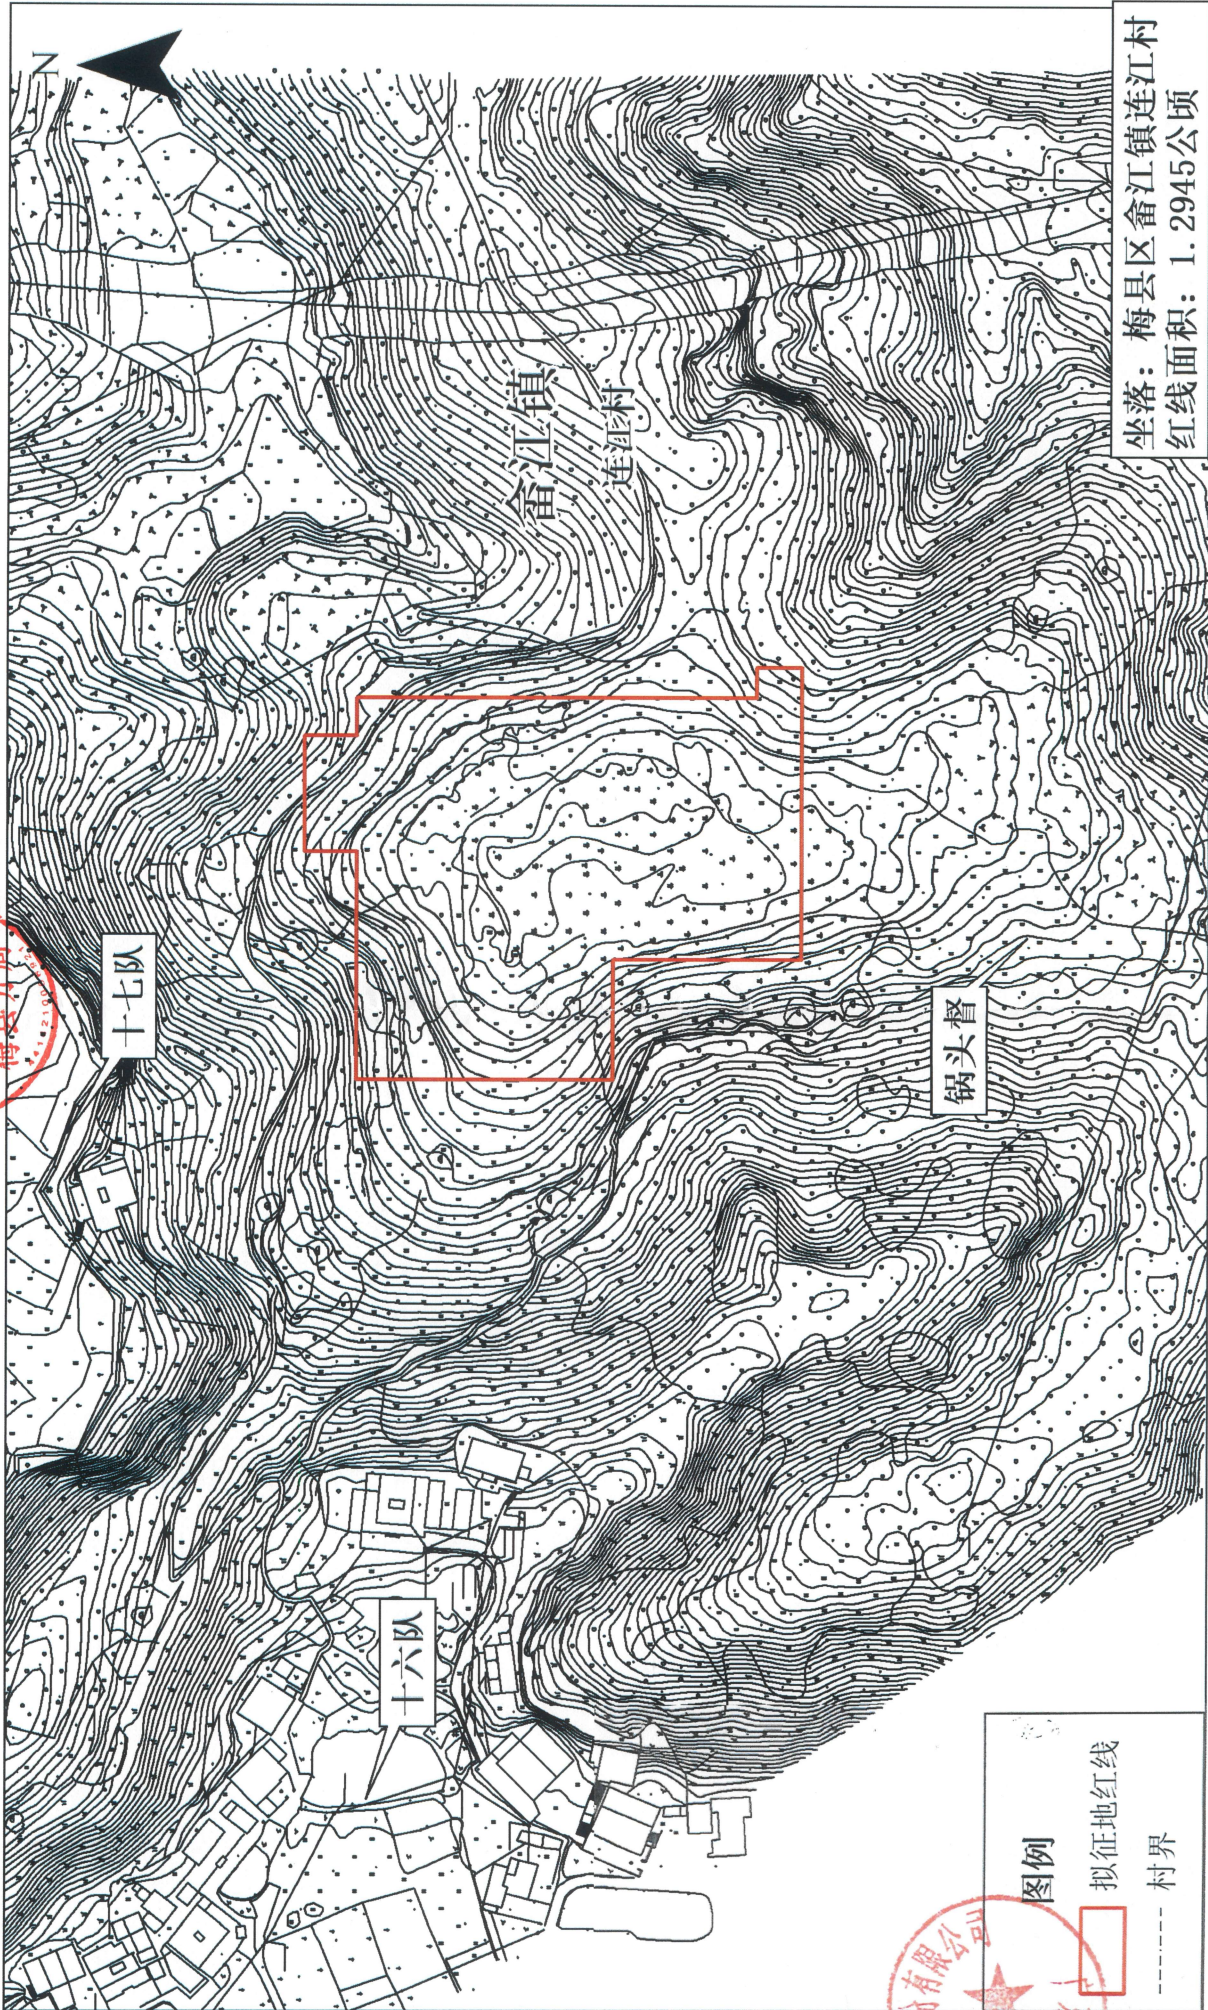

测绘日期: 2022年10月
审核日期: 2022年11月

测绘员: 刘毅
审核员: 彭尧林

1:1,500