


# 梅州市城镇建设用 地勘测定界图

红线面积:6964.00平方米

坐落:梅江区三角镇宫前村

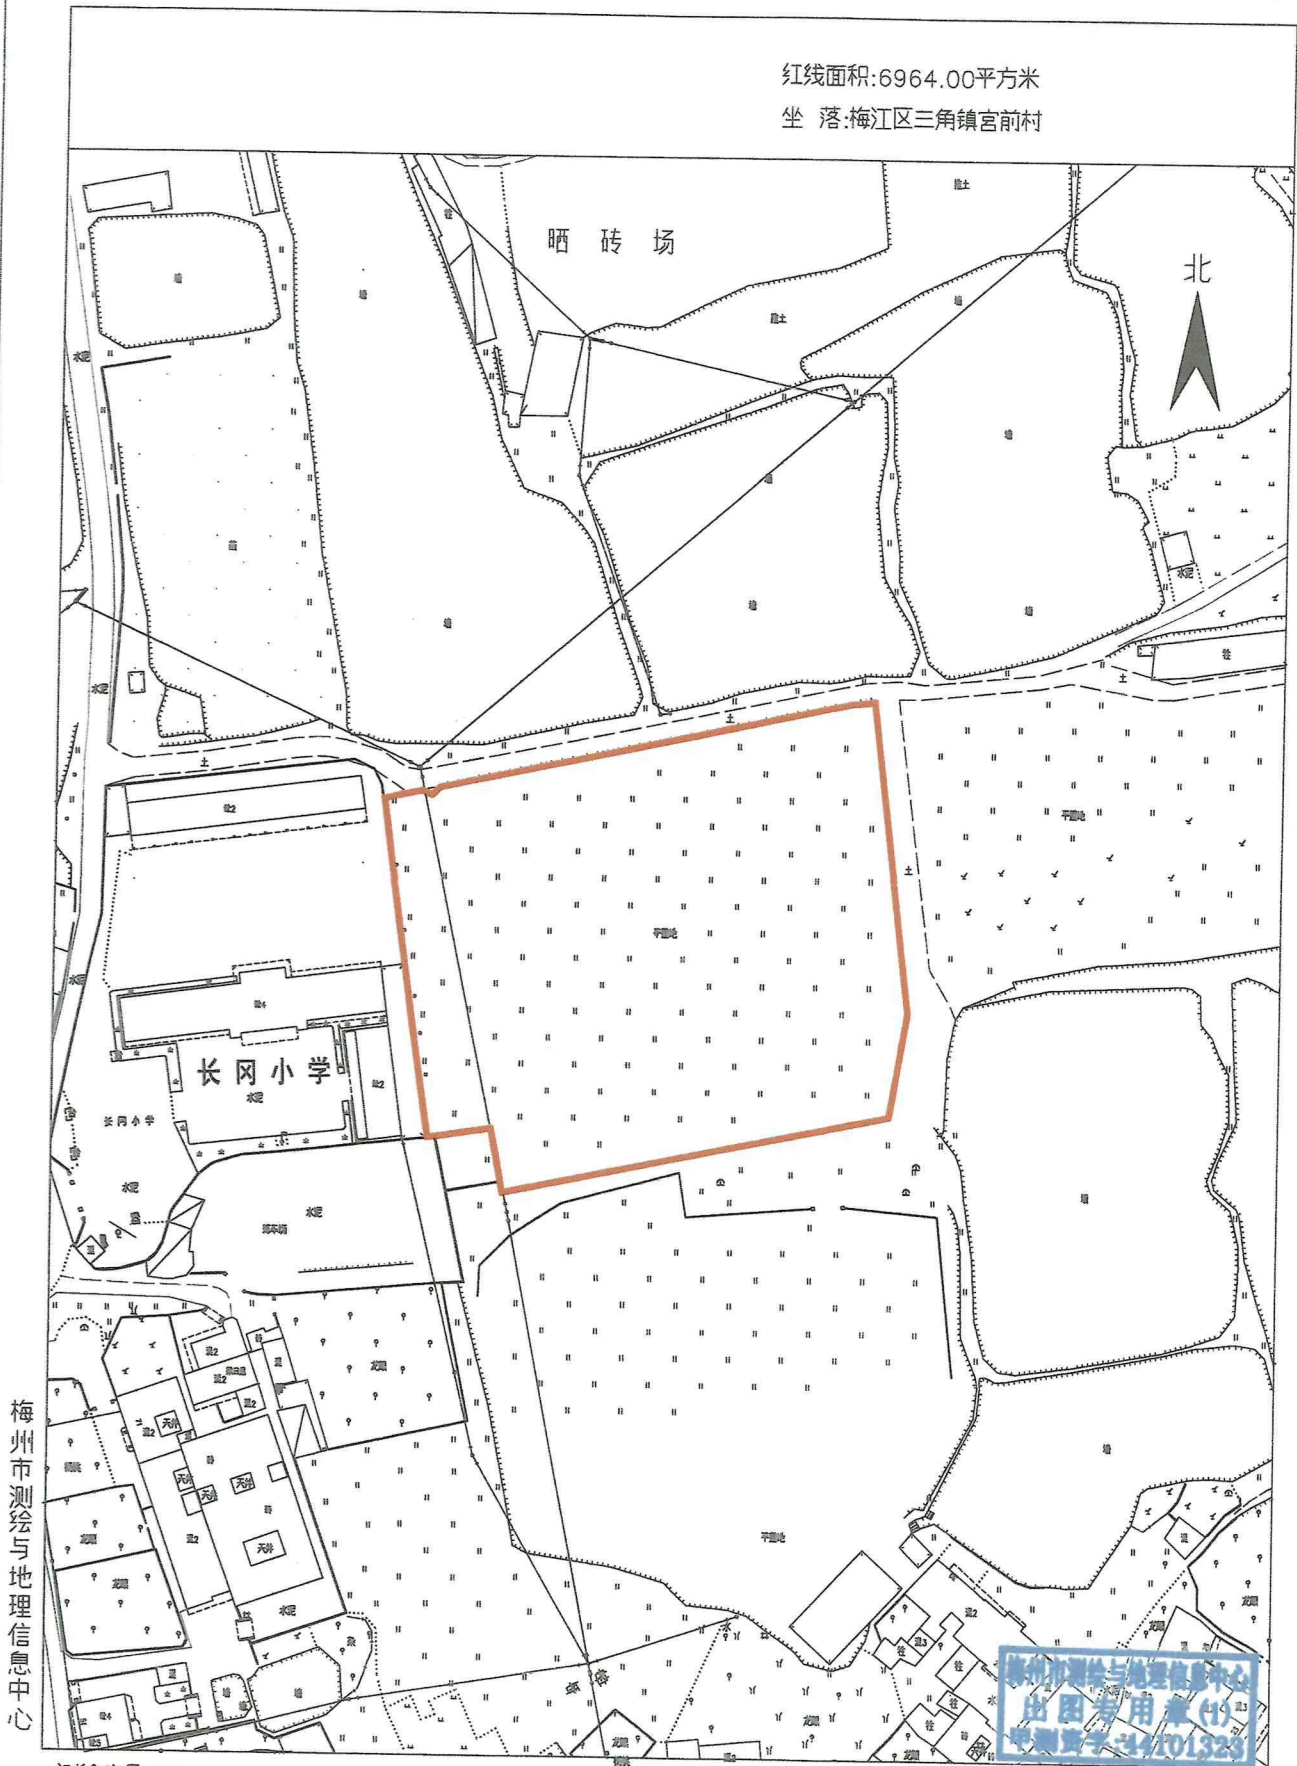

梅州市测绘与地理信息中心

测绘编号:B22023-1

制图日期:2022年09月

审核日期:2023.2.10

1:1000


制图员:李美兰

审核员:黄雄杰

# 梅州市城镇建设用地图

两块红线面积合计:1135.00平方米

坐落:梅江区金山街道周溪村

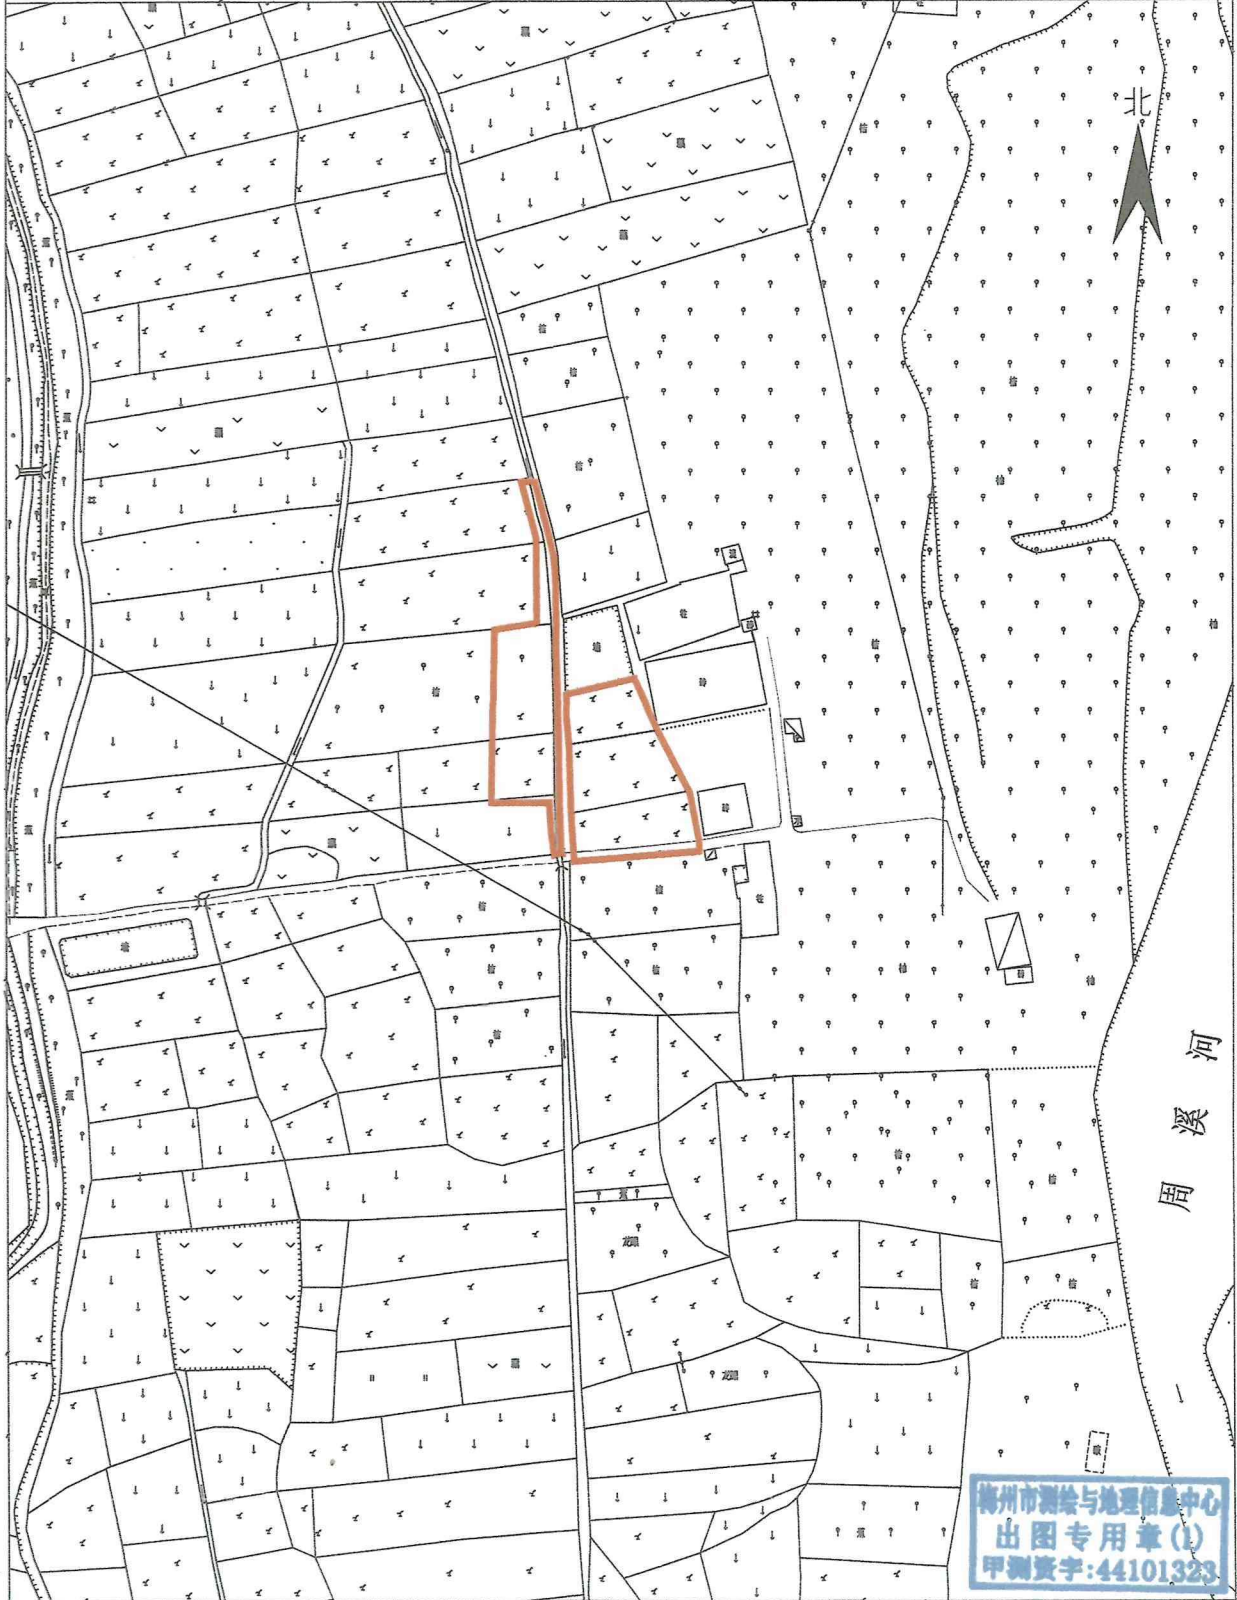

梅州市测绘与地理信息中心

测绘编号:B22024-1  
制图日期:2022年09月  
审核日期:2022.9.29

1:1000

制图员:李美兰  
审核员:黄雄杰