




梅州市梅县区城镇建设用地图

单位：m.m²

红线面积：2178平方米（两块合计）
坐落：梅县区南口镇维山村

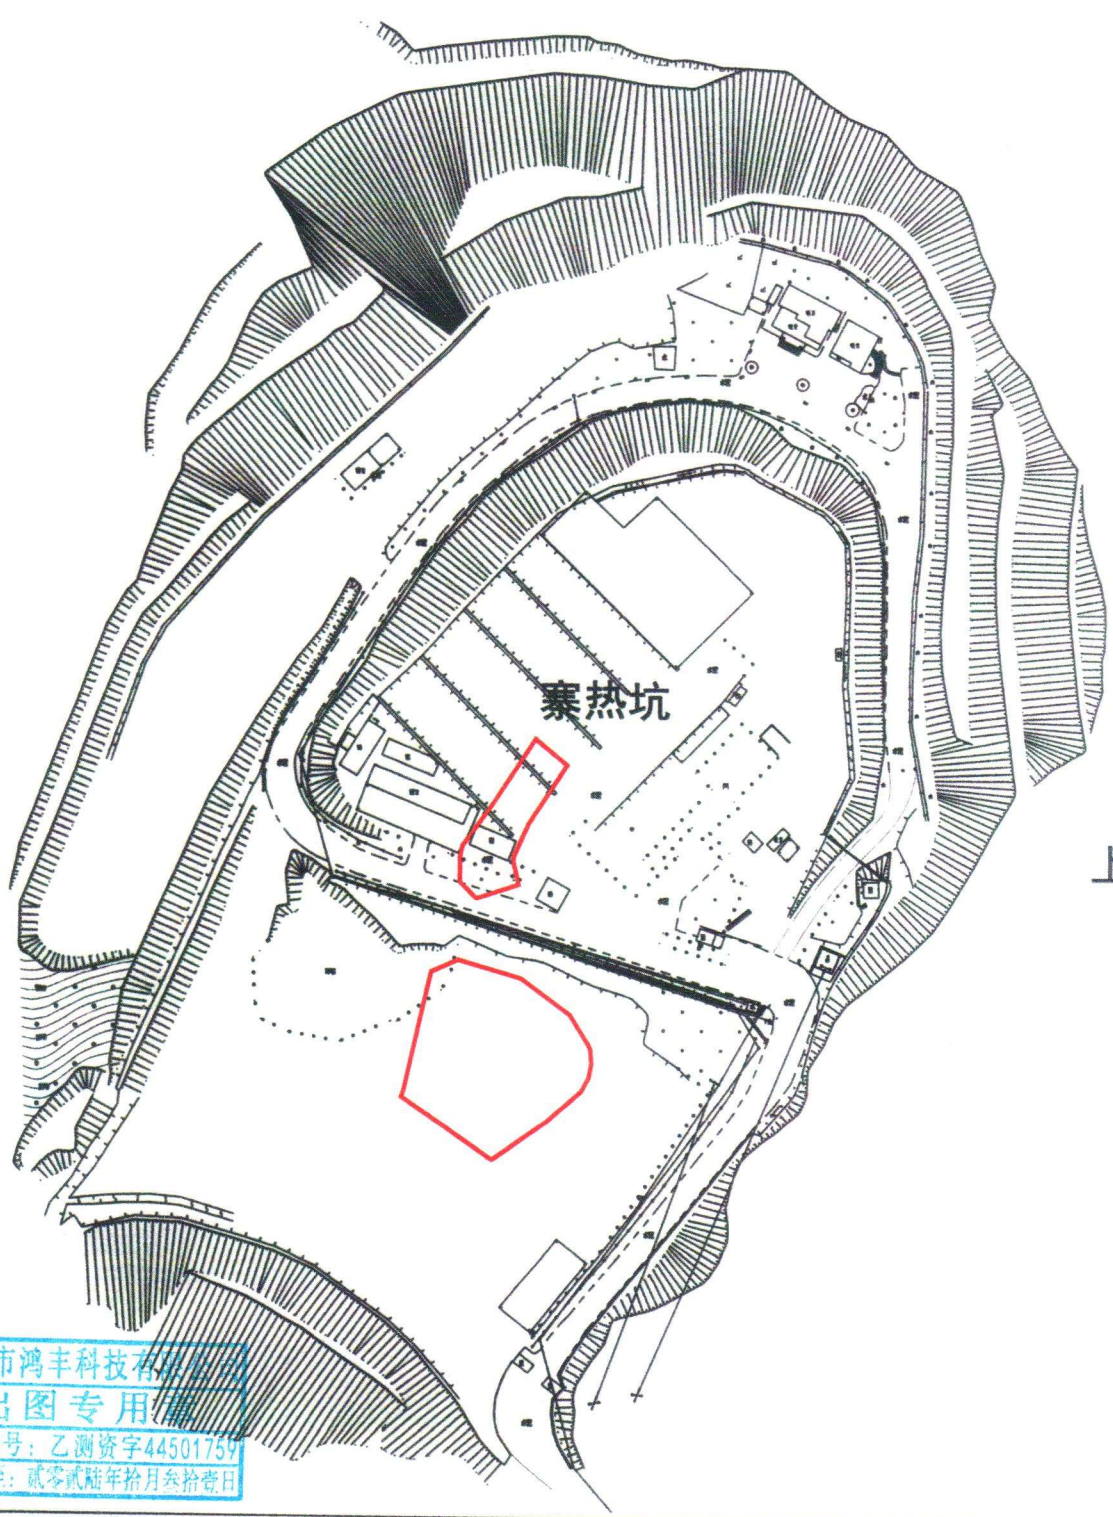

梅州市鸿丰科技有限公司

梅州市鸿丰科技有限公司
出图专用章
证书编号：乙测资字44501759
有效期至：贰零贰陆年拾月叁拾壹日

测绘编号：GT230003
测绘日期：2023年1月10日
审核日期：2023年1月10日

1:1400

测绘员：赵雅栋
审核员：张宏杰