


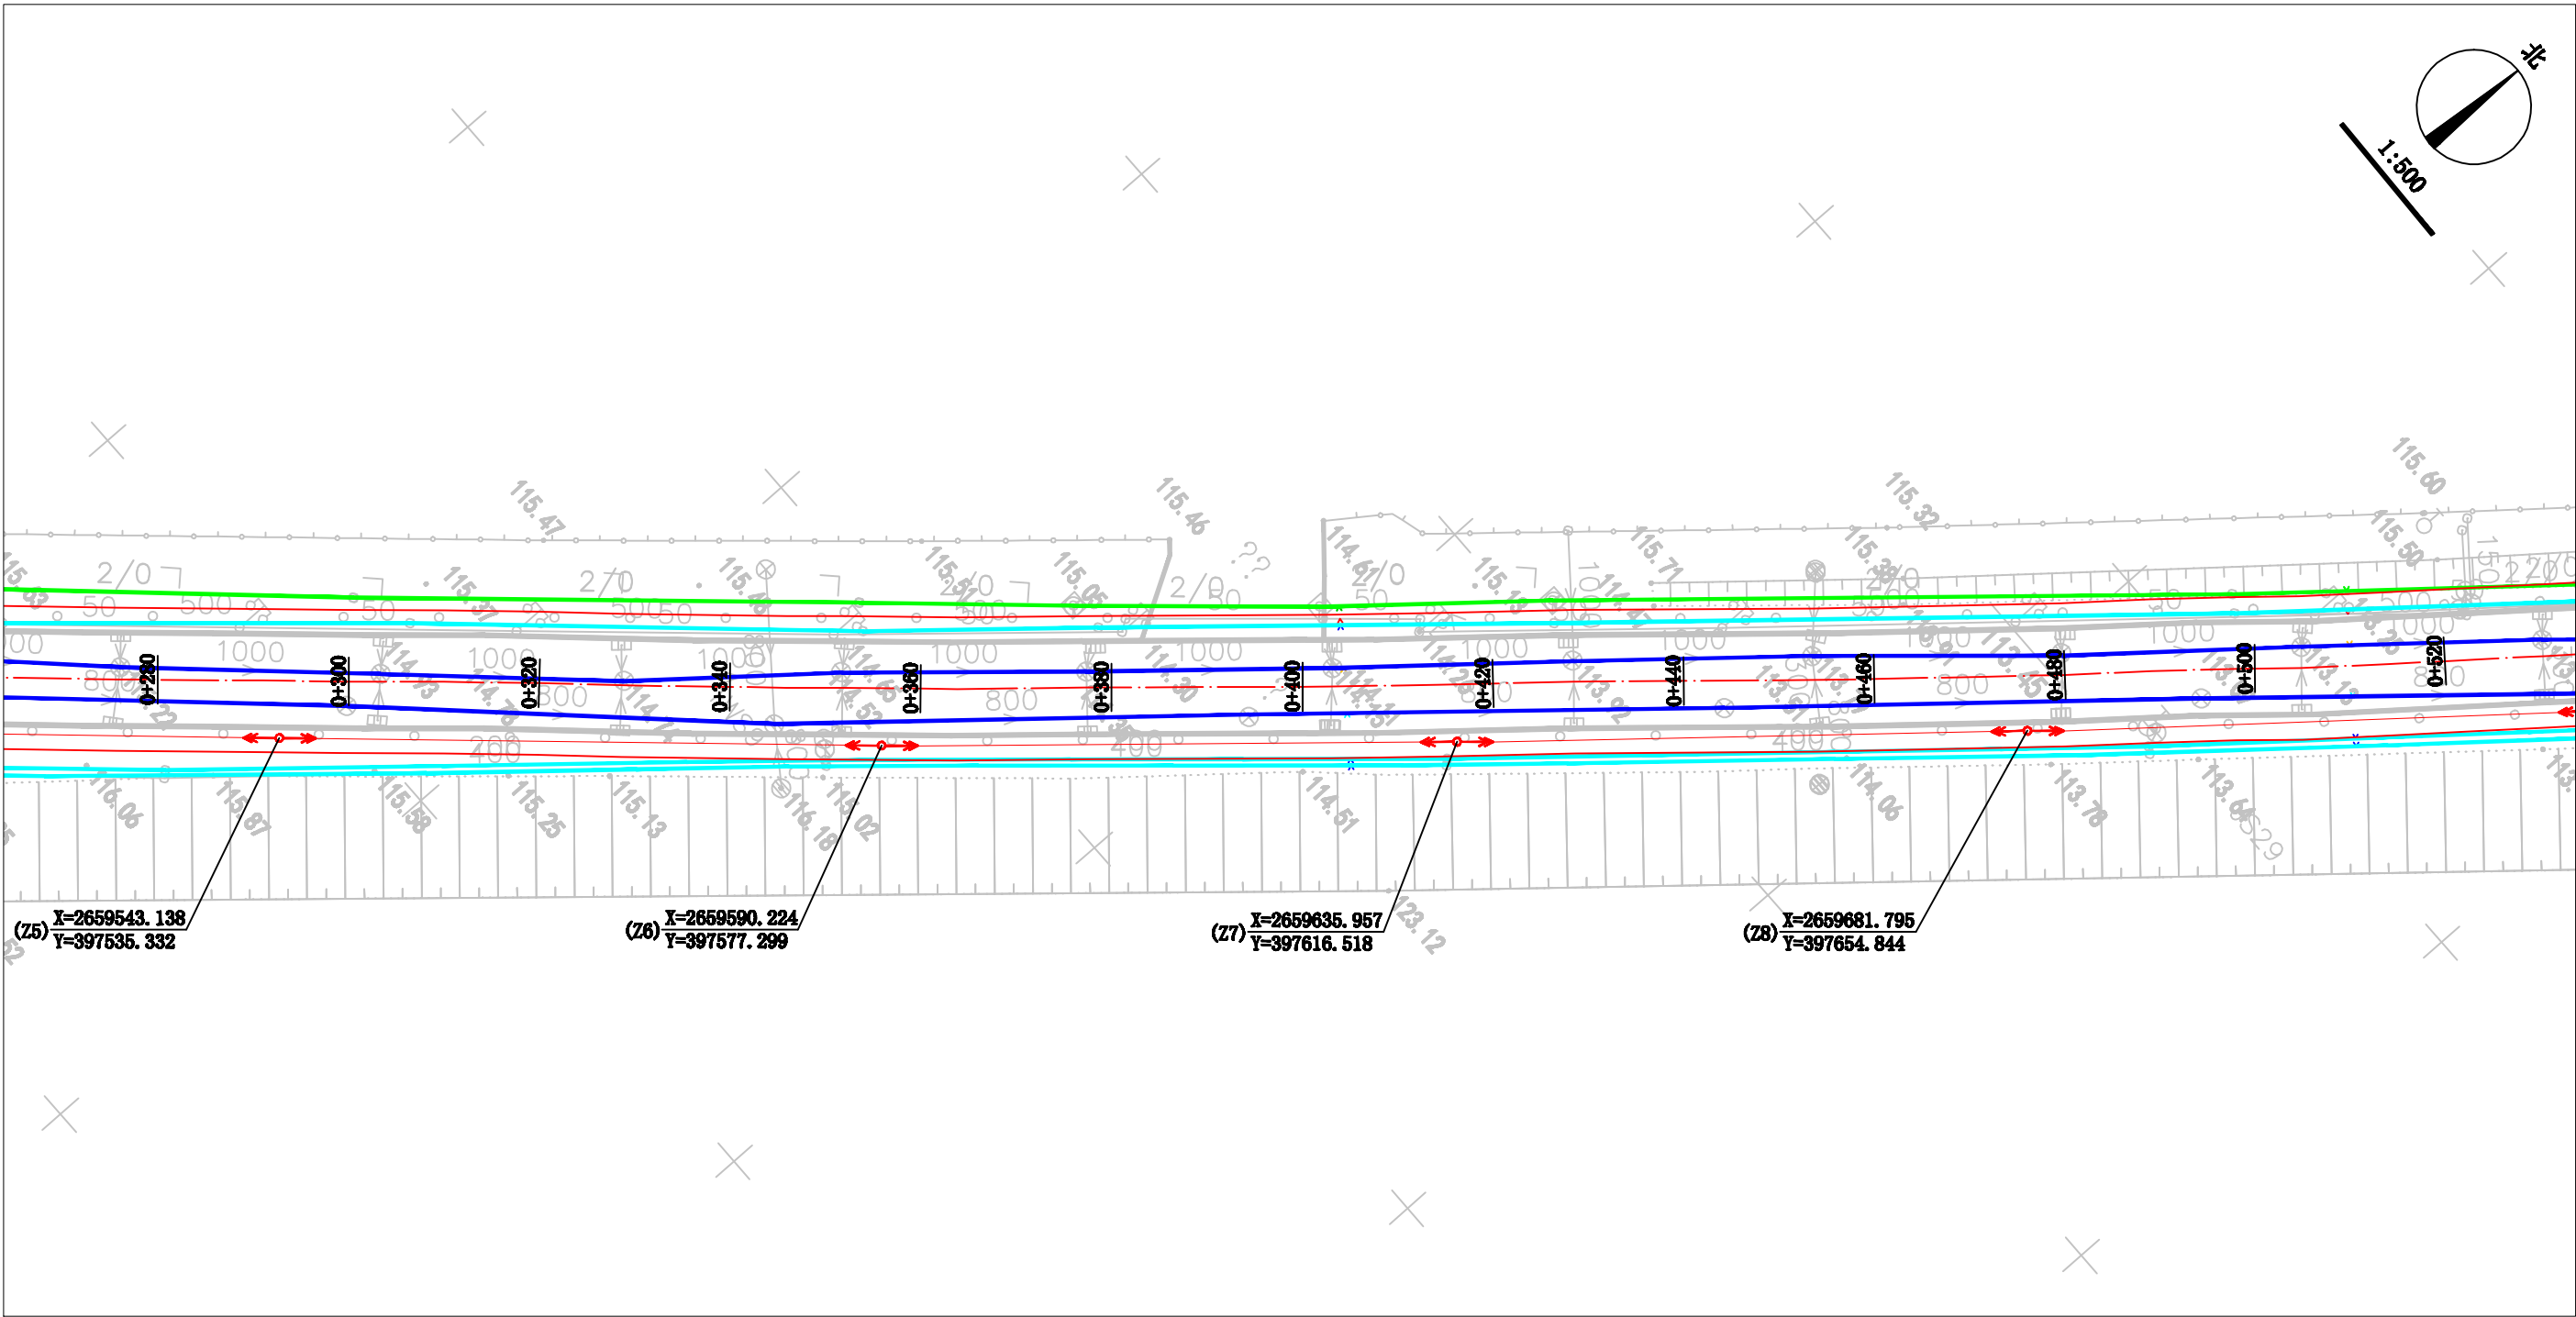

图例

|  |            |  |          |
|--|------------|--|----------|
|  | 本次规划架空电力线路 |  | 现状燃气管道   |
|  | 本次规划电力管道   |  | 现状通信管道   |
|  | 现状给水管道     |  | 现状雨、污水管道 |

|   |     |      |     |         |                                                  |     |          |           |
|---|-----|------|-----|---------|--------------------------------------------------|-----|----------|-----------|
|  梅州市城市规划设计院有限公司 |     |      |     | 项目名称    | 梅州市雷江高新技术产业园连江变电站梅大内线P38和连江变电站最大甲线06网架完善工程电力管道规划 |     |          |           |
| 资质等级: 城乡规划编制甲级 证书编号: 自资规甲字21440142                                                                   |     |      |     | 委托单位    | 广东电网有限责任公司梅州梅县供电局                                |     | 项目号      | 2023GH003 |
| 审 定                                                                                                  | 曹南山 | 专业负责 | 潘 颖 | 图 纸 内 容 | 平面图 1:500                                        | 图 别 | 电力       |           |
| 审 核                                                                                                  | 丘克涌 | 校 对  | 石 军 |         |                                                  | 图 号 | 3/7      |           |
| 项目负责                                                                                                 | 邓桂明 | 设 计  | 邓桂明 |         |                                                  | 日 期 | 2023. 03 |           |