


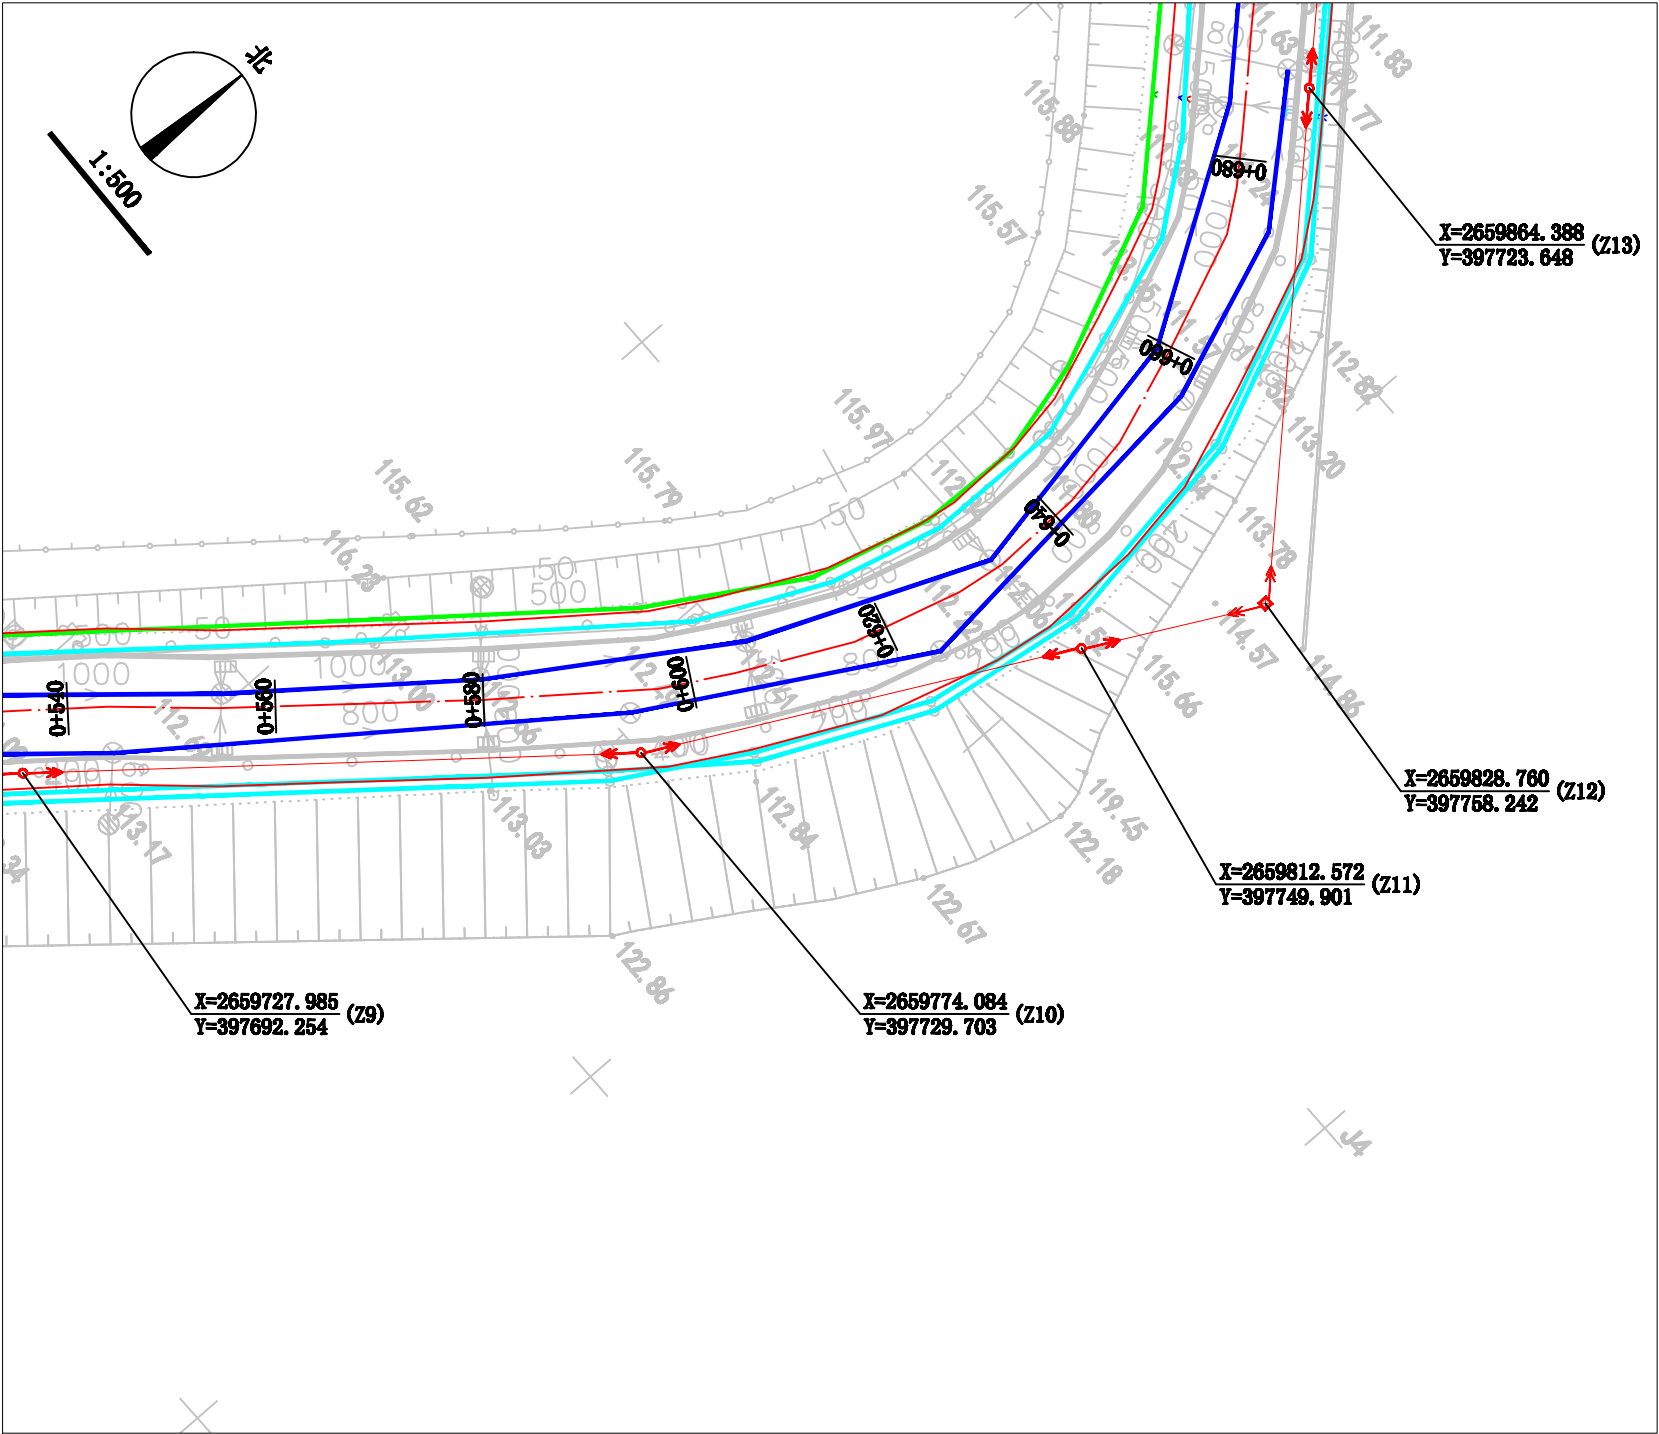

图例

- | | | | |
|--|------------|--|----------|
| | 本次规划架空电力线路 | | 现状燃气管道 |
| | 本次规划电力管道 | | 现状通信管道 |
| | 现状给水管道 | | 现状雨、污水管道 |

 梅州市城市规划设计院有限公司				项目名称	梅州市雷江高新技术产业园连江变电站梅大丙线P38和连江变电站最大甲线06网架完善工程电力管道规划		
资质等级：城乡规划编制甲级 证书编号：自资规甲字21440142				委托单位	广东电网有限责任公司梅州梅县供电局	项目号	2023GH003
审定	曹南山	专业负责	潘 颖	图 纸 内 容	平面图 1:500	图 别	电力
审核	丘克涌	校 对	石 军			图 号	4/7
项目负责	邓桂明	设 计	邓桂明			日 期	2023.03