


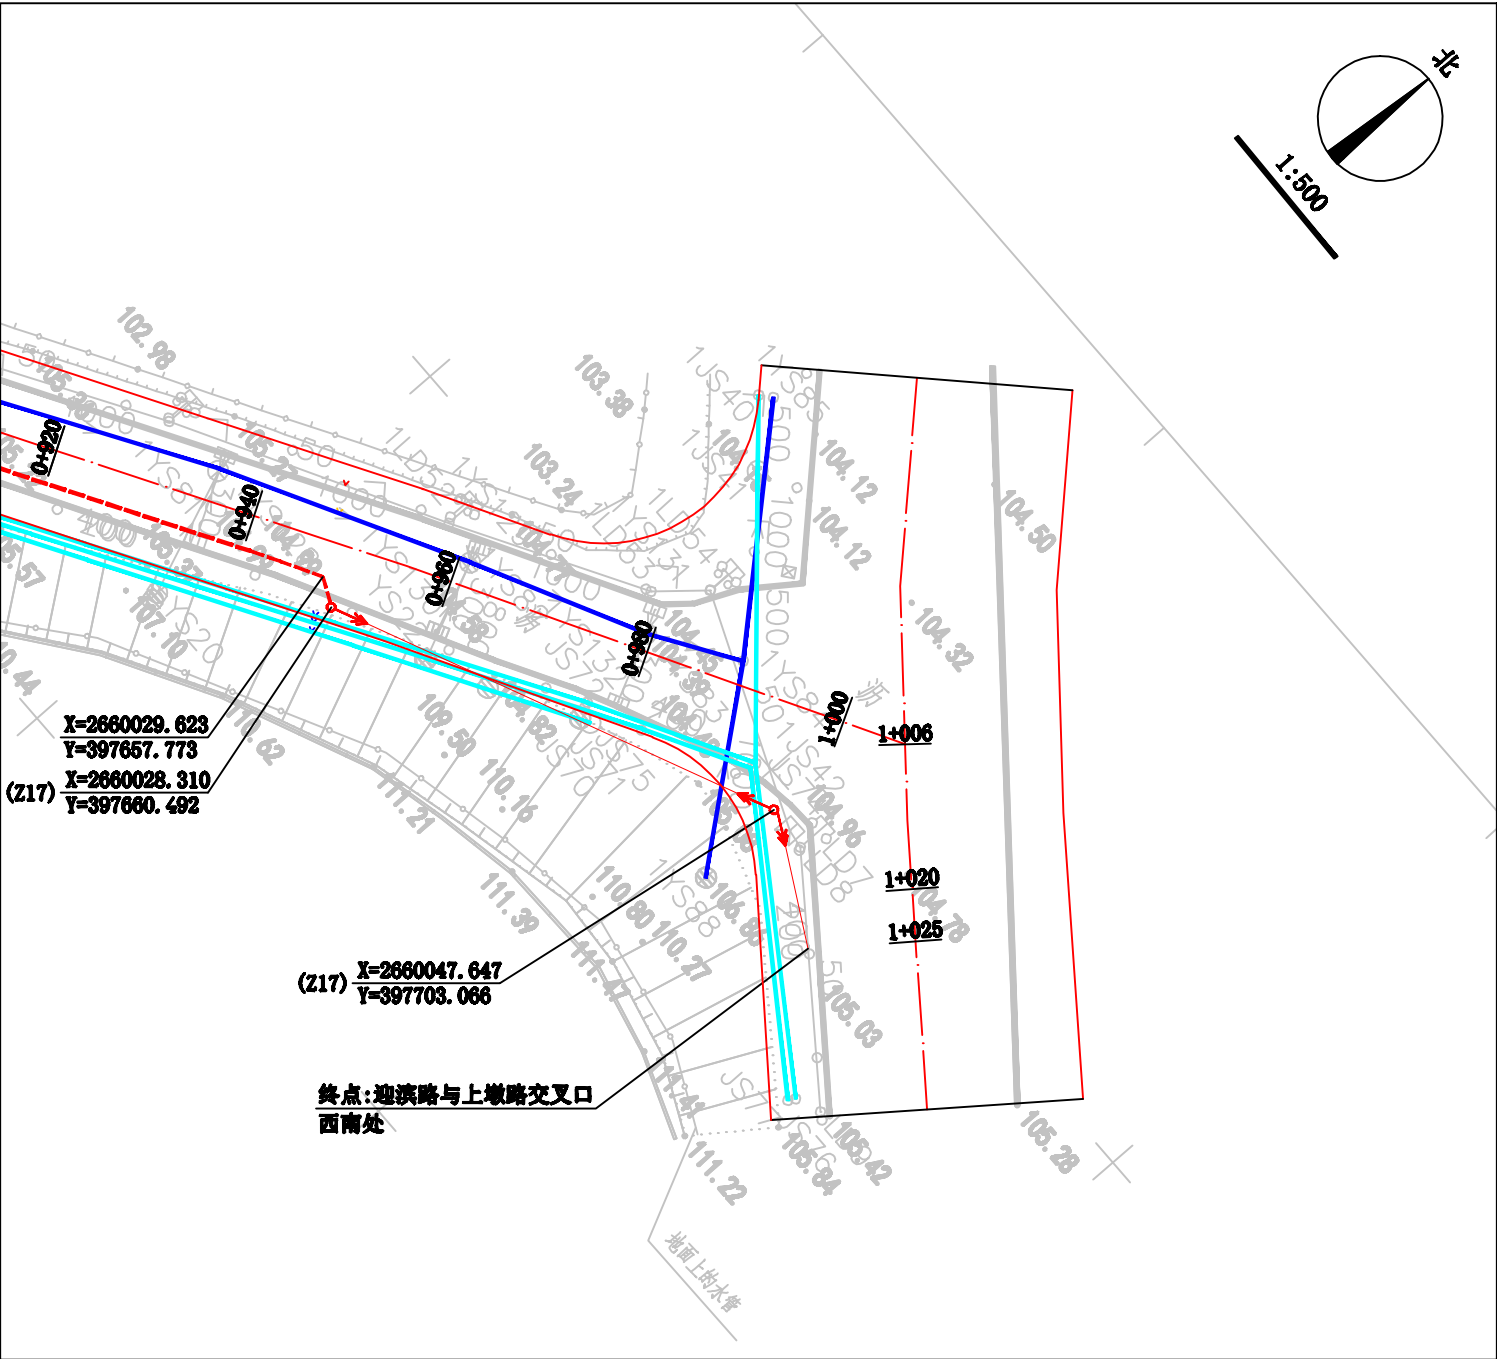

图例

	本次规划架空电力线路		现状燃气管道
	本次规划电力管道		现状通信管道
	现状给水管道		现状雨、污水管道

 梅州市城市规划设计院有限公司 资质等级: 城乡规划编制甲级 证书编号: 自资规甲字21440142				项目名称	梅州市雷江高新技术产业园连江变电站梅大内线P38和连江变电站大甲线06网架完善工程电力管道规划			
				委托单位	广东电网有限责任公司梅州梅县供电局		项目号	2023GD003
审 定	曹南山		专业负责	潘 颖	图 纸 内 容	平面图 1:500	图 别	电力
审 核	丘克涌		校 对	石 军			图 号	6/7
项目负责	邓桂明		设 计	邓桂明			日 期	2023.03