


梅州市城镇建设用地图

单位: m . m²

红线面积: 16434.00平方米

坐落: 梅江区三角镇三龙村

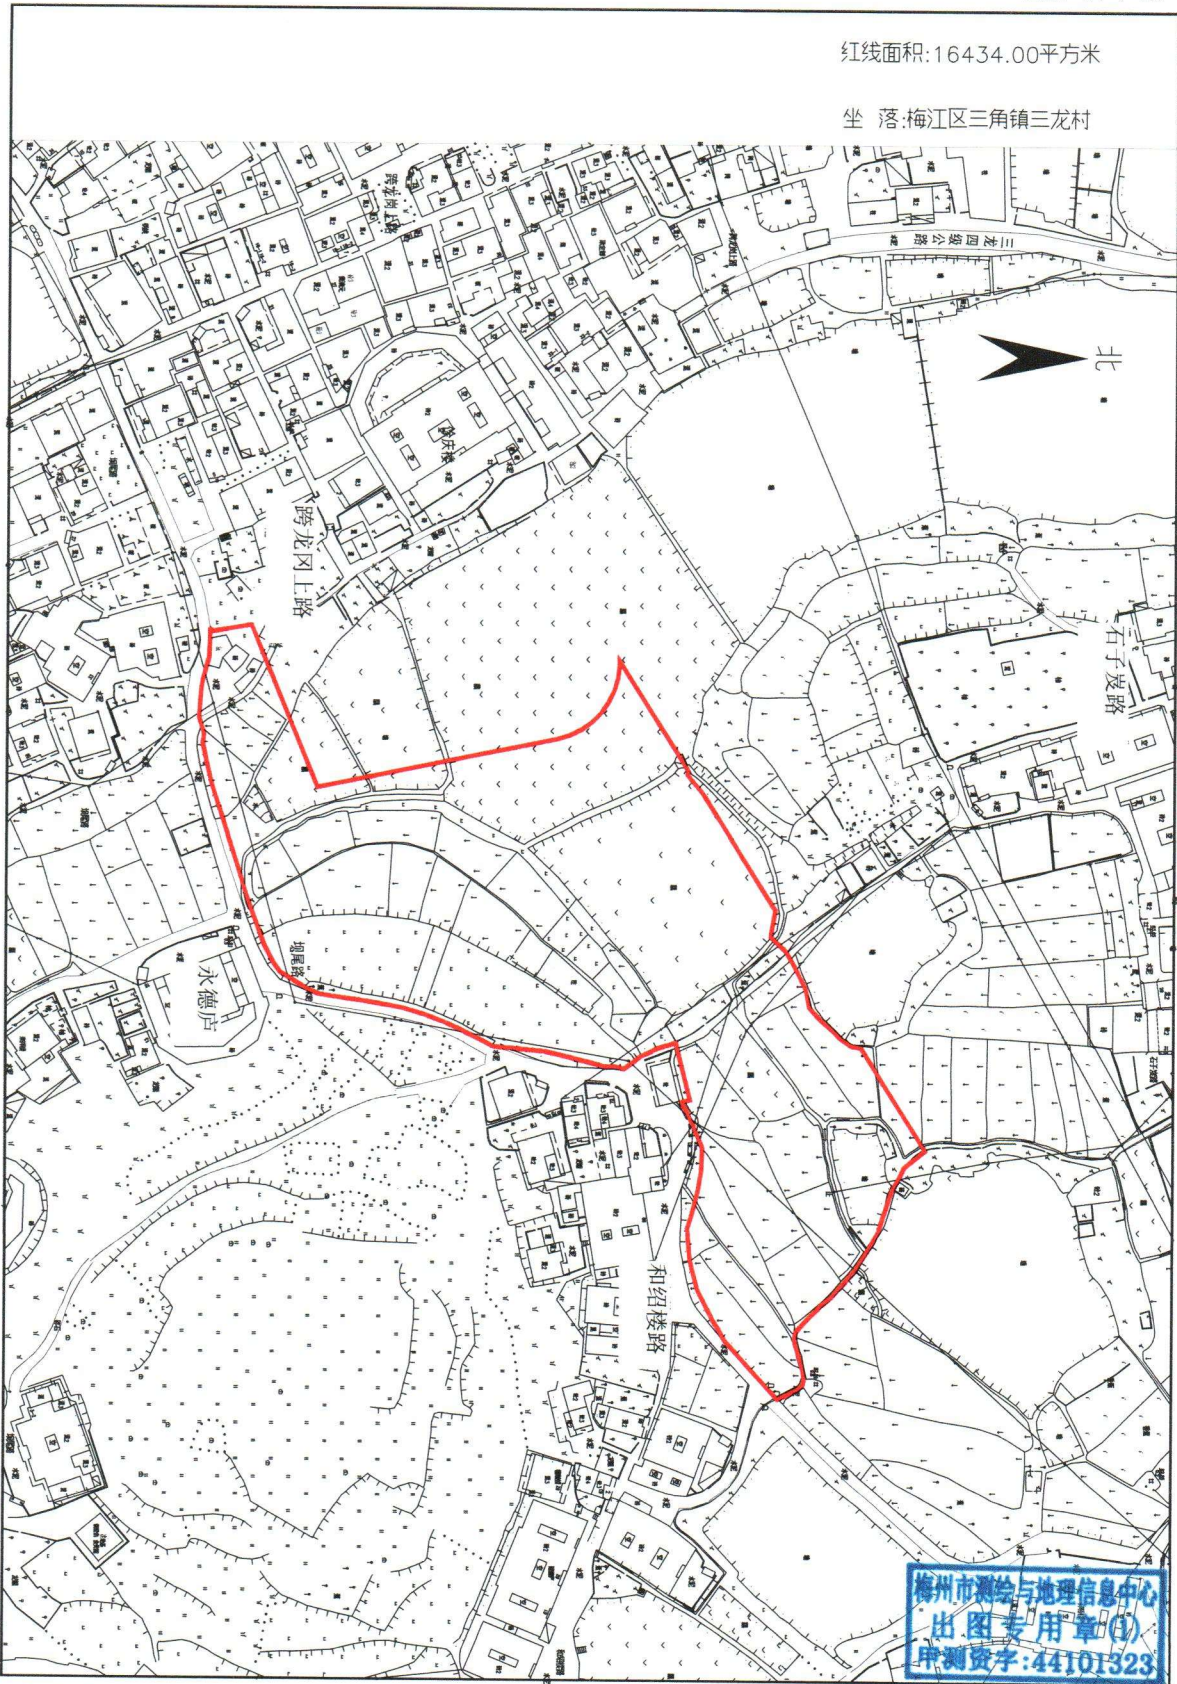

梅州市测绘与地理信息中心

梅州市测绘与地理信息中心
出图专用章①
审测资字: 44101323

测绘编号: B21025-1
测绘日期: 2021年9月
审核日期: 2023.3.22

1:1500

出图员: 李美兰
审核员: 黄雄杰