
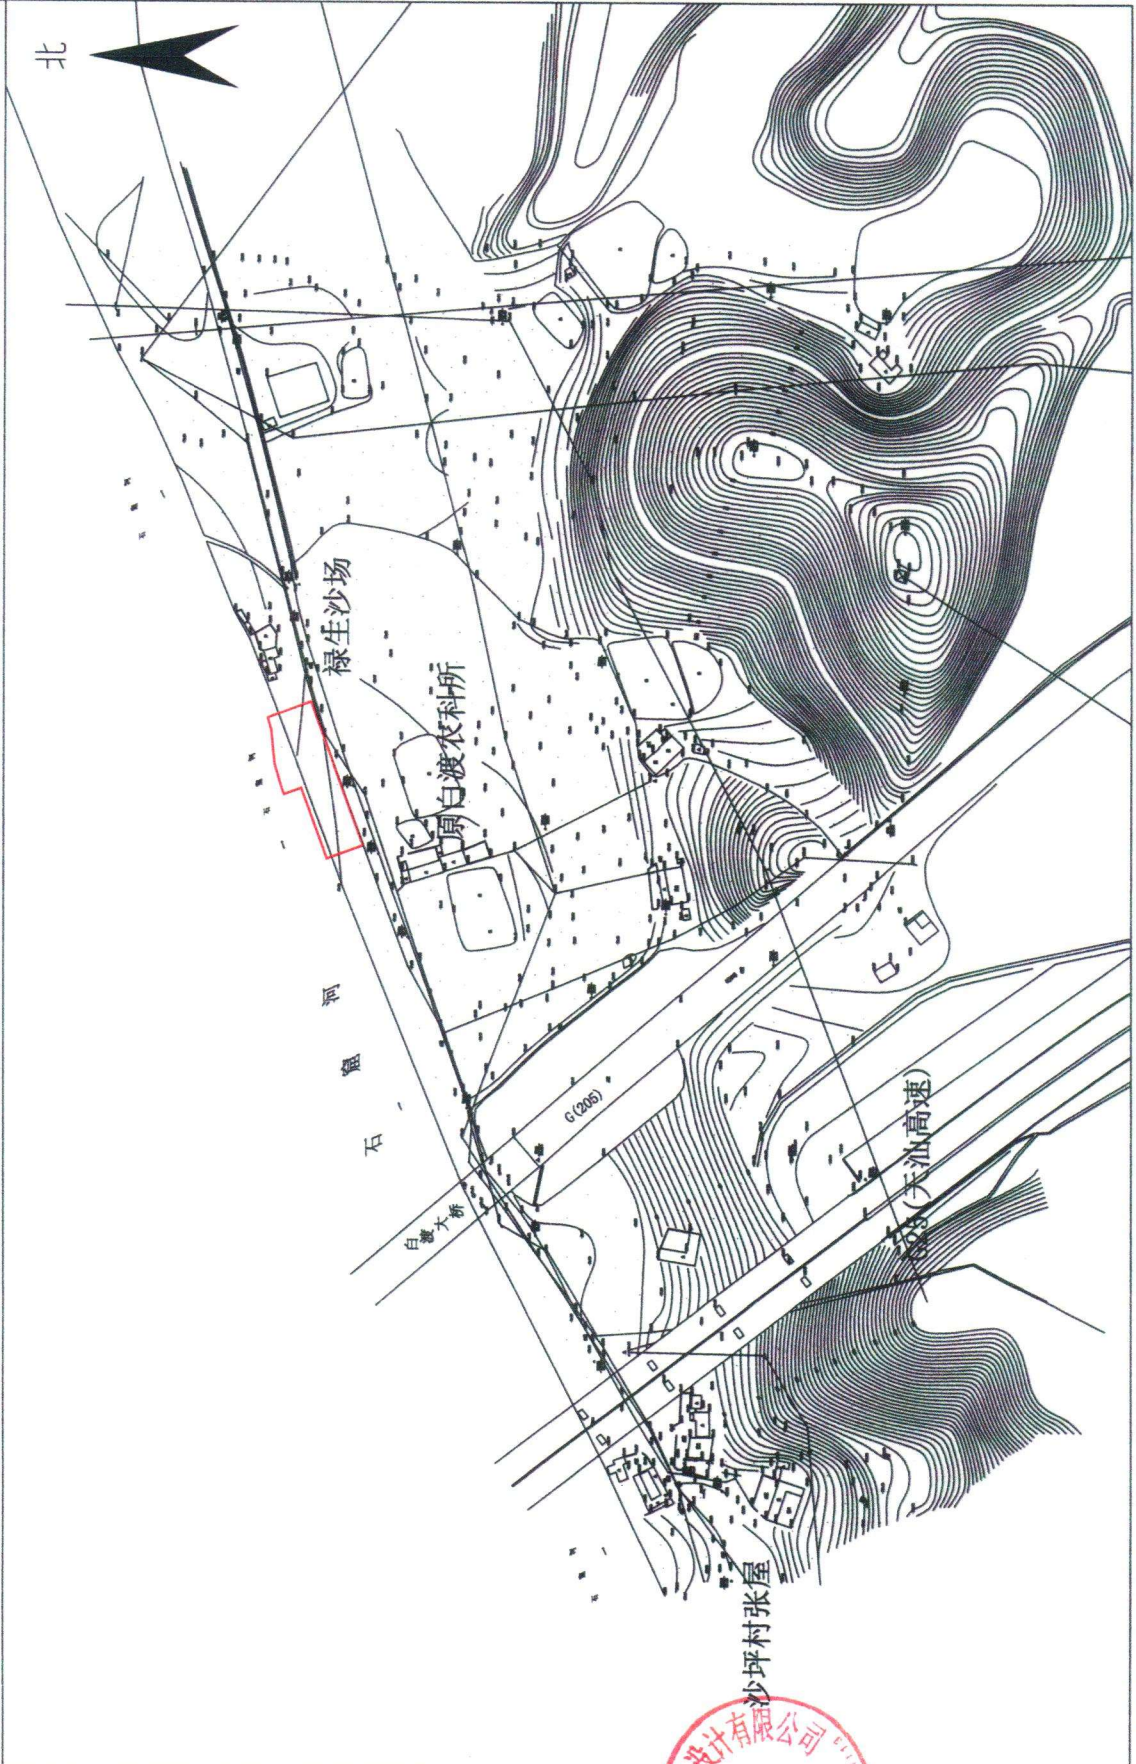


# 梅州市梅县区城镇建设用地的勘测定界图

单位: m.m<sup>2</sup>

红线面积: 1510平方米

坐落: 梅县区白渡镇沙坪村

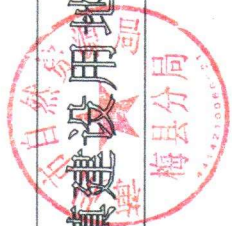

测绘员: 安东旭  
审核员: 刘海添

1:2500

测绘编号: GT220414  
测绘日期: 2022年9月2日  
审核日期: 2022年9月2日

梅州市海河水利水电设计有限公司





# 梅州市梅县区城镇建设用地的勘测定界图

单位: m.m<sup>2</sup>

红线面积: 19381平方米

坐落: 梅县区白渡镇悦一村

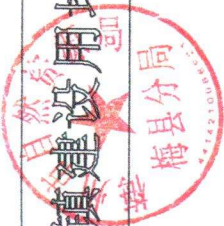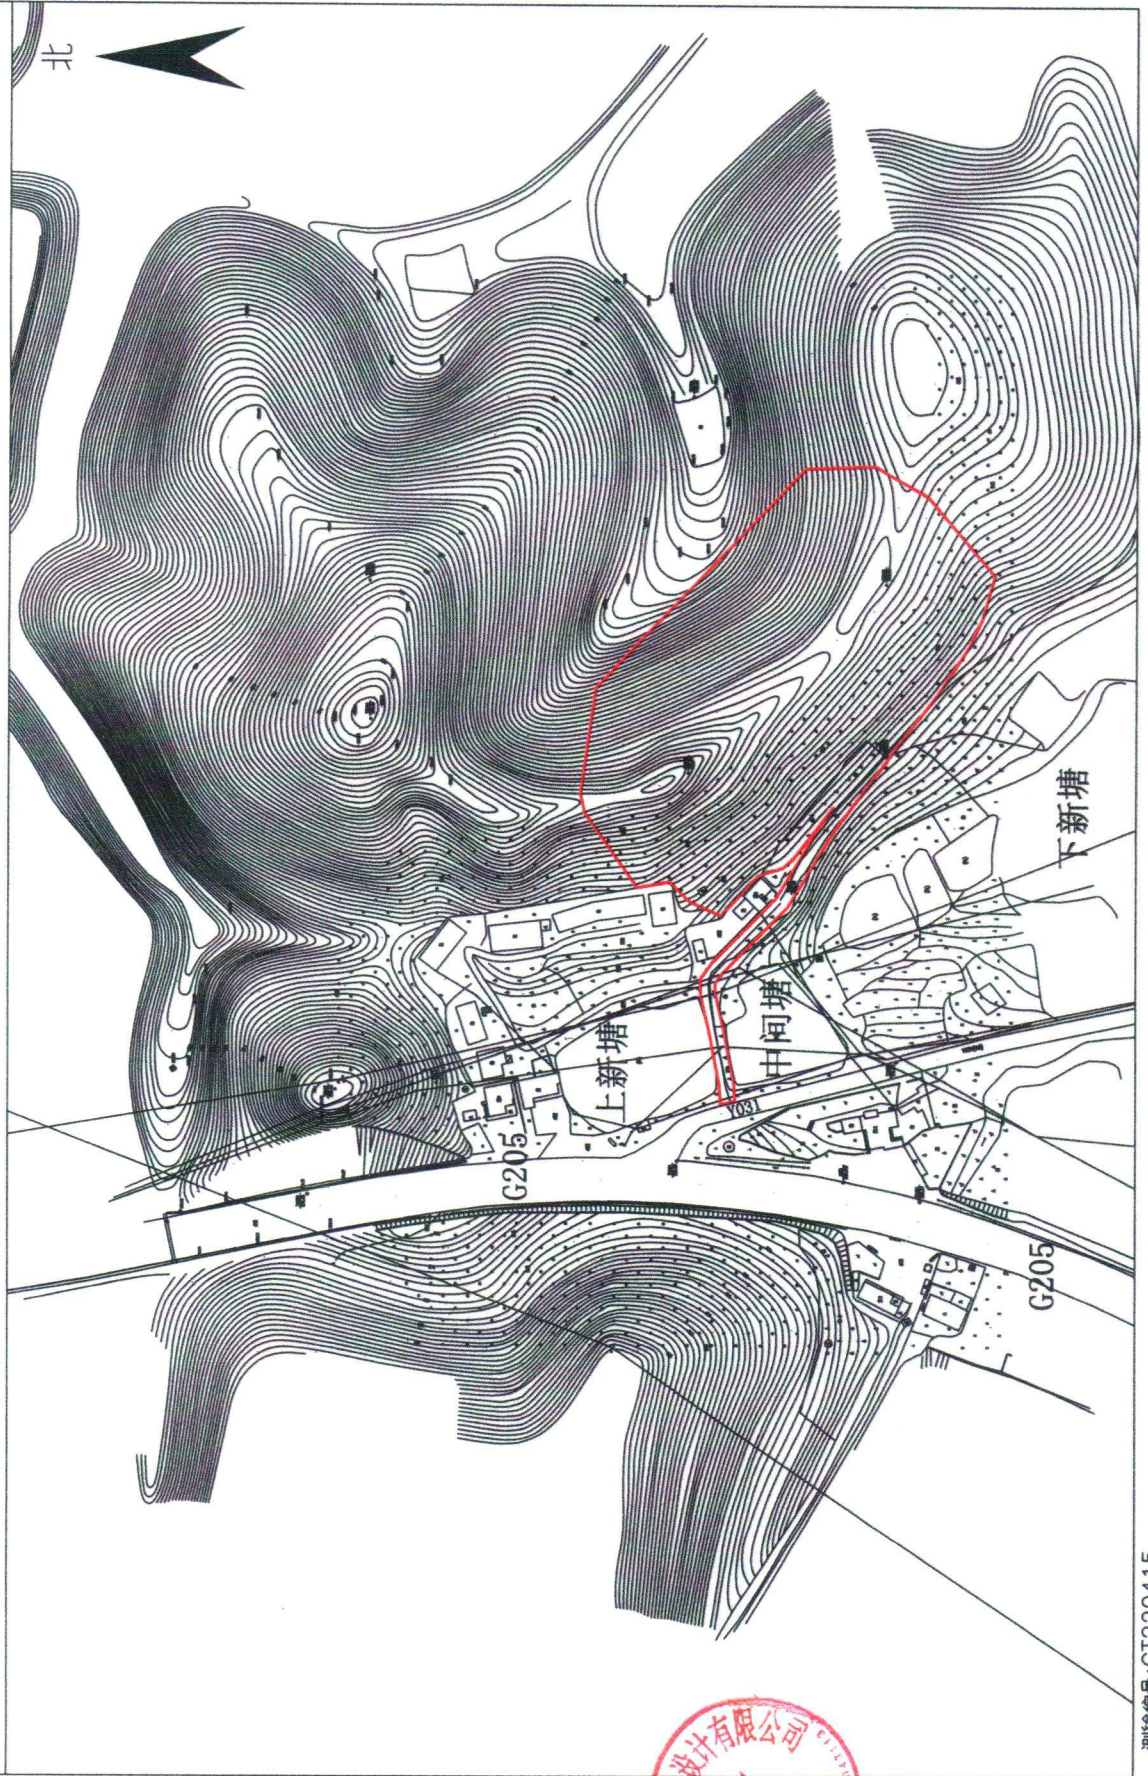

梅州市海河水利水电设计有限公司



测绘编号: GT220415  
测绘日期: 2022年9月2日  
审核日期: 2022年9月2日

1:2200

测绘员: 安东旭  
审核员: 刘海添