


梅州市梅县区城镇建设用地的勘测定界图

单位: m.m²


红线面积: 54981平方米

坐落: 梅县区畚江镇双溪村、公和村

梅县分局

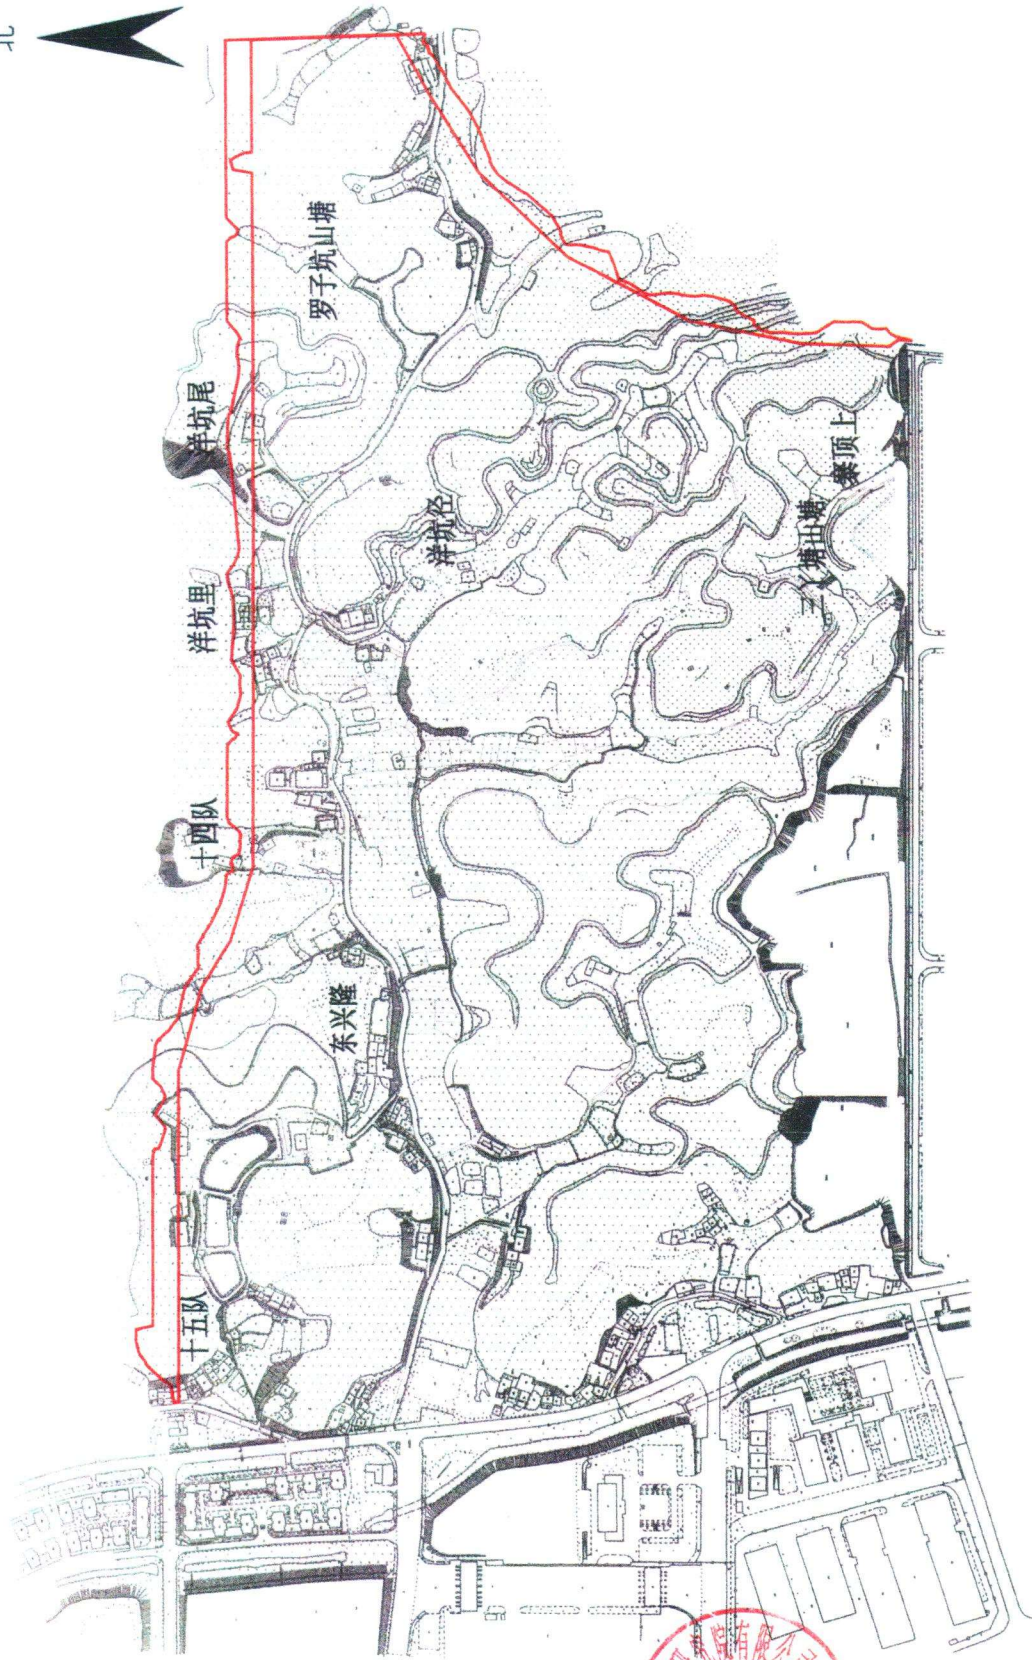

贵州地质工程勘察设计院有限公司

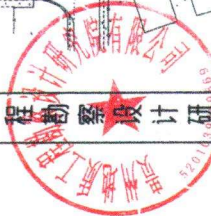

测绘编号: GT230101
测绘日期: 2022年9月1日
审核日期: 2023年4月18日

1:5950

测绘员: 罗国栋
审核员: 石泽银