


附件1

国家管网集团广东省天然气管网“县县通工程”梅州-蕉岭-平远项目(梅江区段)(城北阀室)
用地勘测定界图

红线面积: 0.1056公顷, 合1.58亩

座落：梅江区城北镇扎下村

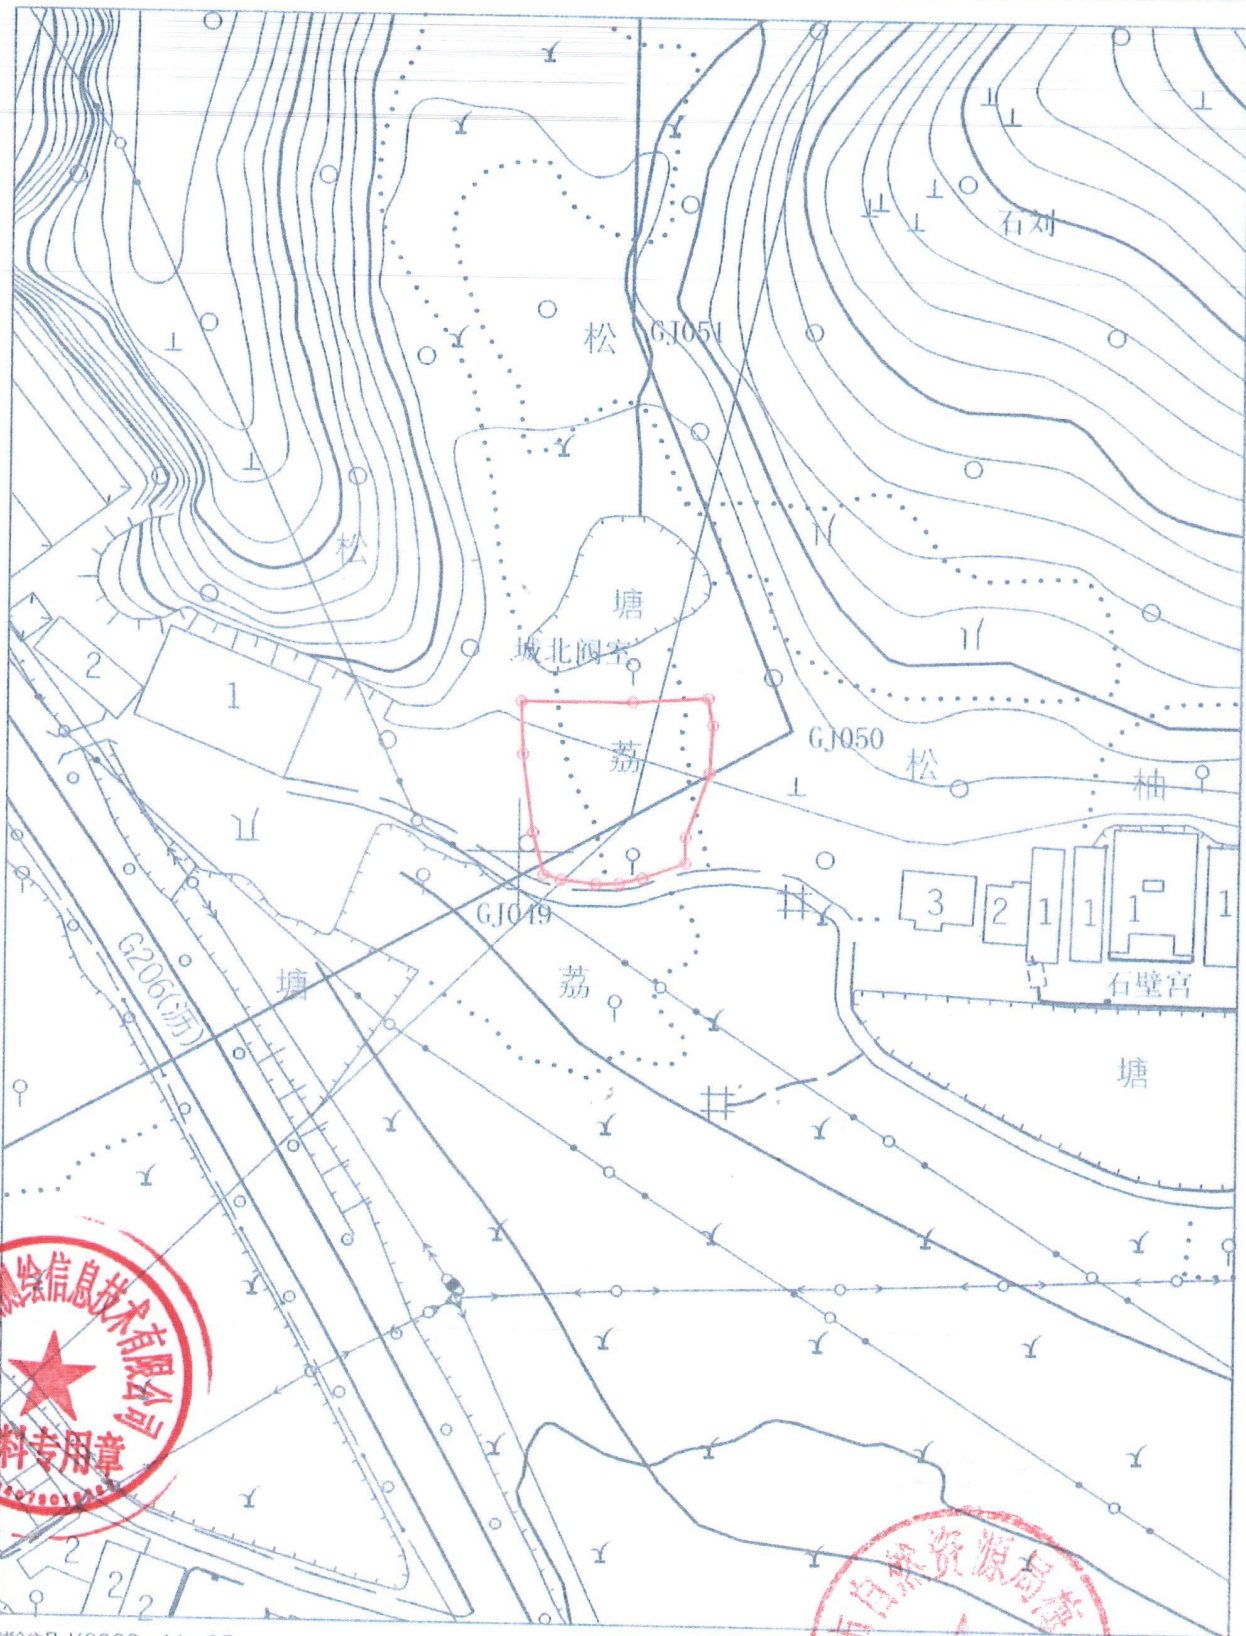

测绘编号:K2022-11-03

制图日期：2022年12月

1:2000

审核日期: 2022.12.12

制图员：陈 巍

审核员：黄政