


梅州市梅县区城镇建设用地的勘测定界图

单位: m.m²

红线面积: 64平方米

坐落: 梅县区白渡镇汶水村

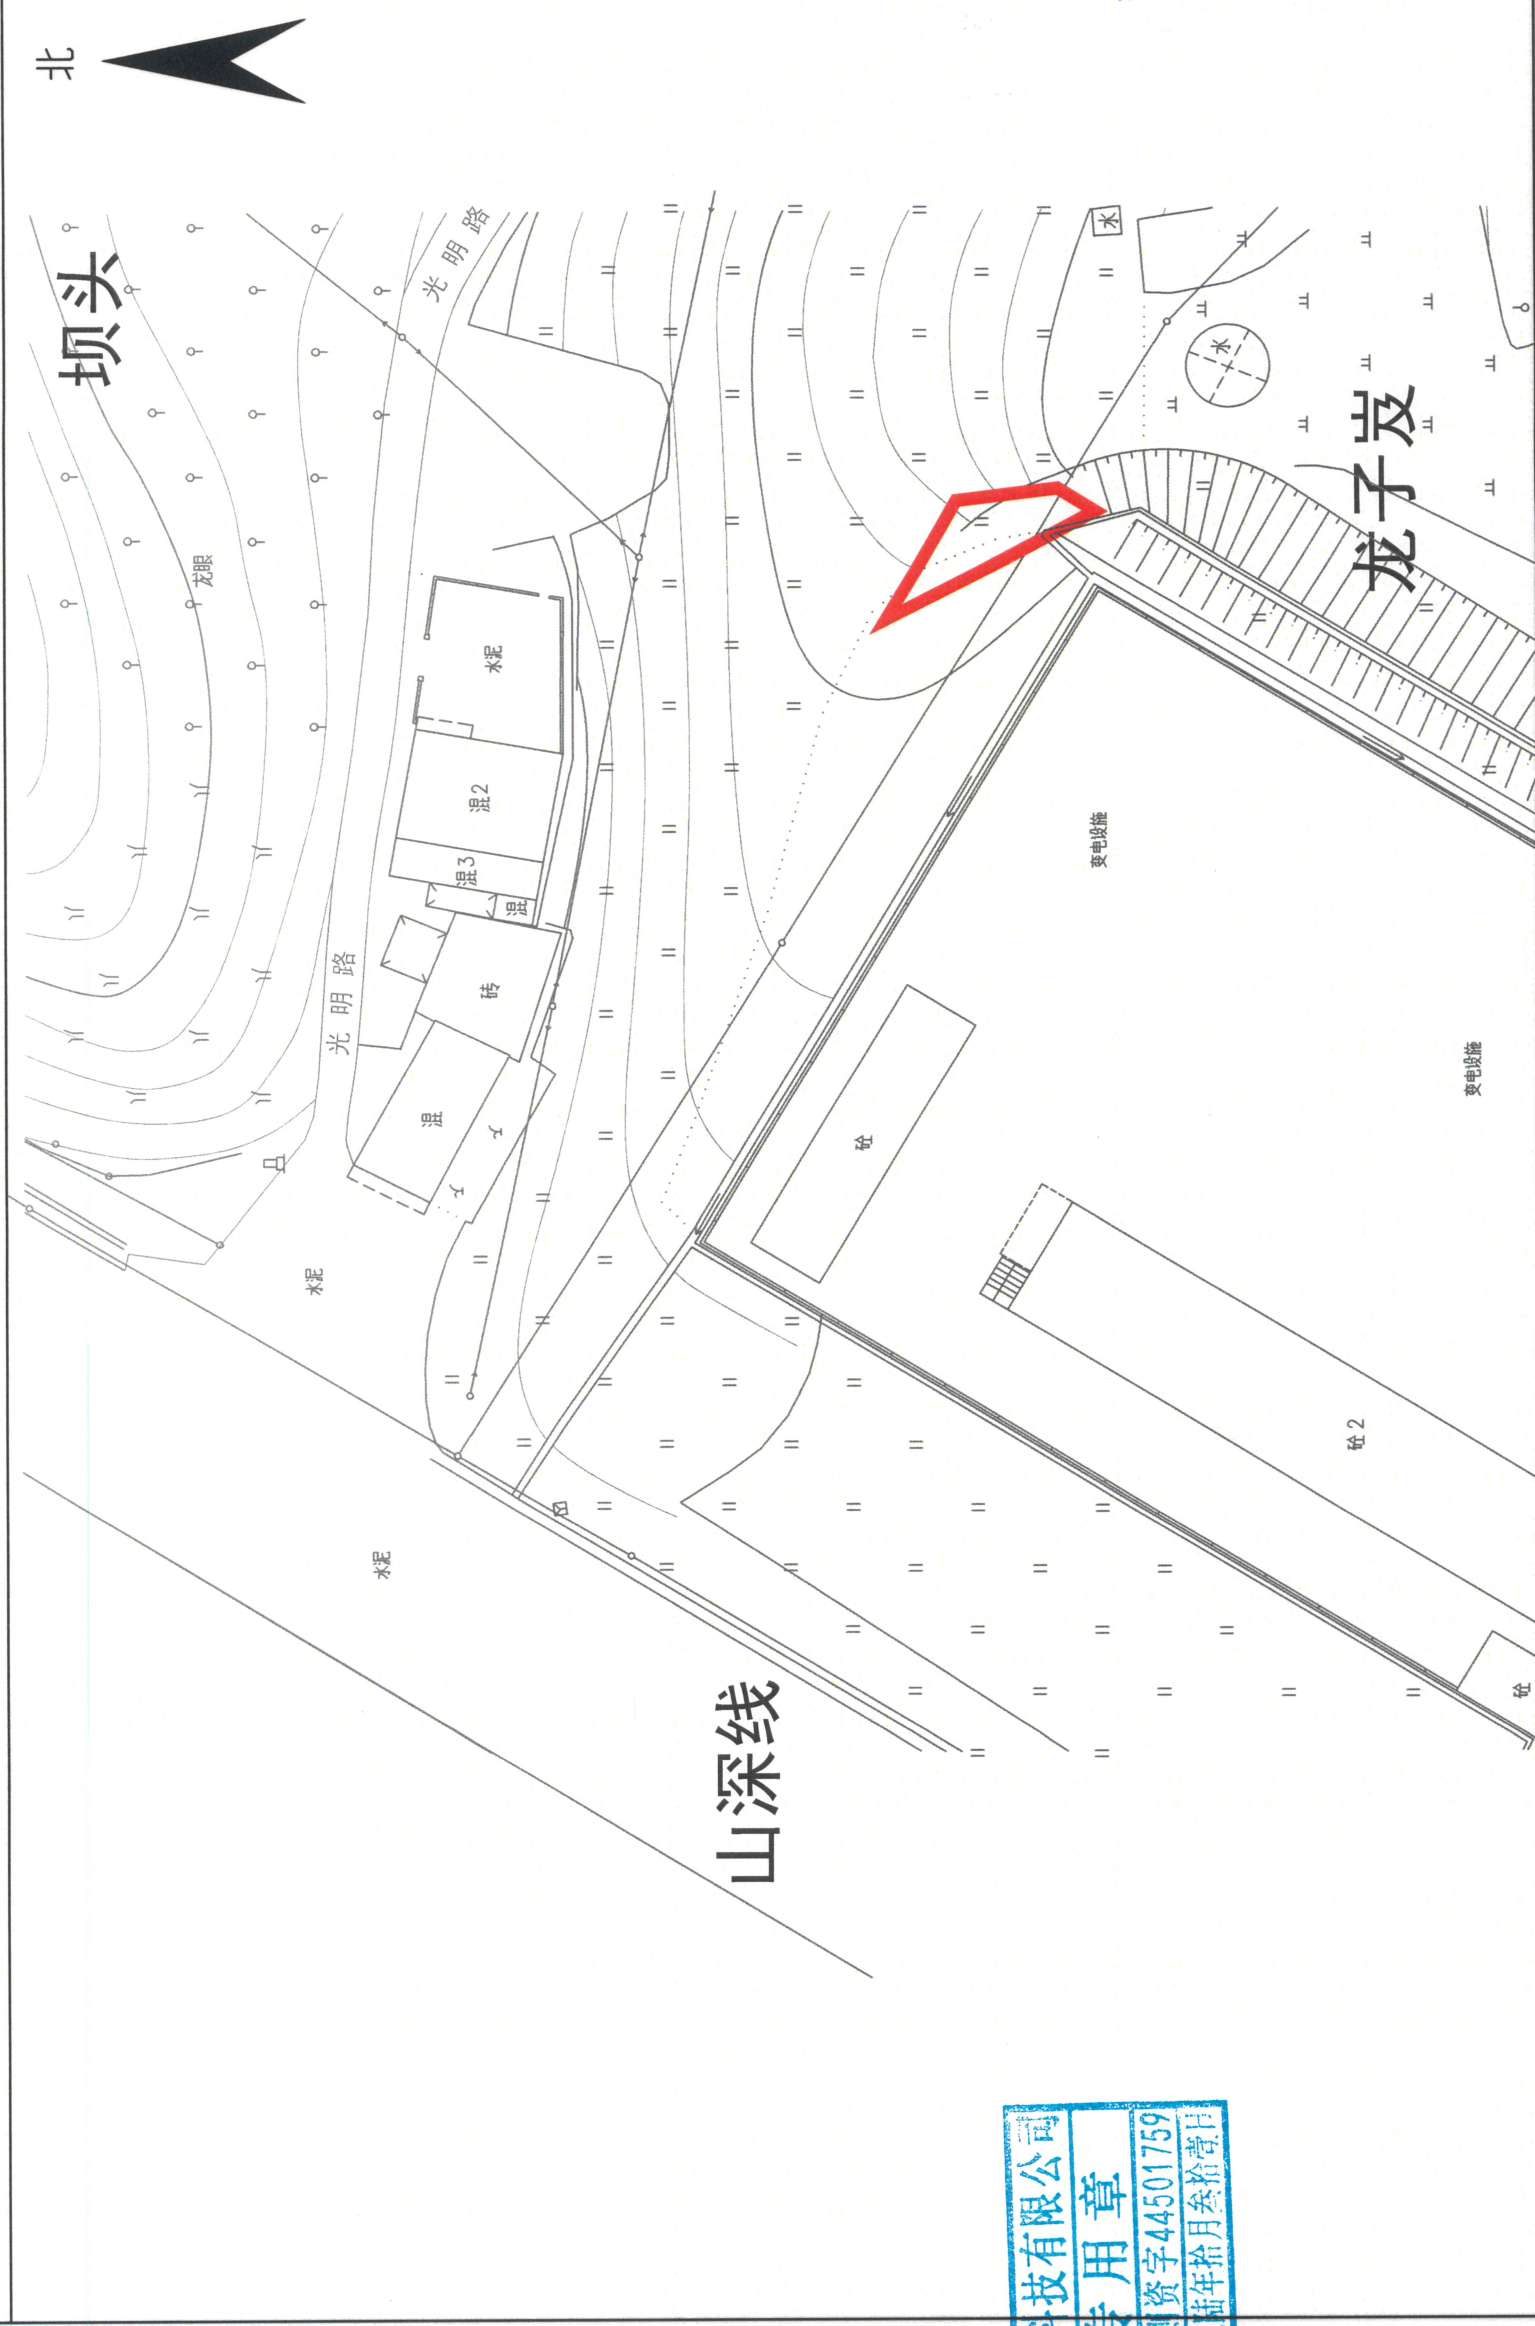

测绘员: 赵雅栋

审核员: 张宏杰

1:610

测绘编号: GT230102
 测绘日期: 2023年4月18日
 审核日期: 2023年4月18日

梅州市鸿拜科技有限公司

梅州市鸿拜科技有限公司
 出图专用章
 证书编号: 粤测资字44501759
 有效期至: 贰零贰陆年拾月叁拾壹日

