


梅州市城镇建设用地勘测定界图

单位：m、m²

两块红线面积合计：1762平方米

坐落：梅州市梅江区三角镇东升村

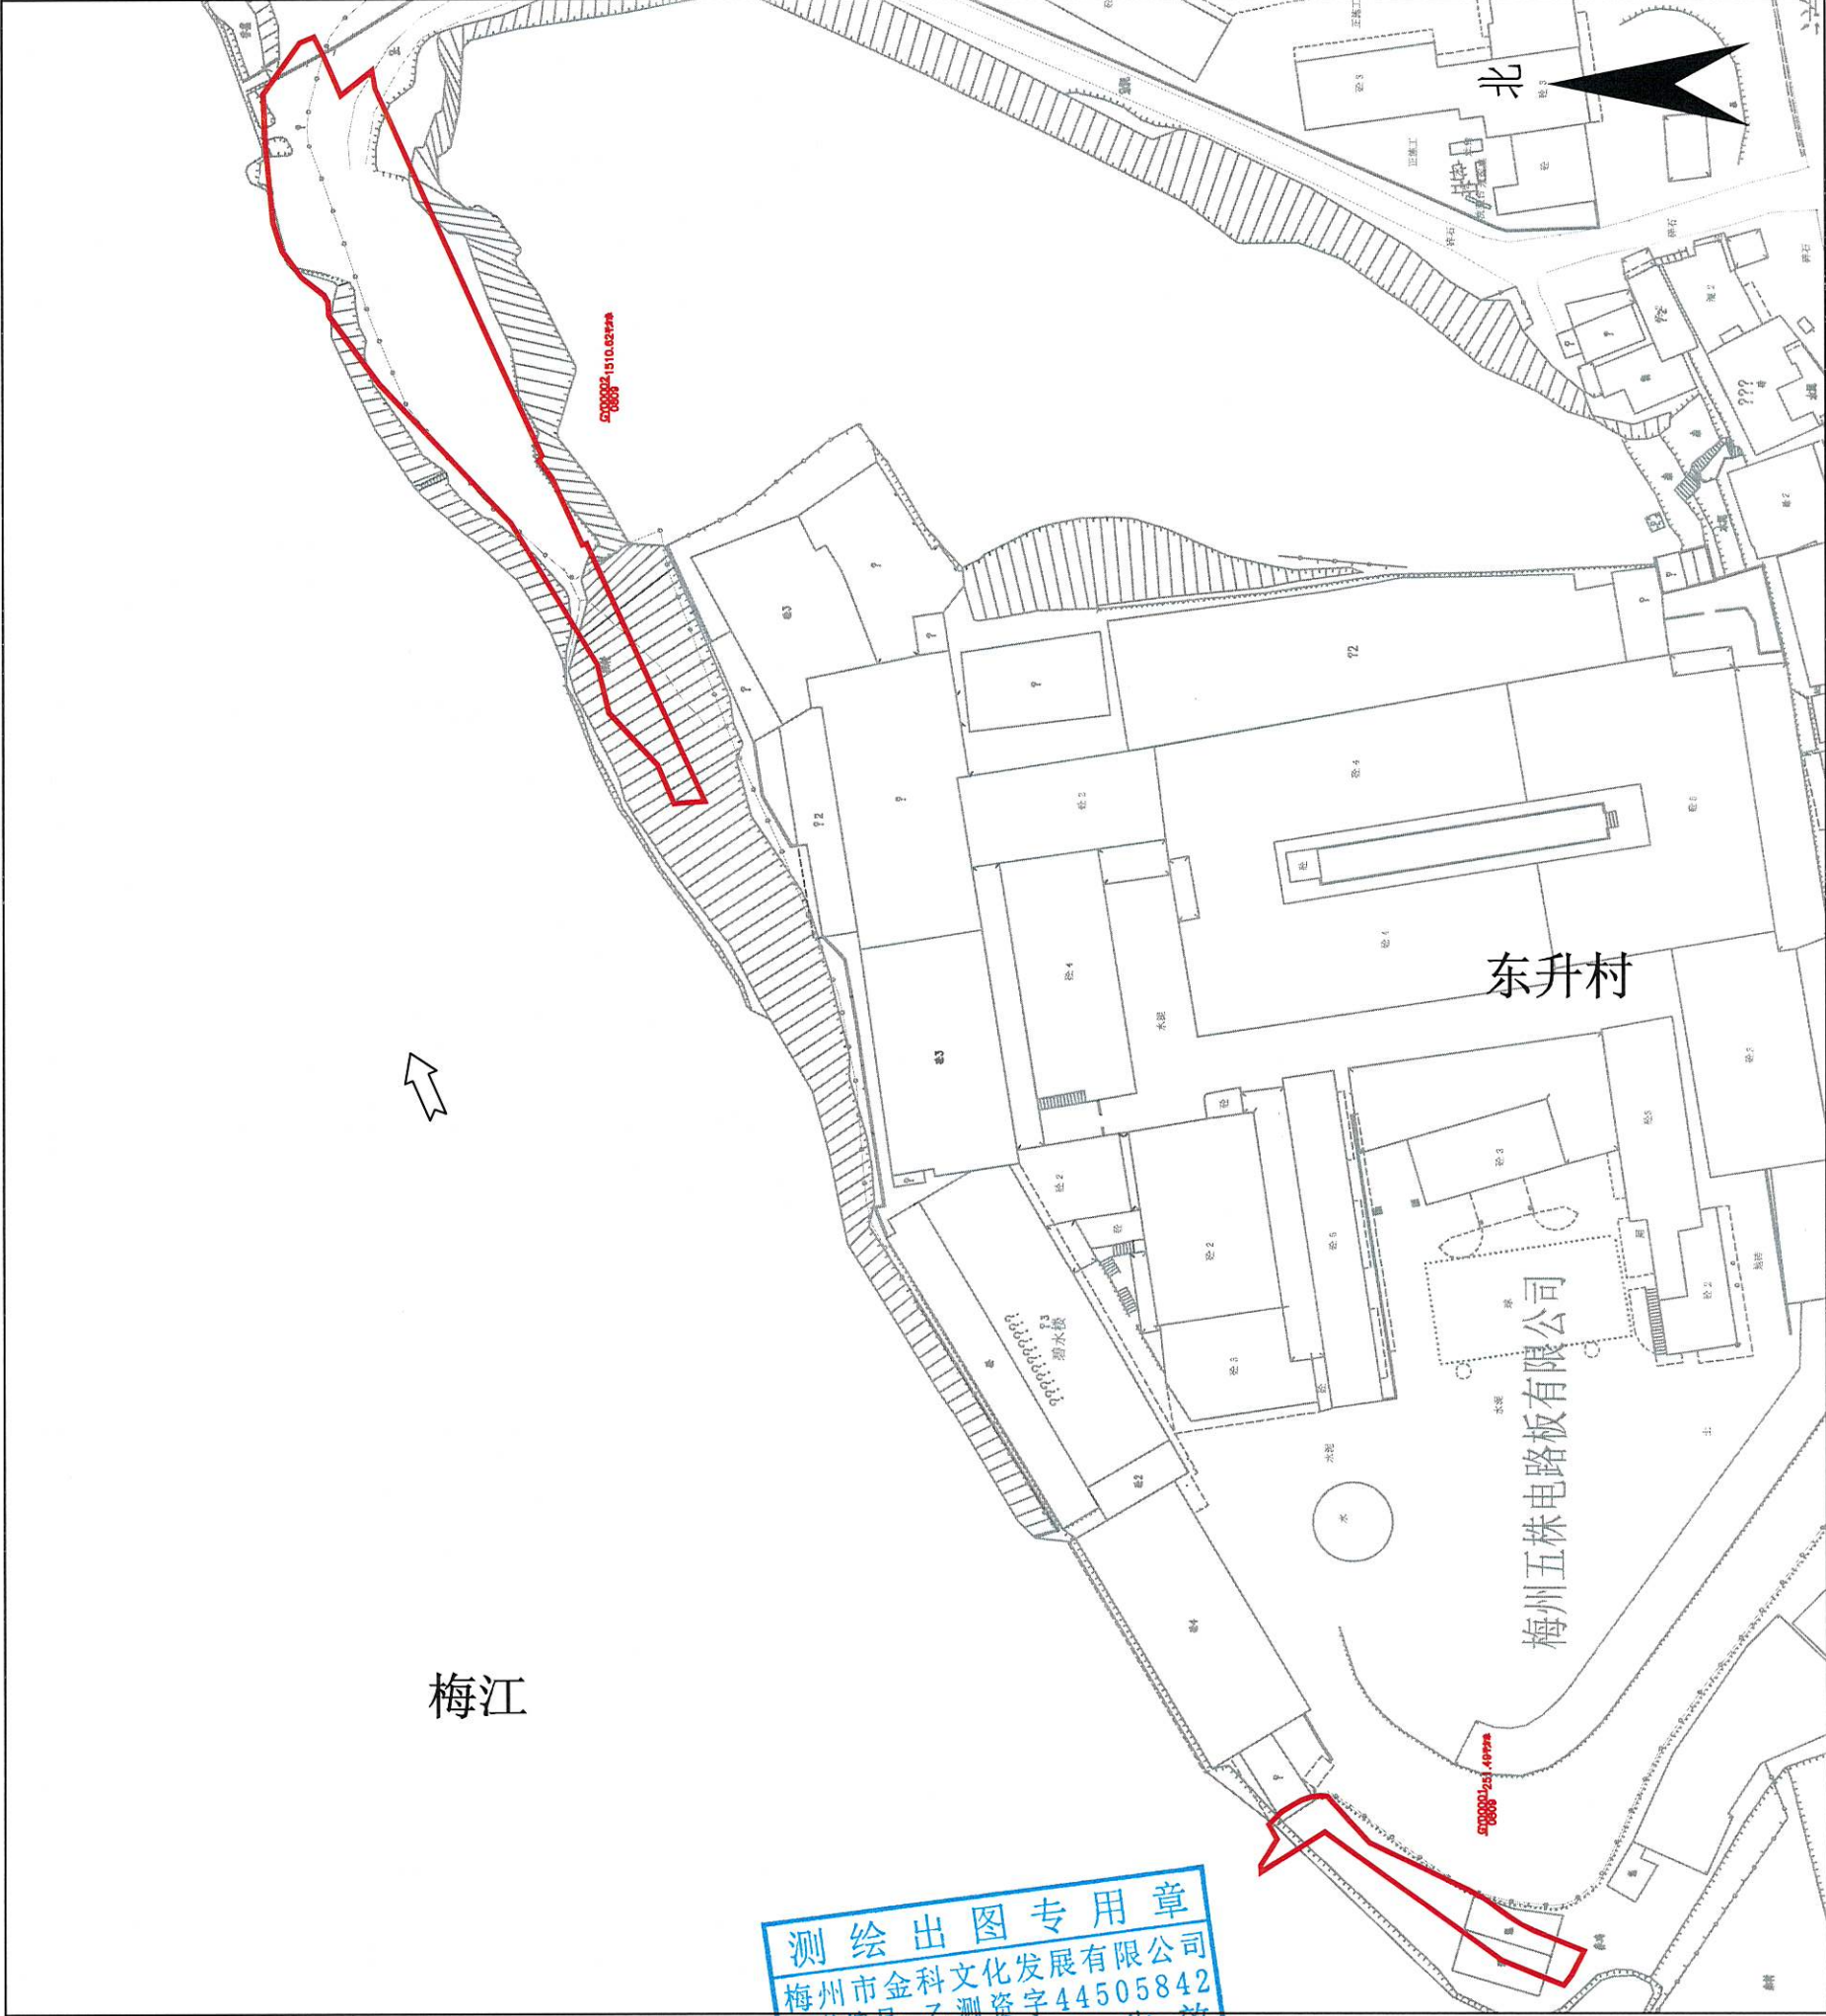

梅州市金科文化有限公司

测绘编号：B23011-1
制图日期：2023年4月3日
审核日期：2023年4月3日

测绘出图专用章
梅州市金科文化发展有限公司
证书编号：乙测资字44505842
须另盖章方生效


制图者：刘宸
审核者：曾东平

梅州市城镇建设用地勘测定界图

单位：m、m²

四块红线面积合计：24263平方米

坐落：梅州市梅江区西阳镇罗乐村

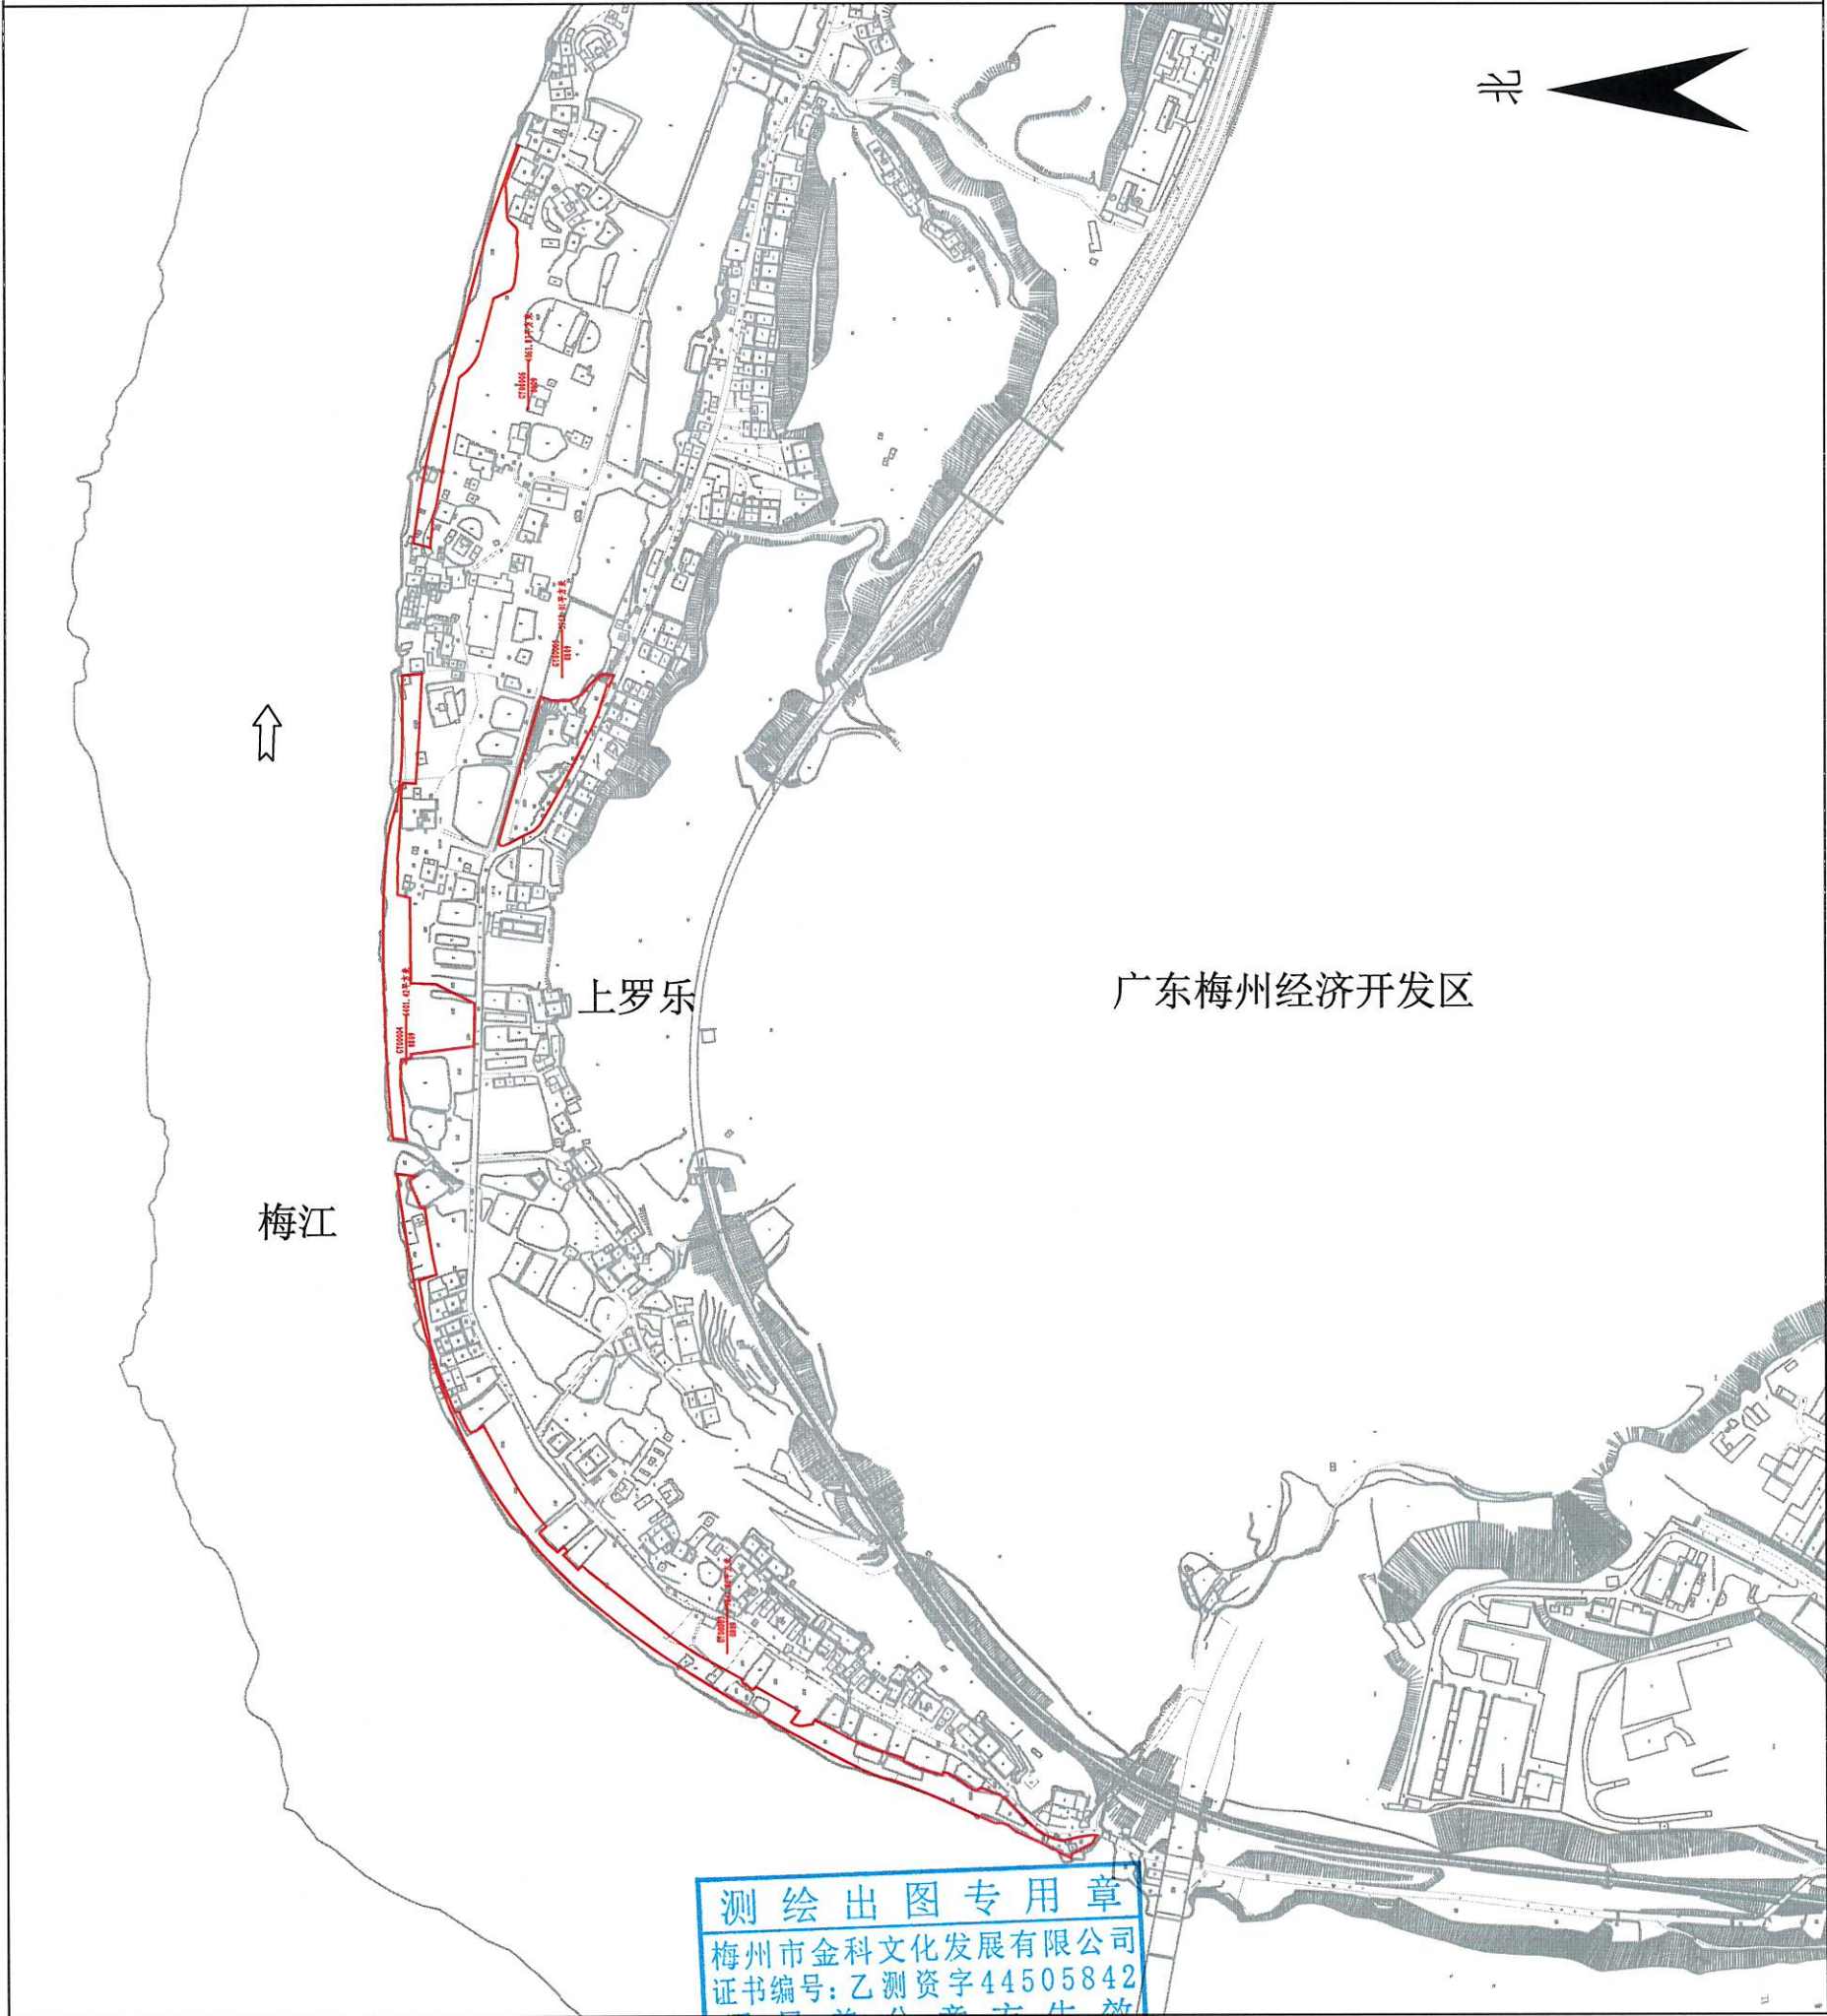

制图者：刘宸
审核者：曾东平

测绘编号：B23011-2
制图日期：2023年4月3日
审核日期：2023年4月3日

梅州市金科文化有限公司


梅州市城镇建设用地勘测定界图

单位：m、m²

三块红线面积合计：16382平方米

坐落：梅州市梅江区西阳镇罗乐村

梅州市金科文化有限公司

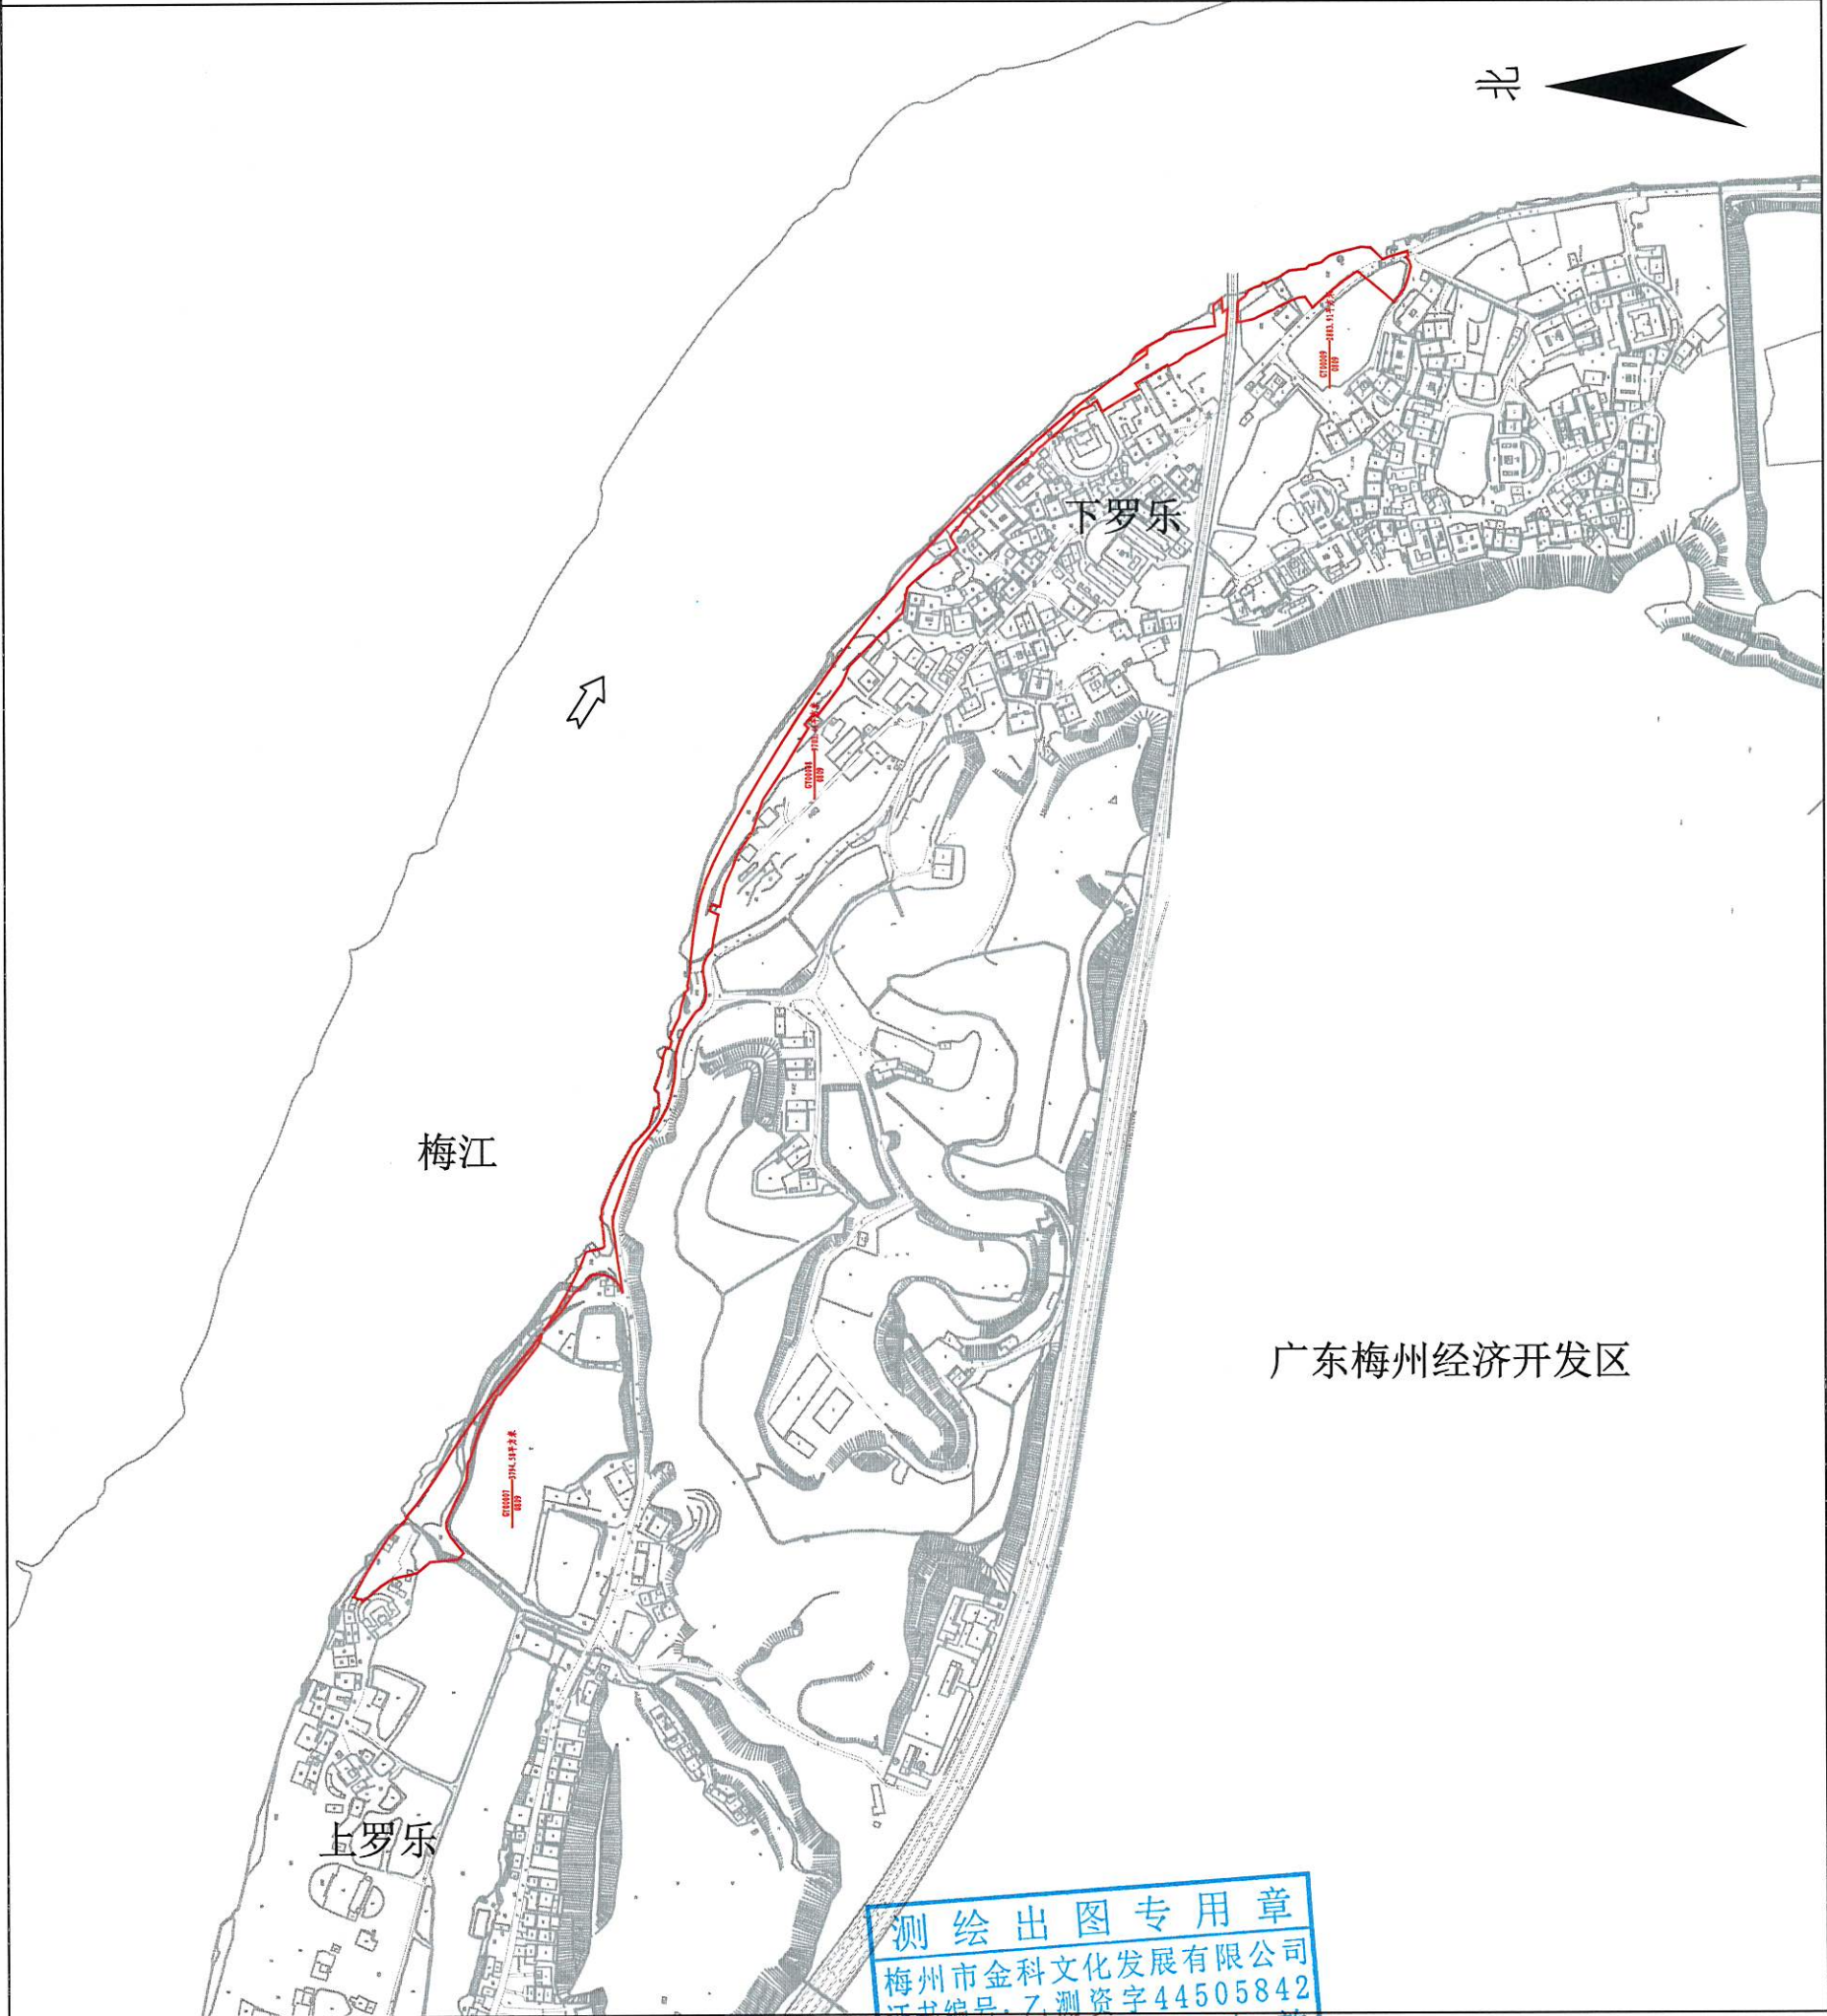

测绘编号：B23011-3
制图日期：2023年4月3日
审核日期：2023年4月3日

1:5000 另盖公章方生效 制图者：刘宸
审核者：曾东平