


梅州市梅县区城镇建设用地图

单位: m.m²



红线面积: 3411平方米

坐落: 梅县区丙村镇人和村

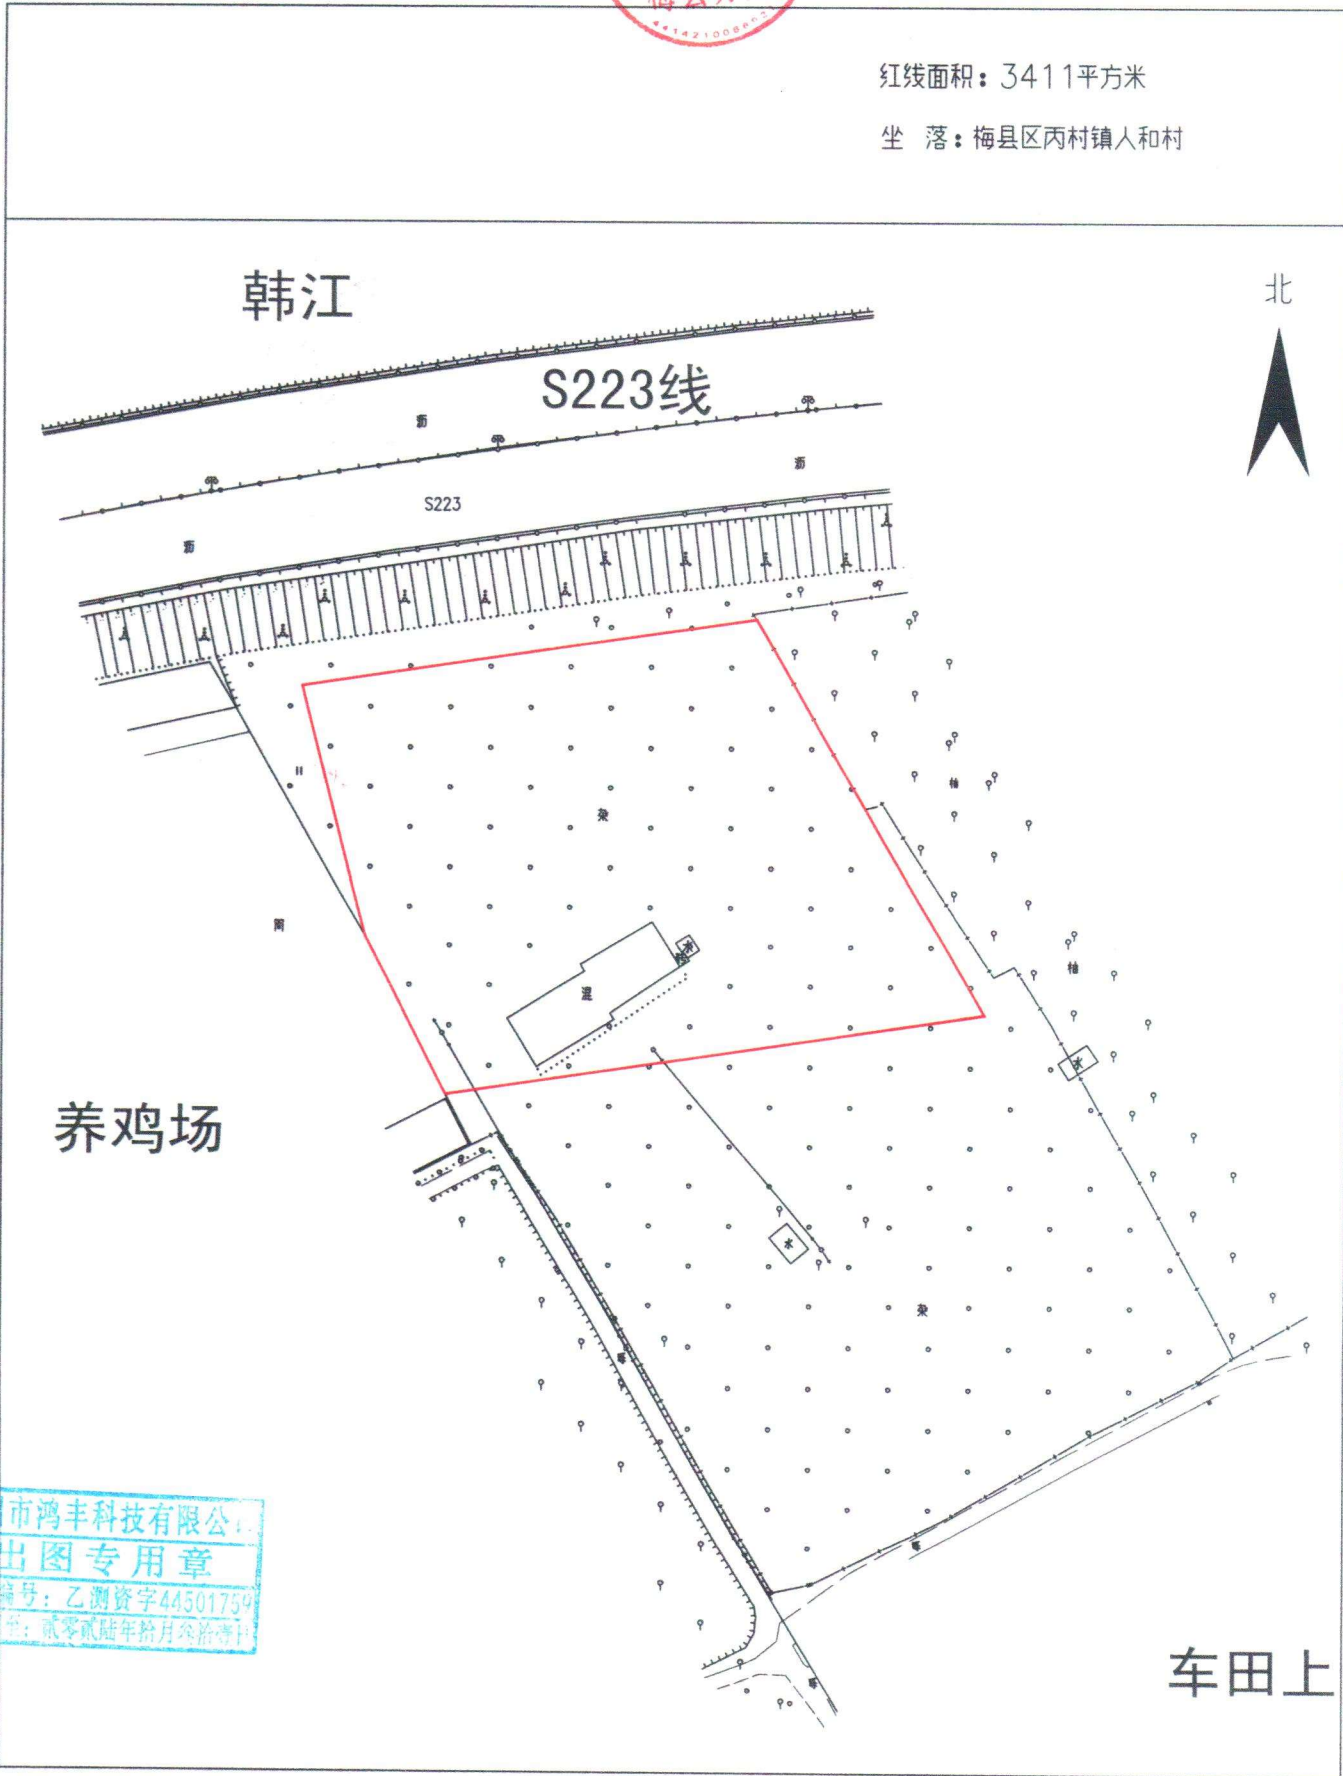

梅州市鸿丰科技有限公司

市鸿丰科技有限公司
出图专用章
编号: 乙测资字44501759
全: 贰零贰陆年拾月拾壹日

测绘编号: GT230113
测绘日期: 2020年12月14日
审核日期: 2023年04月26日

1:670

测绘员: 赵雅栋
审核员: 张宏杰