




# 梅州市梅县区城镇建设用地图


单位: m.m<sup>2</sup>

红线面积: 32500平方米

坐落: 梅县区扶大高新区所里村, 程江镇大沙村

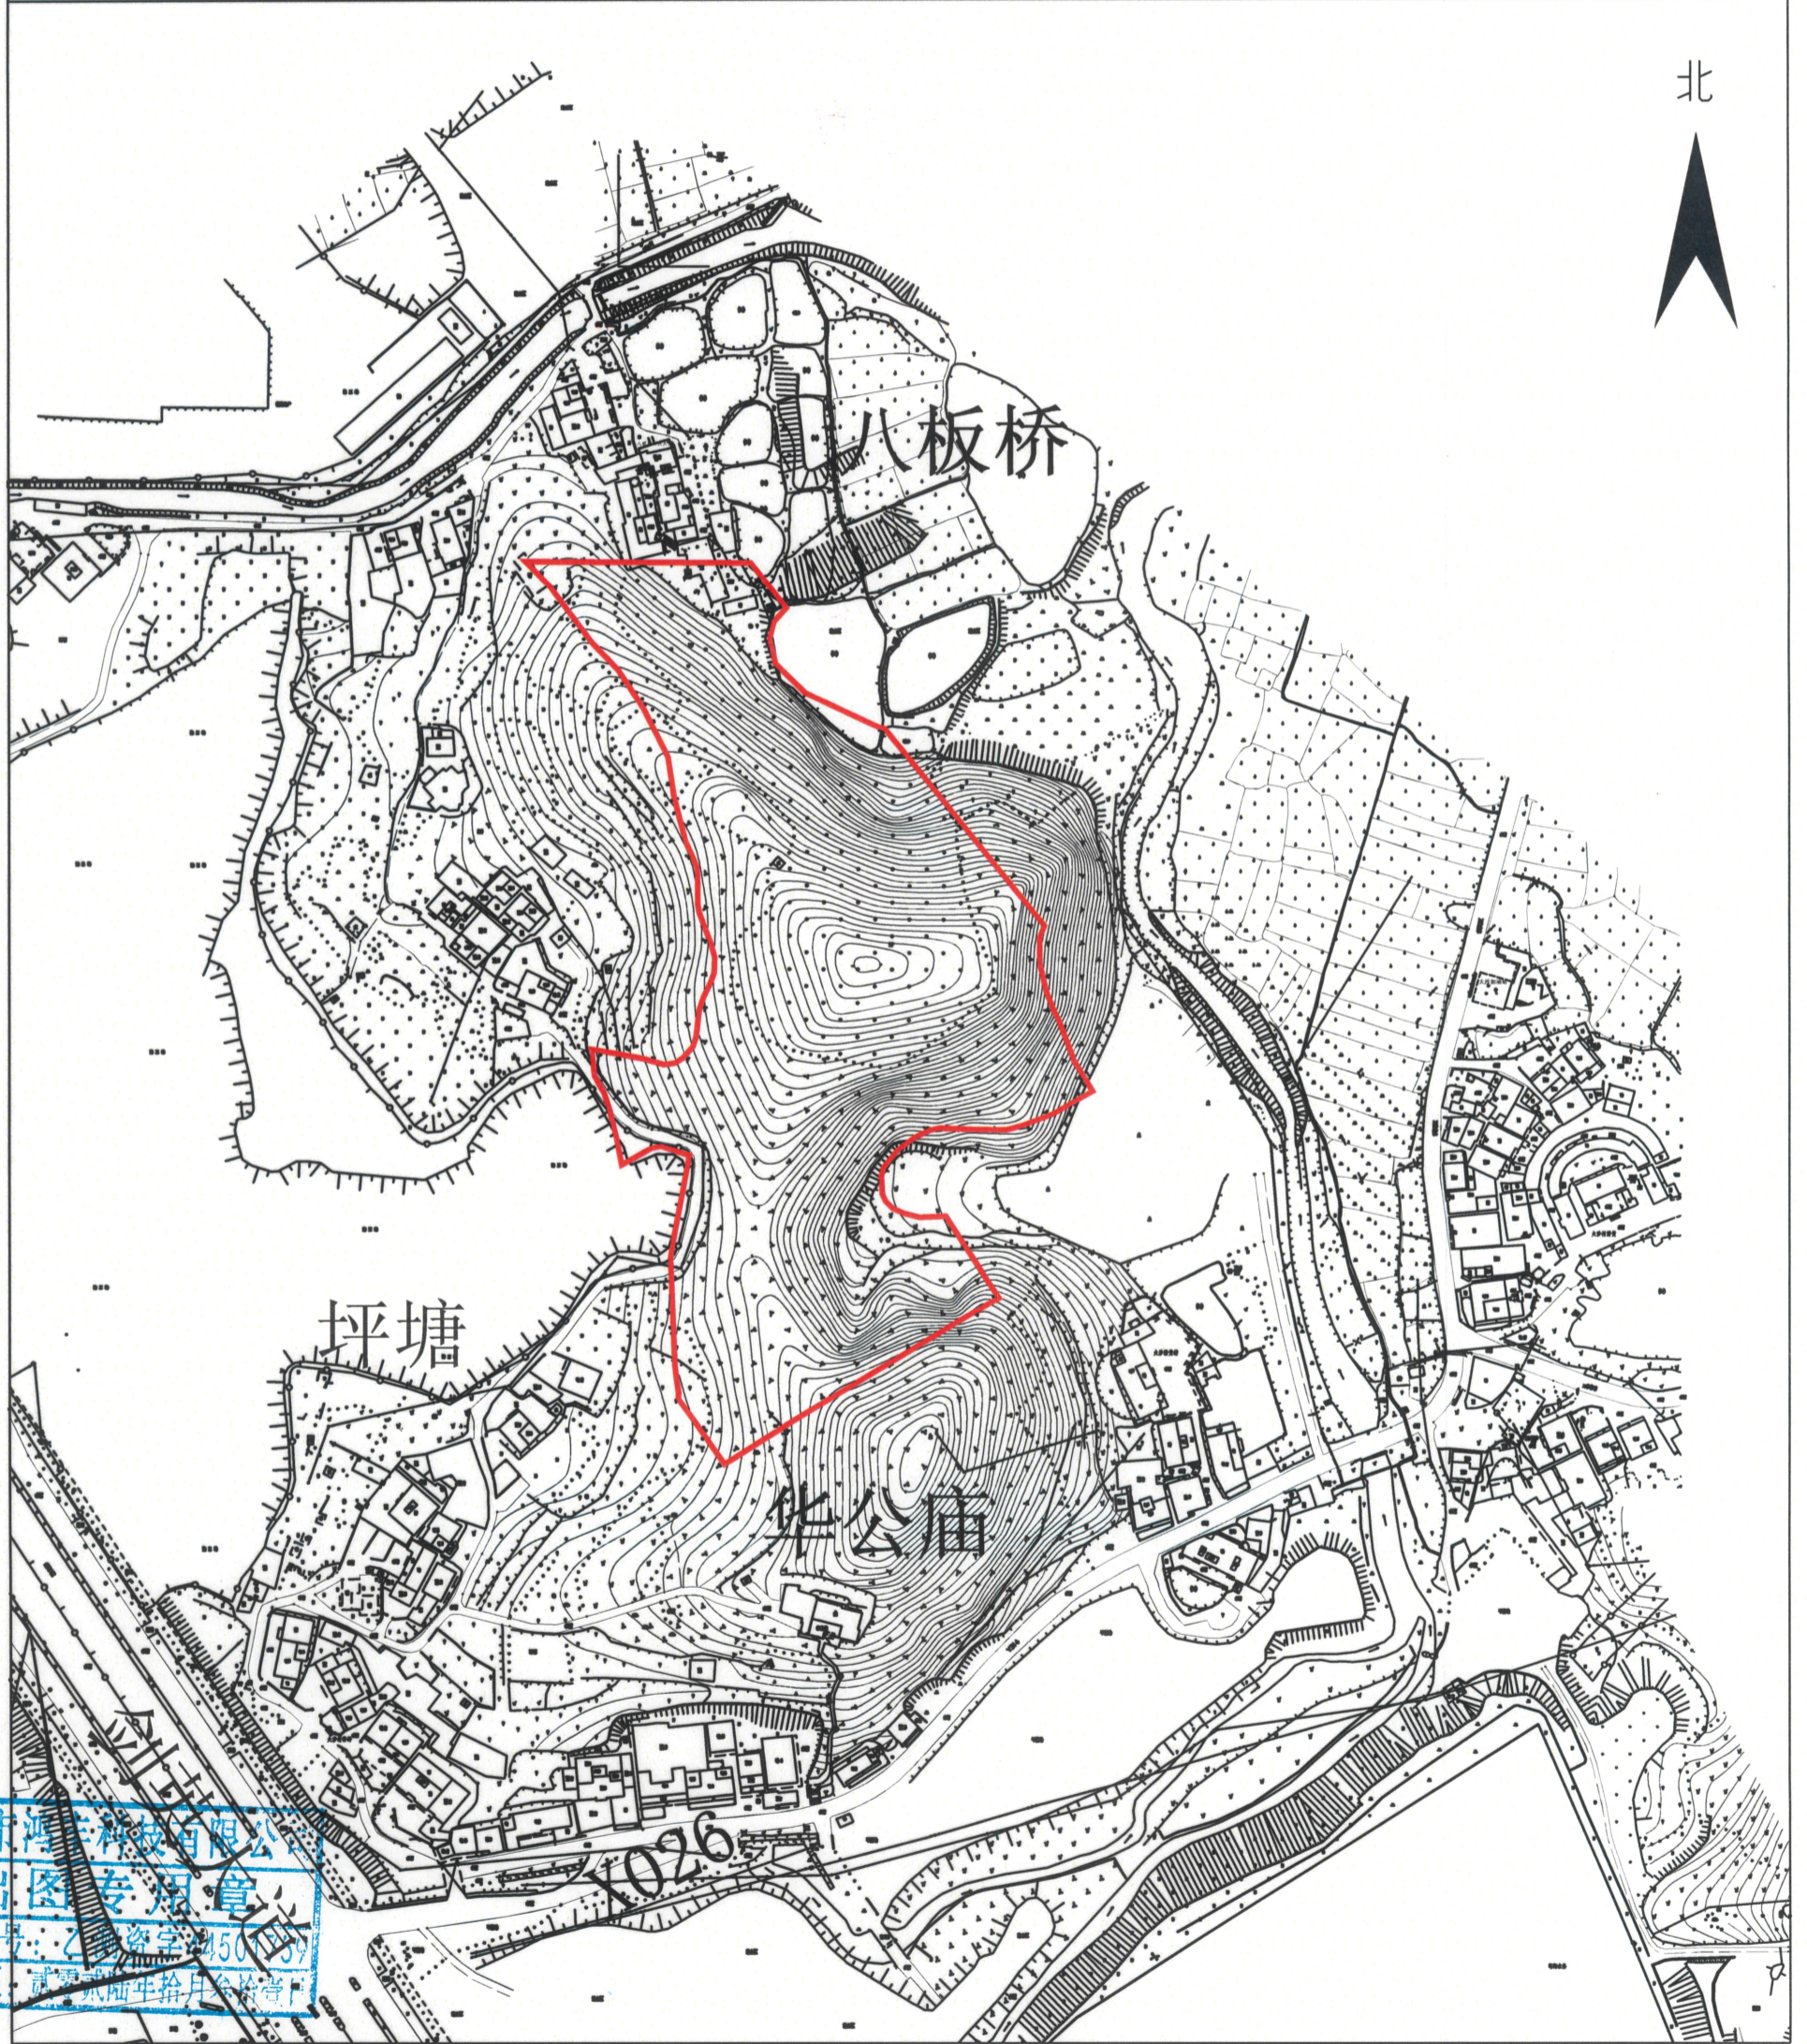

梅州市鸿丰科

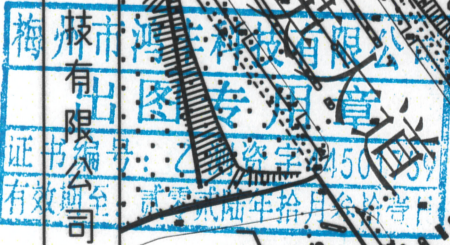

测绘编号: GT210372  
测绘日期: 2021年5月17日  
审核日期: 2021年5月17日

1:2600

测绘员: 赵雅栋  
审核员: 张宏杰