


梅州市城镇建设用地勘测定界图

单位: m . m²

两块红线面积合计:2188.00平方米

坐落: 梅江区西郊街道黄塘村

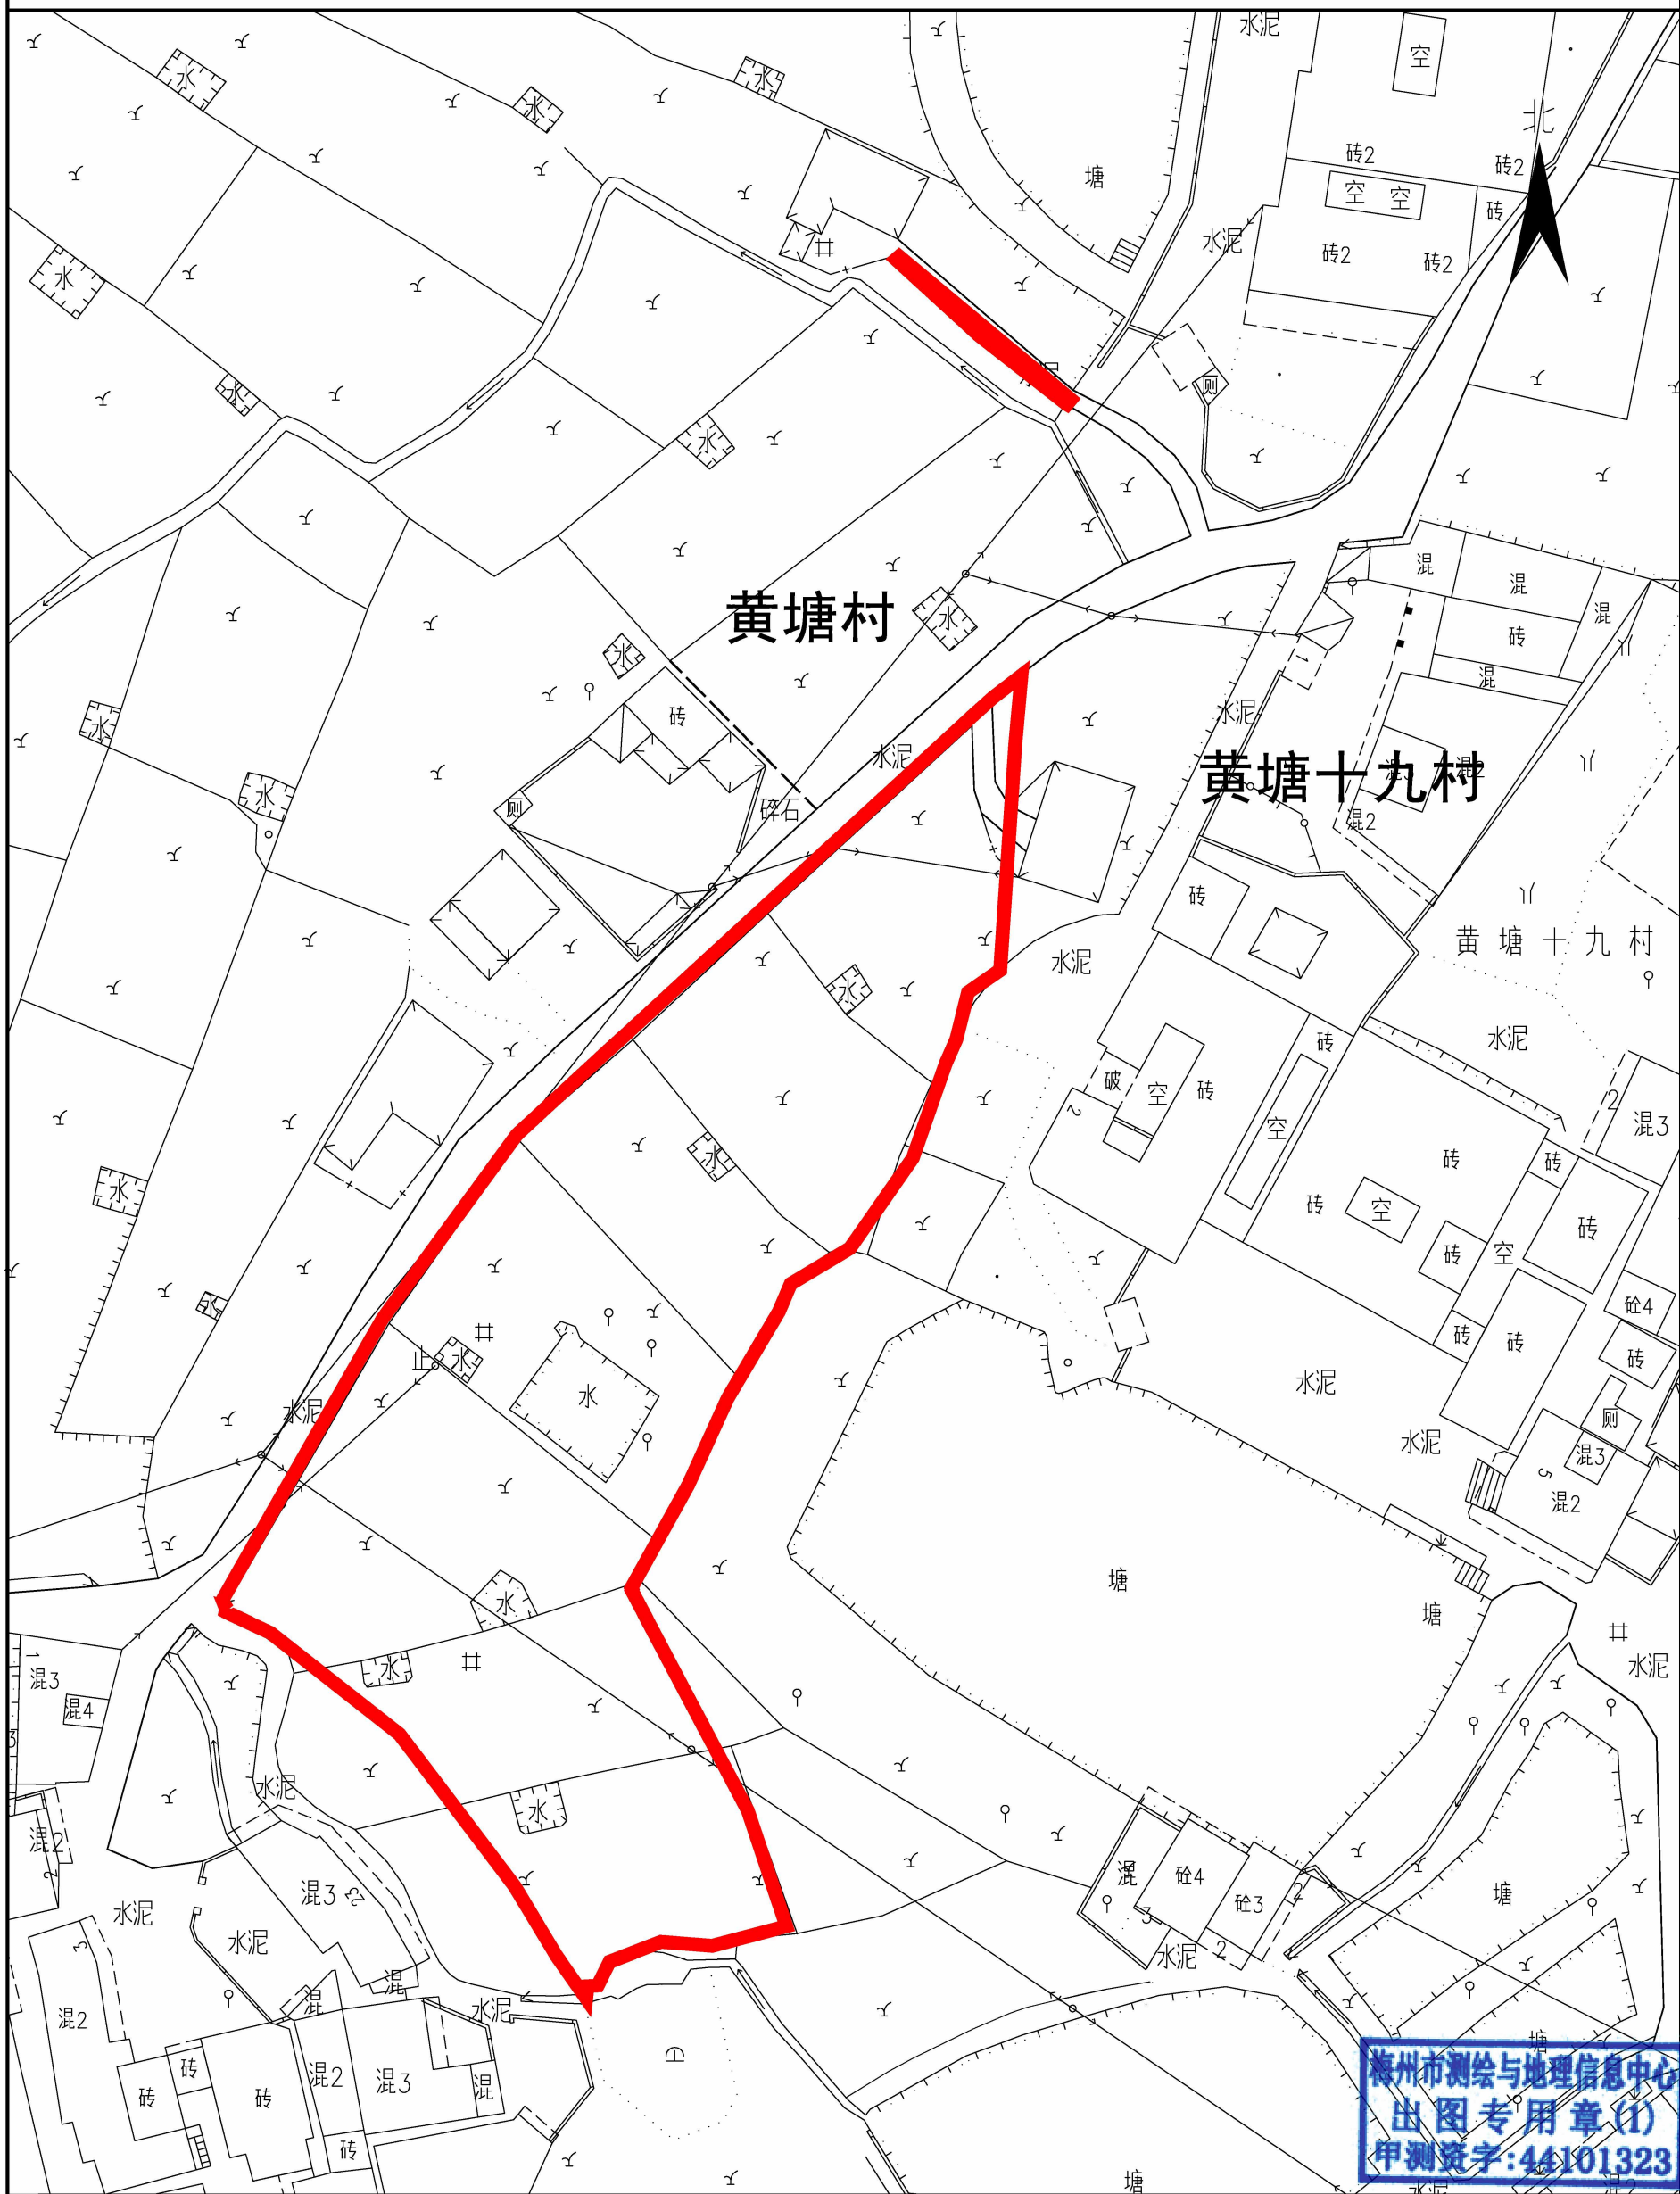

梅州市测绘与地理信息中心

梅州市测绘与地理信息中心
 出图专用章(1)
 甲测资字:44101323

测绘编号: B23009-1

制图日期: 2023.3

审核日期: 2023.3.28

1:500

制图员: 李美兰

审核员: 黄雄杰