


梅州市梅县区城镇建设用地图

单位：m.m²



红线面积：2178平方米（两块合计）

坐落：梅县区南口镇维山村

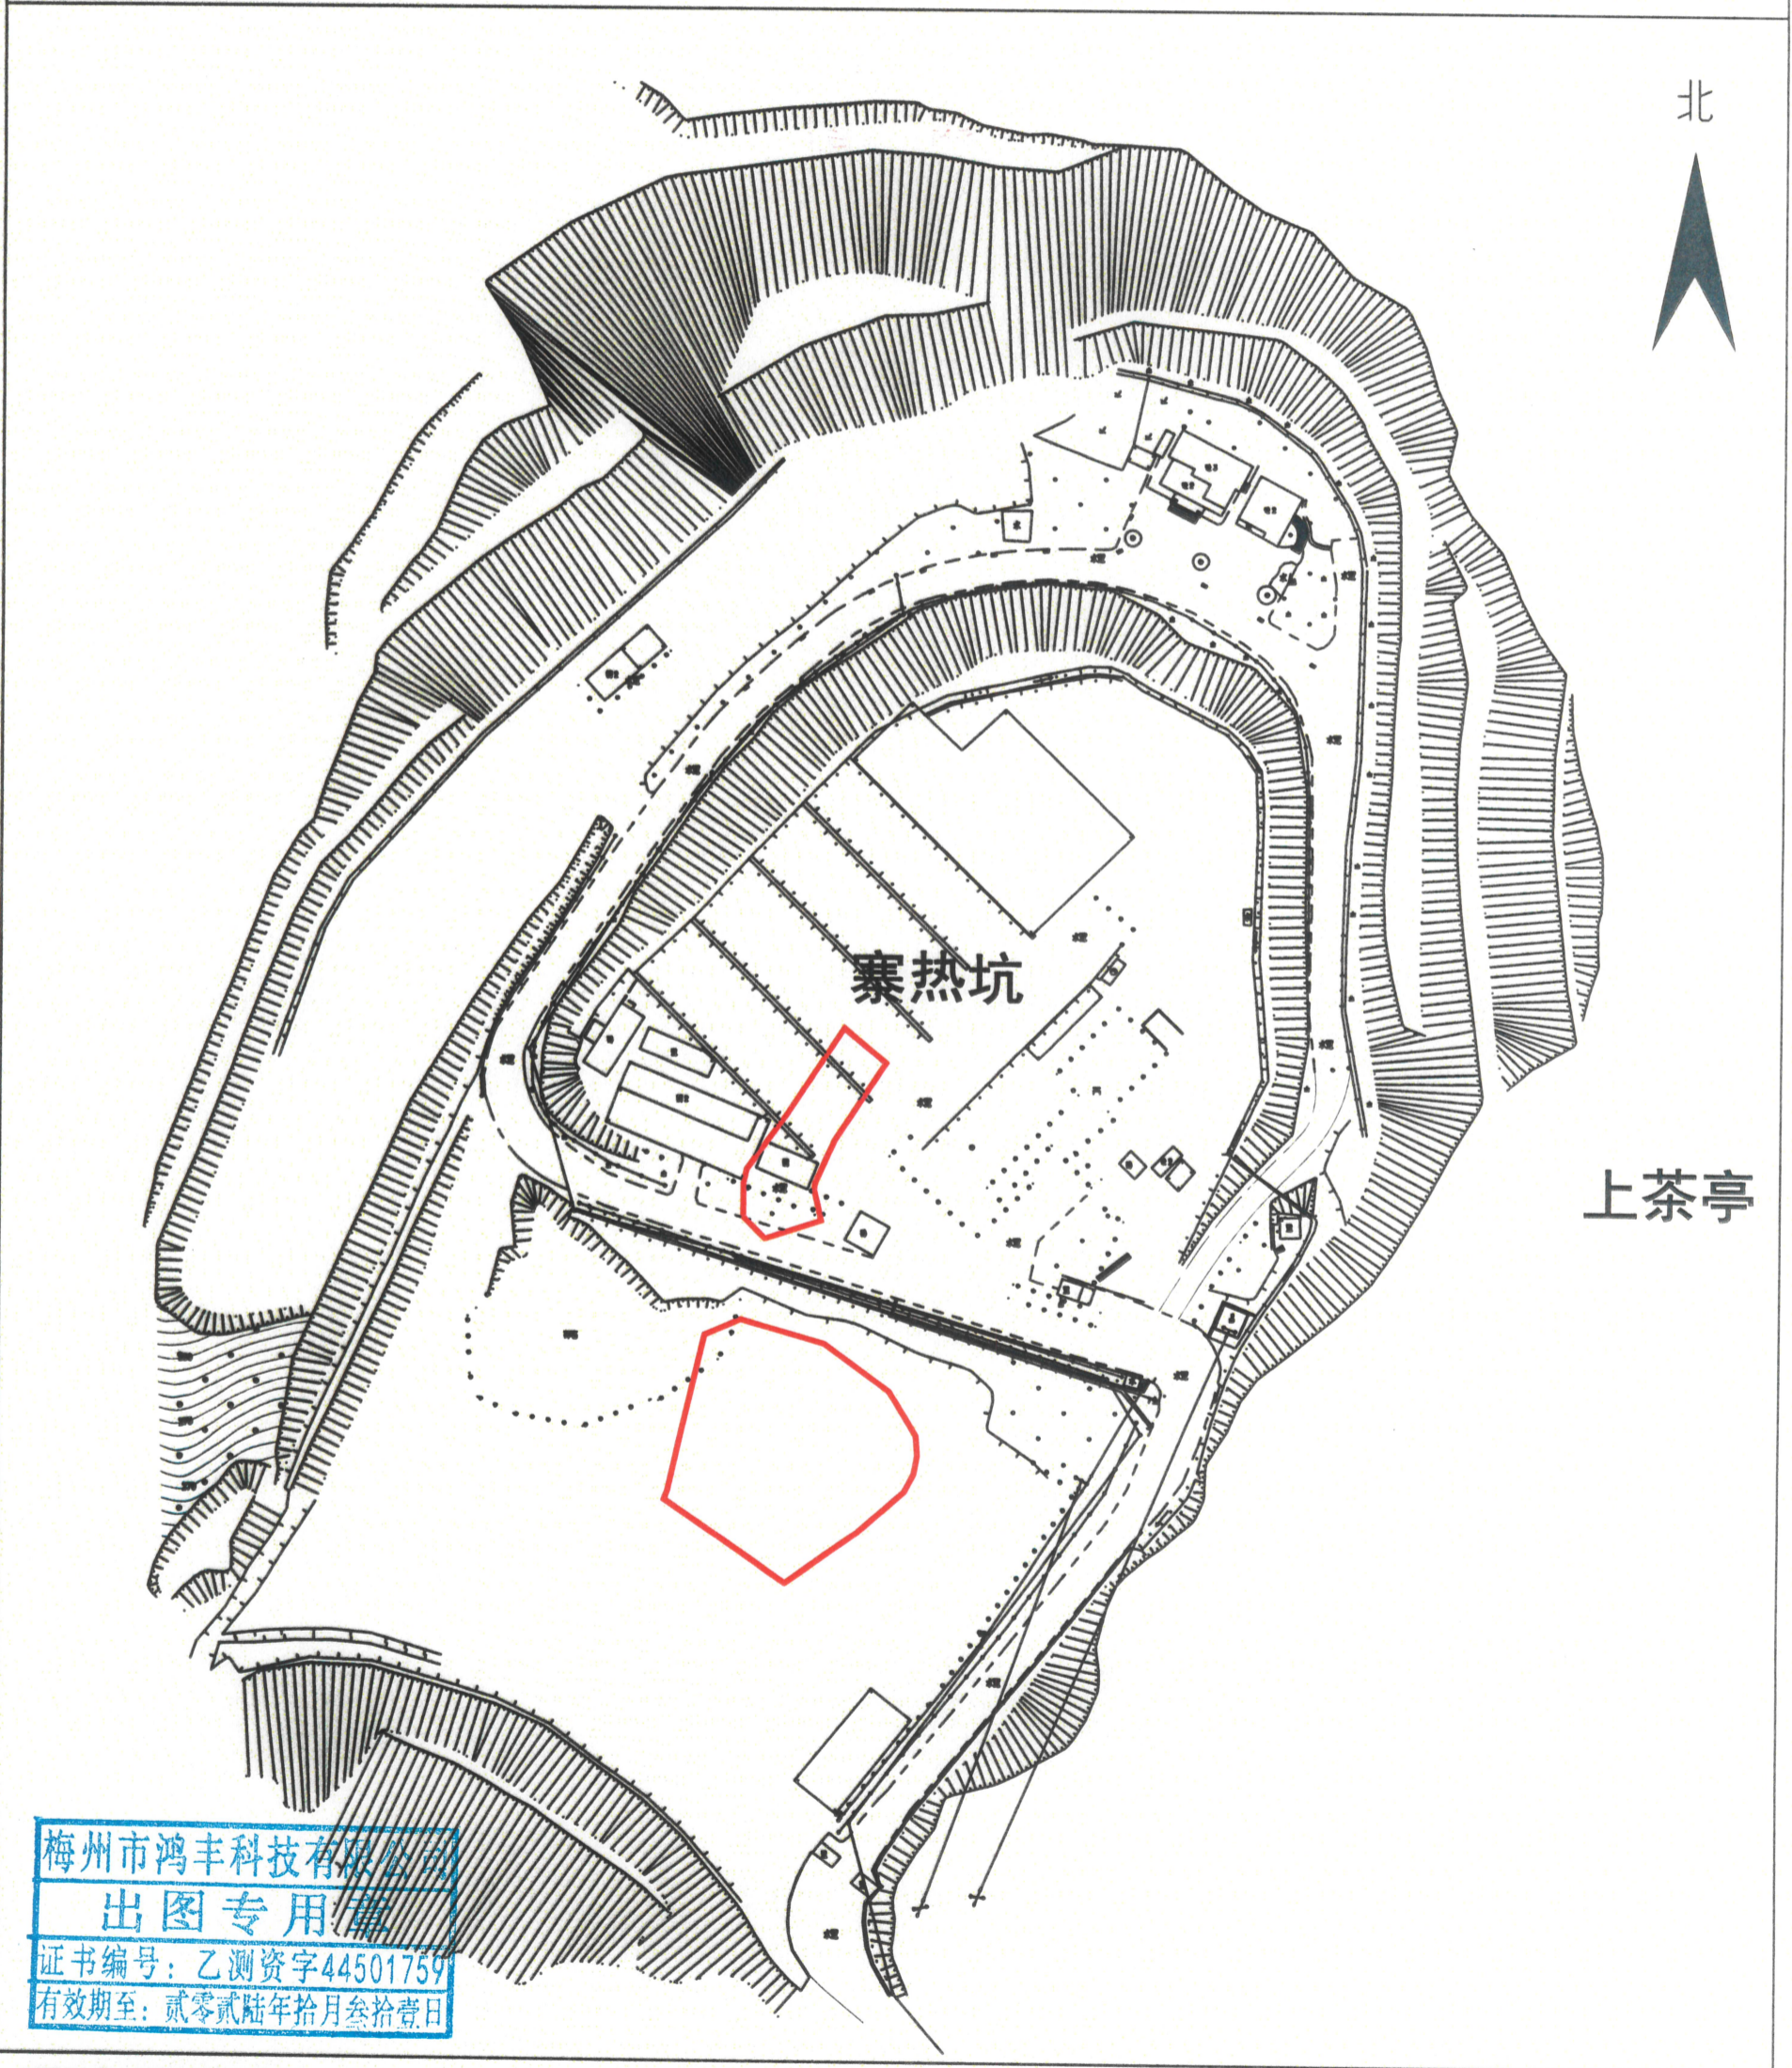

北

上茶亭

寨热坑

梅州市鸿丰科技有限公司
 出图专用章
 证书编号：乙测资字44501759
 有效期至：贰零贰陆年拾月叁拾壹日

梅州市鸿丰科技有限公司

测绘编号：GT230003
 测绘日期：2023年1月10日
 审核日期：2023年1月10日

1:1400

测绘员：赵雅栋
 审核员：张宏杰