




梅州市梅县区城镇建设用地勘测定界图

单位：m.m²

红线面积：4104平方米

坐落：梅县区城东镇上坑村

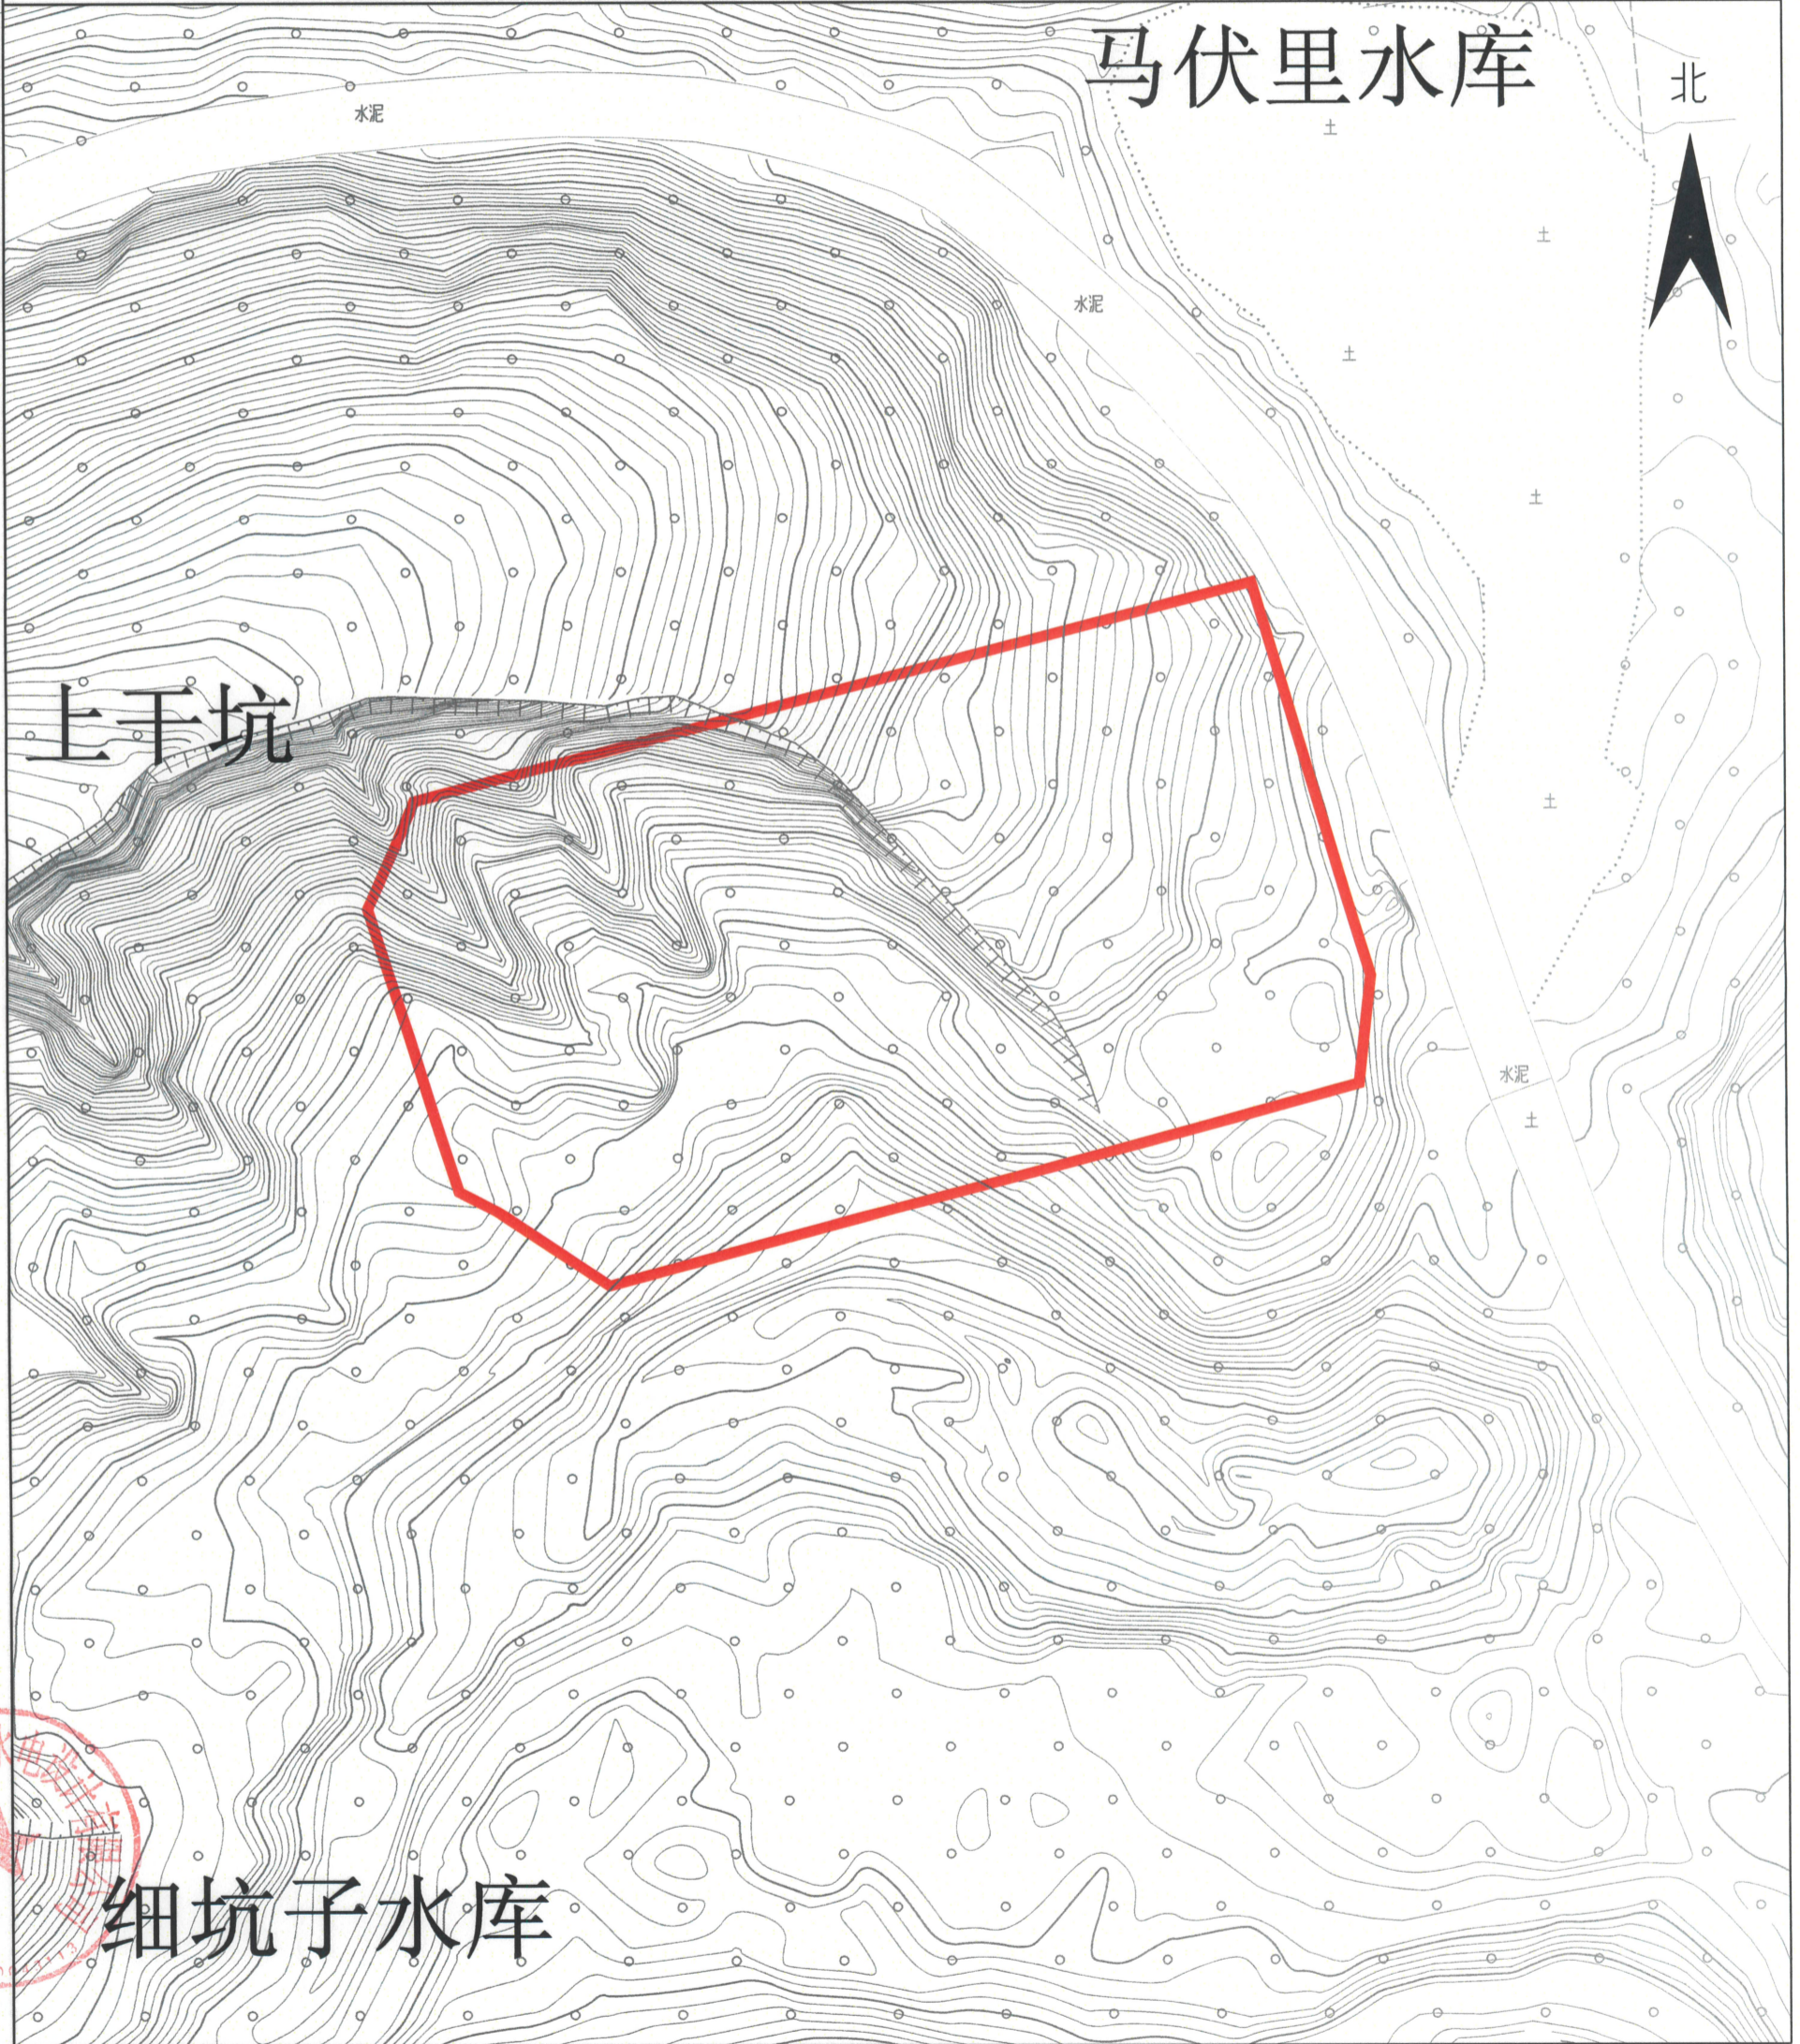

梅州市海河水电设计有限公司



测绘编号：GT230186
测绘日期：2023年05月12日
审核日期：2023年07月11日

1:660

测绘员：安东旭
审核员：刘海添