


梅州市梅县区城镇建设用地的勘测定界图

单位: m.m²

红线面积: 13714平方米 (两块合计)

坐落: 梅县区扶大高新区三葵村

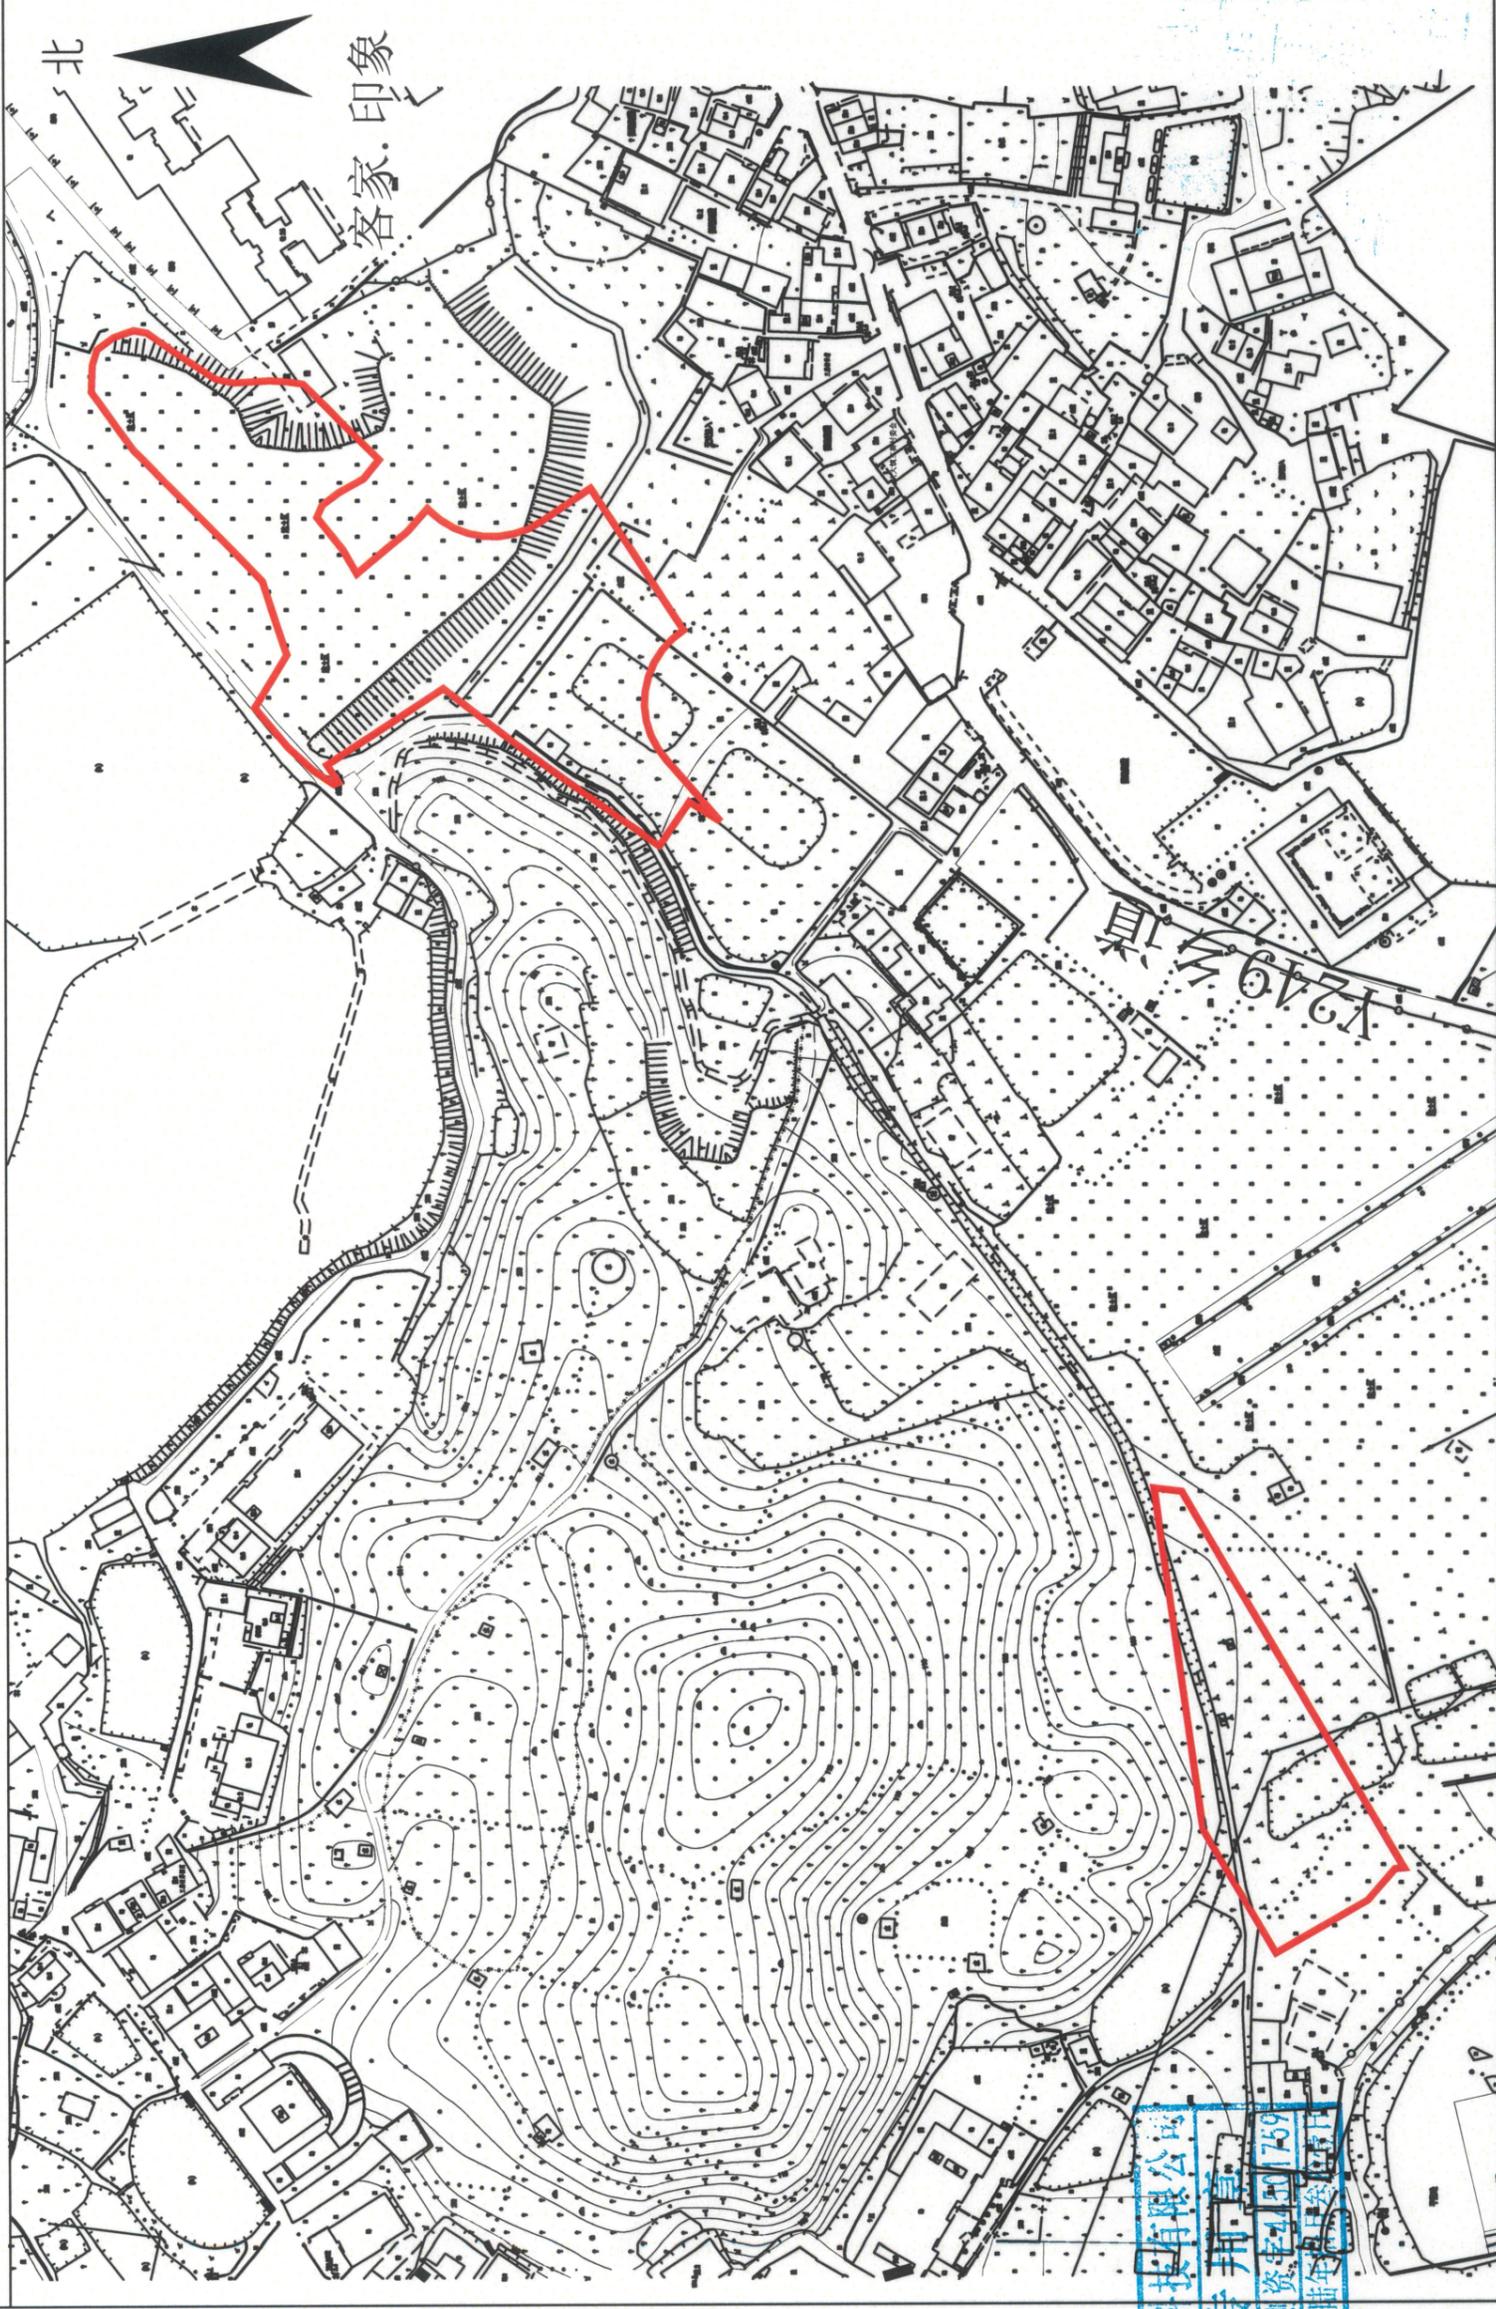

测绘员: 赵雅栋

审核员: 张宏杰

1:2000

测绘编号: GT220327

测绘日期: 2022年7月6日

审核日期: 2022年7月6日

梅州市鸿基科技有限公司

梅州市鸿基科技有限公司
 出图章
 证书编号: 4501759
 有效期至: 2022年12月31日