




梅州市梅县区城镇建设用地勘测定界图


单位：m.m²

红线面积：12152平方米

坐落：梅县区程江镇大沙村

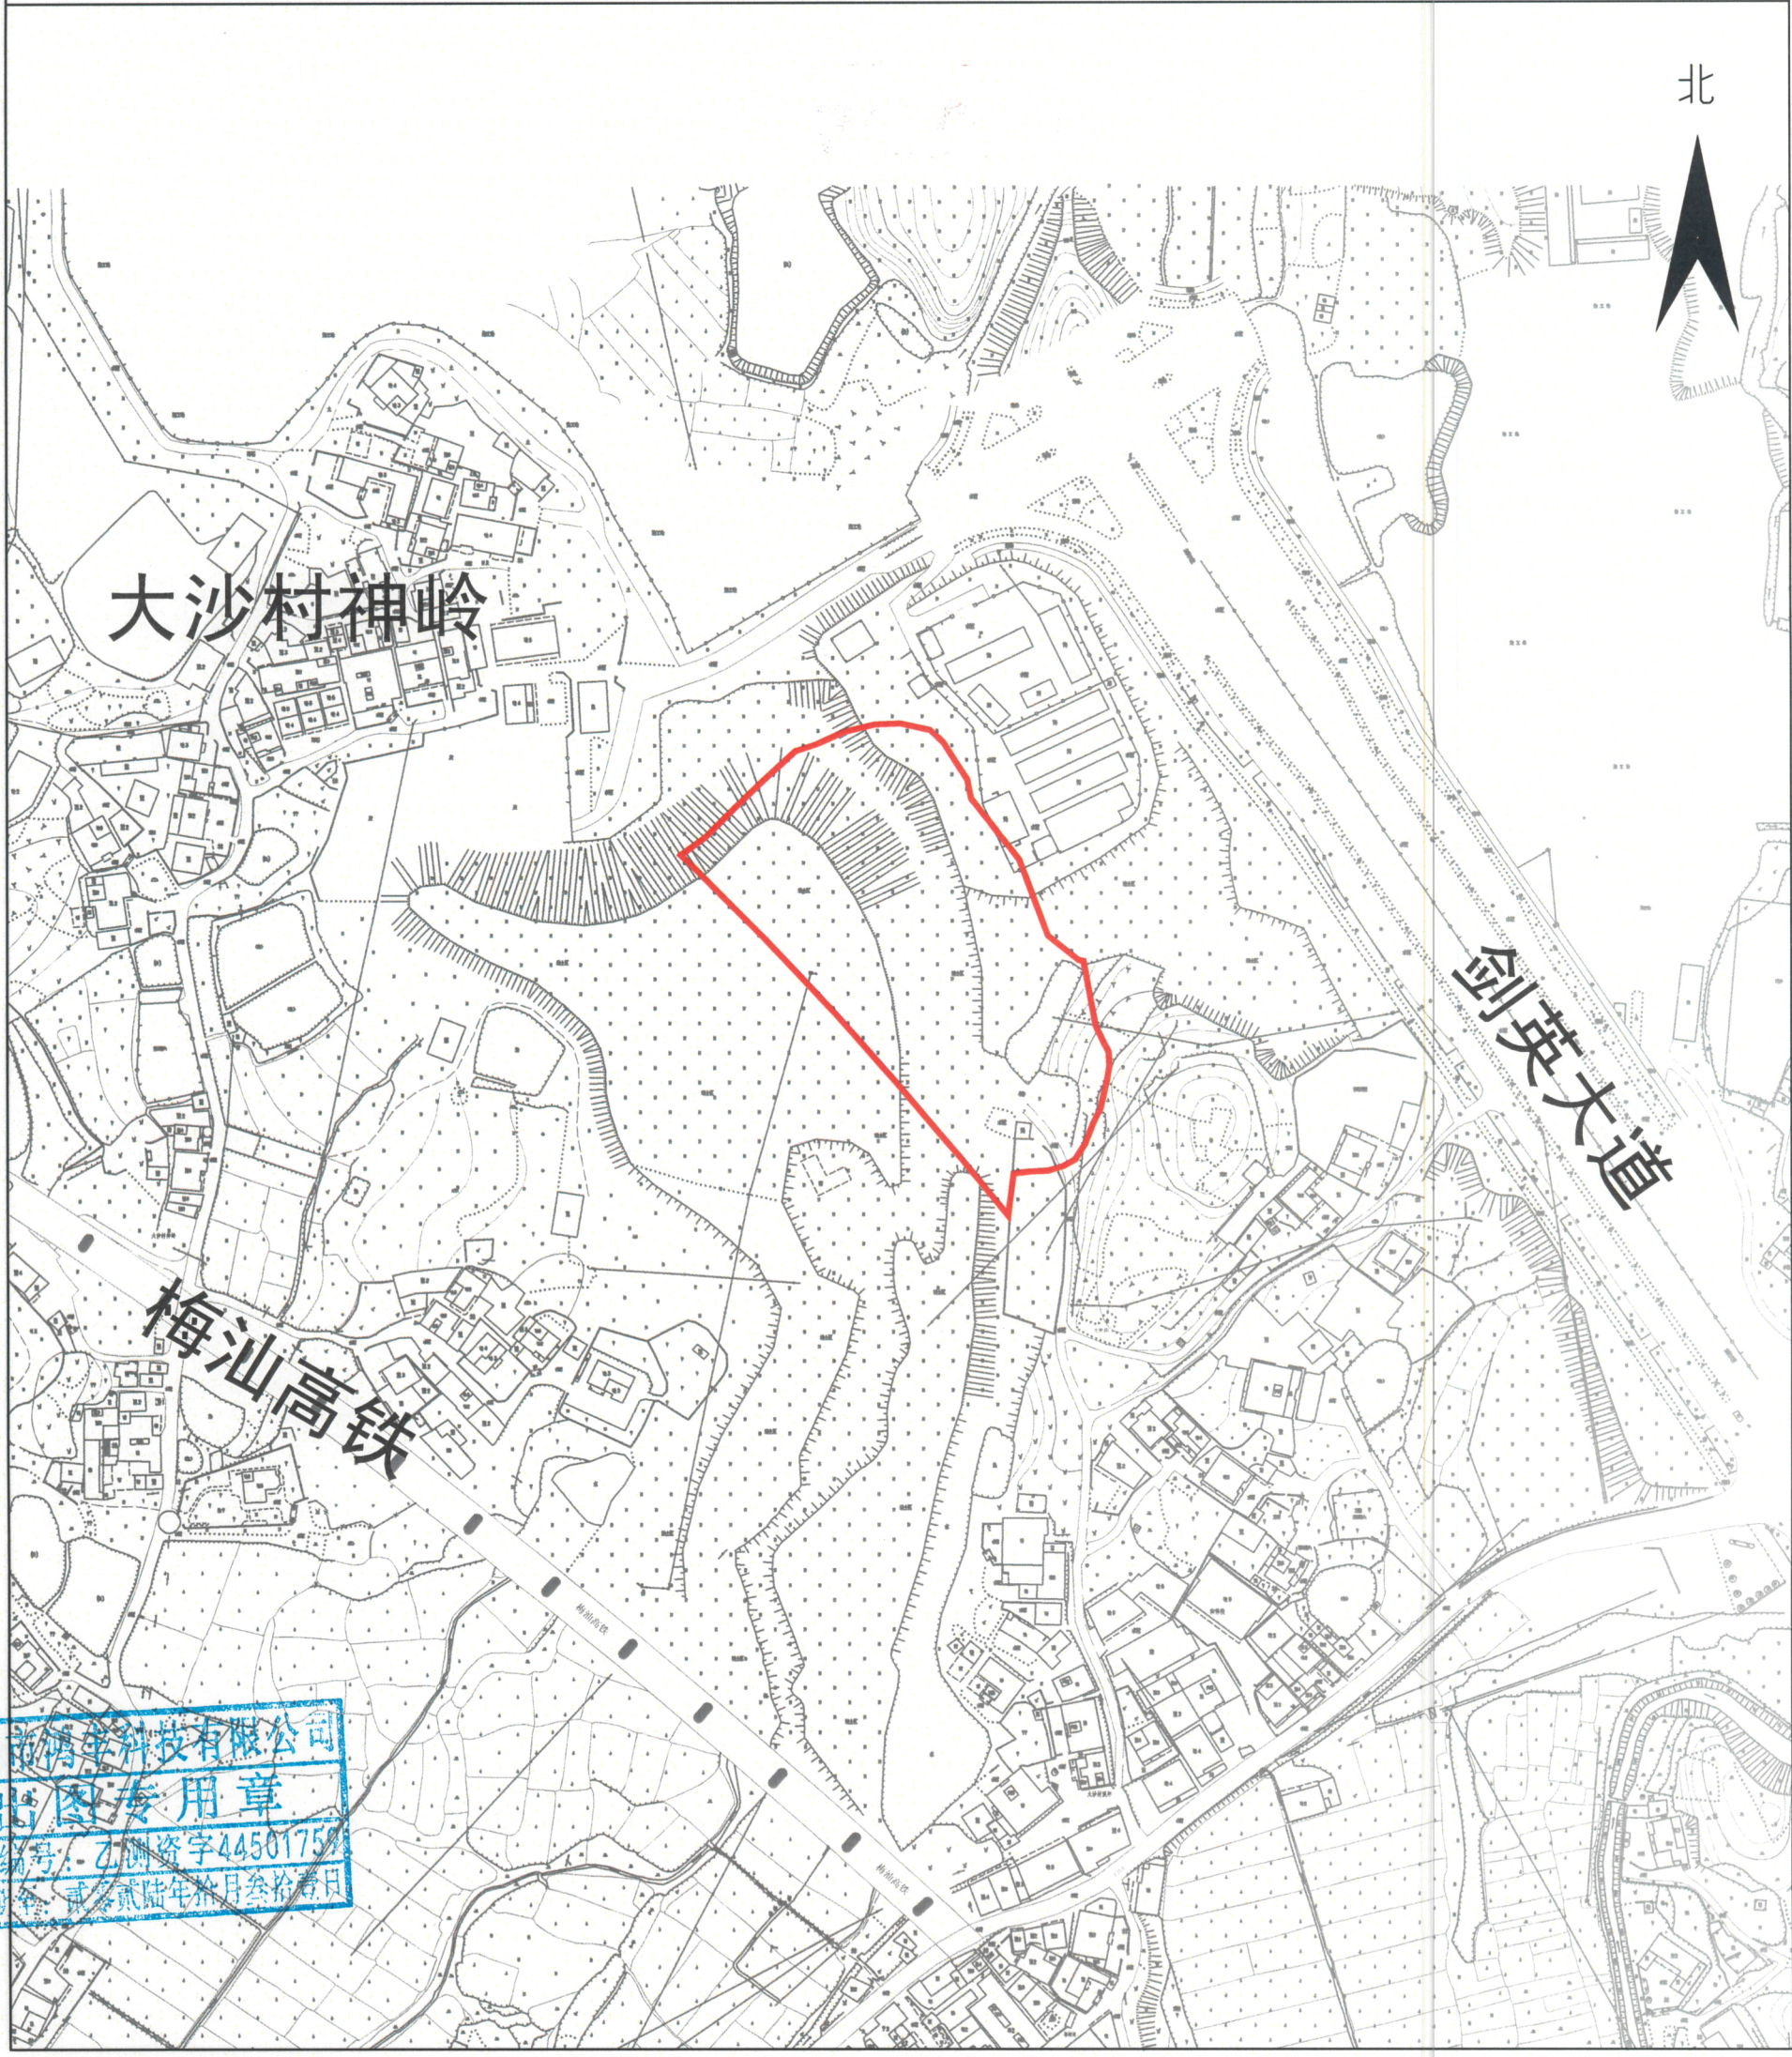

梅州市鸿丰科技有限公司

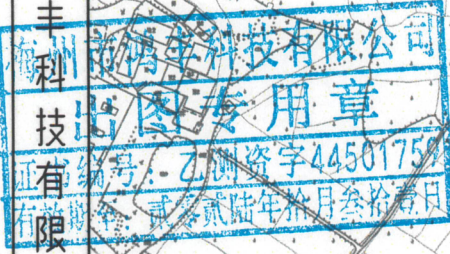

测绘编号：GT230164

测绘日期：2021年03月22日

审核日期：2023年06月13日

1:2400

测绘员：赵雅栋

审核员：张宏杰