


梅州市梅县区城镇建设用地的勘测定界图

单位: m.m²

红线面积: 7583平方米 (两块合计)

坐落: 梅县区松口镇大山村

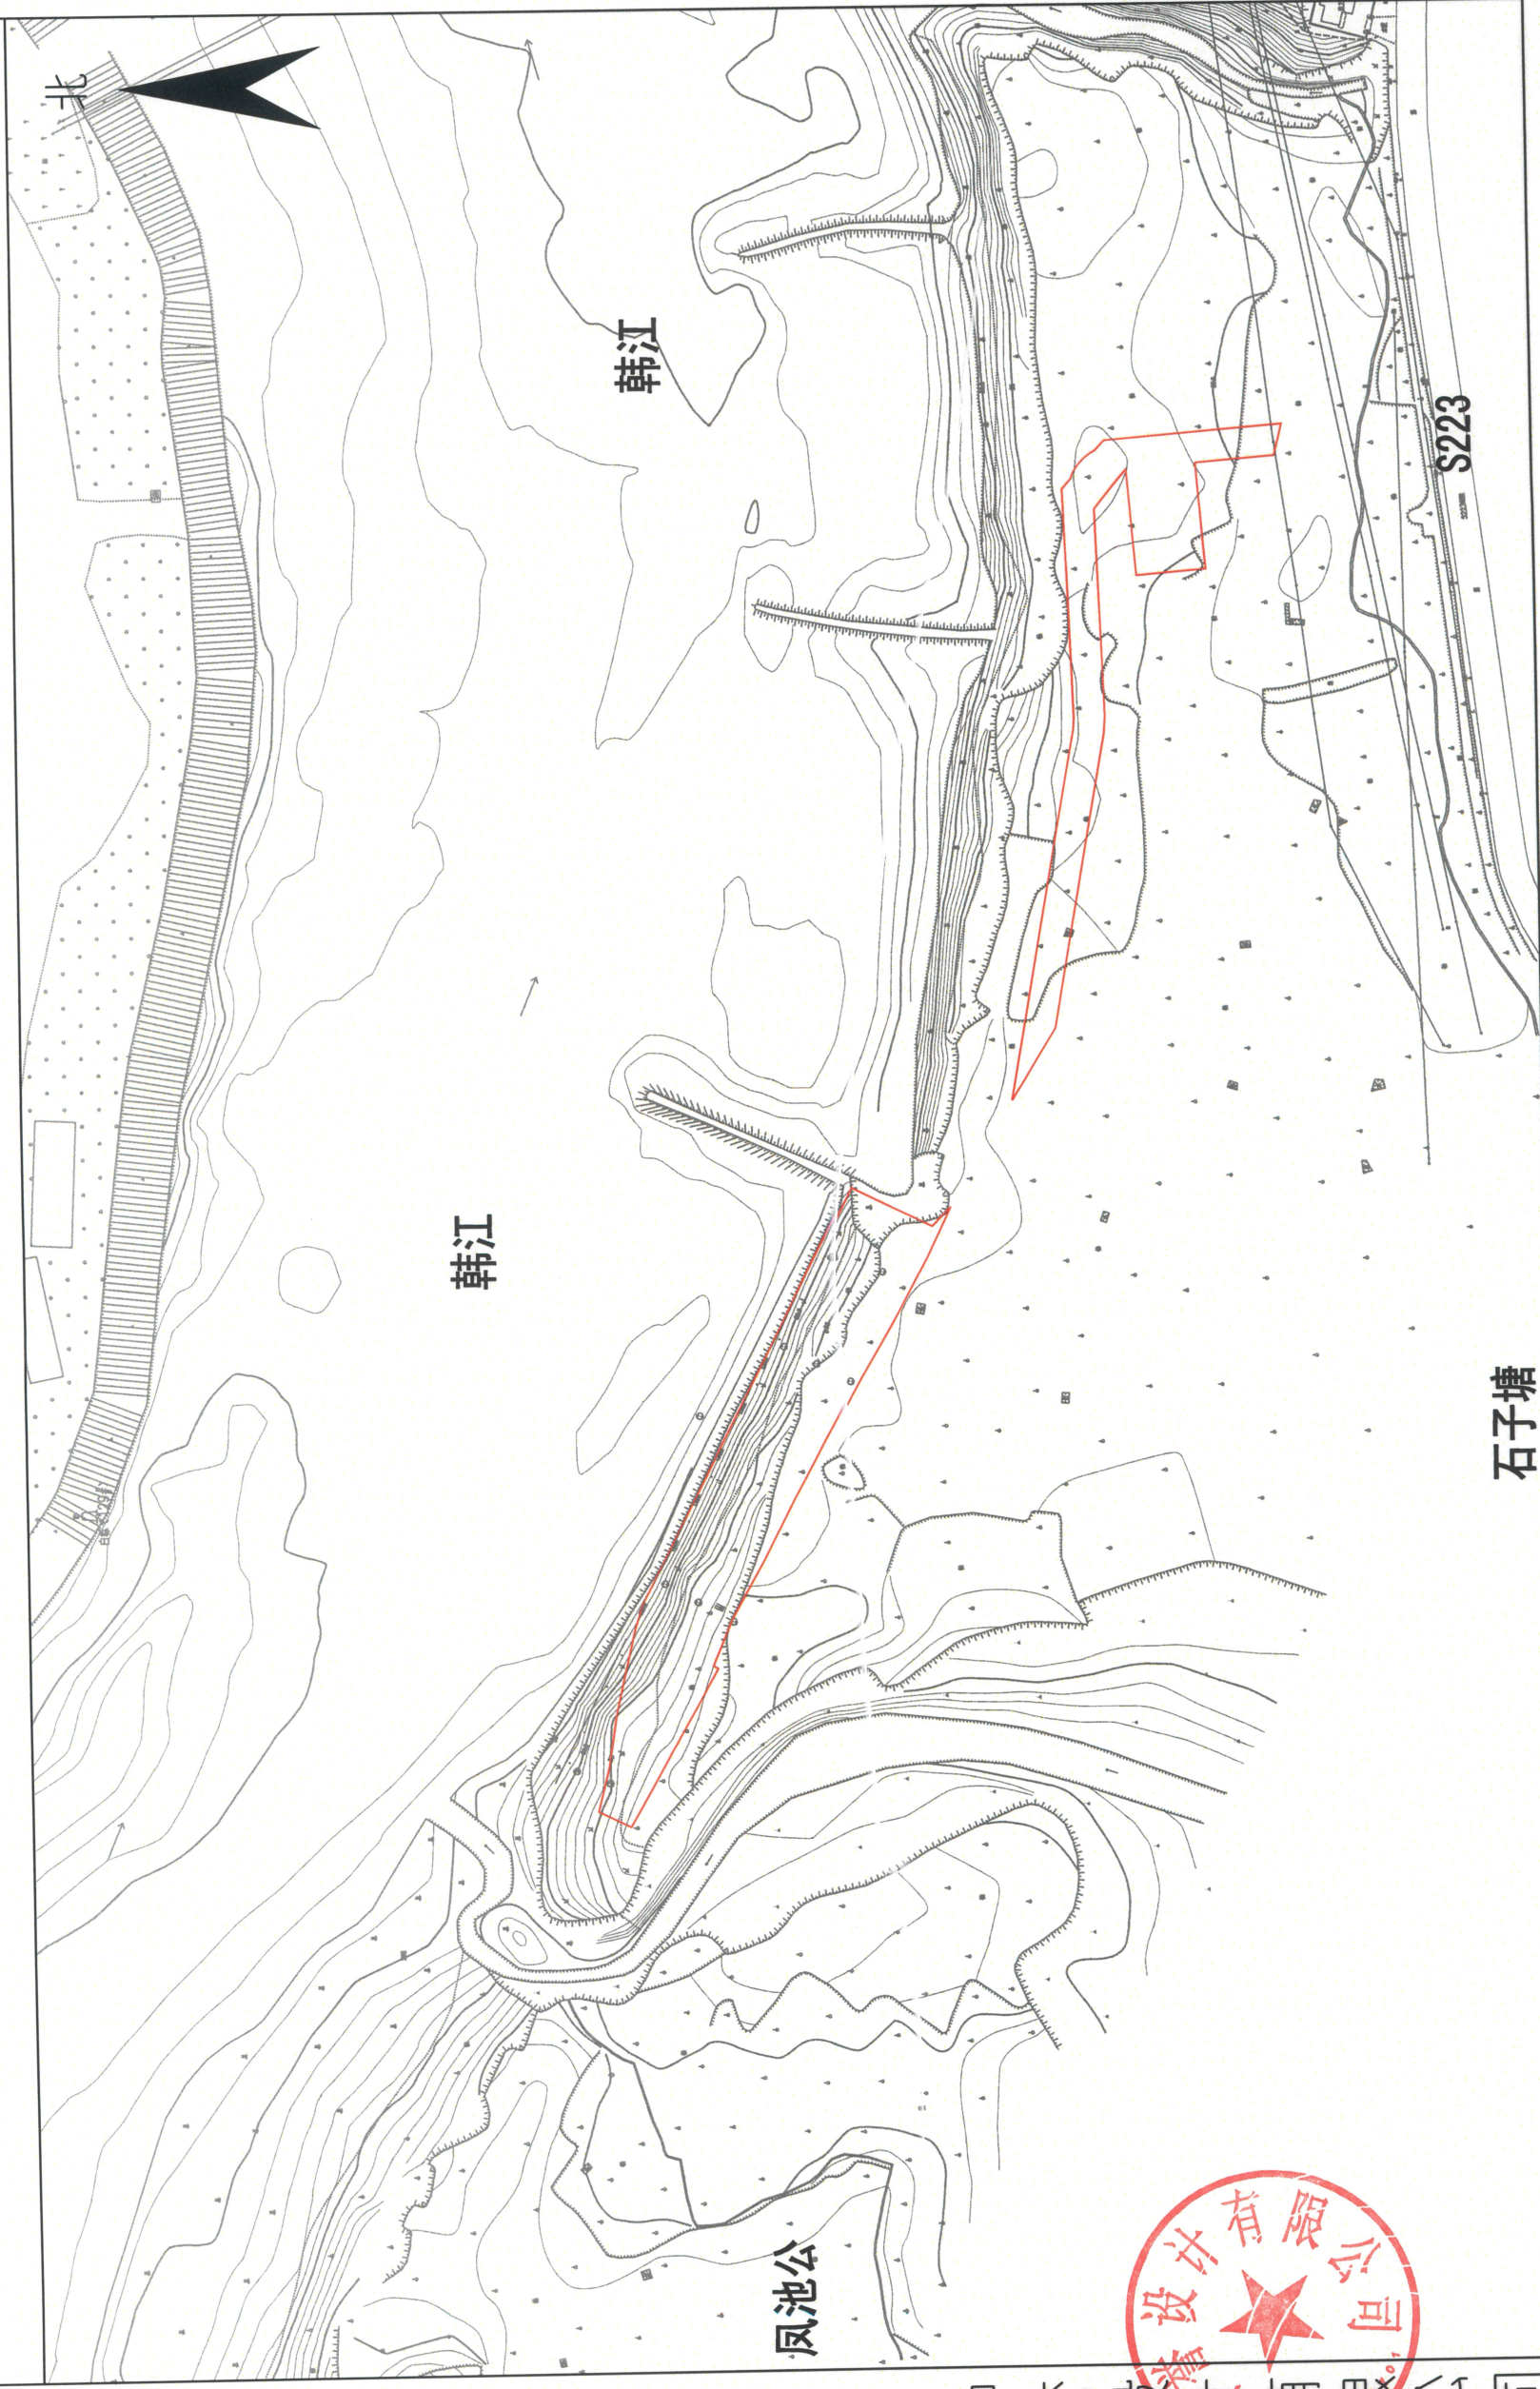

测绘员: 曾林森

审核员: 曾军武

测绘编号: KG210065
测绘日期: 2021年6月29日
审核日期: 2021年6月29日

1:2100

中誉设计有限公司