


梅州市城镇建设用地图



单位：m . m²

三块红线面积合计:10082.00平方米

坐 落：梅州市梅县区畚江镇松棚村

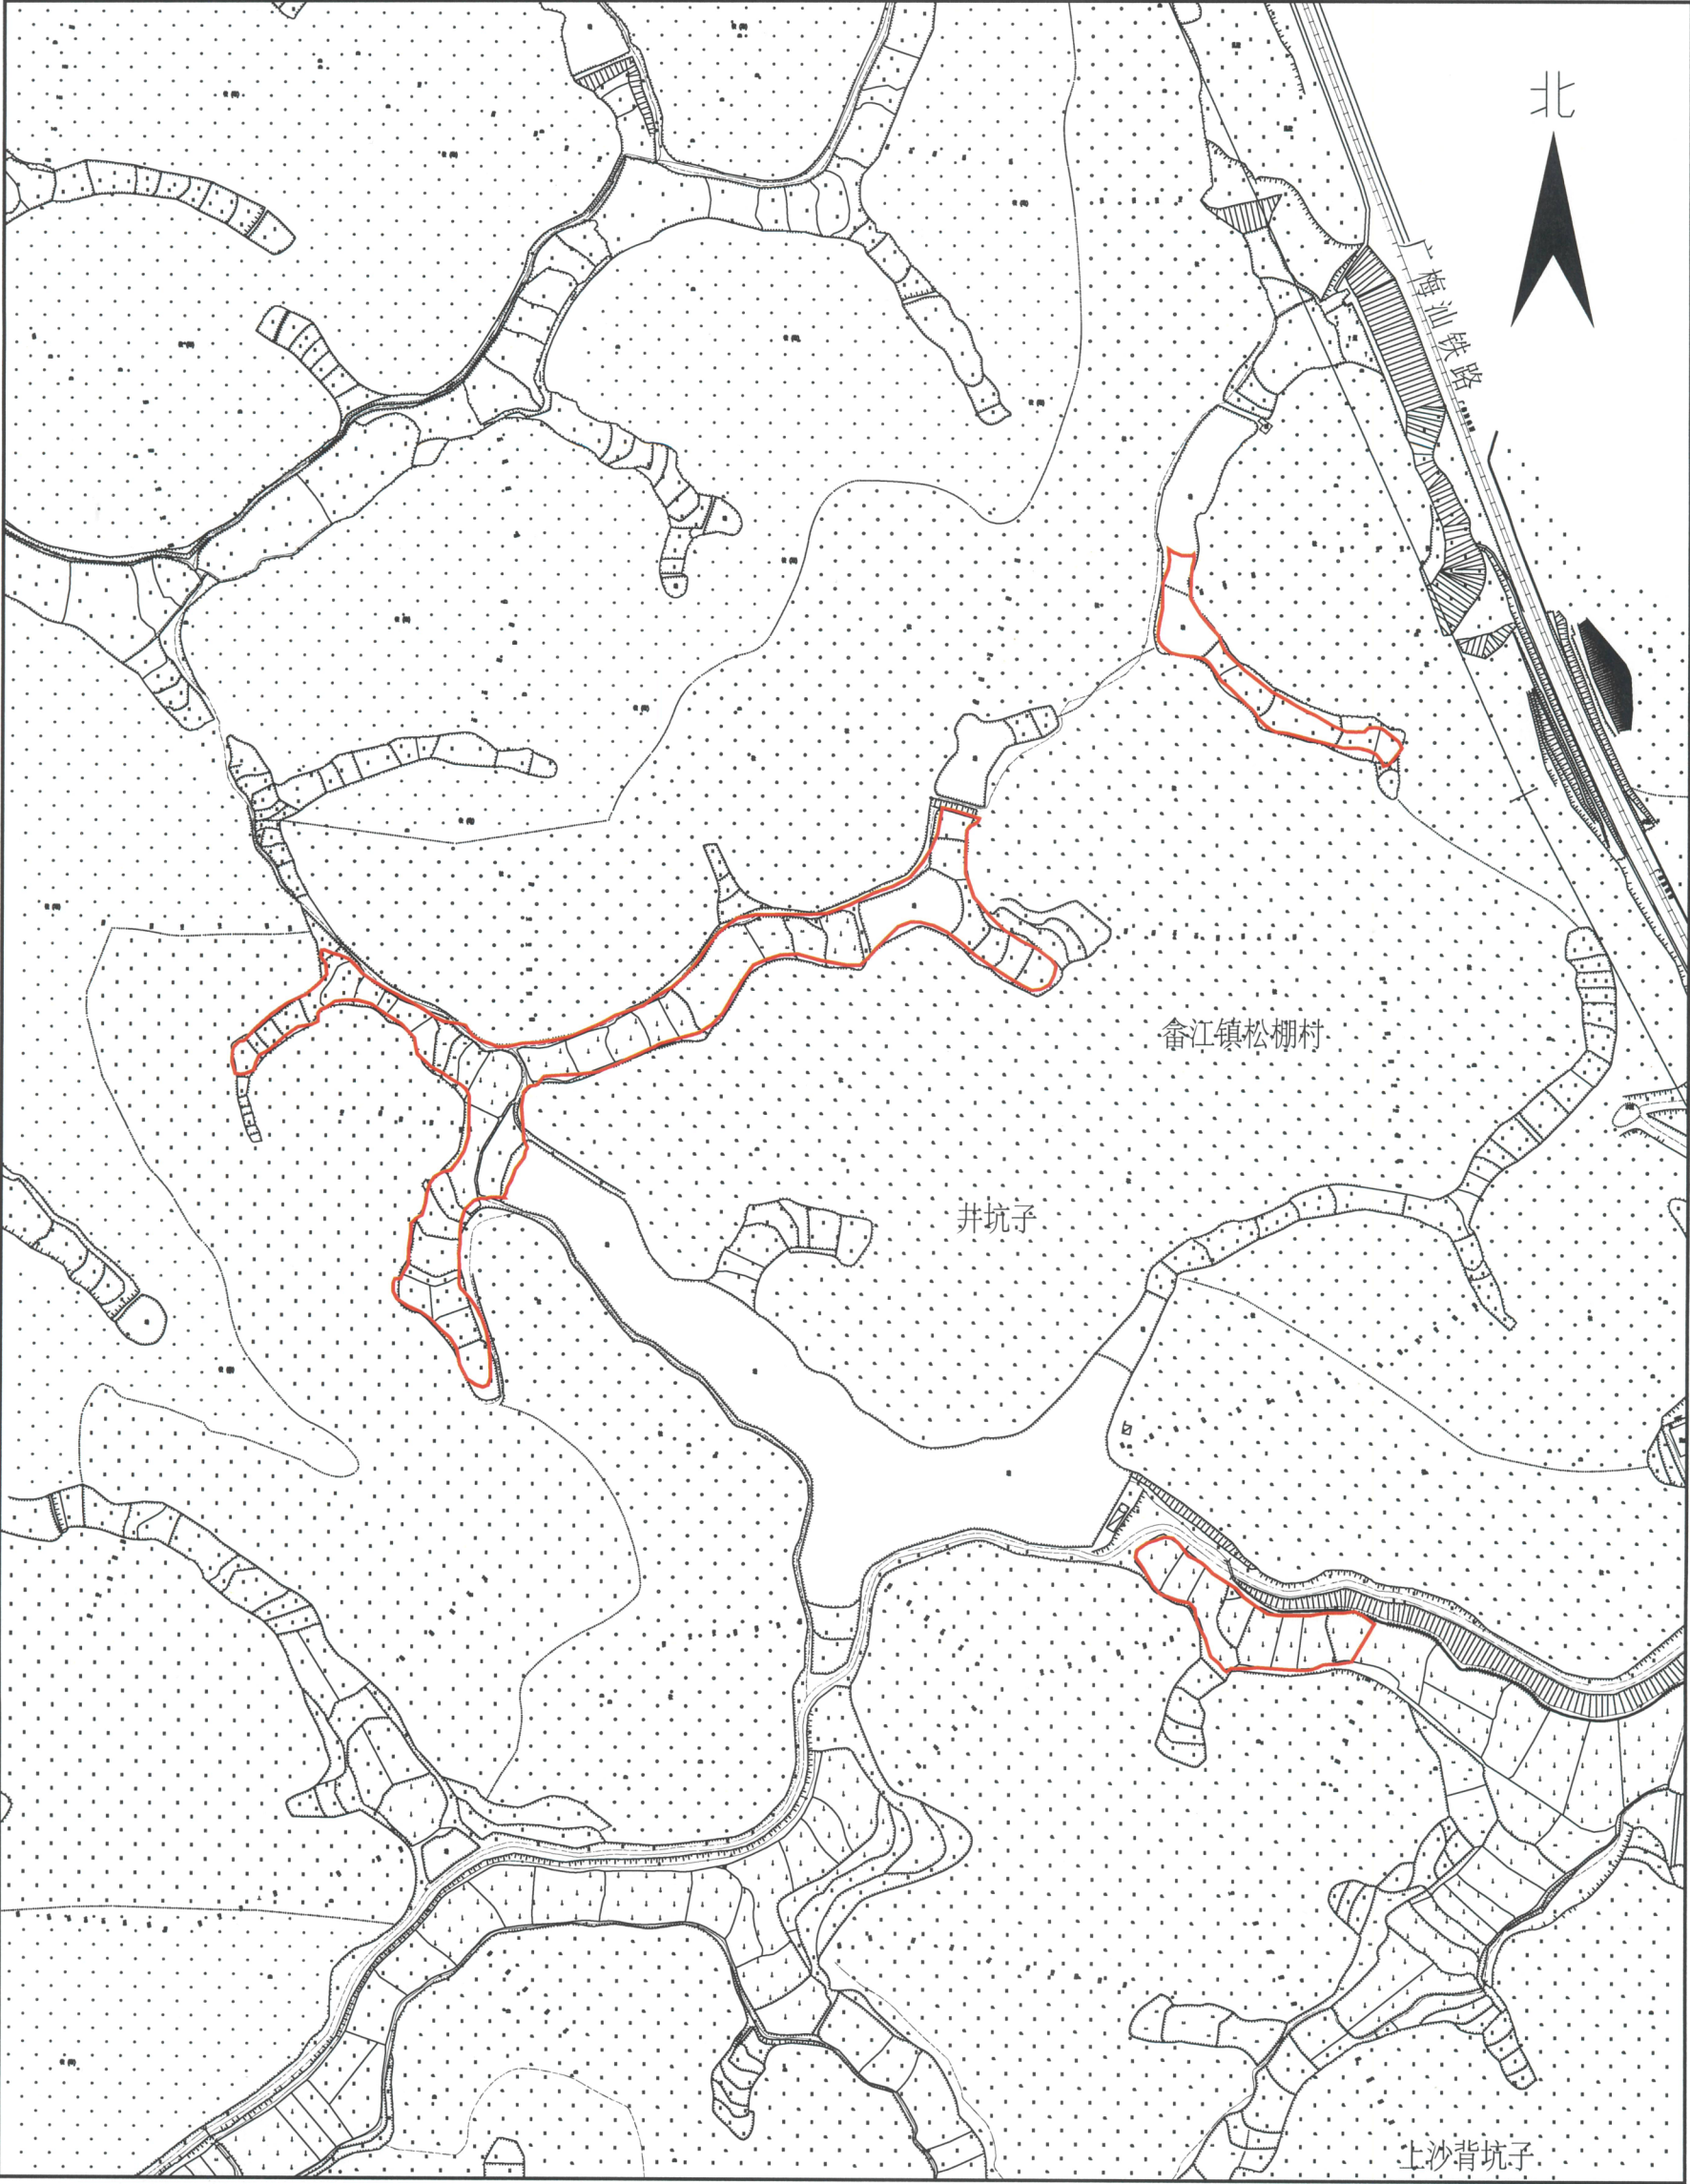

梅州市测绘与地理信息中心

测绘编号:B23022
制图日期: 2023年5月
审核日期: 2023年5月

1:2500

