


# 梅州市城镇建设用地图

单位: m , m<sup>2</sup>

红线面积:178145.00平方米

坐落:梅江区城北镇扎上村、扎下村

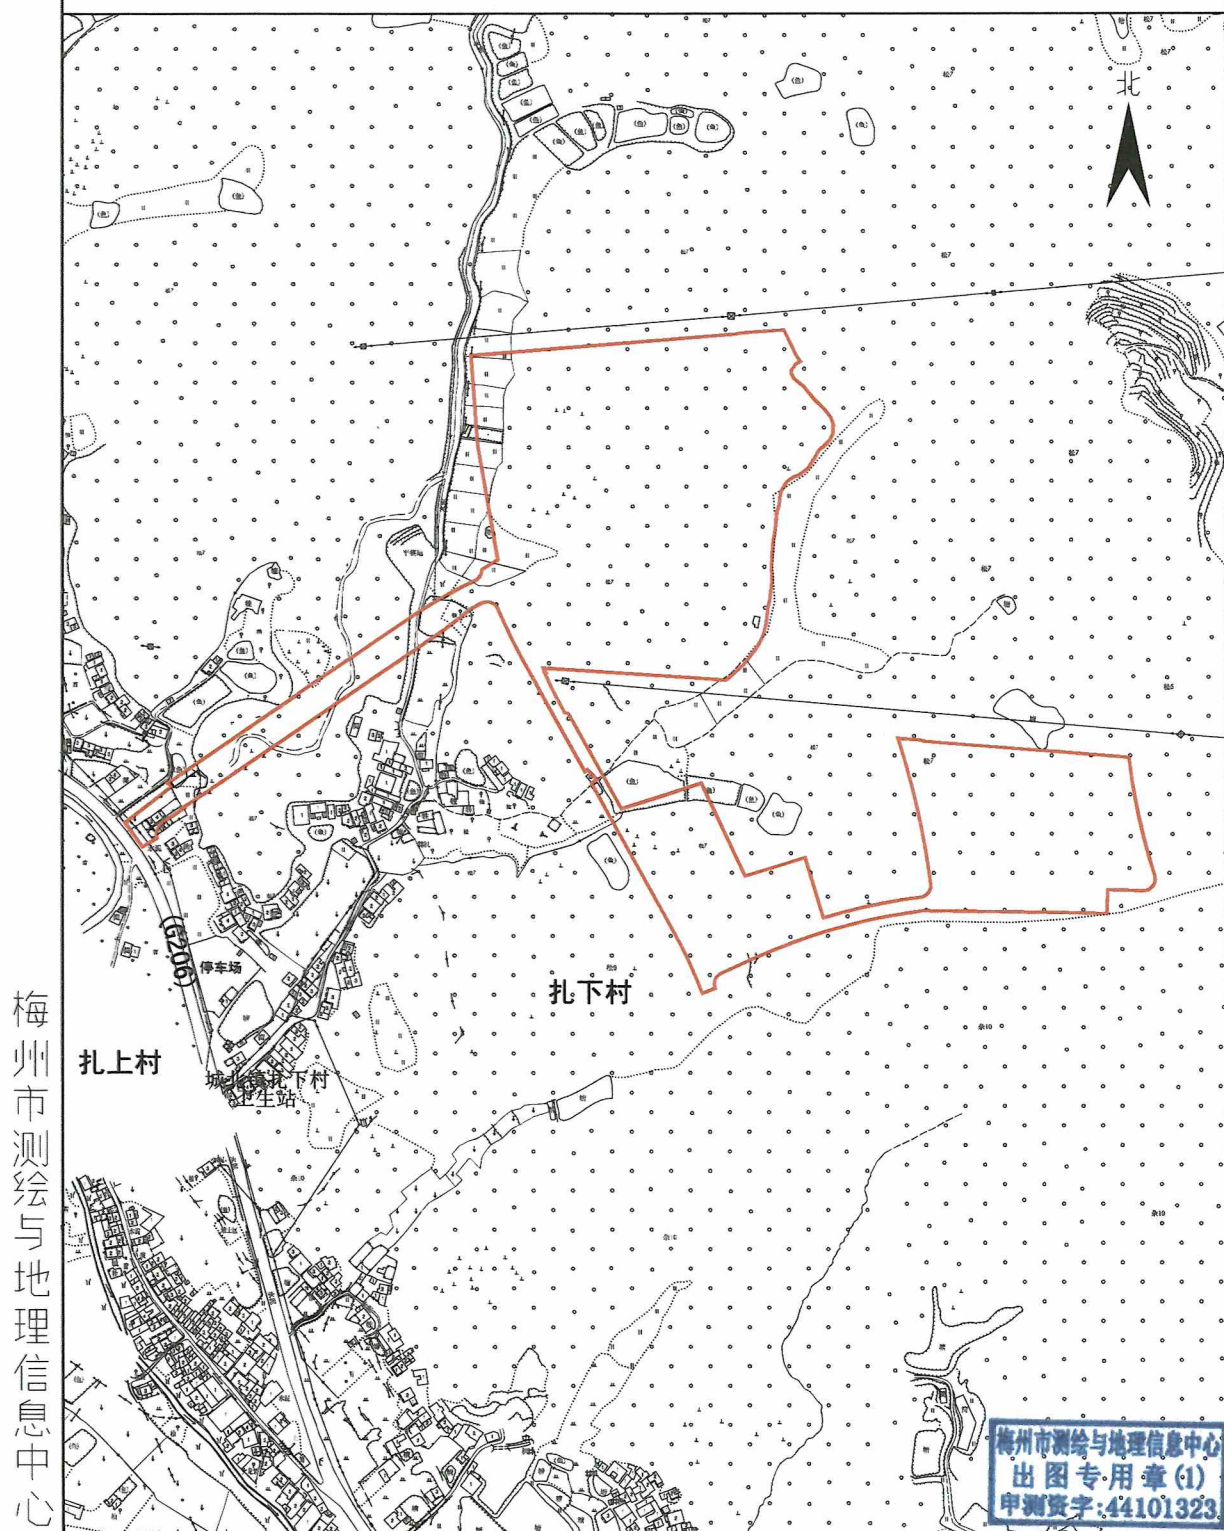

梅州市测绘与地理信息中心

测绘编号:B23001  
测绘日期:2023.2  
审核日期:2023.2.13

1:5000

测绘员:林海平、李美兰  
审核员:黄雄杰