


梅州市城镇建设用地图

单位: m . m²

红线内面积:25443.00平方米

坐落:梅江区长沙镇澄滩村

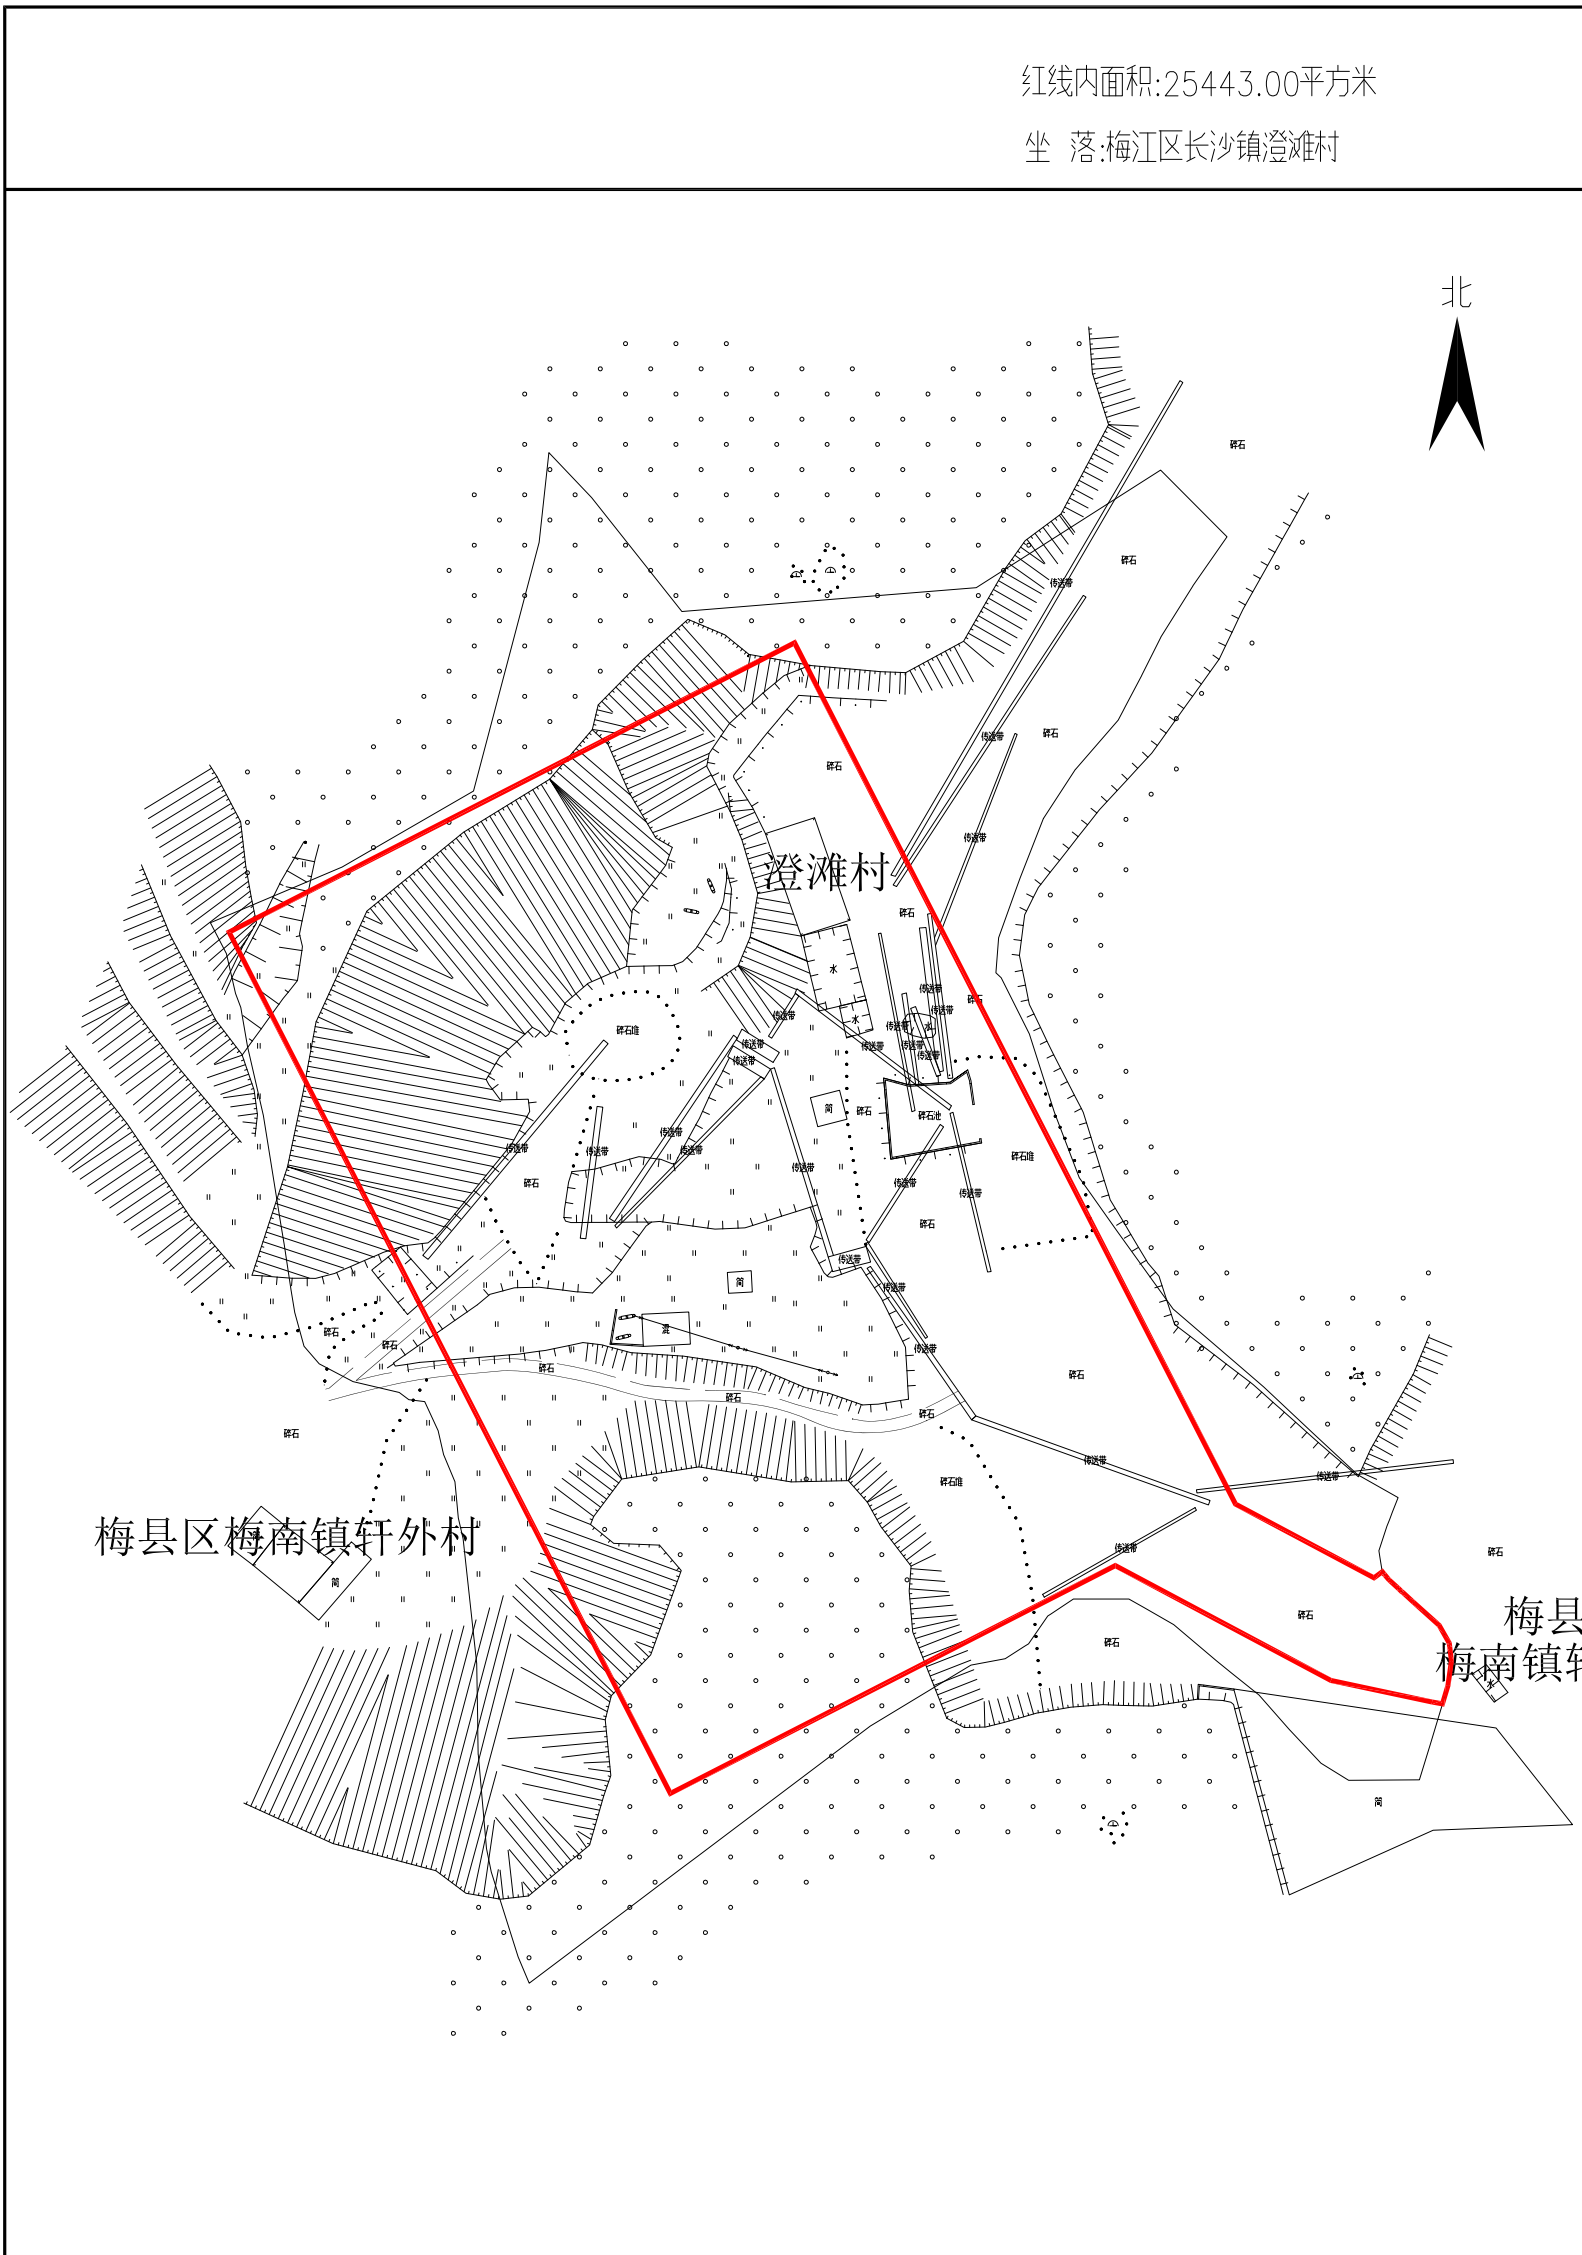

梅州市测绘与地理信息中心

测绘编号: B23003
测绘日期: 2023年01月
审核日期: 2023.6.5

1:1500

测绘员: 林海泉、李美兰
审核员: 黄雄杰