

梅州市梅县区城镇建设用地勘测定界图

单位: m.m²

红线面积: 2435平方米


坐落: 梅县区畚江镇杉里村



六队

韩江

梅州市鸿丰科技有限公司

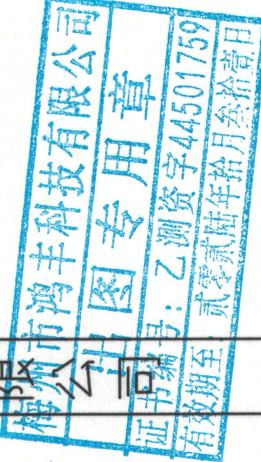

测绘编号: GT230230
测绘日期: 2020年9月8日
审核日期: 2023年08月15日

1:900

测绘员: 赵雅栋
审核员: 张宏杰

梅州市梅县区城镇建设用地勘测界定界图

单位: m.m²


红线面积: 27904平方米

坐落: 梅县区水车镇梧塘村

一队

北

上梧塘

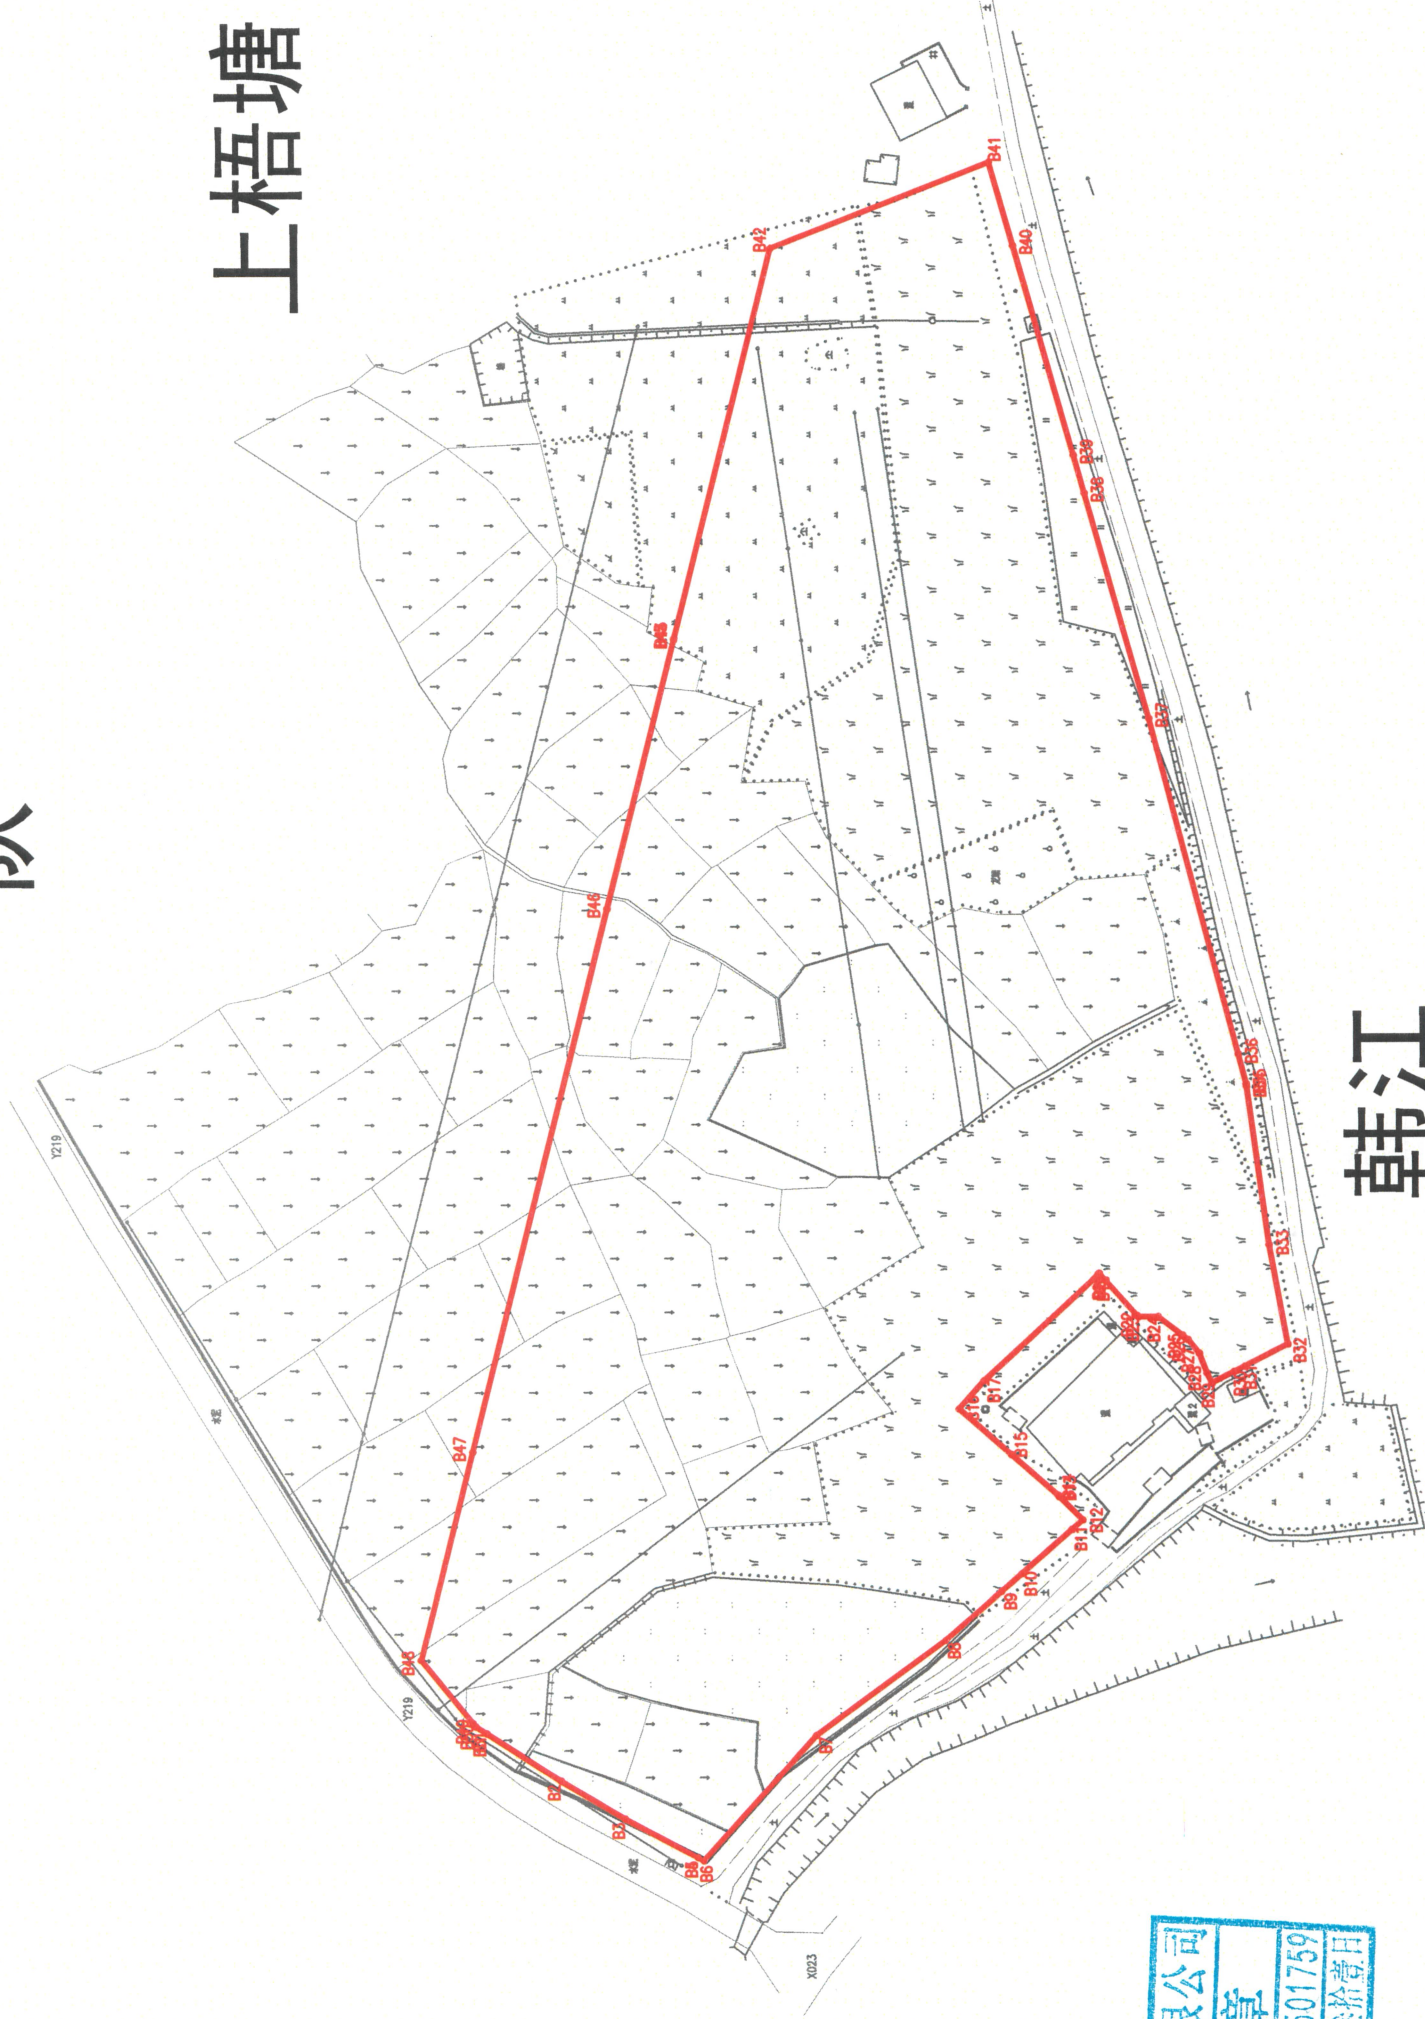

韩江

测绘编号: GT230231
测绘日期: 2020年09月08日
审核日期: 2023年08月15日

1:1400

测绘员: 赵雅栋
审核员: 张宏杰

梅州市鸿丰

梅州市鸿丰科技有限公司
测绘图专用章
证书编号: 乙测资字44501759
有效期至: 贰零贰陆年拾月叁拾壹日

有限公司