


工程位置图

图例


 工程地理位置

 梅州市城市规划设计院有限公司 <small>资质等级：城乡规划编制甲级 证书编号：自资规甲字21440142</small>		项目名称	梅州市梅江区金利来大街燃气管道规划		
审定	曾南山	专业负责	潘硕	项目号	2023GH013
审核	丘克涌	校对	石军	图别	燃气
项目负责人	邓桂明	设计	邓桂明	图号	1/10
				日期	2023.10

图纸未加盖本公司出图专用章一律无效

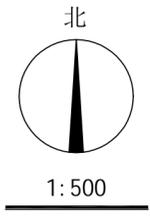

409.151
2689.895

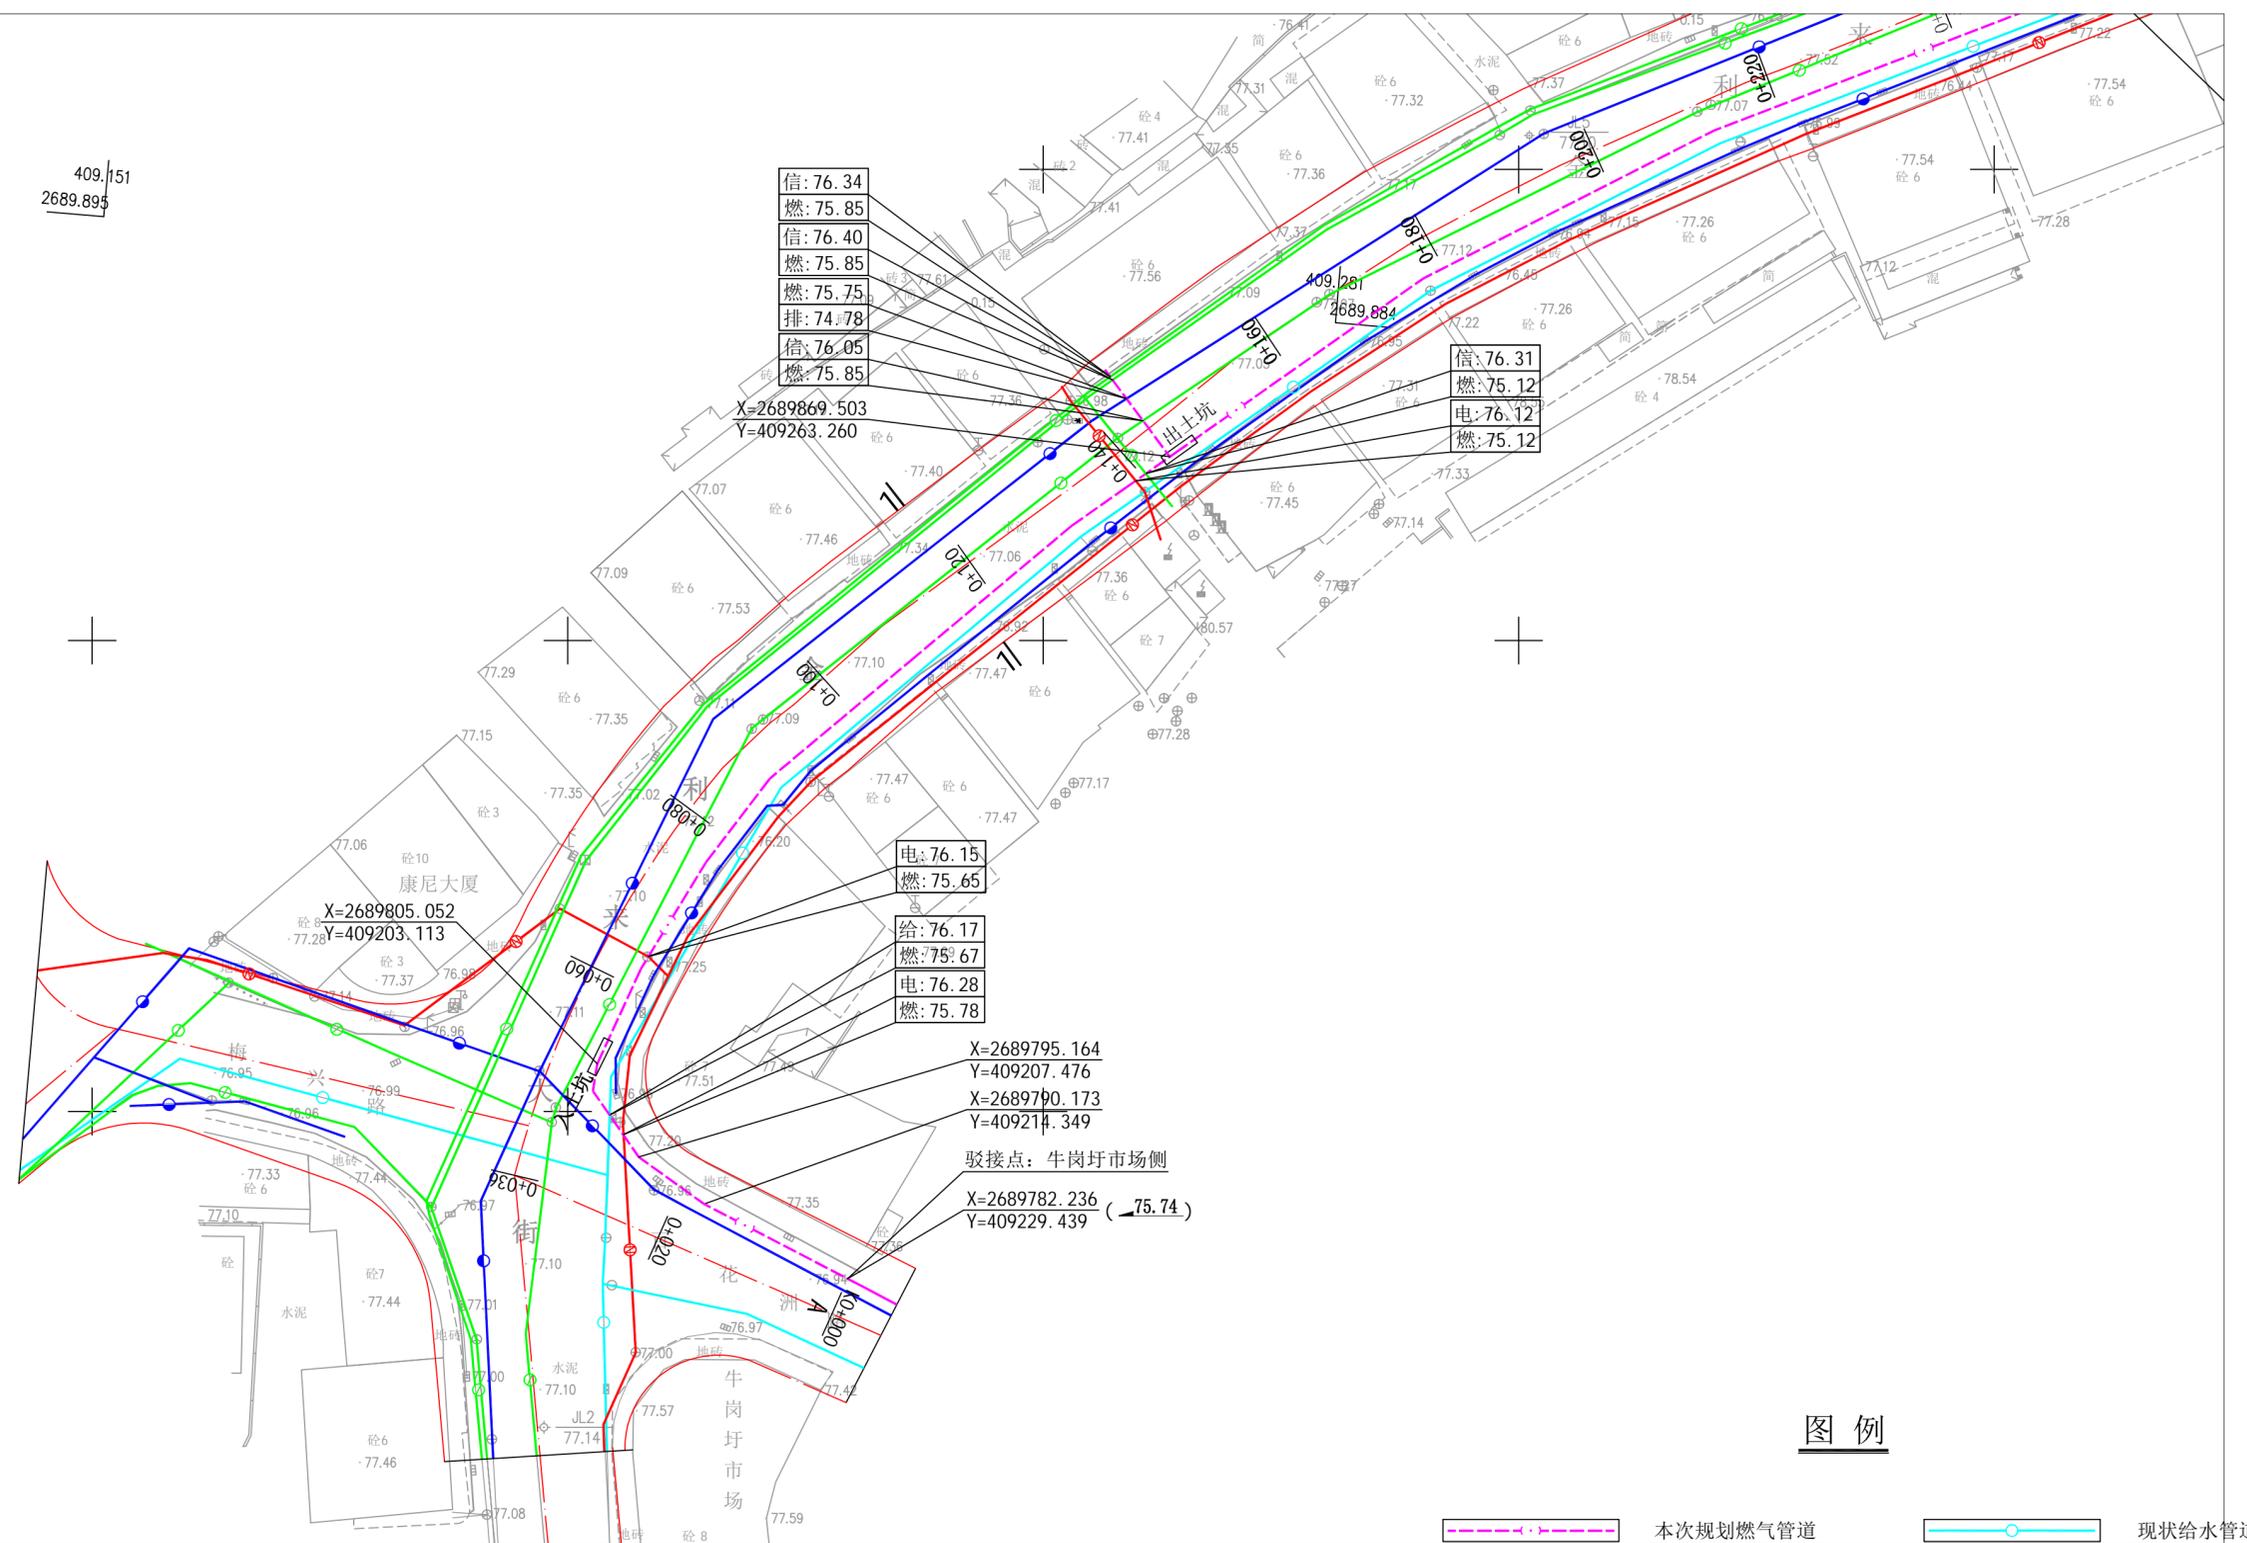

信: 76.34
燃: 75.85
信: 76.40
燃: 75.85
燃: 75.75
排: 74.78
信: 76.05
燃: 75.85

X=2689869.503
Y=409263.260

信: 76.31
燃: 75.12
电: 76.12
燃: 75.12

电: 76.15
燃: 75.65
给: 76.17
燃: 75.67
电: 76.28
燃: 75.78

X=2689795.164
Y=409207.476
X=2689790.173
Y=409214.349

驳接点: 牛岗圩市场侧
X=2689782.236 (75.74)
Y=409229.439

图例


- 本次规划燃气管道
- 现状燃气管道
- 现状电力管道
- 现状给水管道
- 现状通信管道
- 现状排水管道

说明:

梅州市梅江区金利来大街DN100燃气管道规划(金利来大街至南门商业街), 规划燃气压力<0.4Mpa。途径如图所示ABC为K0+000-K0+587、BDE为K0+000-K0+305、DF为K0+000-K0+300三段, 总里程约1192米。其中ABC段走金利来大街南面机动车道, 距离道路中线约3.9米位置敷设; BDE段走南门商业街西、南面机动车道敷设, K0+000-K0+252距离道路中线6.6米位置敷设, K0+252-K0+305距离道路中线约6.5米敷设; DF段走18米道路东、南面机动车道, K0+000-K0+240距离道路中线约5.5米位置敷设, K0+240-K0+300距离道路中线约6.3米位置敷设。规划燃气管道采用定向钻方式敷设, 具体位置详见图示坐标。要求燃气管道覆土深度应不低于1.0米。如图示标注有高程的应按控制高程埋设。施工前燃气部门应同各有关管线部门联系, 并由各管线部门派技术人员现场指导, 方可施工。施工完毕后, 沟槽应用中砂回填, 并灌水夯实, 路面按原状恢复。施工中如遇困难时应及时同有关主管部门联系, 共同协商解决, 余按相关规范。

 梅州市城市规划设计院有限公司 <small>MEIZHOU CITY URBAN PLANNING DESIGN INSTITUTE CO., LTD.</small> <small>资质等级: 城乡规划编制甲级 证书编号: 自资规甲字21440142</small>	项目名称	梅州市梅江区金利来大街燃气管道规划			
	委托单位	梅州中燃城市燃气发展有限公司	项目号	2023GH013	
	图 纸 内 容	平面图 1:500	图 别	燃气	
审 定	曾南山	专业负责	潘 硕	图 号	2/10
审 核	丘克涌	校 对	石 军	日 期	2023.10
项目负责	邓桂明	设 计	邓桂明		


图纸未加盖本公司出图专用章一律无效

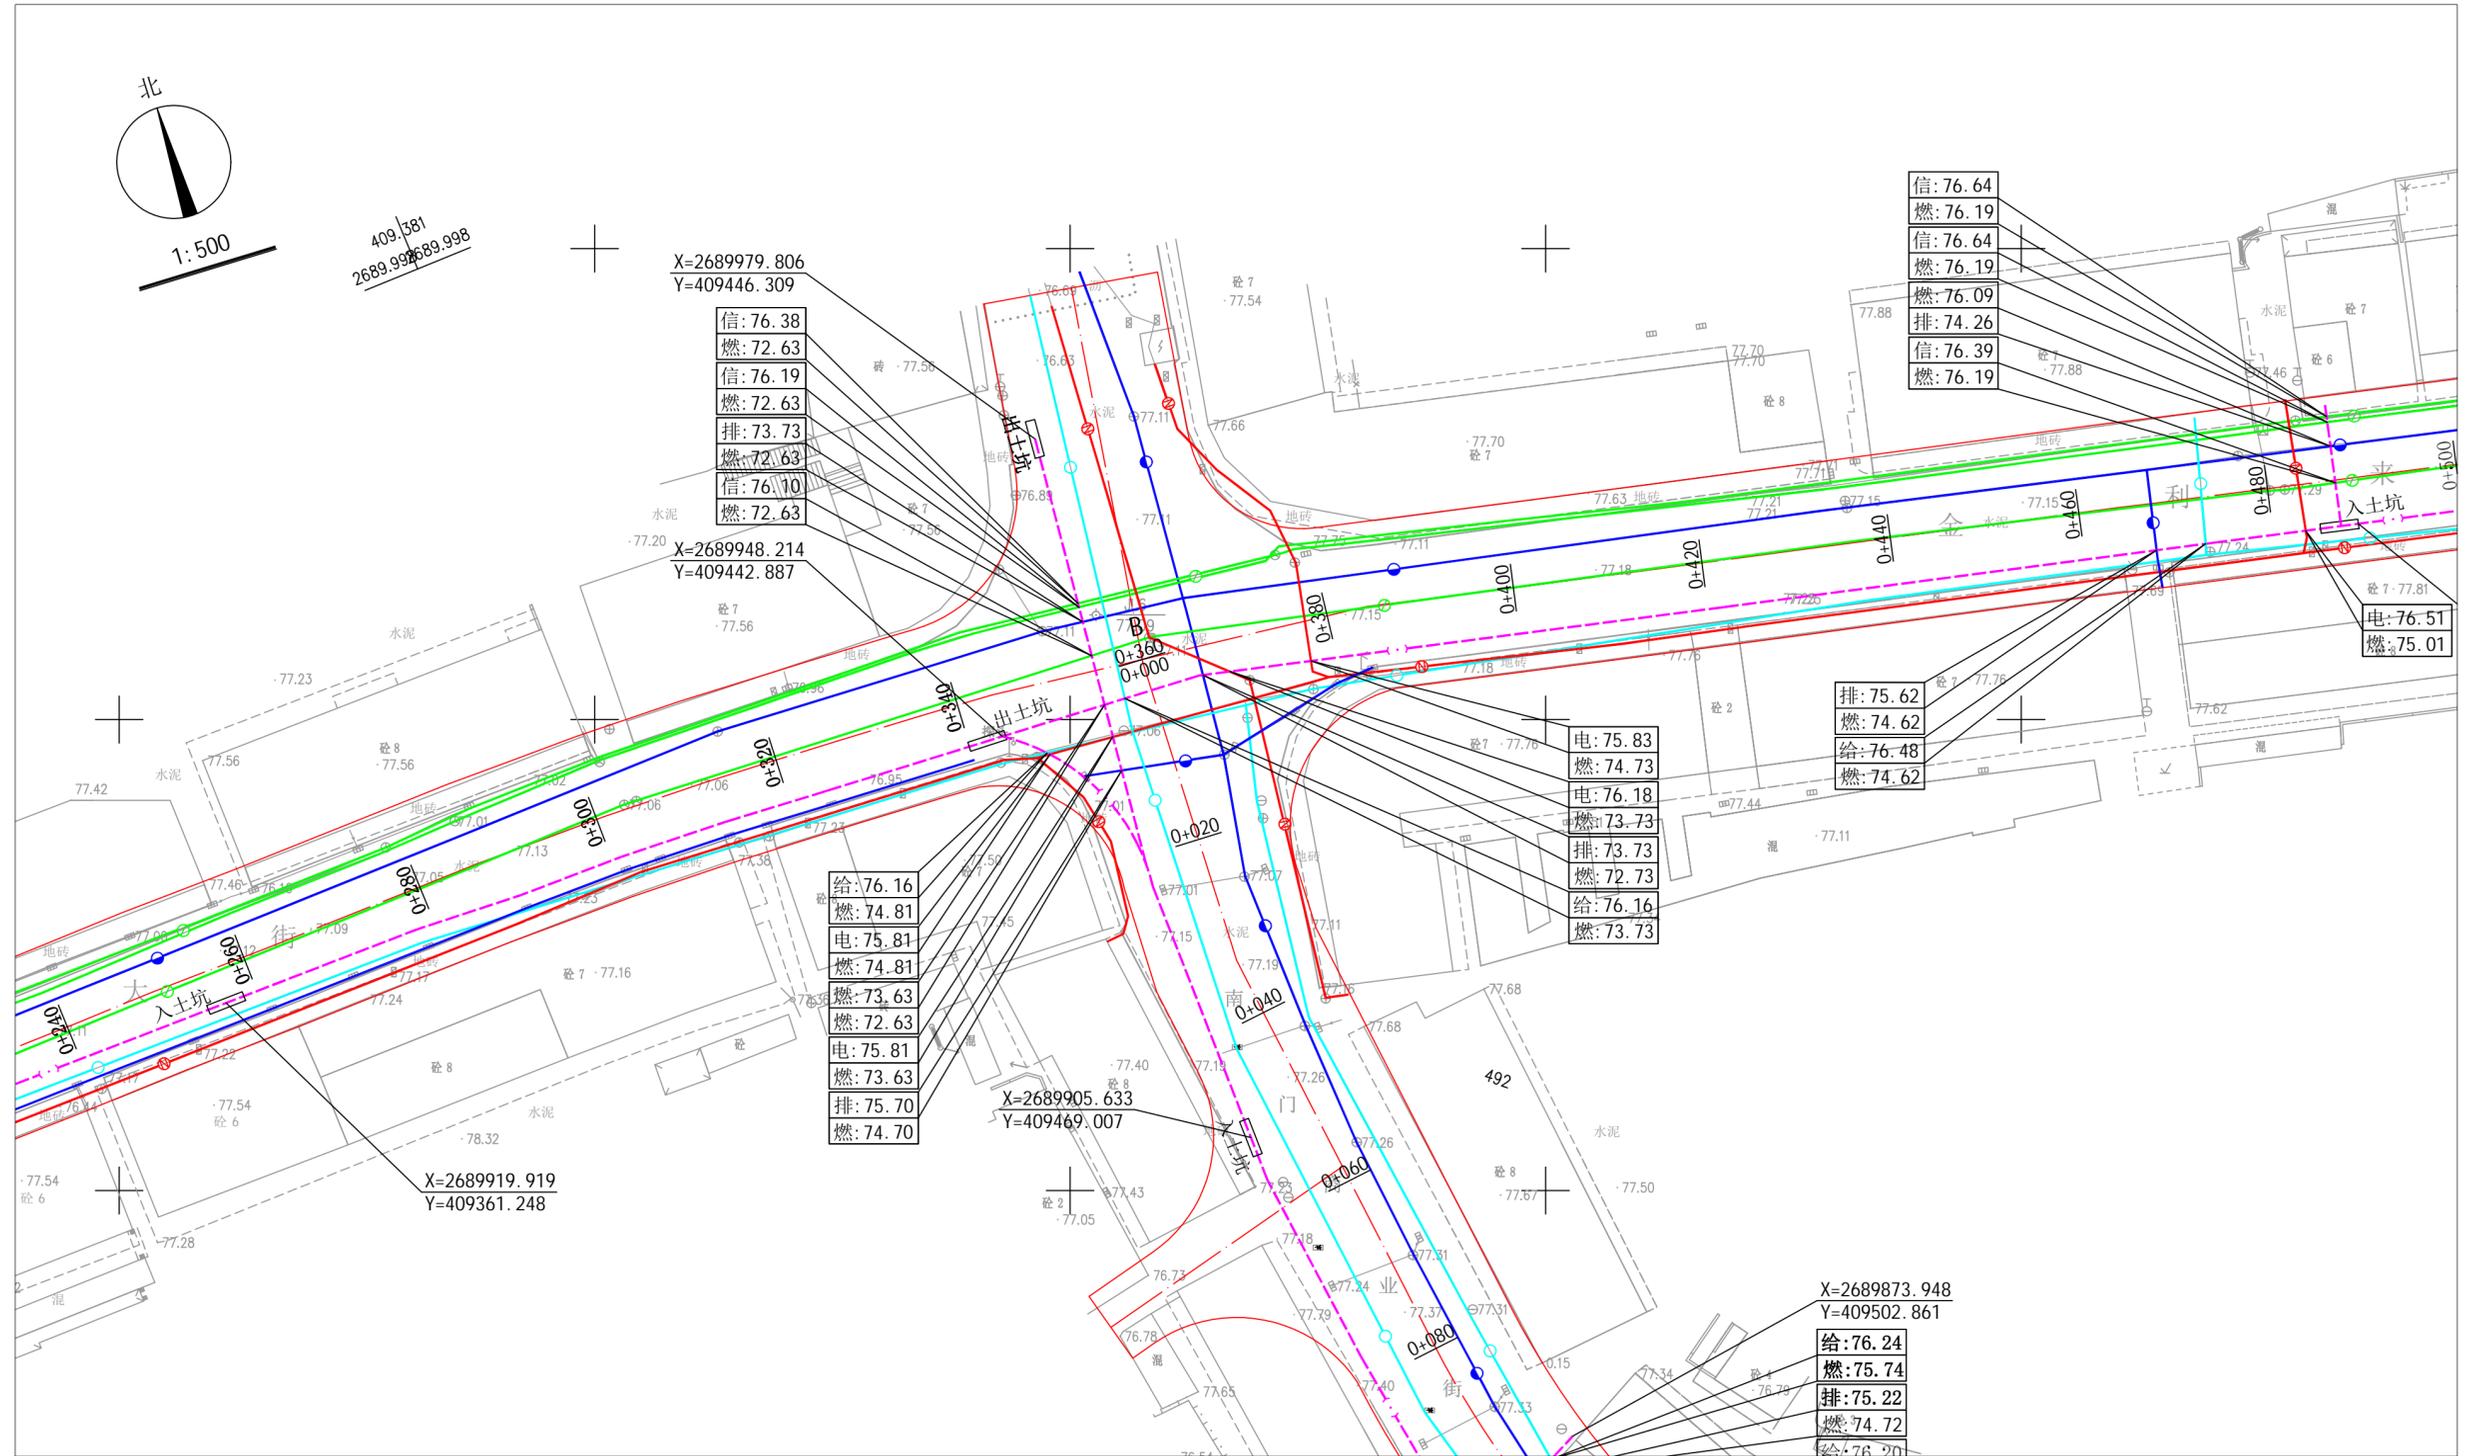

图例

- | | | | |
|--|----------|--|--------|
| | 本次规划燃气管道 | | 现状给水管道 |
| | 现状燃气管道 | | 现状通信管道 |
| | 现状电力管道 | | 现状排水管道 |


梅州市城市规划设计院有限公司 <small>MEIZHOU CITY URBAN PLANNING DESIGN INSTITUTE CO., LTD.</small>		项目名称	梅州市梅江区金利来大街燃气管道规划		
<small>资质等级：城乡规划编制甲级 证书编号：自资规甲字21440142</small>		委托单位	梅州中燃城市燃气发展有限公司	项目号	2023GH013
审定	曾南山	专业负责	潘硕	图别	燃气
审核	丘克涌	校对	石军	图号	3/10
项目负责人	邓桂明	设计	邓桂明	日期	2023.10
图纸内容 平面图 1:500					

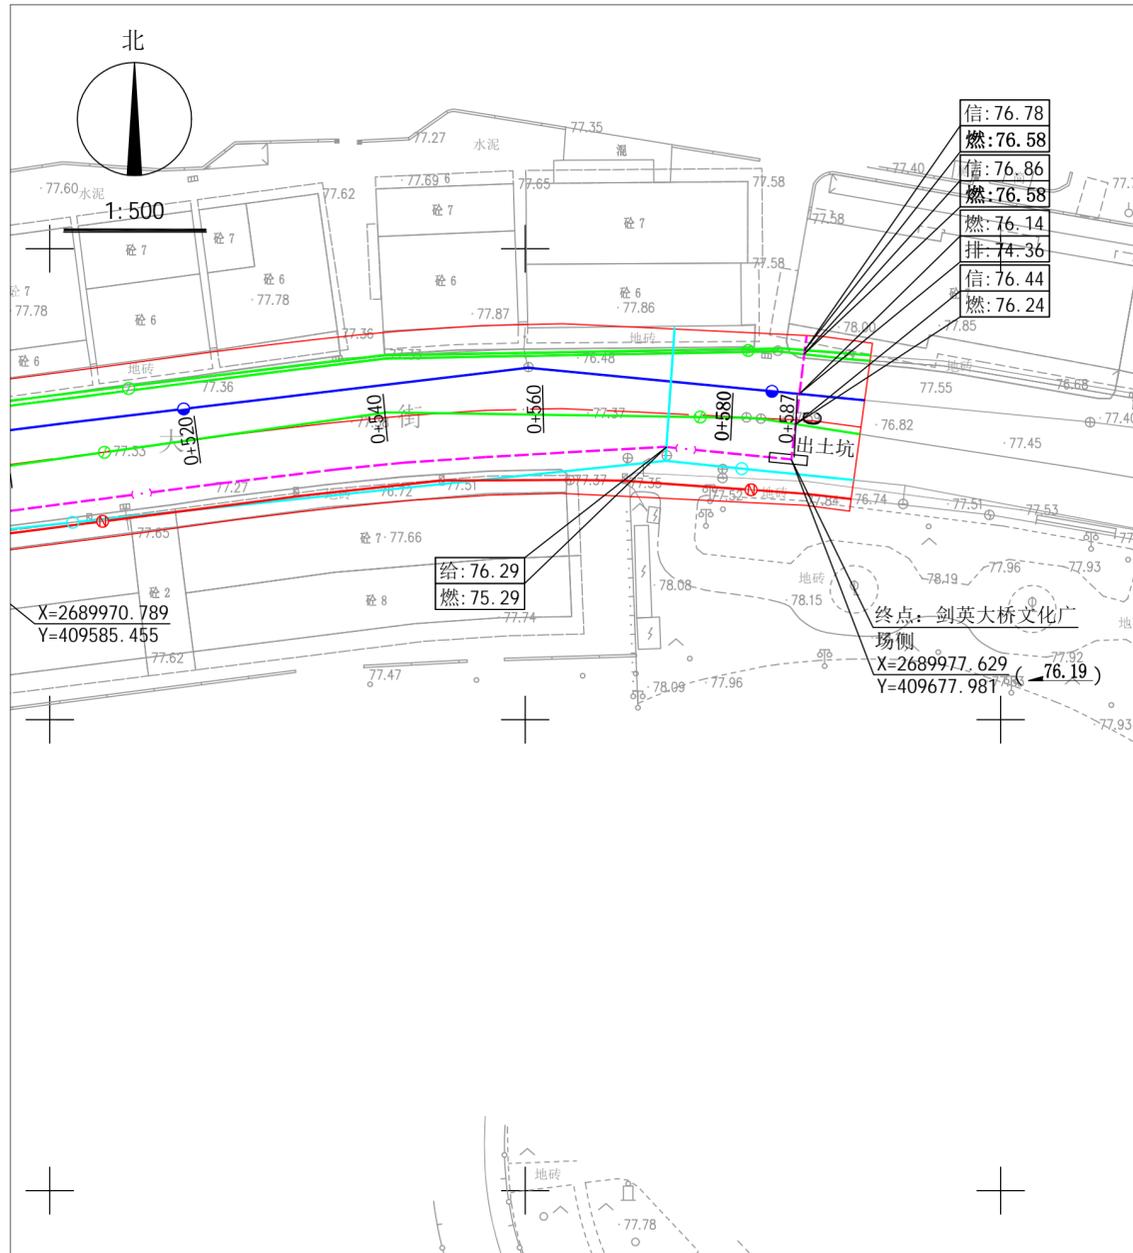


图例

- | | | | |
|--|----------|--|--------|
| | 本次规划燃气管道 | | 现状给水管道 |
| | 现状燃气管道 | | 现状通信管道 |
| | 现状电力管道 | | 现状排水管道 |

梅州市城市规划设计院有限公司 <small>资质等级: 城乡规划编制甲级 证书编号: 自资规甲字21440142</small>		项目名称	梅州市梅江区金利来大街燃气管道规划	
		委托单位	梅州中燃城市燃气发展有限公司	项目号
审定	曾南山	专业负责	潘硕	图 纸 内 容 平面图 1:500 图 别 燃 气 图 号 4/10 日 期 2023.10
审核	丘克涌	校 对	石 军	
项目负责人	邓桂明	设 计	邓桂明	

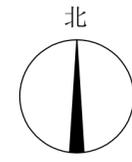

1:500

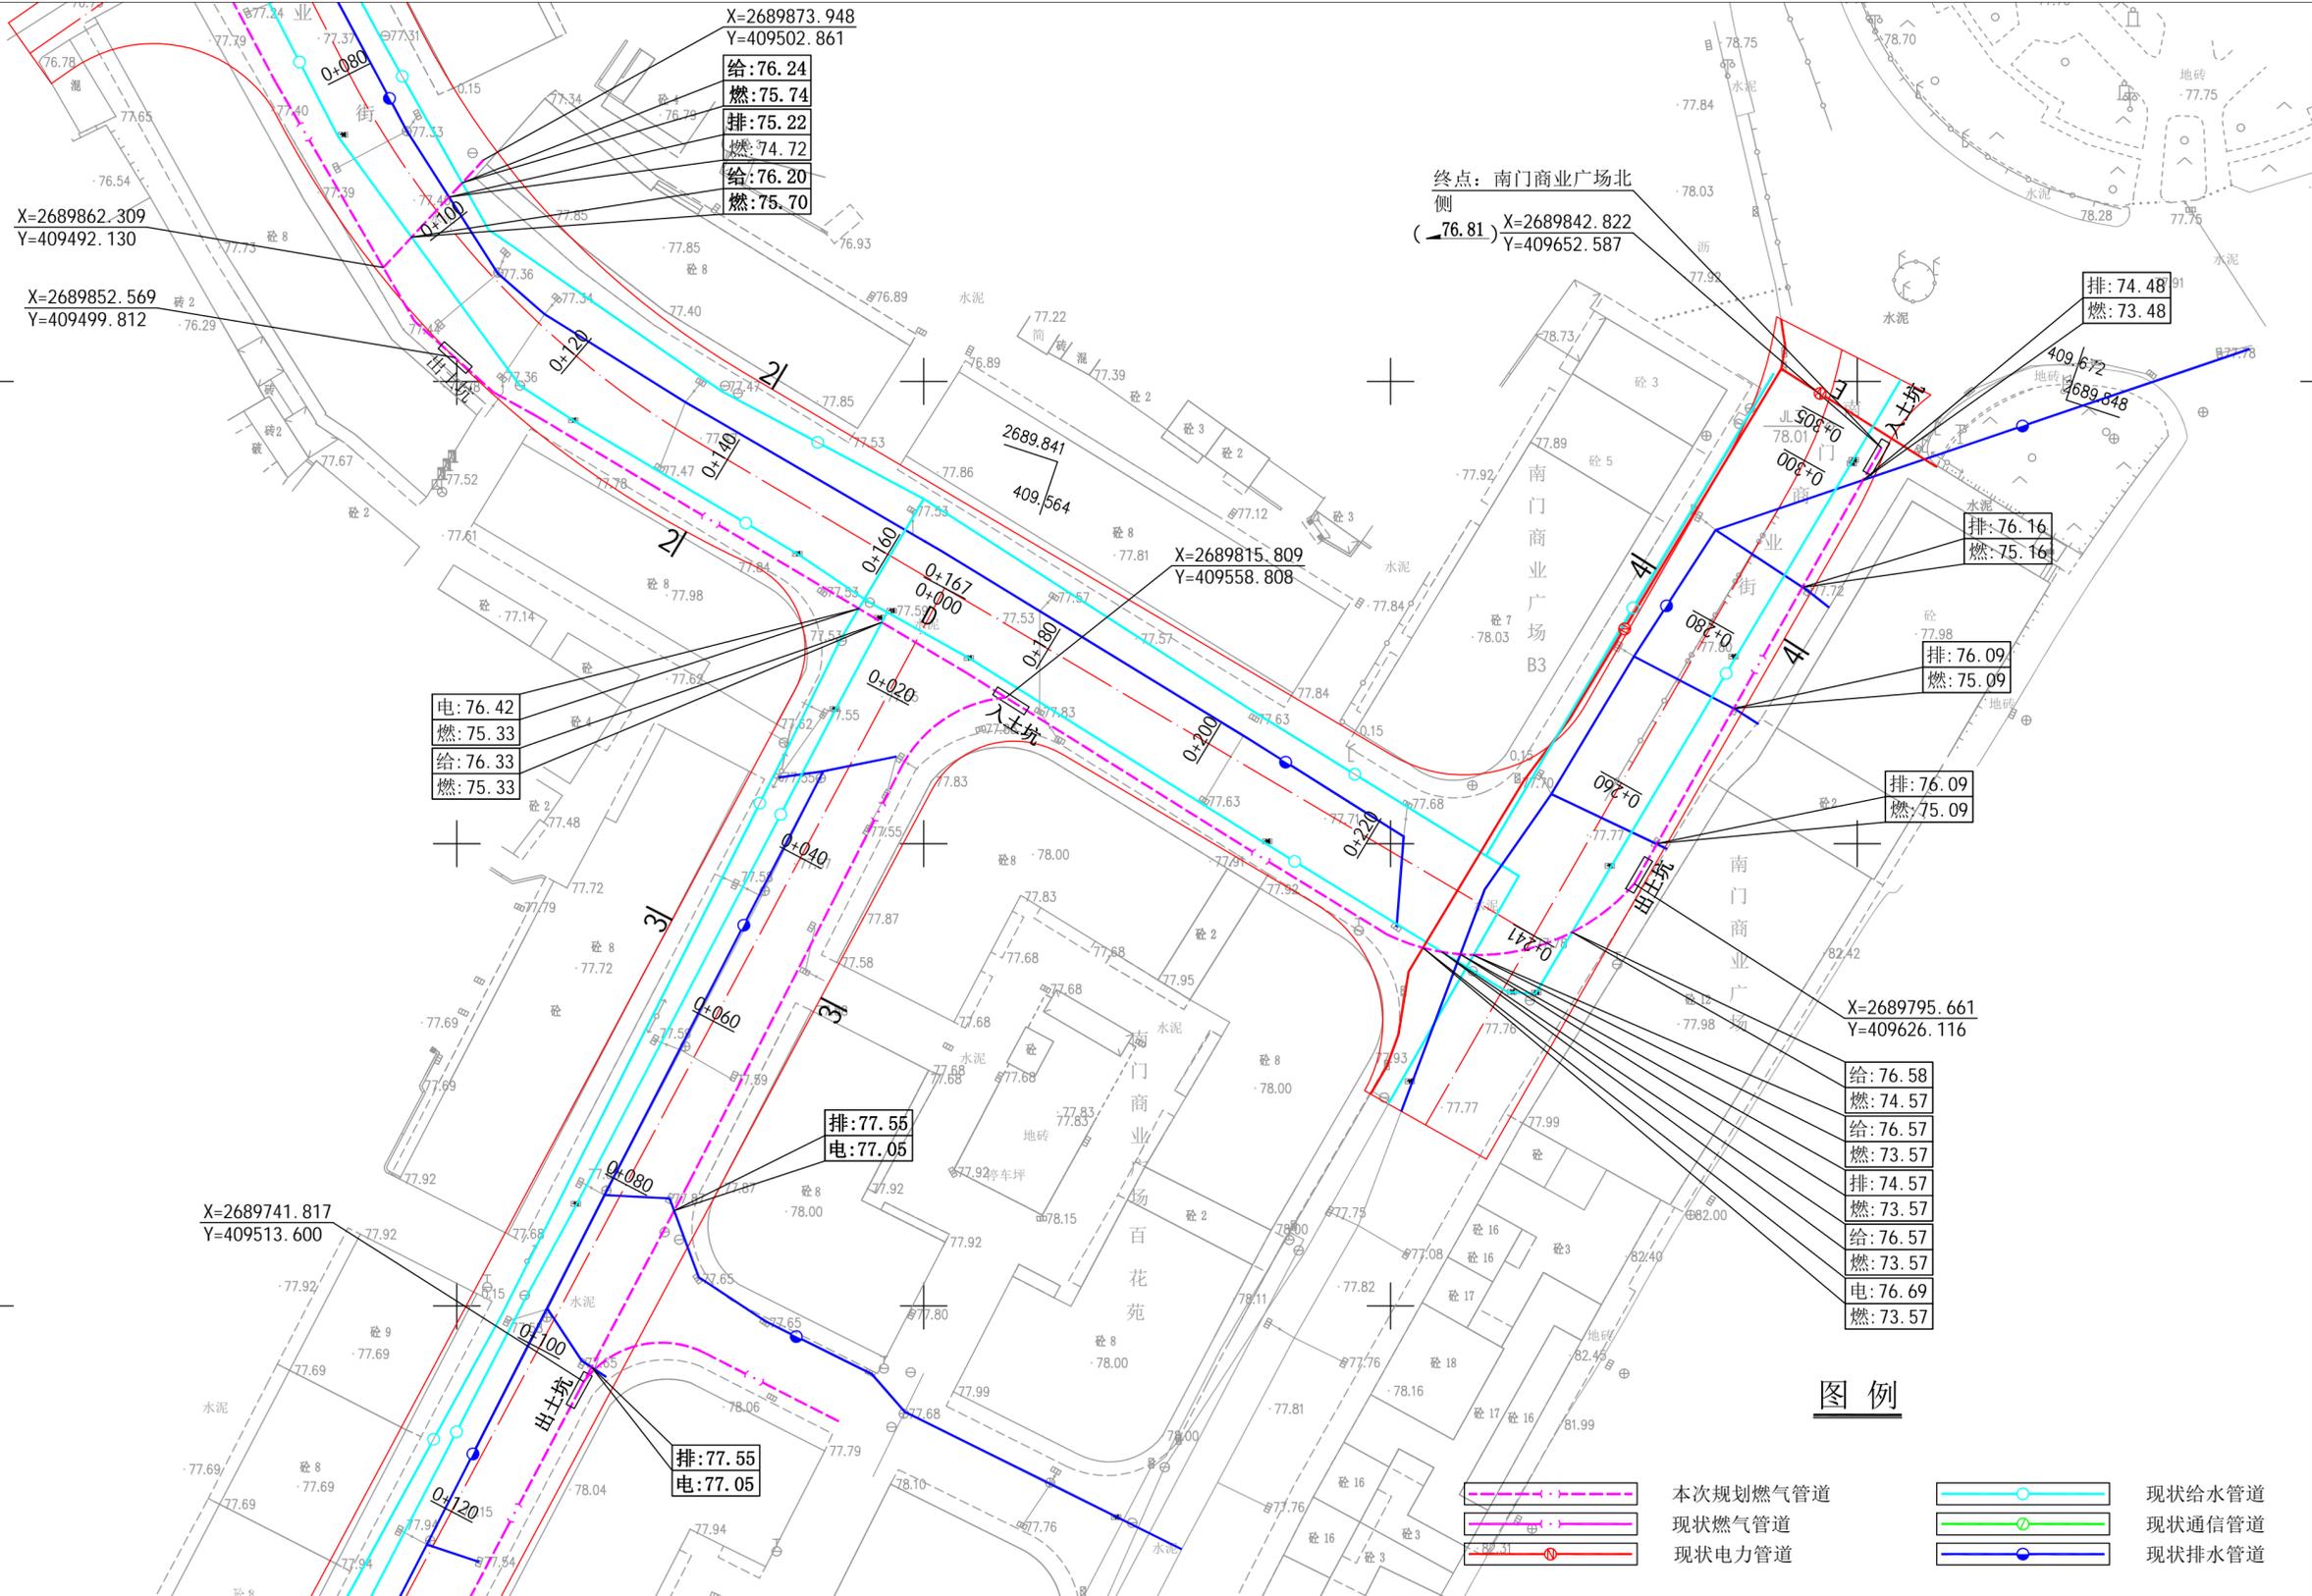


图例

- 本次规划燃气管道
- 现状燃气管道
- 现状电力管道
- 现状给水管道
- 现状通信管道
- 现状排水管道

梅州市城市规划设计院有限公司 资质等级: 城乡规划编制甲级 证书编号: 自资规甲字21440142		项目名称	梅州市梅江区金利来大街燃气管道规划			
		委托单位	梅州中燃城市燃气发展有限公司	项目号	2023GH013	
审定	曾南山	专业负责	潘硕	图 纸	平面图 1:500	
审核	丘克涌	校 对	石军	图 别		燃气
项目负责	邓桂明	设 计	邓桂明	图 号		5/10
				日 期	2023.10	


图纸未加盖本公司出图专用章一律无效

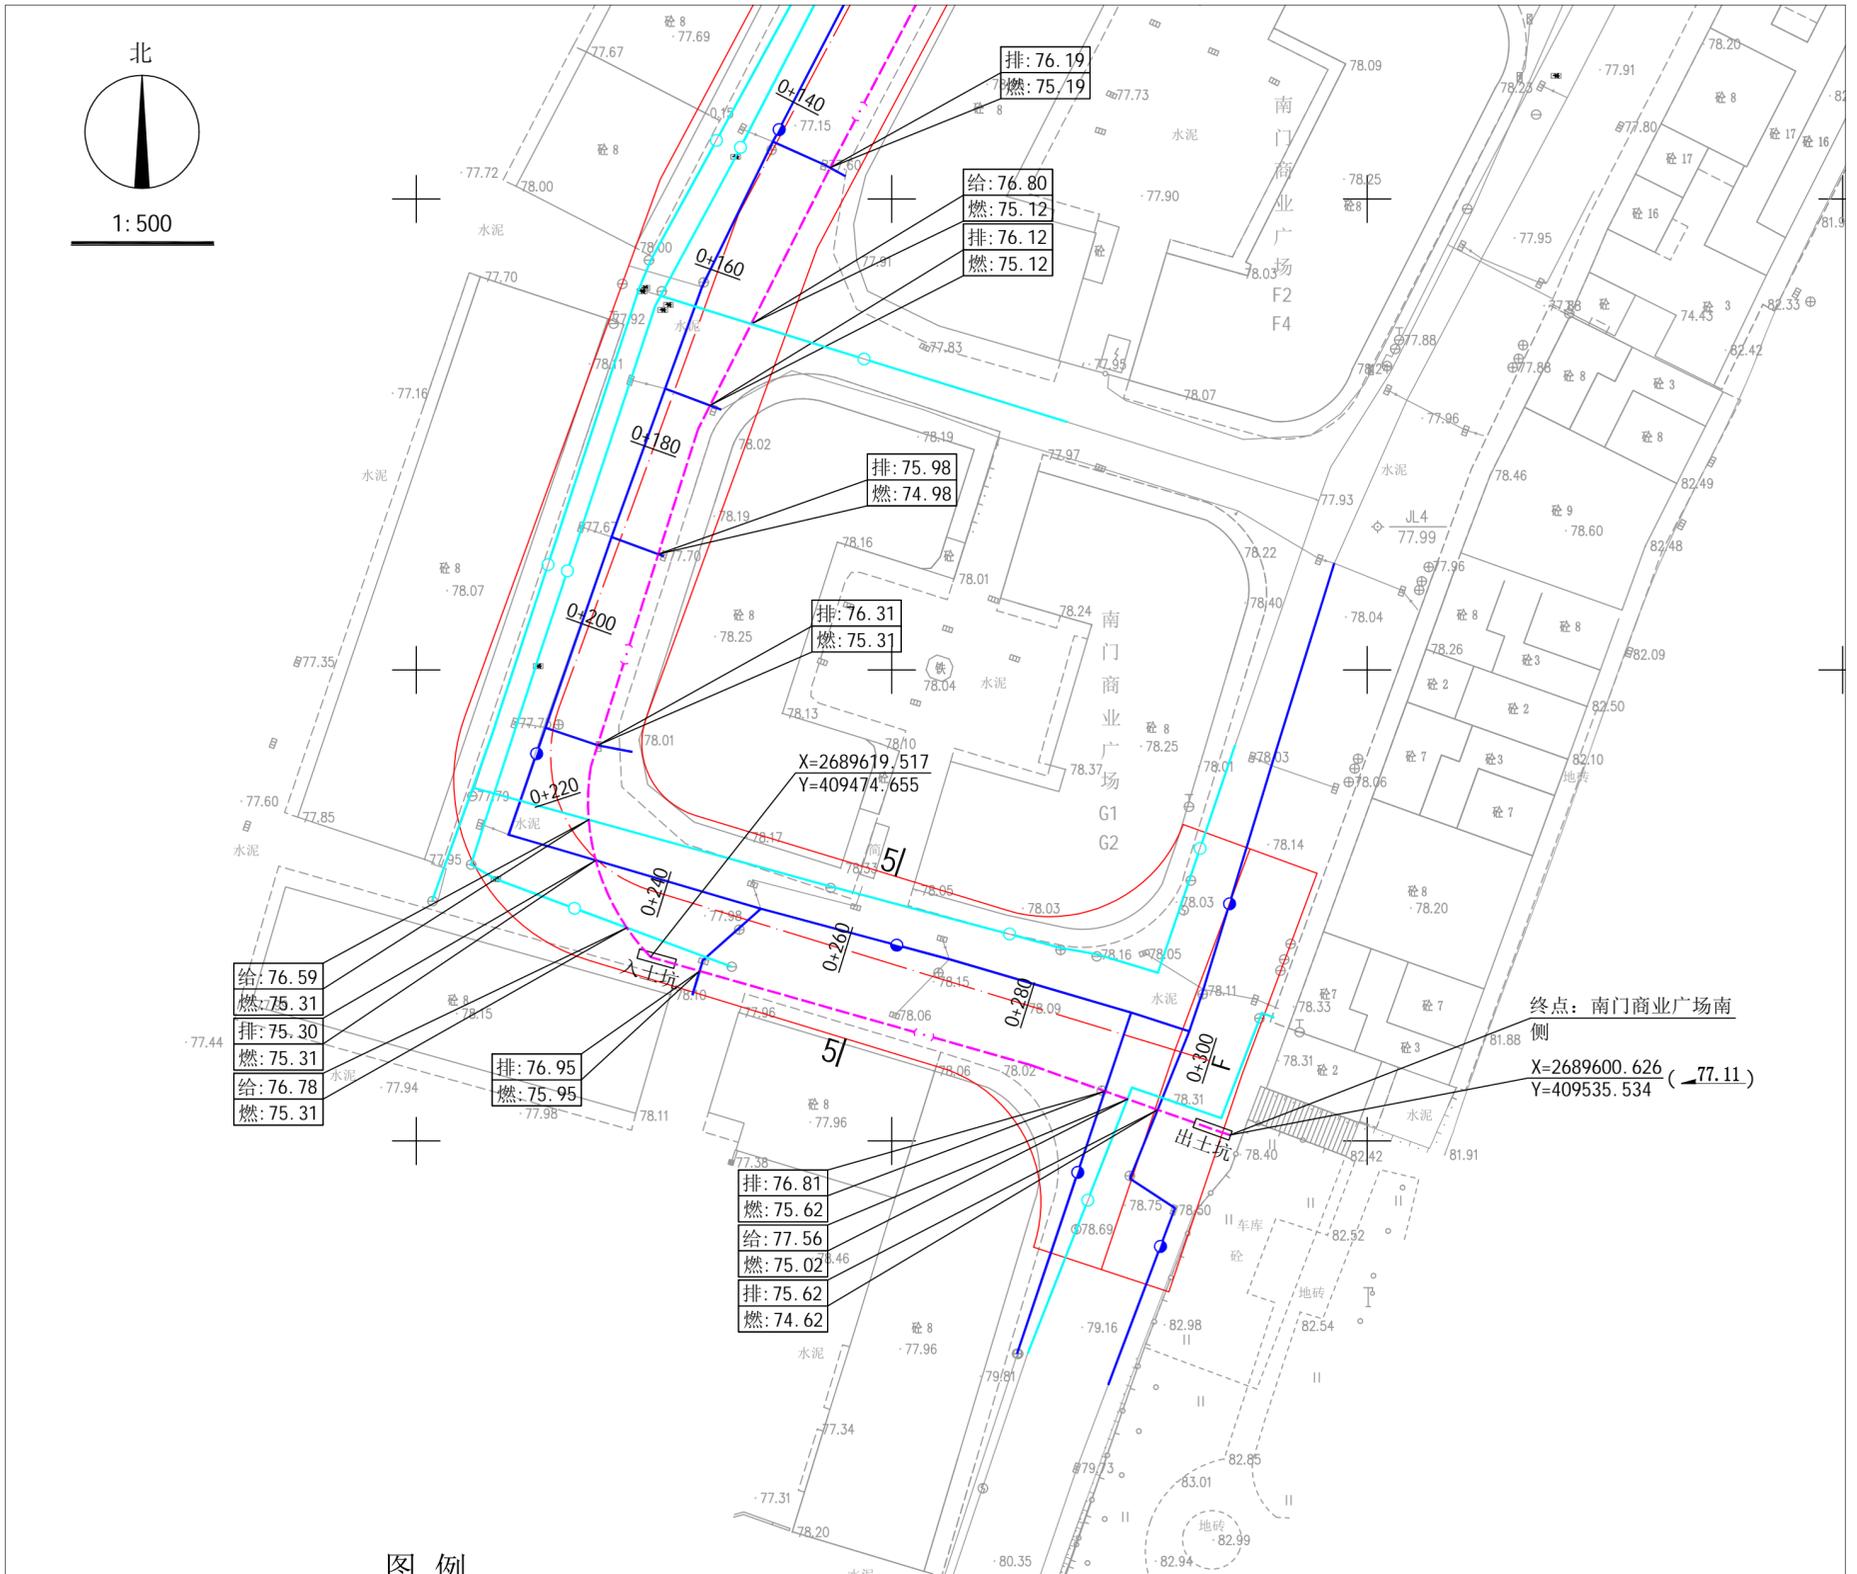


- | | | | |
|--|----------|--|--------|
| | 本次规划燃气管道 | | 现状给水管道 |
| | 现状燃气管道 | | 现状通信管道 |
| | 现状电力管道 | | 现状排水管道 |

梅州市城市规划设计院有限公司 资质等级: 城乡规划编制甲级 证书编号: 自资规甲字21440142	项目名称	梅州市梅江区金利来大街燃气管道规划		
	委托单位	梅州中燃城市燃气发展有限公司	项目号	2023GH013
	审核	曾南山	专业负责	潘硕
审核	丘克涌	校对	石军	图 纸 内 容
项目负责人	邓桂明	设计	邓桂明	平面图 1:500
				图 别 燃气
				图 号 6/10
				日 期 2023.10

图纸未加盖本公司出图专用章一律无效

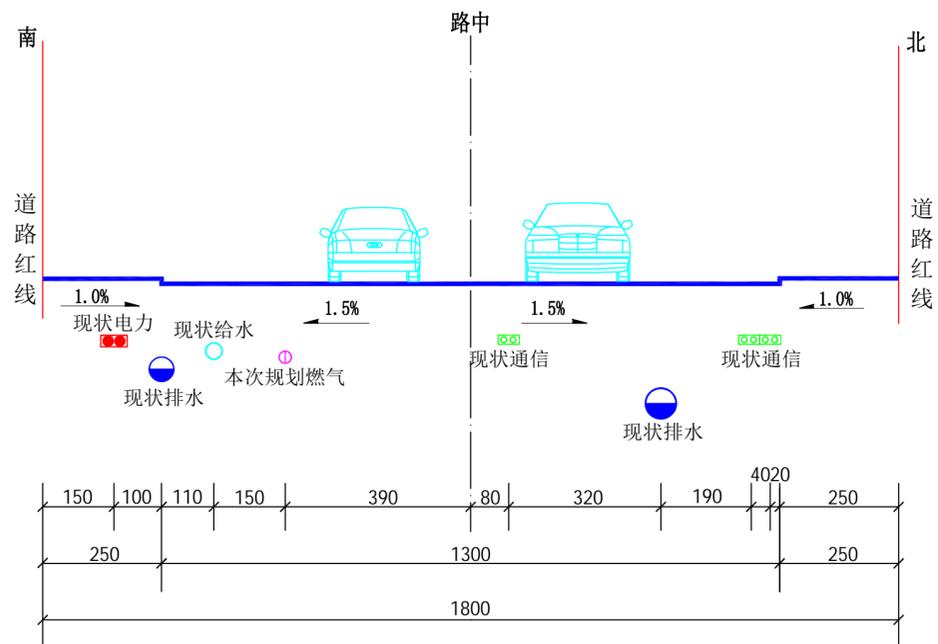


1-1 管线综合位置横断面图
(现状路幅 单位: cm)

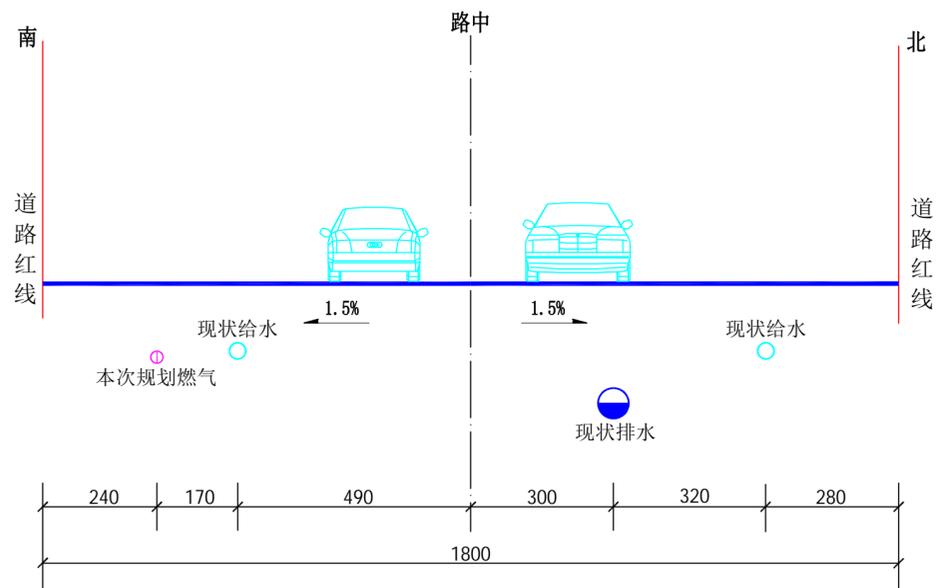


2-2 管线综合位置横断面图
(现状路幅 单位: cm)

 梅州市城市规划设计院有限公司 <small>资质等级: 城乡规划编制甲级 证书编号: 自资规甲字21440142</small>				项目名称 梅州市梅江区金利来大街燃气管道规划		
				委托单位 梅州中燃城市燃气发展有限公司		
				项目号 2023GH013		
审定	曾南山	专业负责	潘硕	图 纸 内 容	图 别	燃气
审核	丘克涌	校 对	石军		图 号	7/10
项目负责	邓桂明	设 计	邓桂明		日 期	2023.10

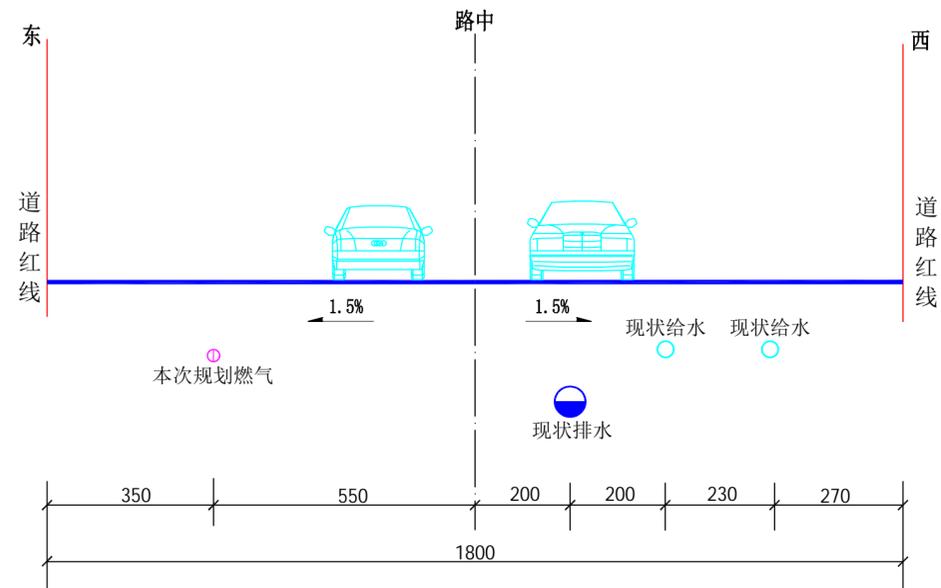

3-3 管线综合位置横断面图


(现状路幅 单位: cm)

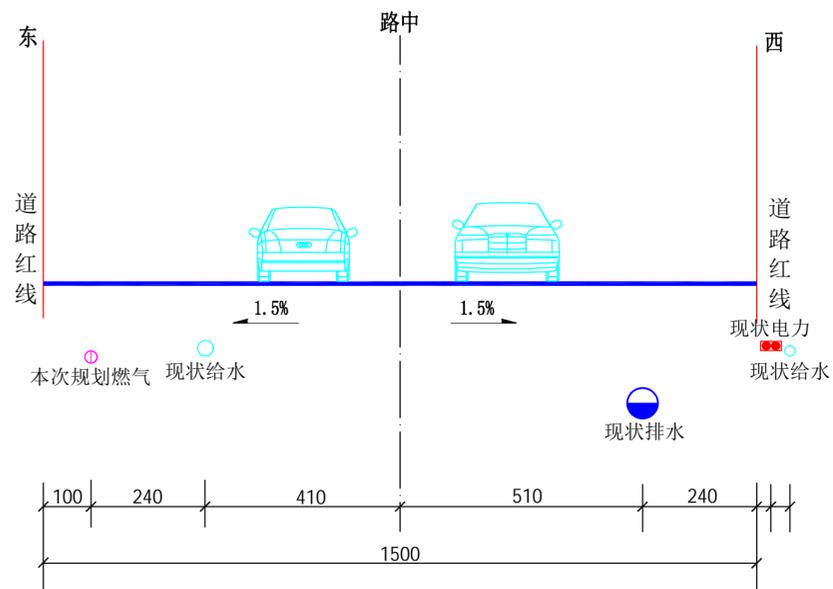

4-4 管线综合位置横断面图


(现状路幅 单位: cm)

 梅州市城市规划设计院有限公司 <small>MEIZHOU CITY URBAN PLANNING DESIGN INSTITUTE CO., LTD.</small>				项目名称 梅州市梅江区金利来大街燃气管道规划	
<small>资质等级: 城乡规划编制甲级 证书编号: 自资规甲字21440142</small>				委托单位 梅州中燃城市燃气发展有限公司	
审定	曾南山	专业负责	潘硕	图 纸 内 容	图 别 燃气
审核	丘克涌	校 对	石军		图 号 8/10
项目负责人	邓桂明	设 计	邓桂明		日 期 2023.10

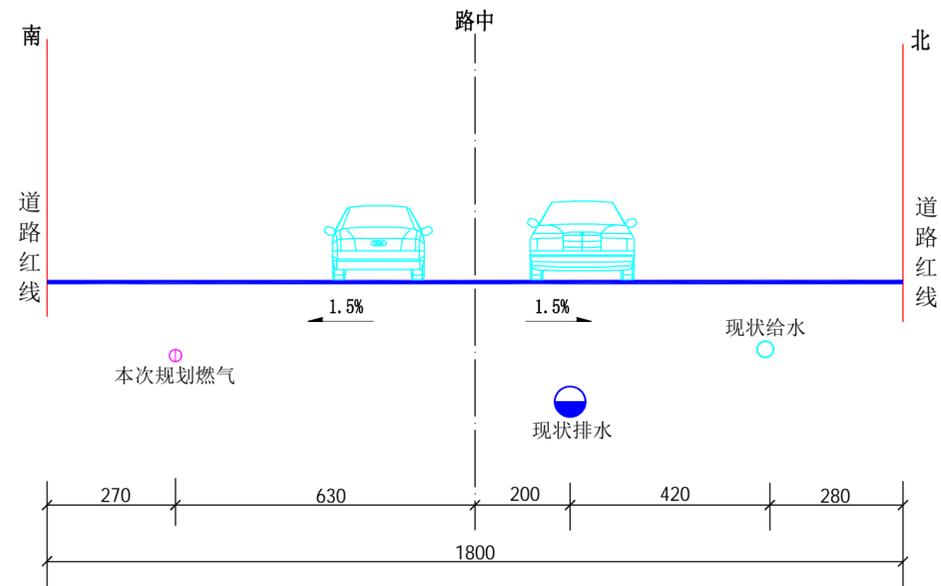

5-5管线综合位置横断面图


(现状路幅 单位: cm)

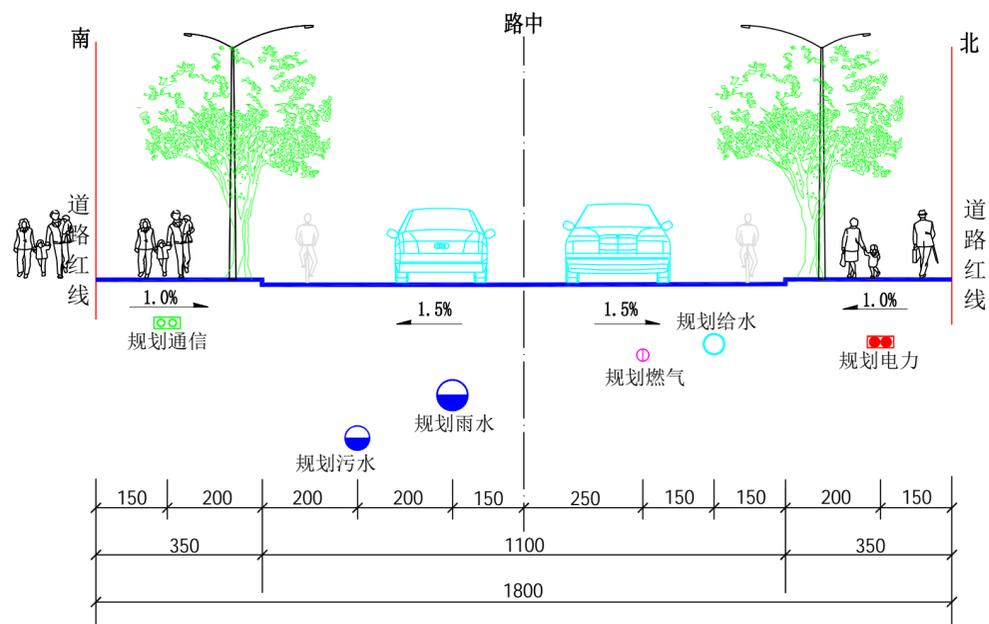

18米道路管线综合位置横断面图

(规划路幅 单位: cm)

 梅州市城市规划设计院有限公司 <small>资质等级: 城乡规划编制甲级 证书编号: 自资规甲字21440142</small>		项目名称	梅州市梅江区金利来大街燃气管道规划	
审定	曾南山	专业负责	潘硕	图 别
审核	丘克涌	校 对	石军	图 号
项目负责人	邓桂明	设 计	邓桂明	日 期
委托单位		梅州中燃城市燃气发展有限公司	项目号	2023GH013
图 纸 内 容		管线综合位置横断面图		燃 气
				9/10
				2023.10

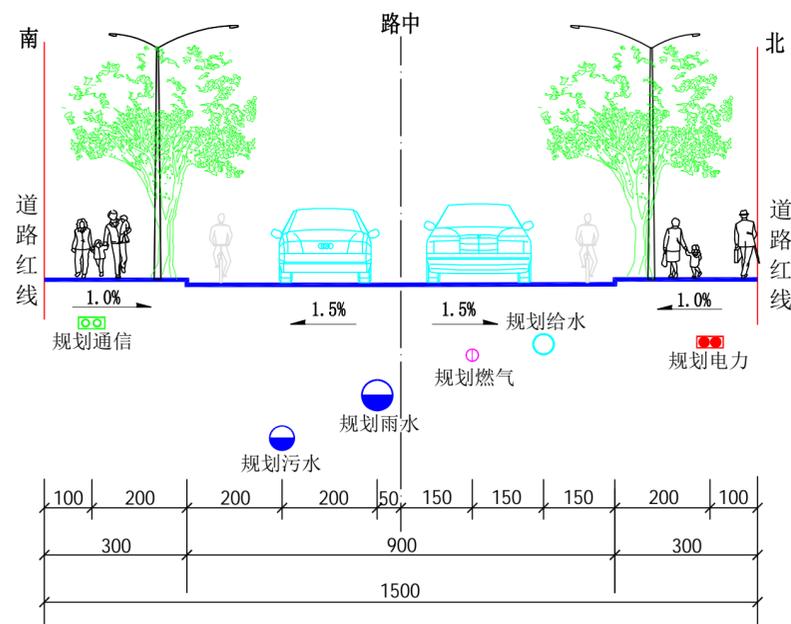

15米道路管线综合位置横断面图
(规划路幅 单位: cm)

 梅州市城市规划设计院有限公司 <small>资质等级: 城乡规划编制甲级 证书编号: 自资规甲字21440142</small>			项目名称	梅州市梅江区金利来大街燃气管道规划		
			委托单位	梅州中燃城市燃气发展有限公司	项目号	2023GH013
审定	曾南山	专业负责	潘硕	图 纸 内 容	图 别	燃气
审核	丘克涌	校 对	石军		图 号	10/10
项目负责	邓桂明	设 计	邓桂明		日 期	2023.10