
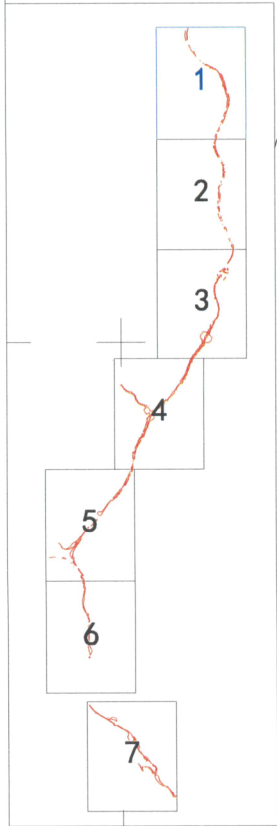


汕昆高速公路揭阳新亨至梅州畚江段及梅汕高速公路梅州程江至畚江段改扩建工程项目
(梅县段) 勘测定界图(局部01) (SMGSGLMXD01)

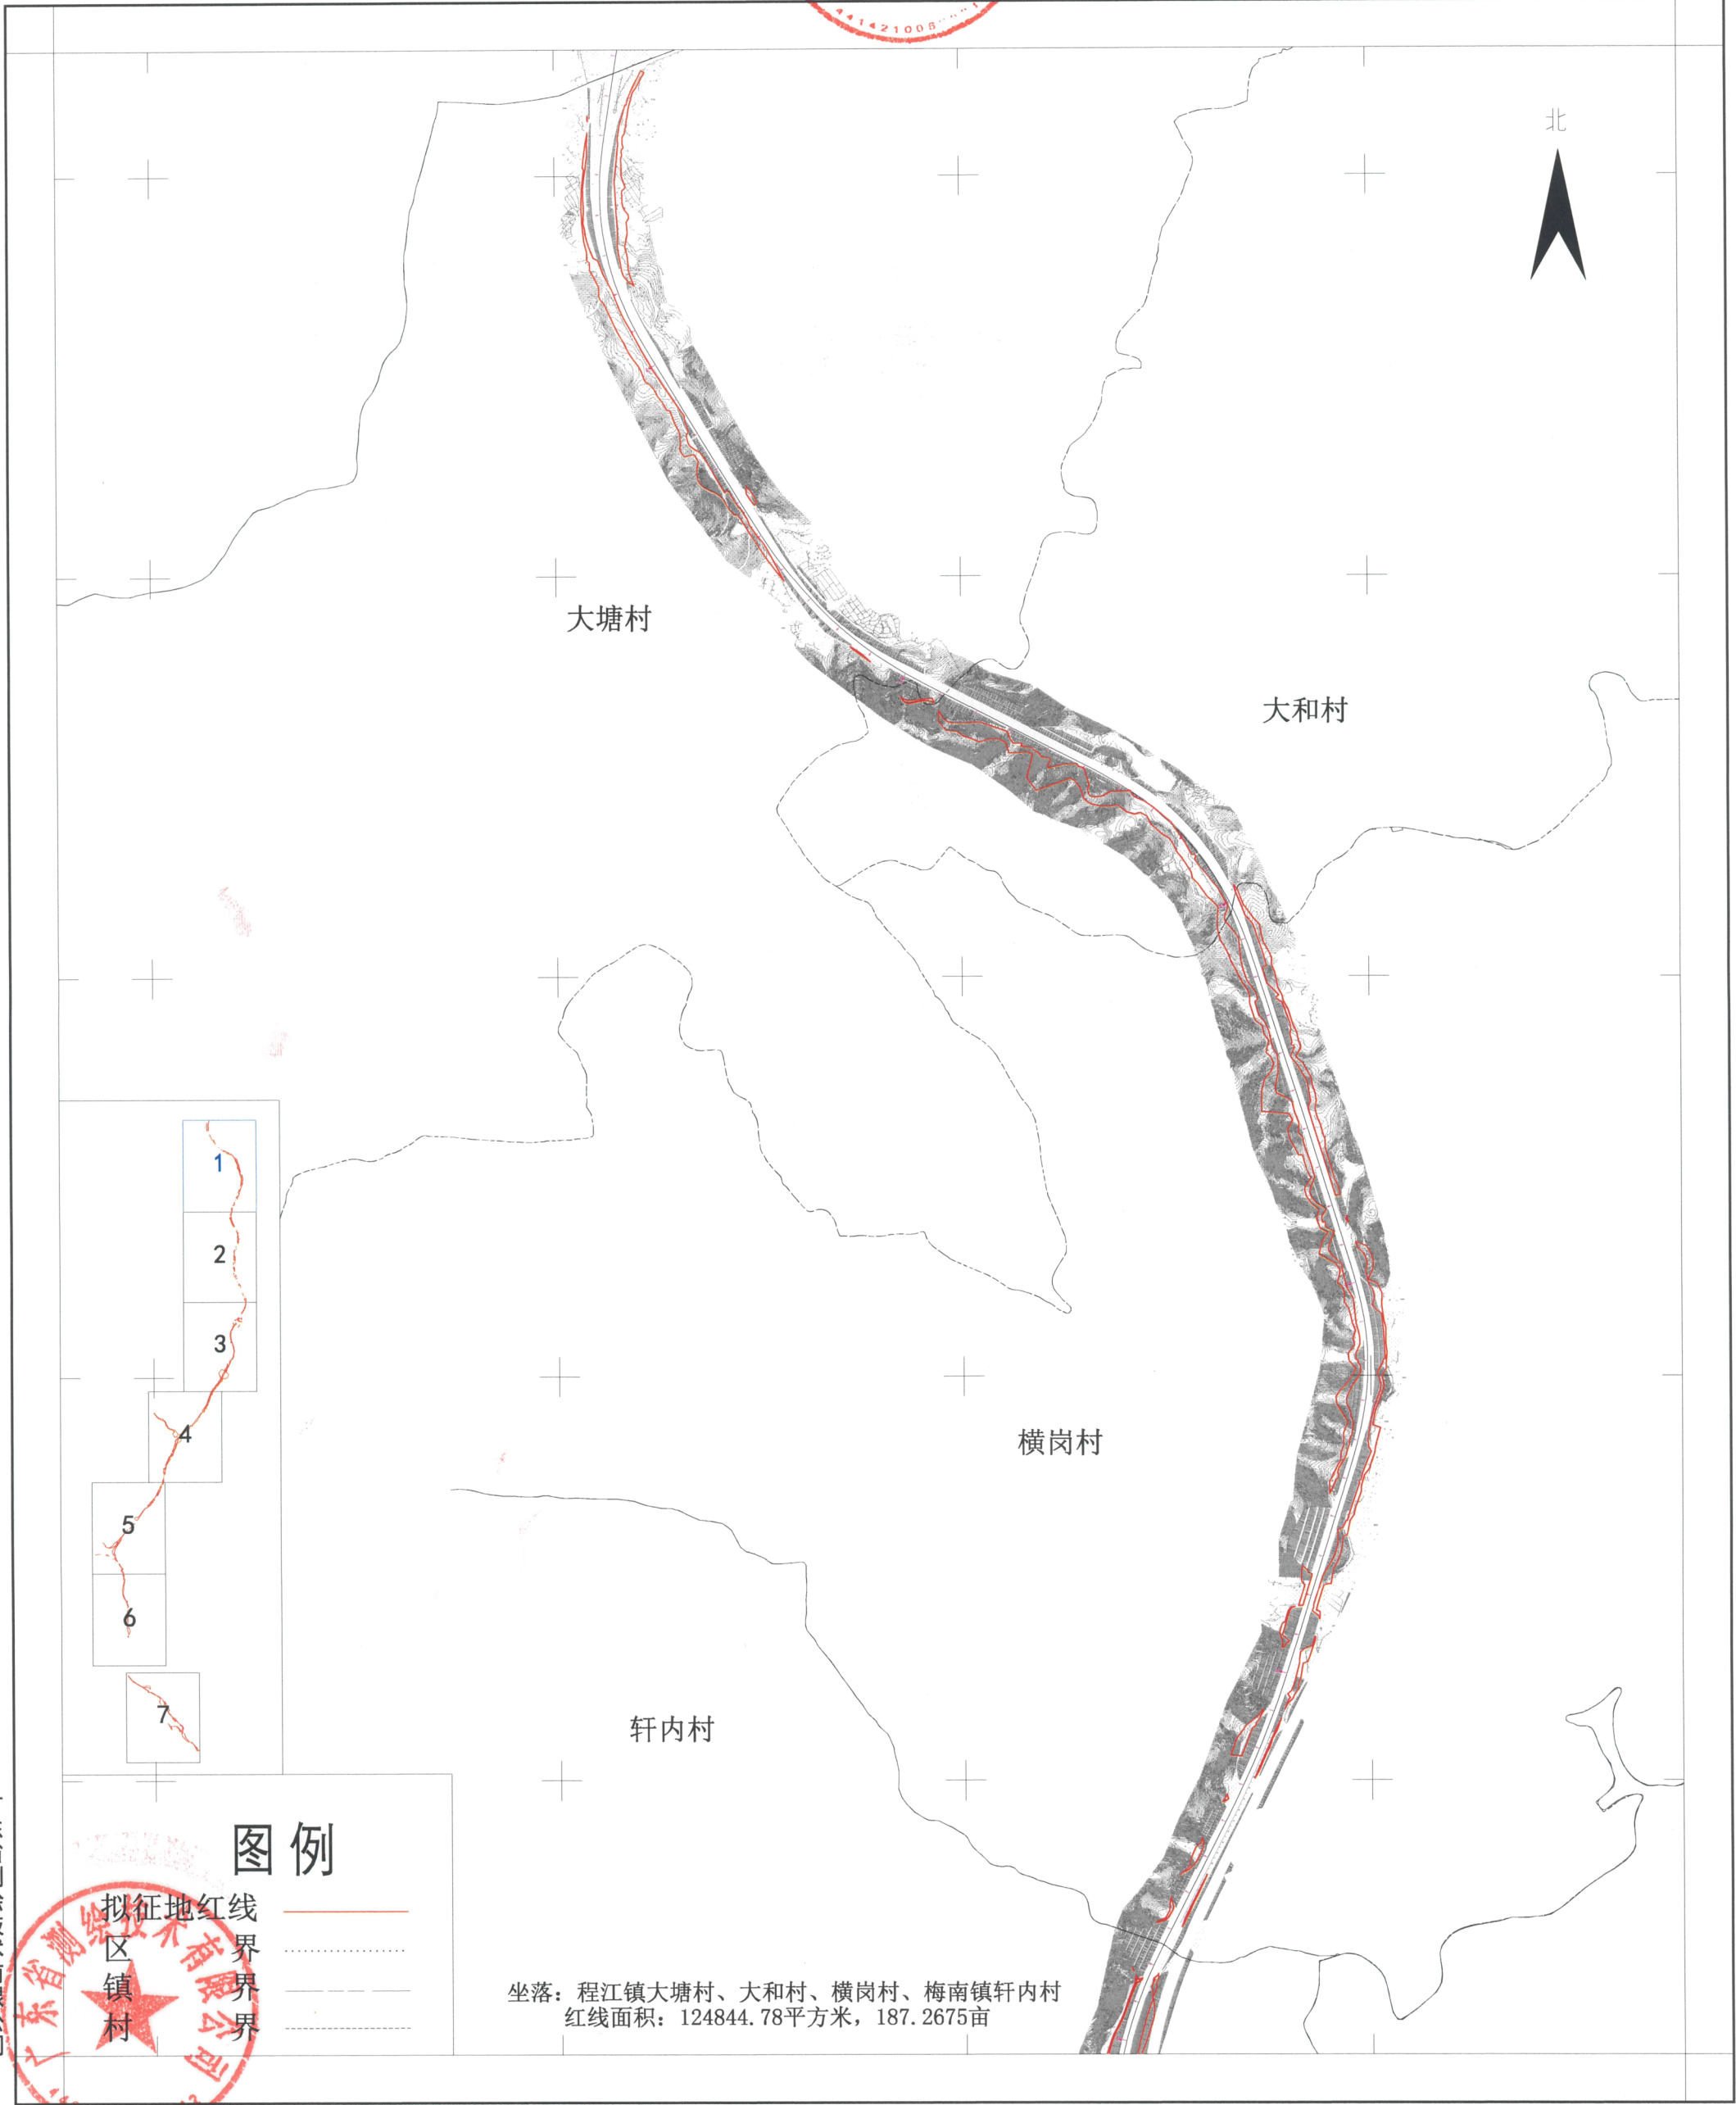


图例

- 拟征地红线
- 区界
- 镇界
- 村界

坐落：程江镇大塘村、大和村、横岗村、梅南镇轩内村
红线面积：124844.78平方米，187.2675亩

广东省测绘技术有限公司

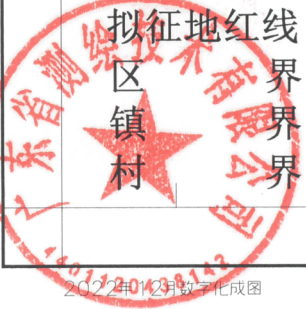

测量员：彭兴发
绘图员：齐红昌
检查员：余远东

汕昆高速公路揭阳新亨至梅州畚江段及梅汕高速公路梅州程江至畚江段改扩建工程项目
(梅县段) 勘测定界图 (局部02) (SMGSGLMXD02)

2672.3-402.8



北



轩内村

轩外村

新塘村

图例

拟征地红线
区镇界
村界



坐落：梅南镇轩内村、轩中村、轩外村、新塘村
红线面积：98254.83平方米，147.3825亩

广东省测绘技术有限公司



2022年12月数字化成图

1:10000

测量员：彭兴发
绘图员：齐红昌
检查员：余远东

汕昆高速公路揭阳新亨至梅州畚江段及梅汕高速公路梅州程江至畚江段改扩建工程项目
(梅县段) 勘测定界图(局部03) (SMGSGLMXD03)

2667 3-402.8

梅县分局

北

新塘村

龙岗村

鹅峰村

官径村

蓝田村

白沙村

图例

拟征地红线
区界
镇界
村界

——
- - - -
- - - -
- - - -



坐落：梅南镇新塘村、龙岗村、蓝田村、水车镇白沙村
红线面积：355091.96平方米，532.6380亩

测量员：彭兴发
绘图员：齐红昌
检查员：余远东

1:10000

汕昆高速公路揭阳新亨至梅州畚江段及梅汕高速公路梅州程江至畚江段改扩建工程项目
(梅县段) 勘测定界图(局部04) (SMGSGLMXD04)

266213-400.8

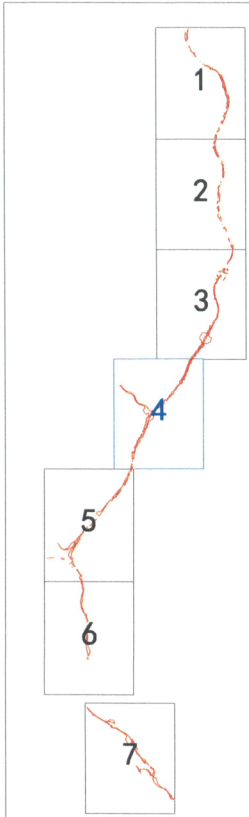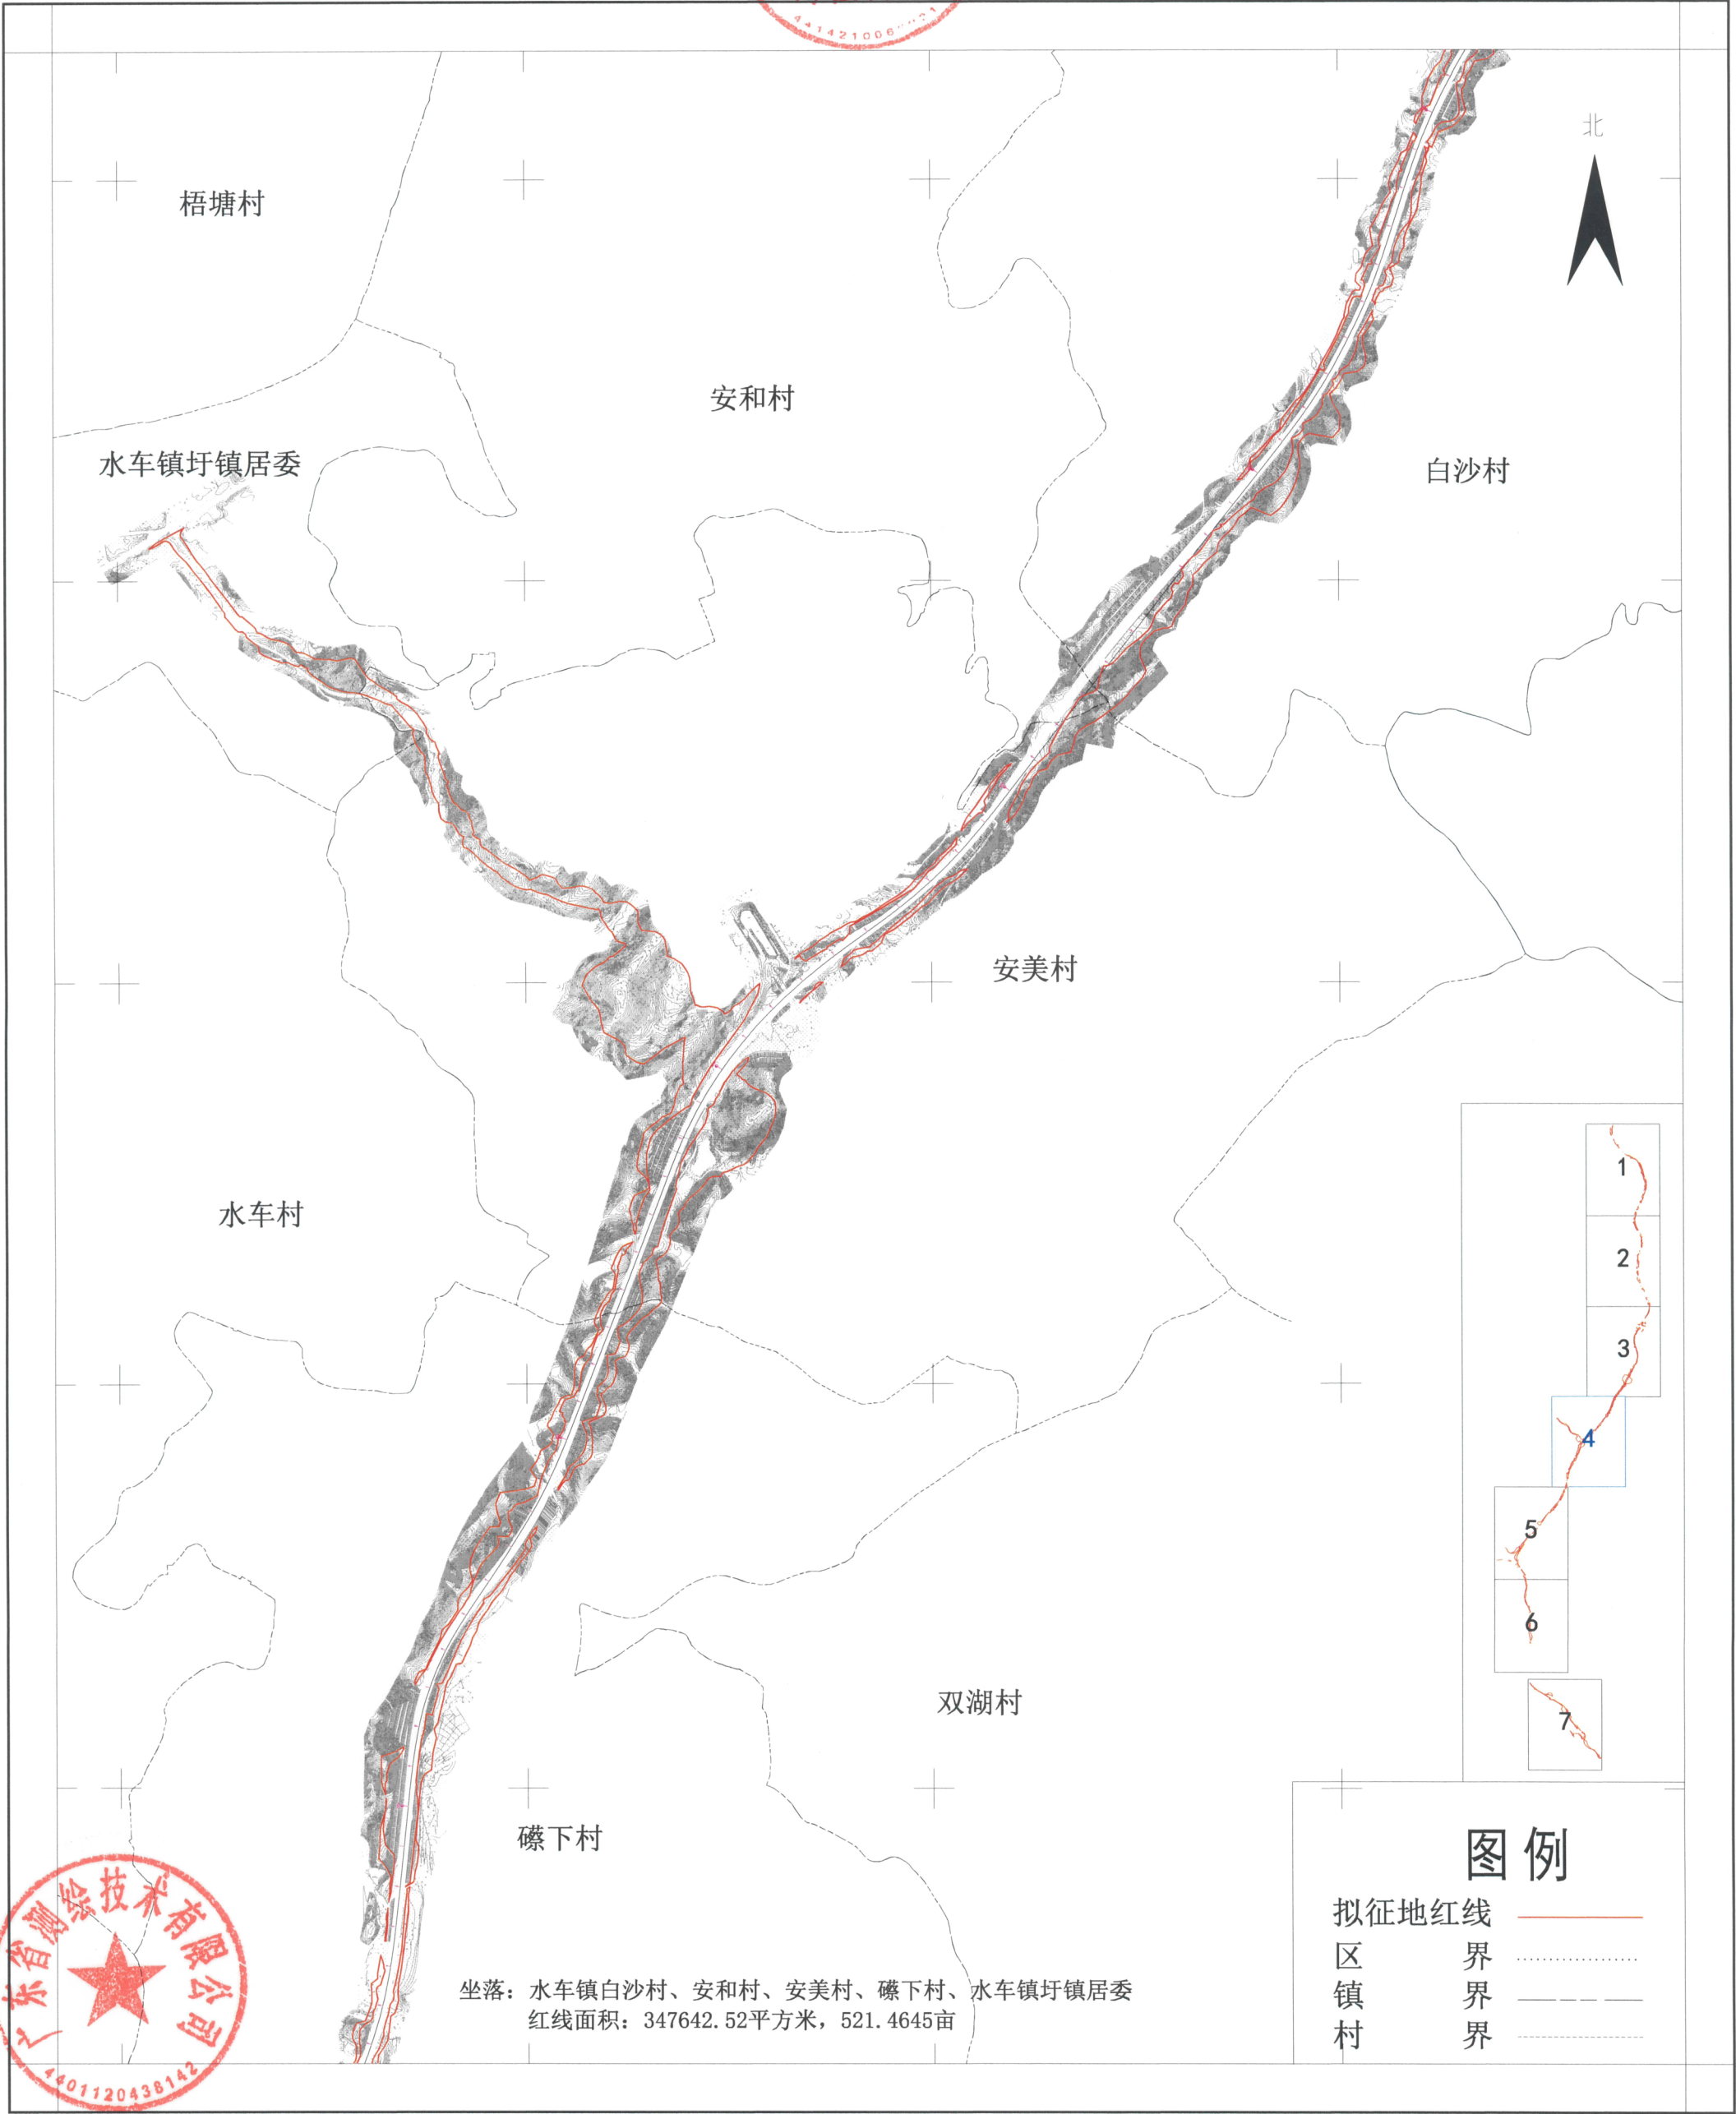

图例

拟征地红线	——
区界	
镇界	——
村界	

坐落：水车镇白水村、安和村、安美村、礞下村、水车镇圩镇居委
红线面积：347642.52平方米，521.4645亩

广东省测绘技术有限公司




2022年12月数字化成图

1:10000


测量员：彭兴发
绘图员：齐红昌
检查员：余远东

汕昆高速公路揭阳新亨至梅州畚江段及梅汕高速公路梅州程江至畚江段改扩建工程项目
(梅县段) 勘测定界图(局部05)(SMGSGLMXD05)

2657.3-397.7

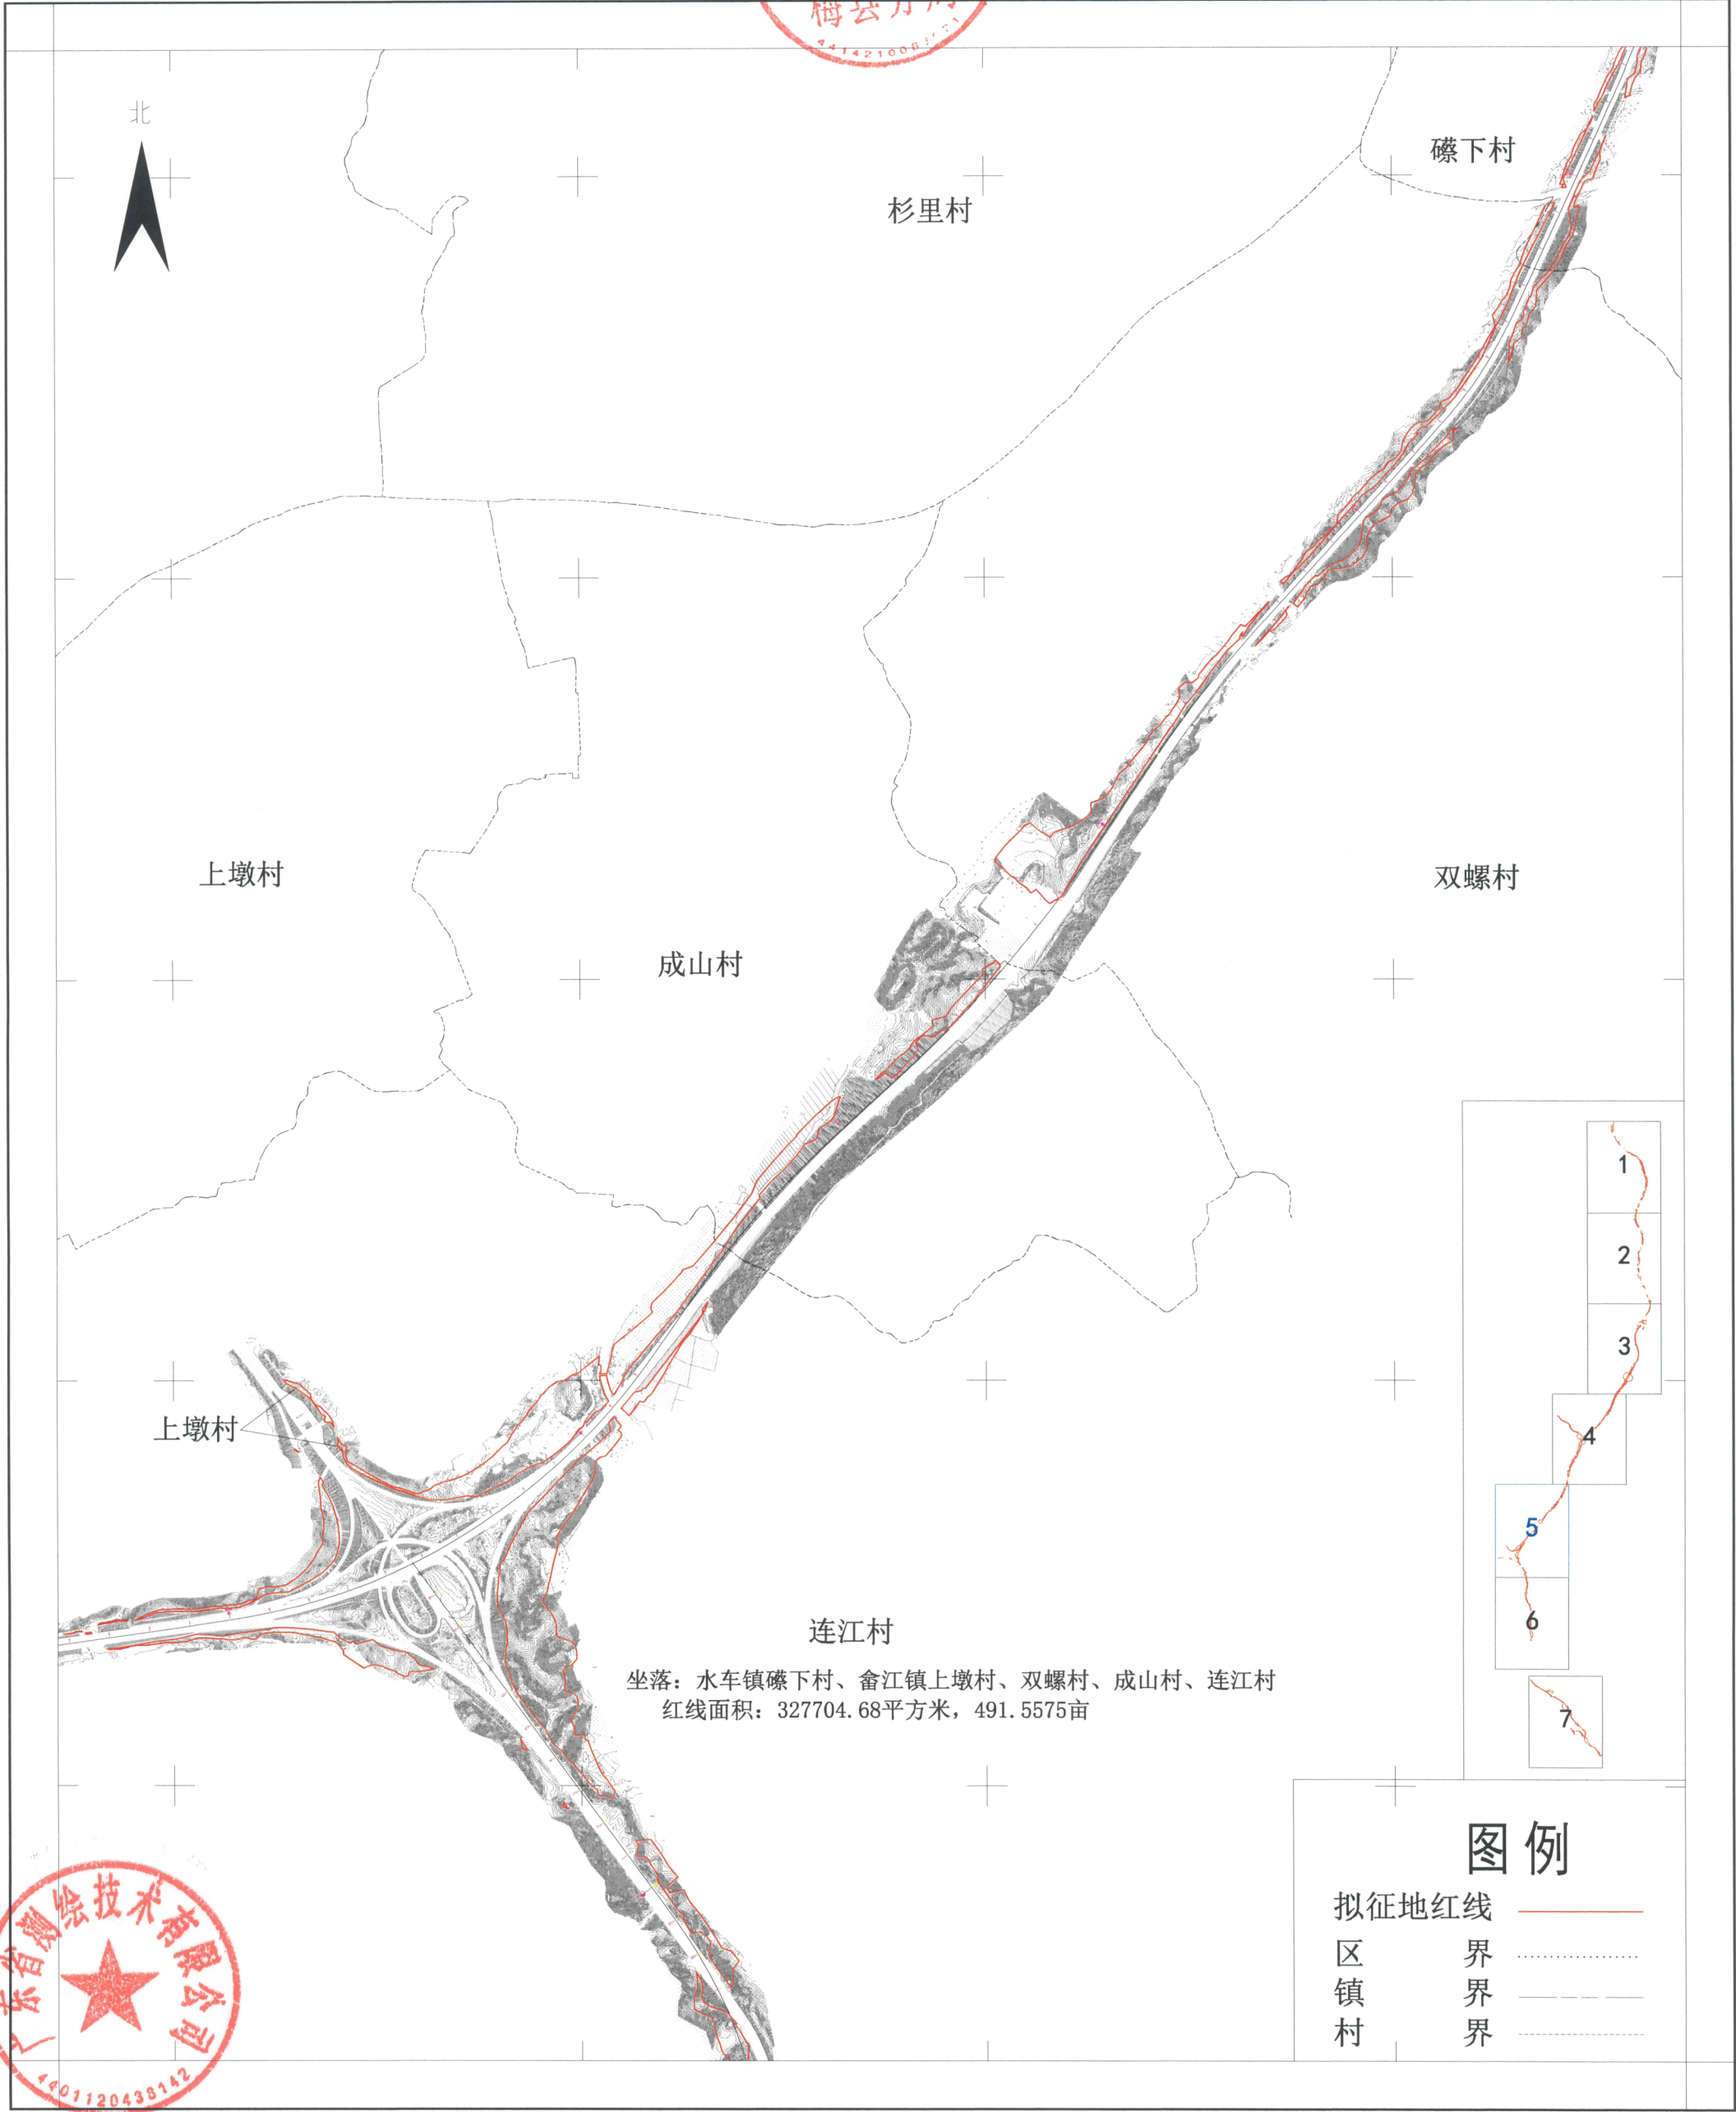

连江村
坐落：水车镇礪下村、畚江镇上墩村、双螺村、成山村、连江村
红线面积：327704.68平方米，491.5575亩

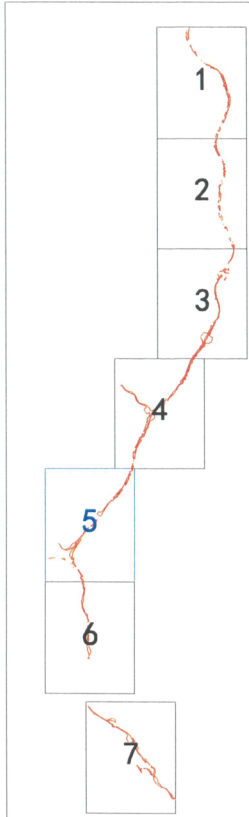

图例

拟征地红线	——
区界	
镇界	——
村界	-----

广东省测绘技术有限公司



2022年12月数字化成图

1:10000

测量员：彭兴发
绘图员：齐红昌
检查员：余远东

汕昆高速公路揭阳新亨至梅州畚江段及梅汕高速公路梅州程江至畚江段改扩建工程项目
(梅县段) 勘测定界图(局部06) (SMGSGLMXD06)

2652.3-397.7

梅县分局

94142100R0021

连江村

双溪村

双坪村

北

图例

- 拟征地红线
- 镇界
- 村界

坐落：畚江镇连江村、双溪村、双坪村
红线面积：155881.31平方米，233.8215亩

广东省测绘技术有限公司

2022年12月数字化成图

1:10000

测量员：彭兴发
绘图员：齐红昌
检查员：余远东

汕昆高速公路揭阳新亨至梅州畚江段及梅汕高速公路梅州程江至畚江段改扩建工程项目
(梅县段) 勘测定界图(局部07) (SMGSGLMXD07)

2646.9-399.5

梅县分局

北

径心村

叶华村

1

2

3

4

5

6

7

图例

拟征地红线
区镇界
村界

——
.....
——

坐落：畚江镇叶华村、径心村
红线面积：332744.55平方米，499.1175亩

广东省测绘技术有限公司



2022年01月数字化成图

1:10000

测量员：彭兴发
绘图员：齐红昌
检查员：余远东