




# 梅州市梅县区城镇建设用地图

单位：m.m<sup>2</sup>


红线面积：32500平方米

坐落：梅县区扶大高新区所里村，程江镇大沙村

北

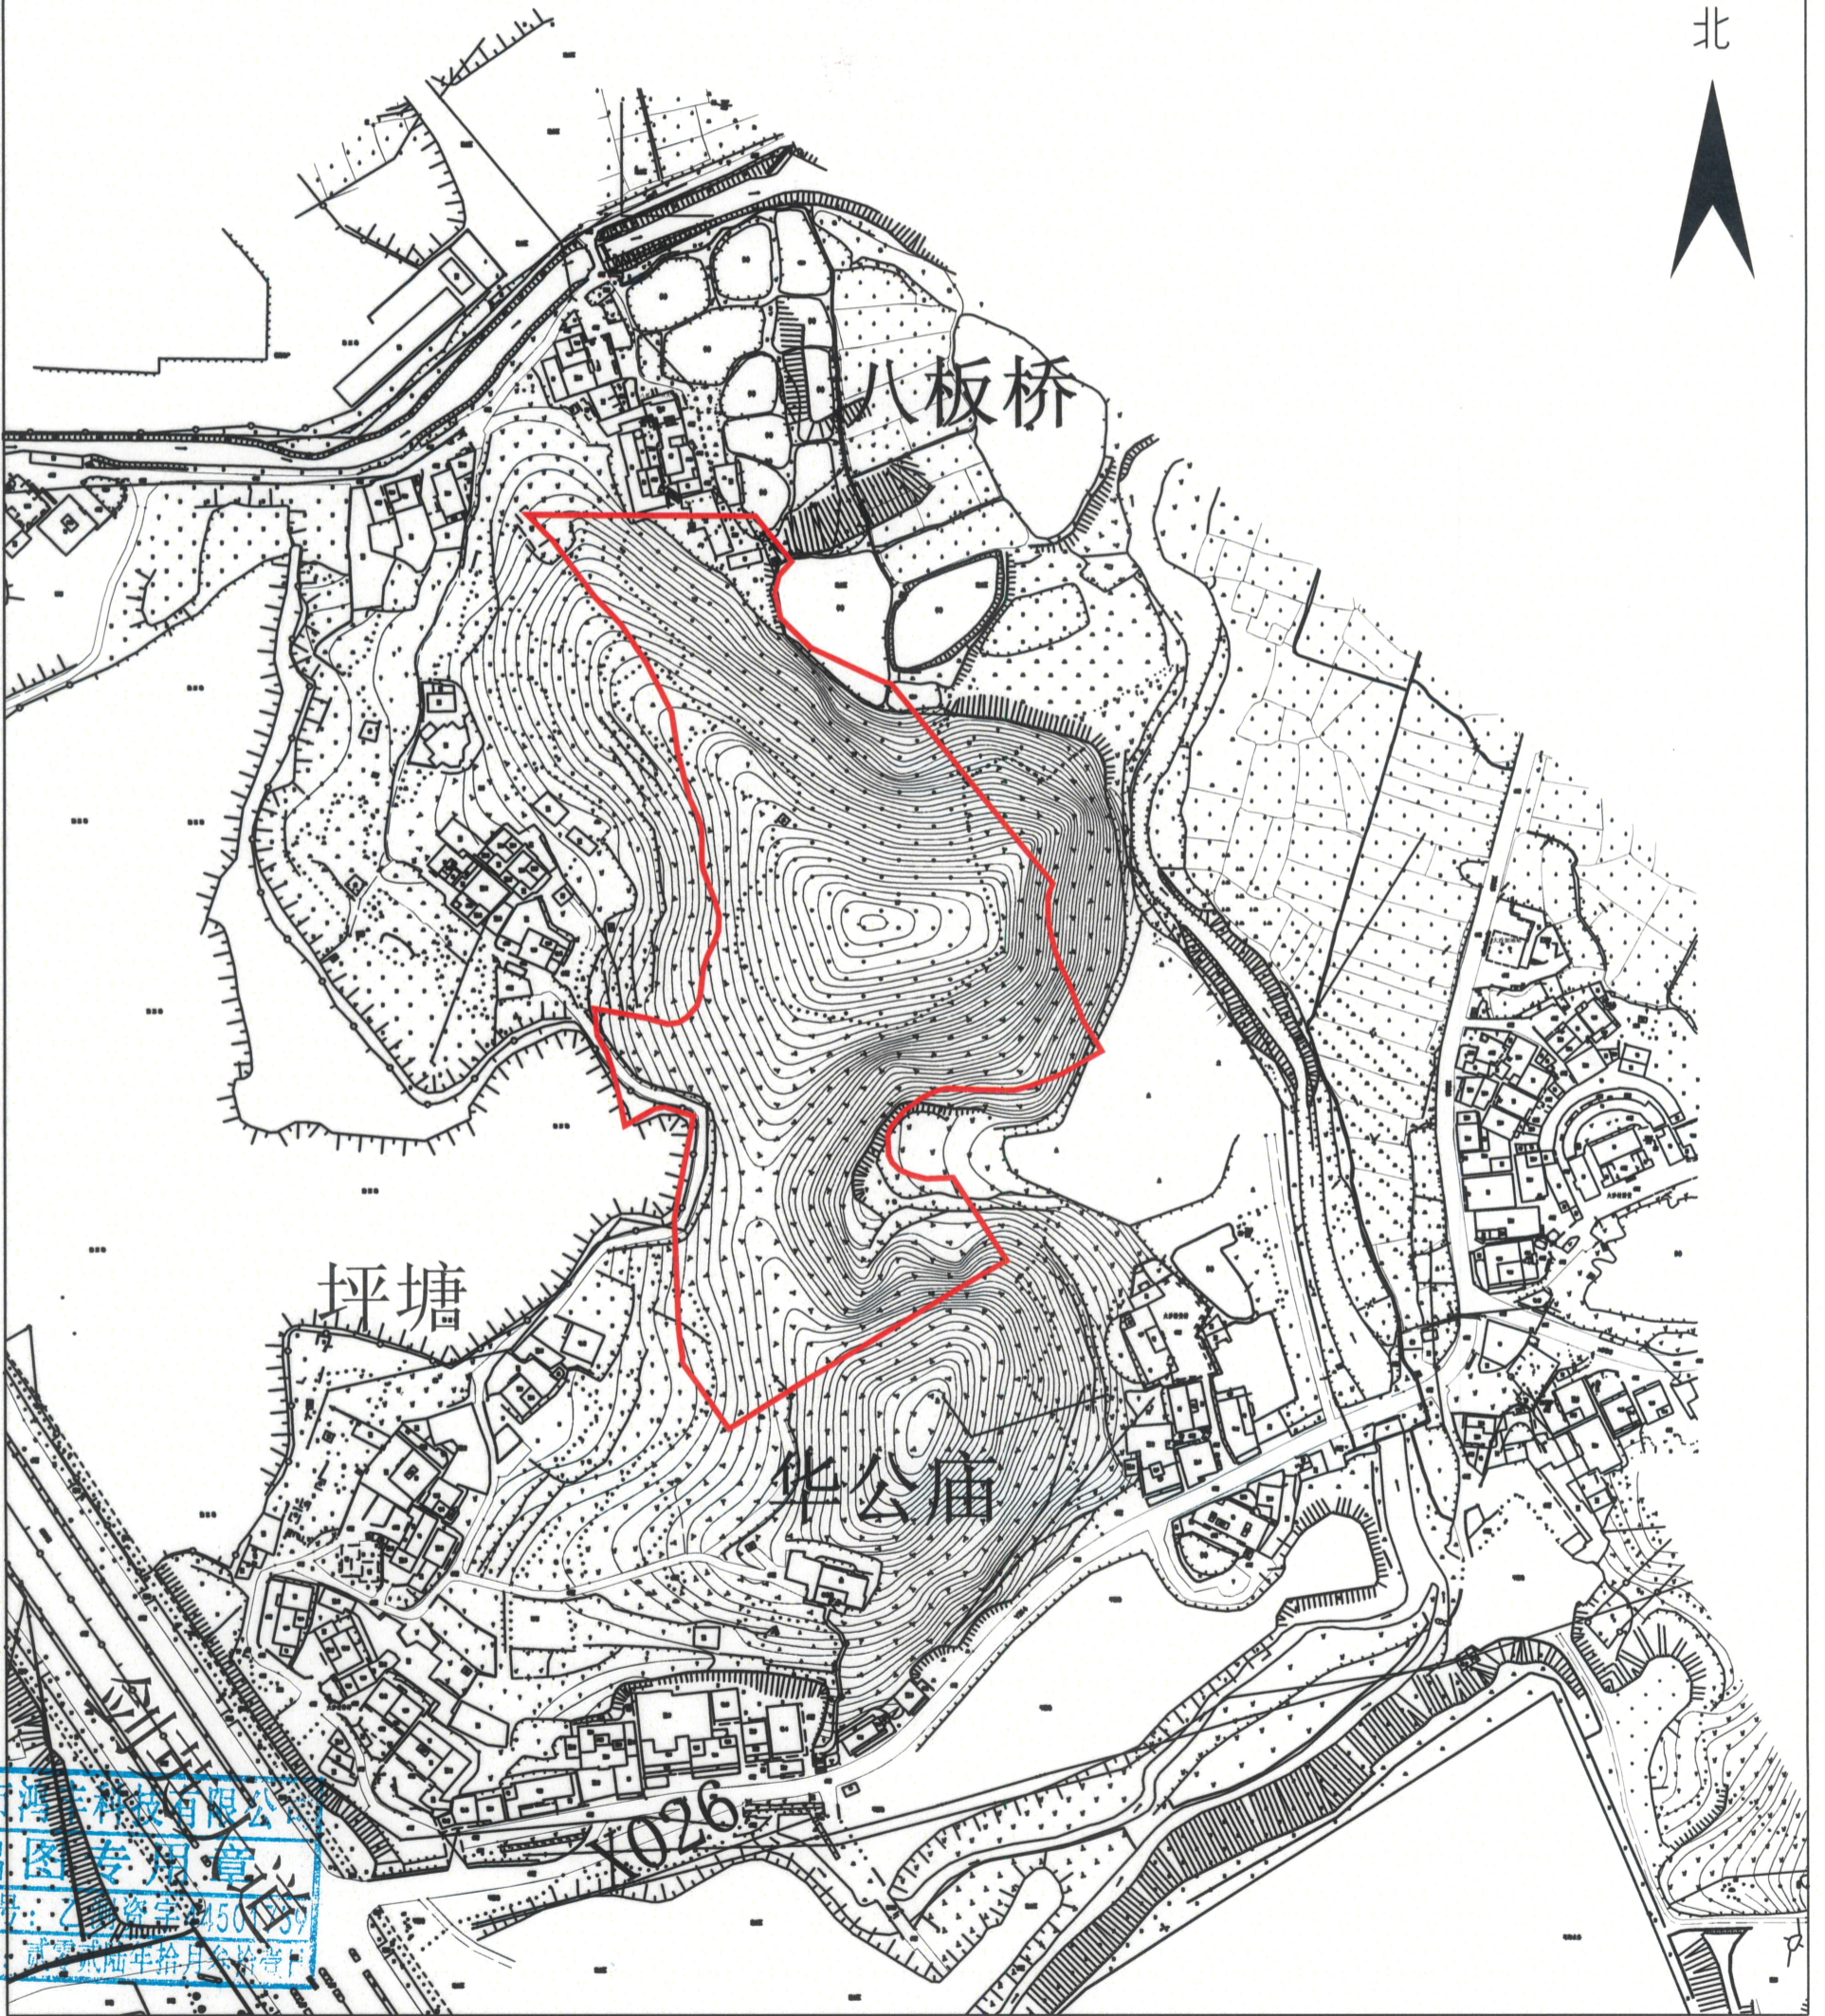

梅州市鸿丰科

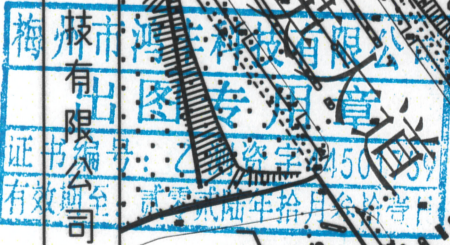

测绘编号:GT210372  
测绘日期:2021年5月17日  
审核日期:2021年5月17日

1:2600

测绘员:赵雅栋  
审核员:张宏杰