


梅州市梅县区城镇建设用地图

单位: m.m²




红线面积: 2179平方米 (四块合计)

坐落: 梅县区扶大高新区三葵村

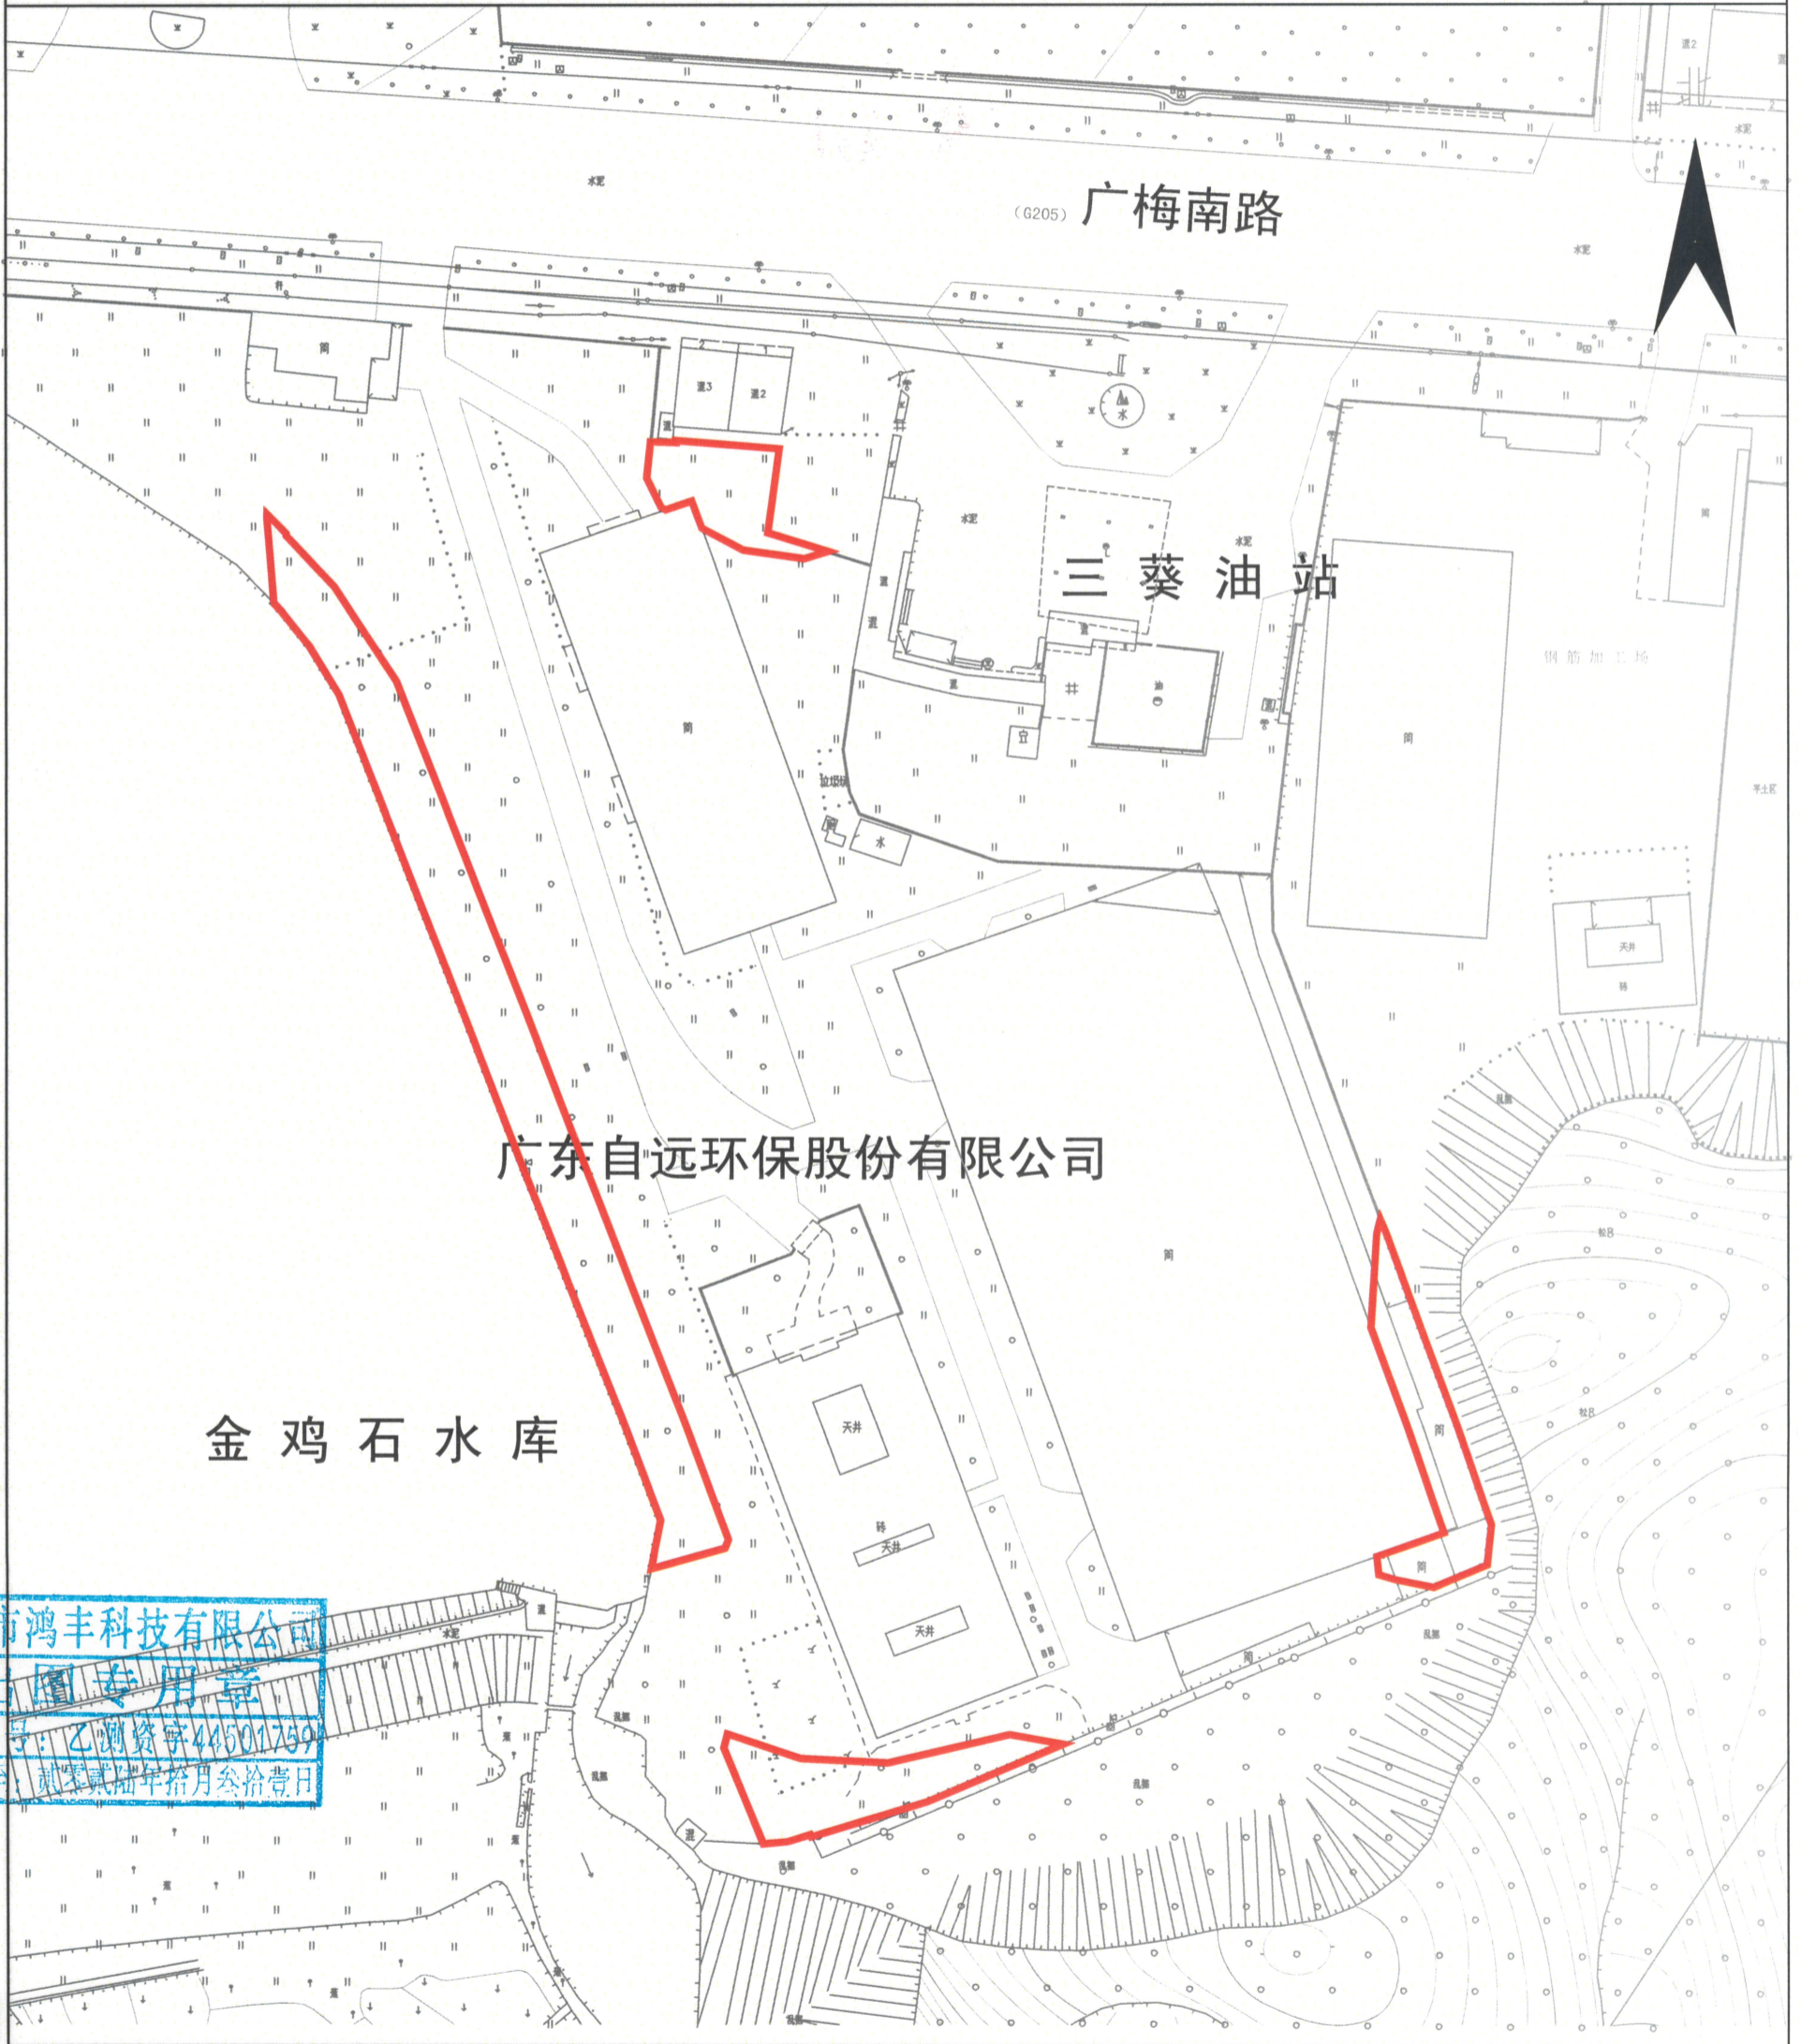

梅州市鸿丰科技有限公司

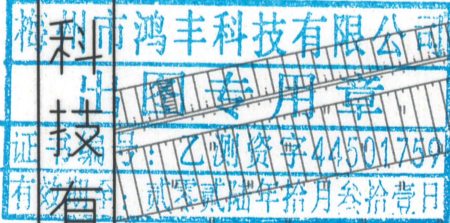

测绘编号: GT230273
测绘日期: 2021年03月22日
审核日期: 2023年09月13日

1:1000

测绘员: 赵雅栋
审核员: 张宏杰