


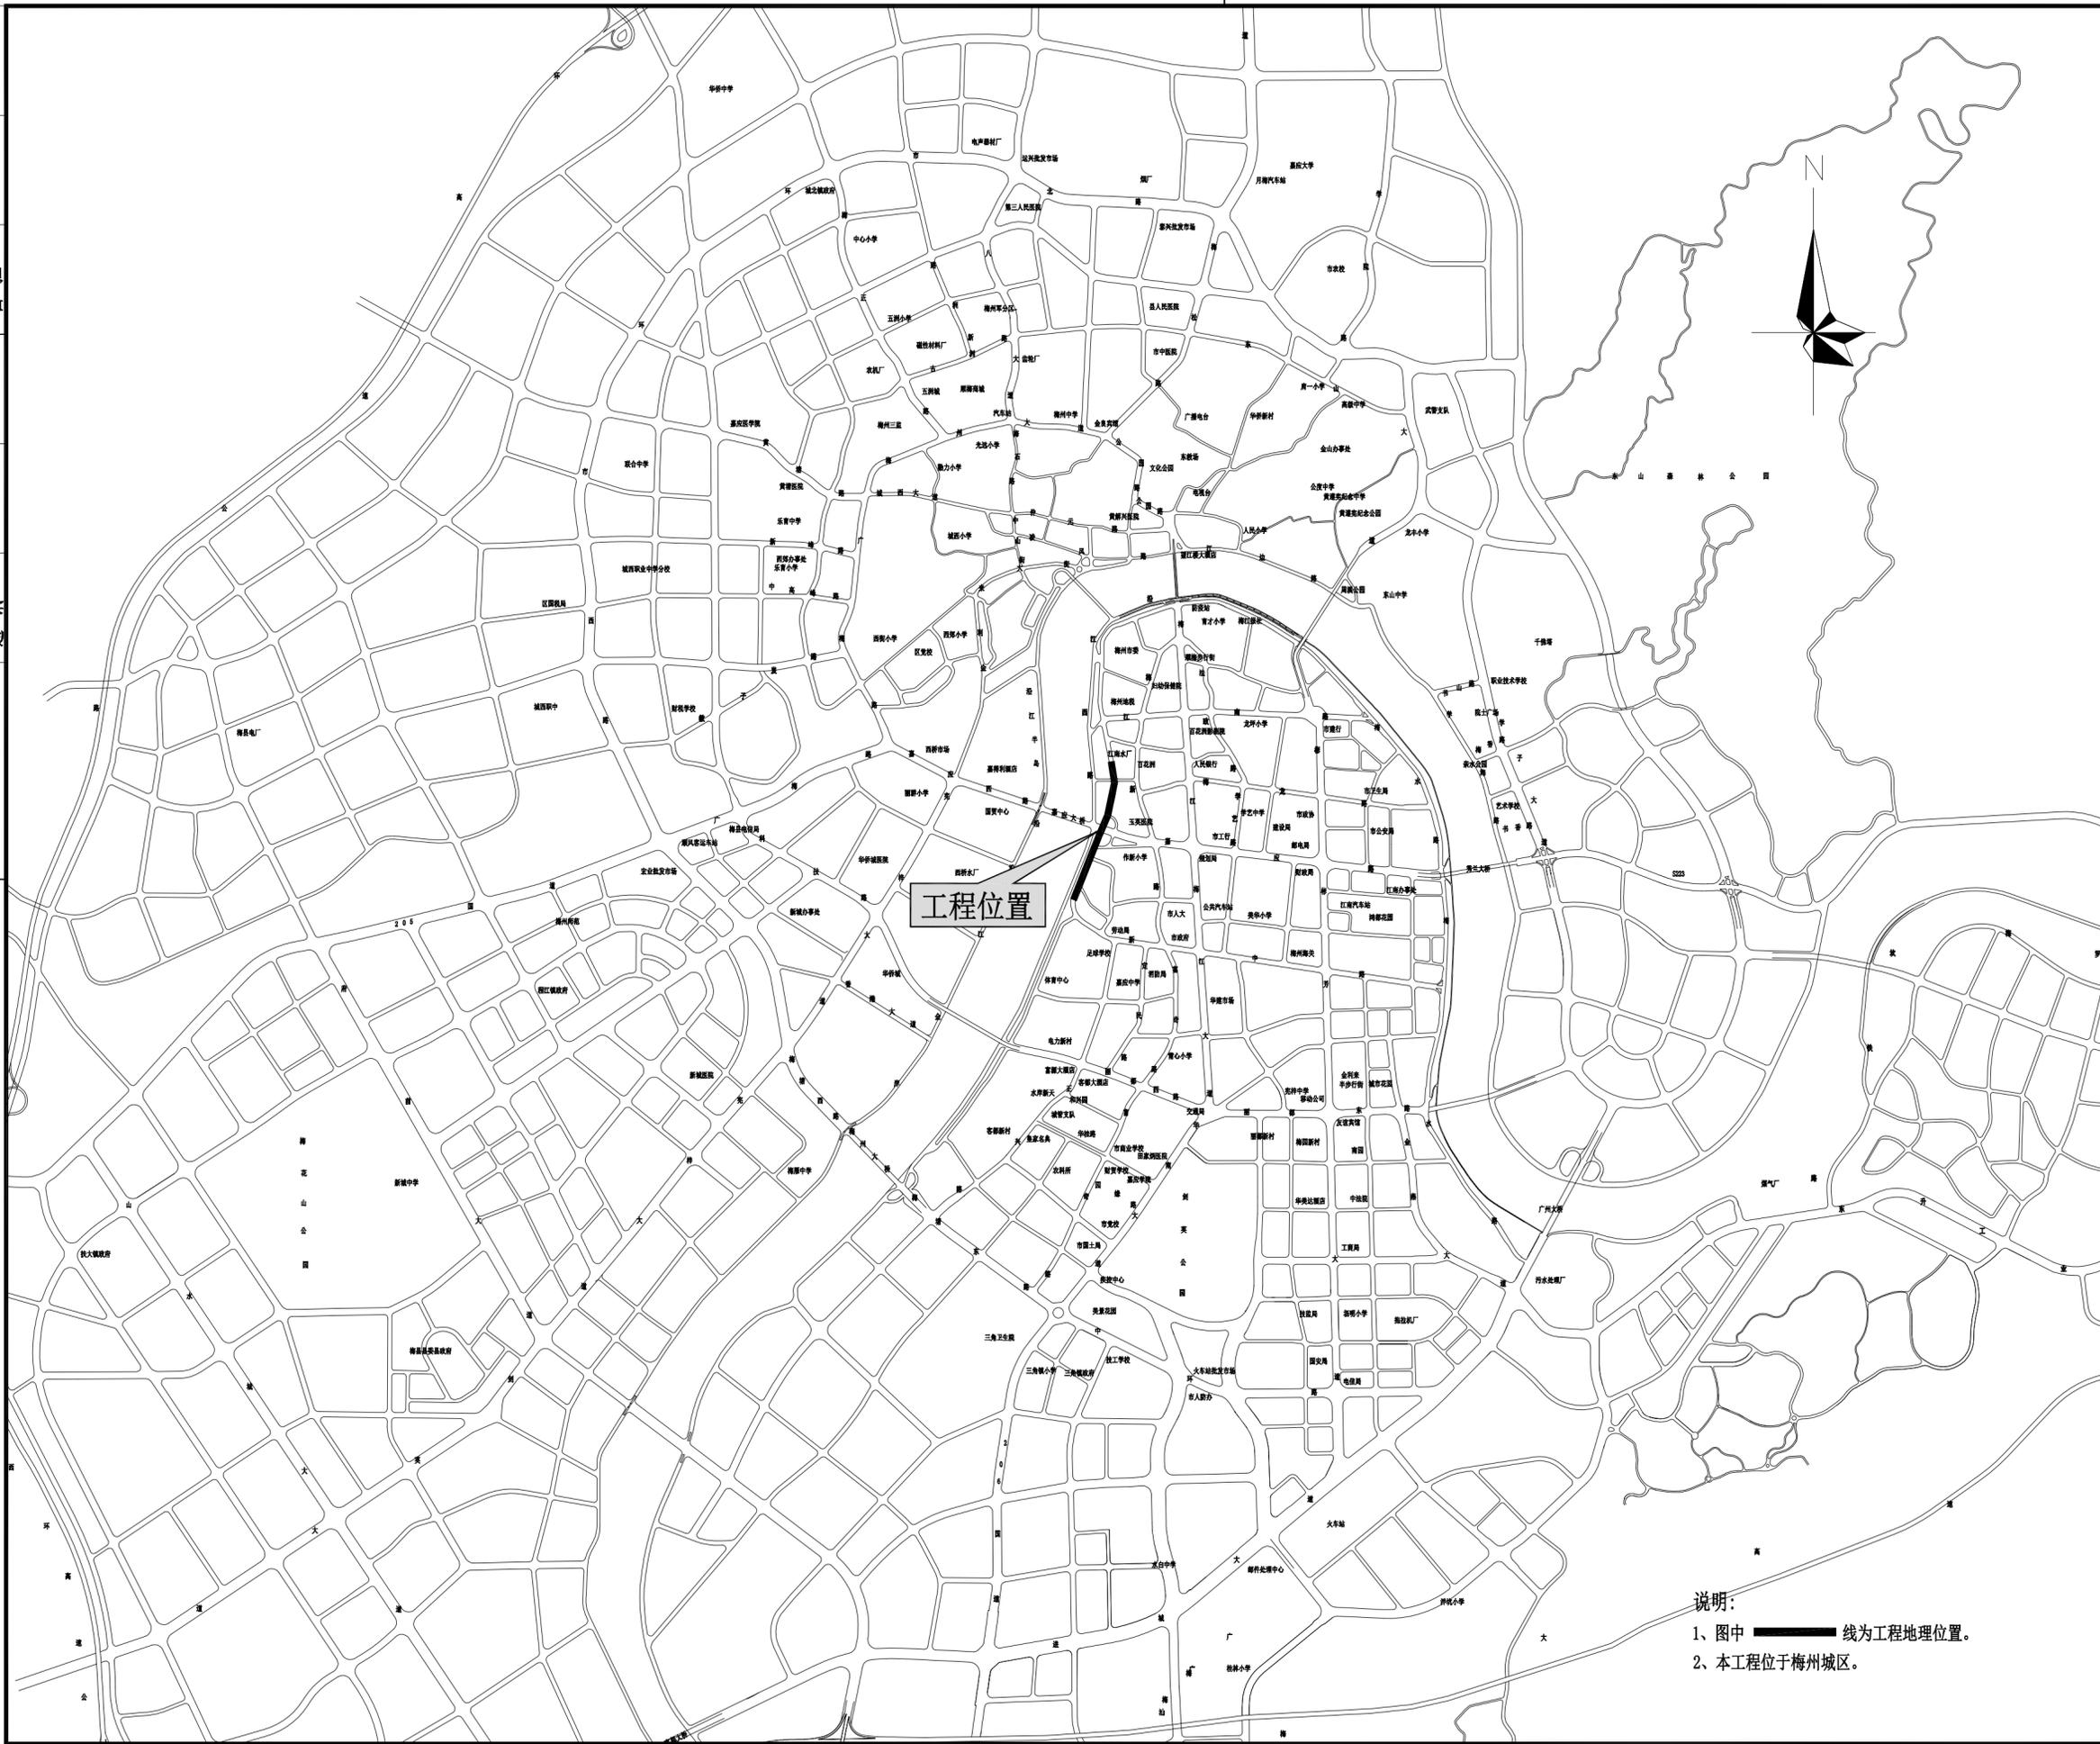

暖通  
给排水  
电气工程

暖通  
给排水  
电气工程



修改记录

序号	修改日期	修改内容

备注栏

广东诚实建设工程有限公司  
GUANGDONG CHENGSHI CONSTRUCTION ENGINEERING DESIGN CO.,LTD  
建筑专业甲级:A244003602 市政专业乙级:A244003602  
人防工程乙级:A244003602 勘察专业乙级:B244003602  
城乡规划编制乙级:粤自资规乙字22440011

审定	徐国强	
审核	谢庆成	
专业负责	温剑豪	
校对	罗勇	
设计	陈龙	
制图		

建设单位 梅州市清凉山供水有限公司

工程名称 梅州城区堤下路(江南路至剑英体育馆)道路工程-清凉山原水管工程

图纸内容 工程地图位置图

项目编号	2023-064	专业	给排水
日期	2023.09	设计阶段	规划报建
比例	1:25000	图号	S-01


盖章栏: 未盖本公司出图专用章无效

说明:  
1、图中 线为工程地理位置。  
2、本工程位于梅州城区。



# 剑英体育馆至江南水厂堤下路规划新增原水管项目现状地形3

## 堤下路规划新增原水管项目现状地形3

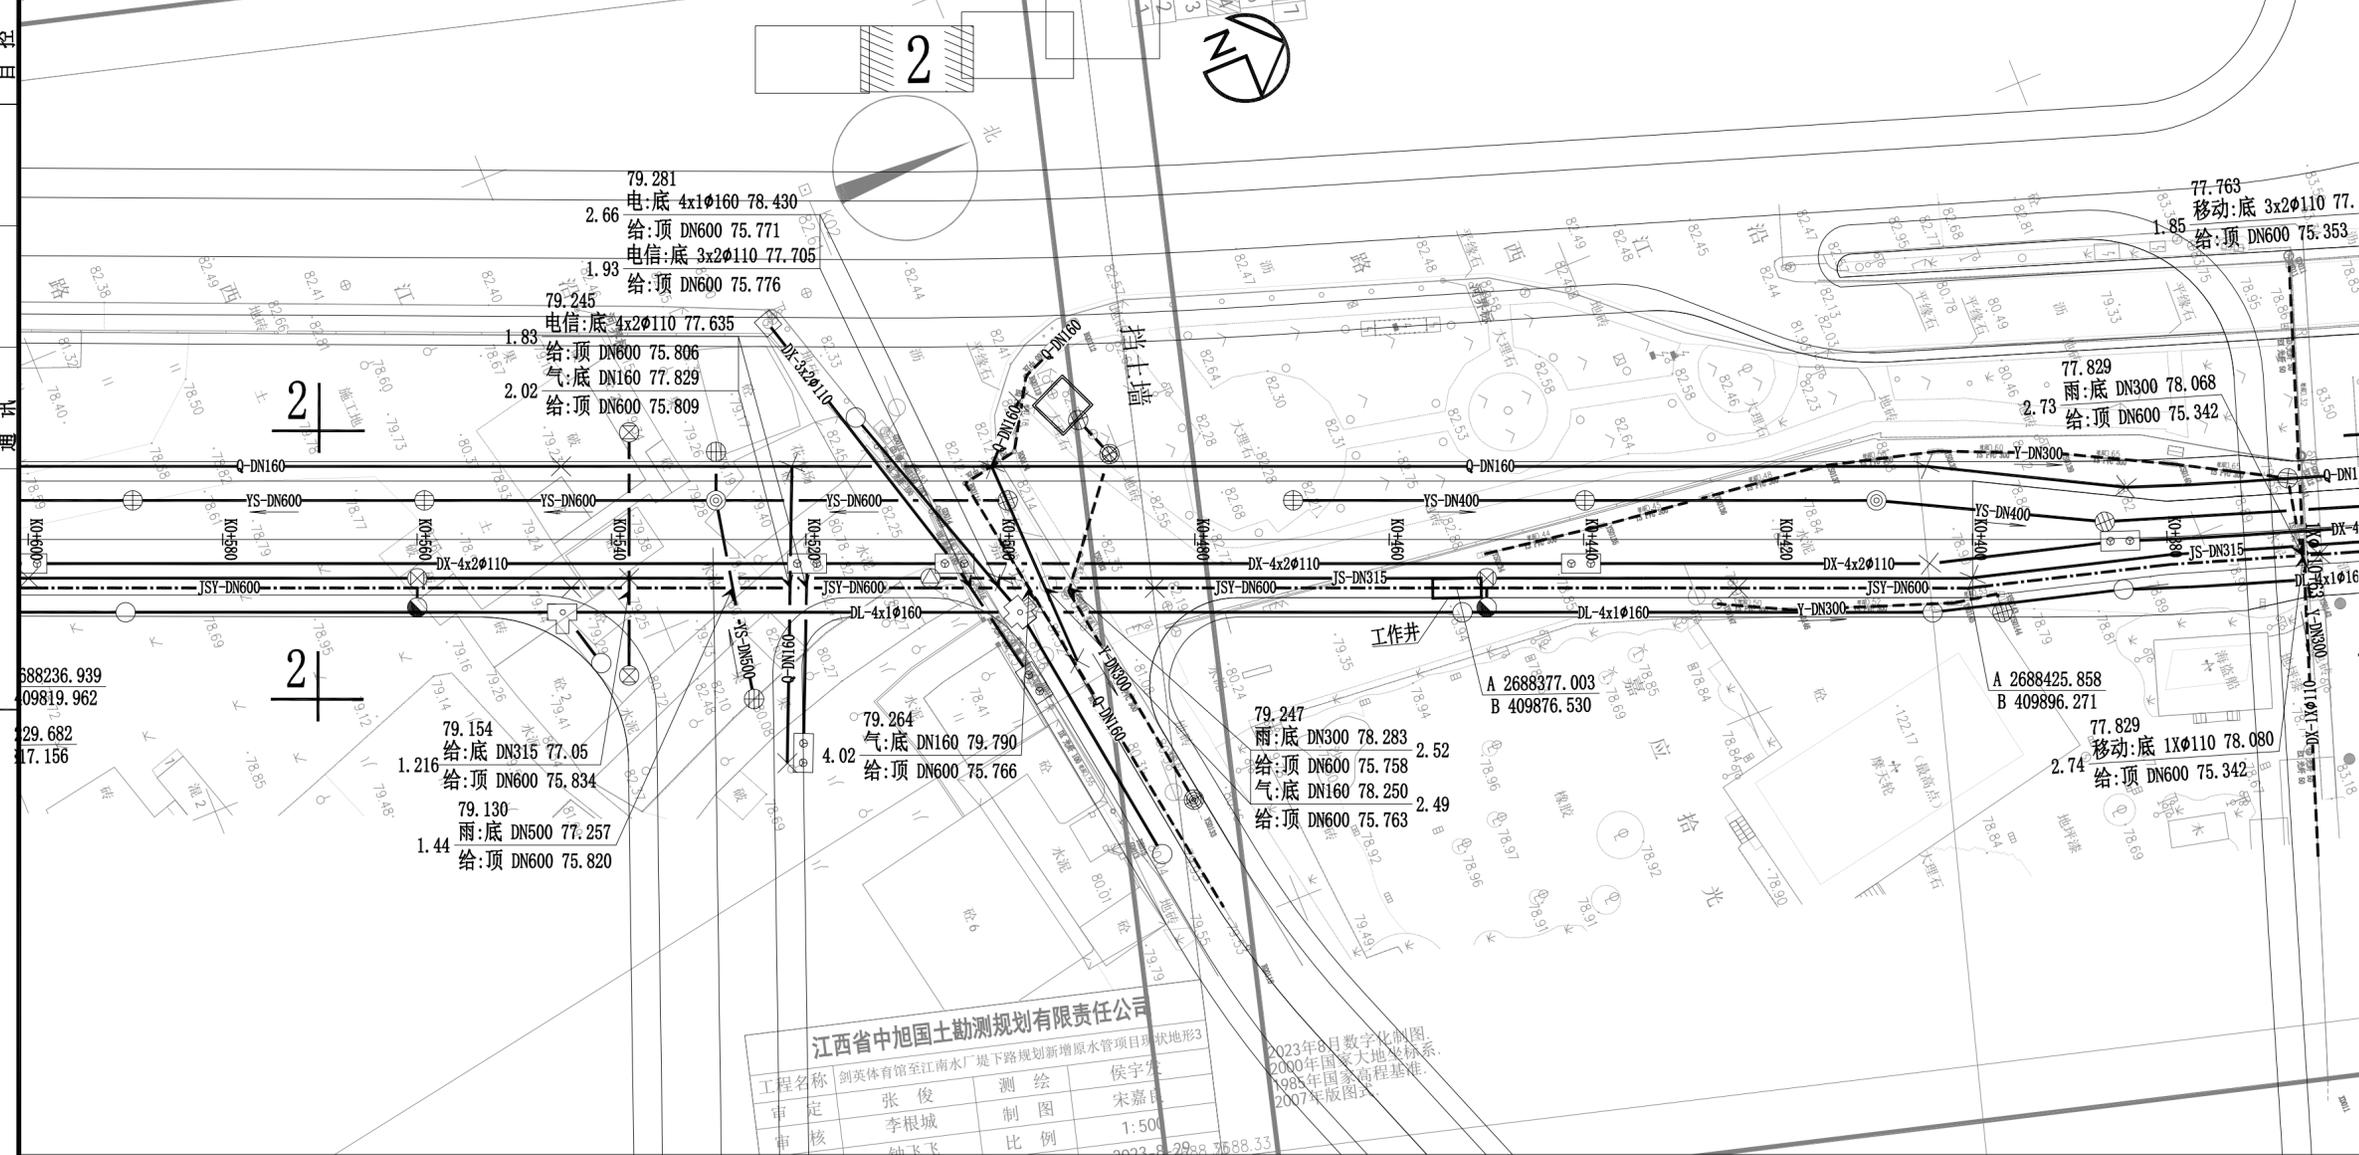

修改记录		
序号	修改日期	修改内容

备注栏		

广东诚实建设工程有限公司  
 GUANGDONG CHENGSHI CONSTRUCTION ENGINEERING DESIGN CO.,LTD  
 建筑专业甲级:A244003602 市政专业乙级:A244003602  
 人防工程乙级:A244003602 勘察专业乙级:B244003602  
 城乡规划编制乙级:粤自资规乙字22440011

审定	徐国强	
审核	谢庆成	
专业负责	温剑豪	
校对	罗勇	
设计	陈龙	

建设单位	梅州市清凉山供水有限公司		
工程名称	梅州城区堤下路(江南路至剑英体育馆)道路工程-清凉山原水管工程		
图纸内容	给水管道路平面图-02		
项目编号	2023-064	专业	给排水
日期	2023.09	设计阶段	规划报建
比例	1:500	图号	S-02-02

盖章栏: 未盖本公司出图专用章无效

江西省中旭勘测规划有限责任公司			
工程名称	剑英体育馆至江南水厂堤下路规划新增原水管项目现状地形3	测绘	侯宇东
审定	张俊	制图	宋嘉良
审核	李根城	比例	1:500
	钟飞飞		

2023年8月数字化制图。  
 2000年国家大地坐标系。  
 1985年国家高程基准。  
 2007年版图式。

### 图例

DL	规划电力排管	Y	现状雨水管道		电力埋管检查井		通信人孔井		给水排气阀井	DN200 管道管径
DX	规划通信管道	JS	现状给水管道		电力埋管十字井		规划市政消防栓		给水排泥阀井	
JS	规划给水管道	DX	现状通信管道		电力埋管T字井		给水阀门井		雨水、污水检查井	1.64 给:底 DN200 111.001 雨:顶 2000x1800 109.365
Y	规划雨水管道	Q	现状燃气管道							规划管线交叉点控制标高
Q	规划燃气管道									
JSY	本次规划原水管道路									


说明:  
 1、本工程的坐标系统采用国家2000坐标系统, 高程系统采用1985黄海高程系统。  
 2、本图尺寸除管径以毫米计外, 其余均以米计。  
 3、本图比例为1:500。






给水工程

排水工程

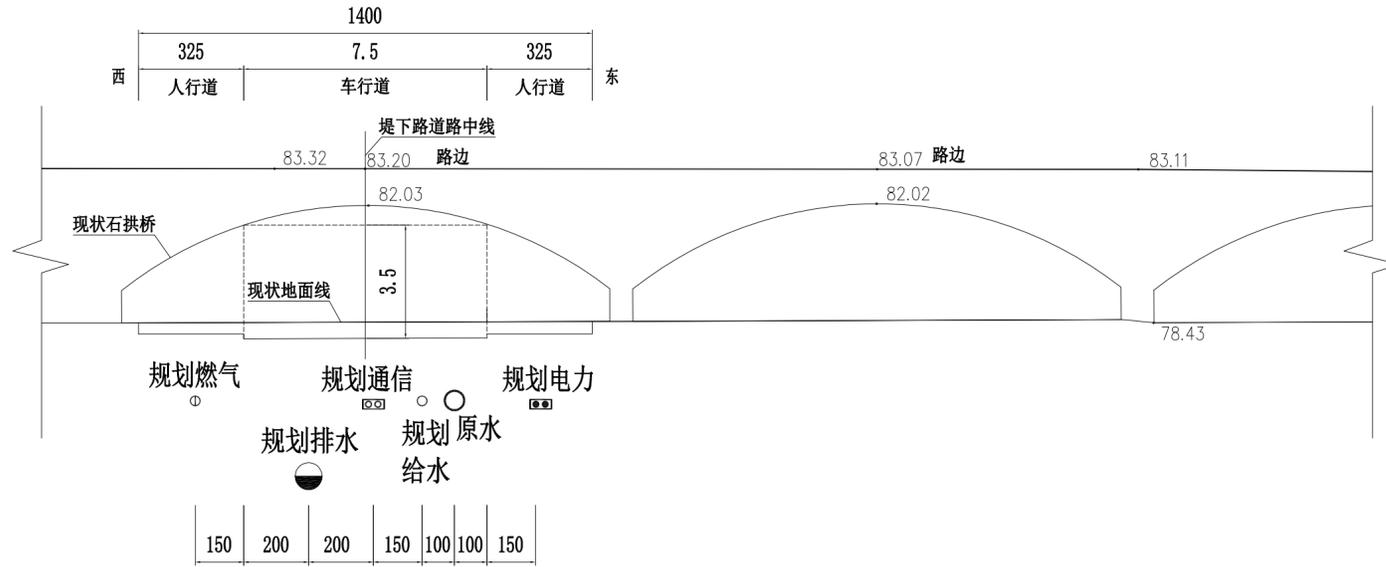


3-3 给水管道横断面示意图

规划路段

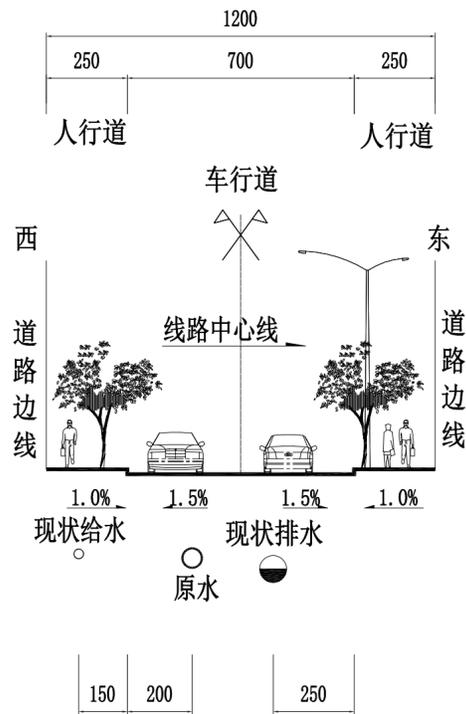


1-1 给水管道横断面示意图

现状路段

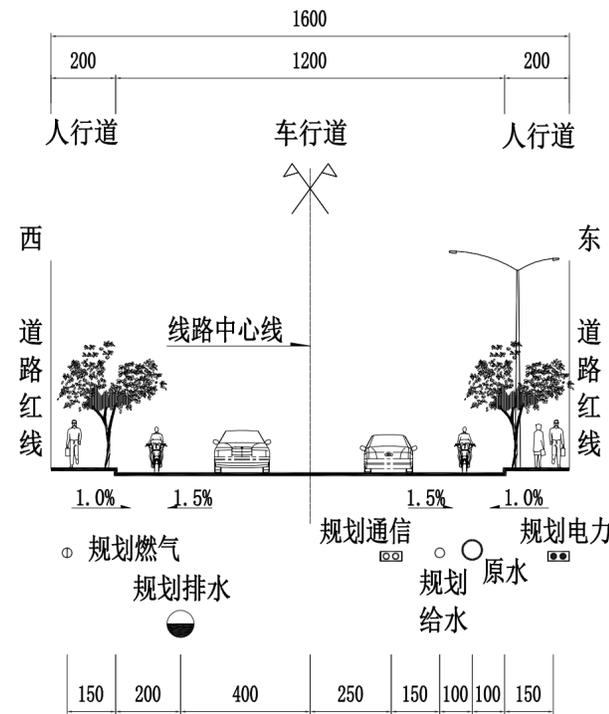

2-2 给水管道横断面示意图

规划路段

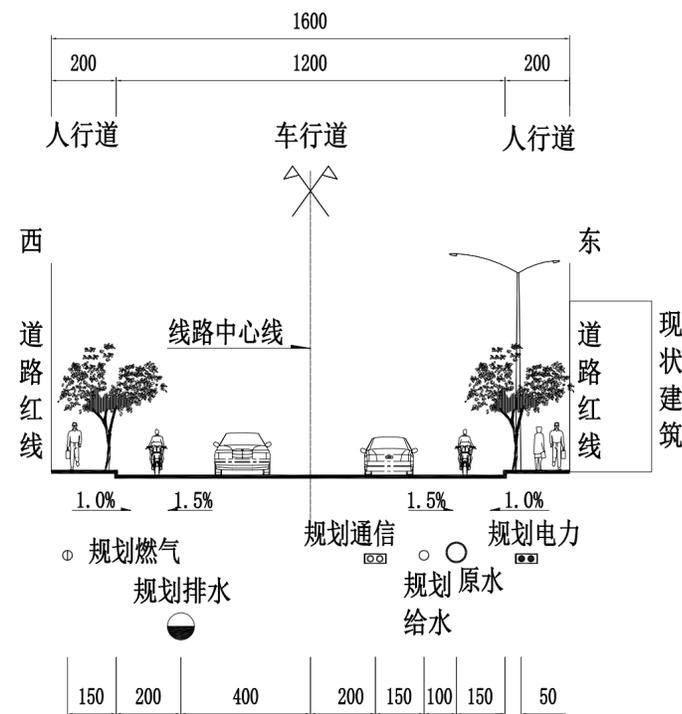

4-4 给水管道横断面示意图

规划路段

修改记录

序号	修改日期	修改内容

备注栏

广东诚实建设工程有限公司  
GUANGDONG CHENGSHI CONSTRUCTION ENGINEERING DESIGN CO.,LTD

建筑专业甲级:A244003602 市政专业乙级:A244003602  
人防工程乙级:A244003602 勘察专业乙级:B244003602  
城乡规划编制乙级:粤自资规乙字22440011

审定	徐国强	
审核	谢庆成	
专业负责	温剑豪	
校对	罗勇	
设计	陈龙	
制图		

建设单位 梅州市清凉山供水有限公司

工程名称 梅州城区堤下路(江南路至剑英体育馆)道路工程-清凉山原水管工程

图纸内容 给水管道横断面示意图

项目编号	2023-064	专业	给排水
日期	2023.09	设计阶段	规划报建
比例		图号	S-03

盖章栏: 未盖本公司出图专用章无效