




梅州市梅县区城镇建设用地勘测定界图

单位: m.m²

红线面积: 1587平方米

坐落: 梅县区白渡镇沙坪村

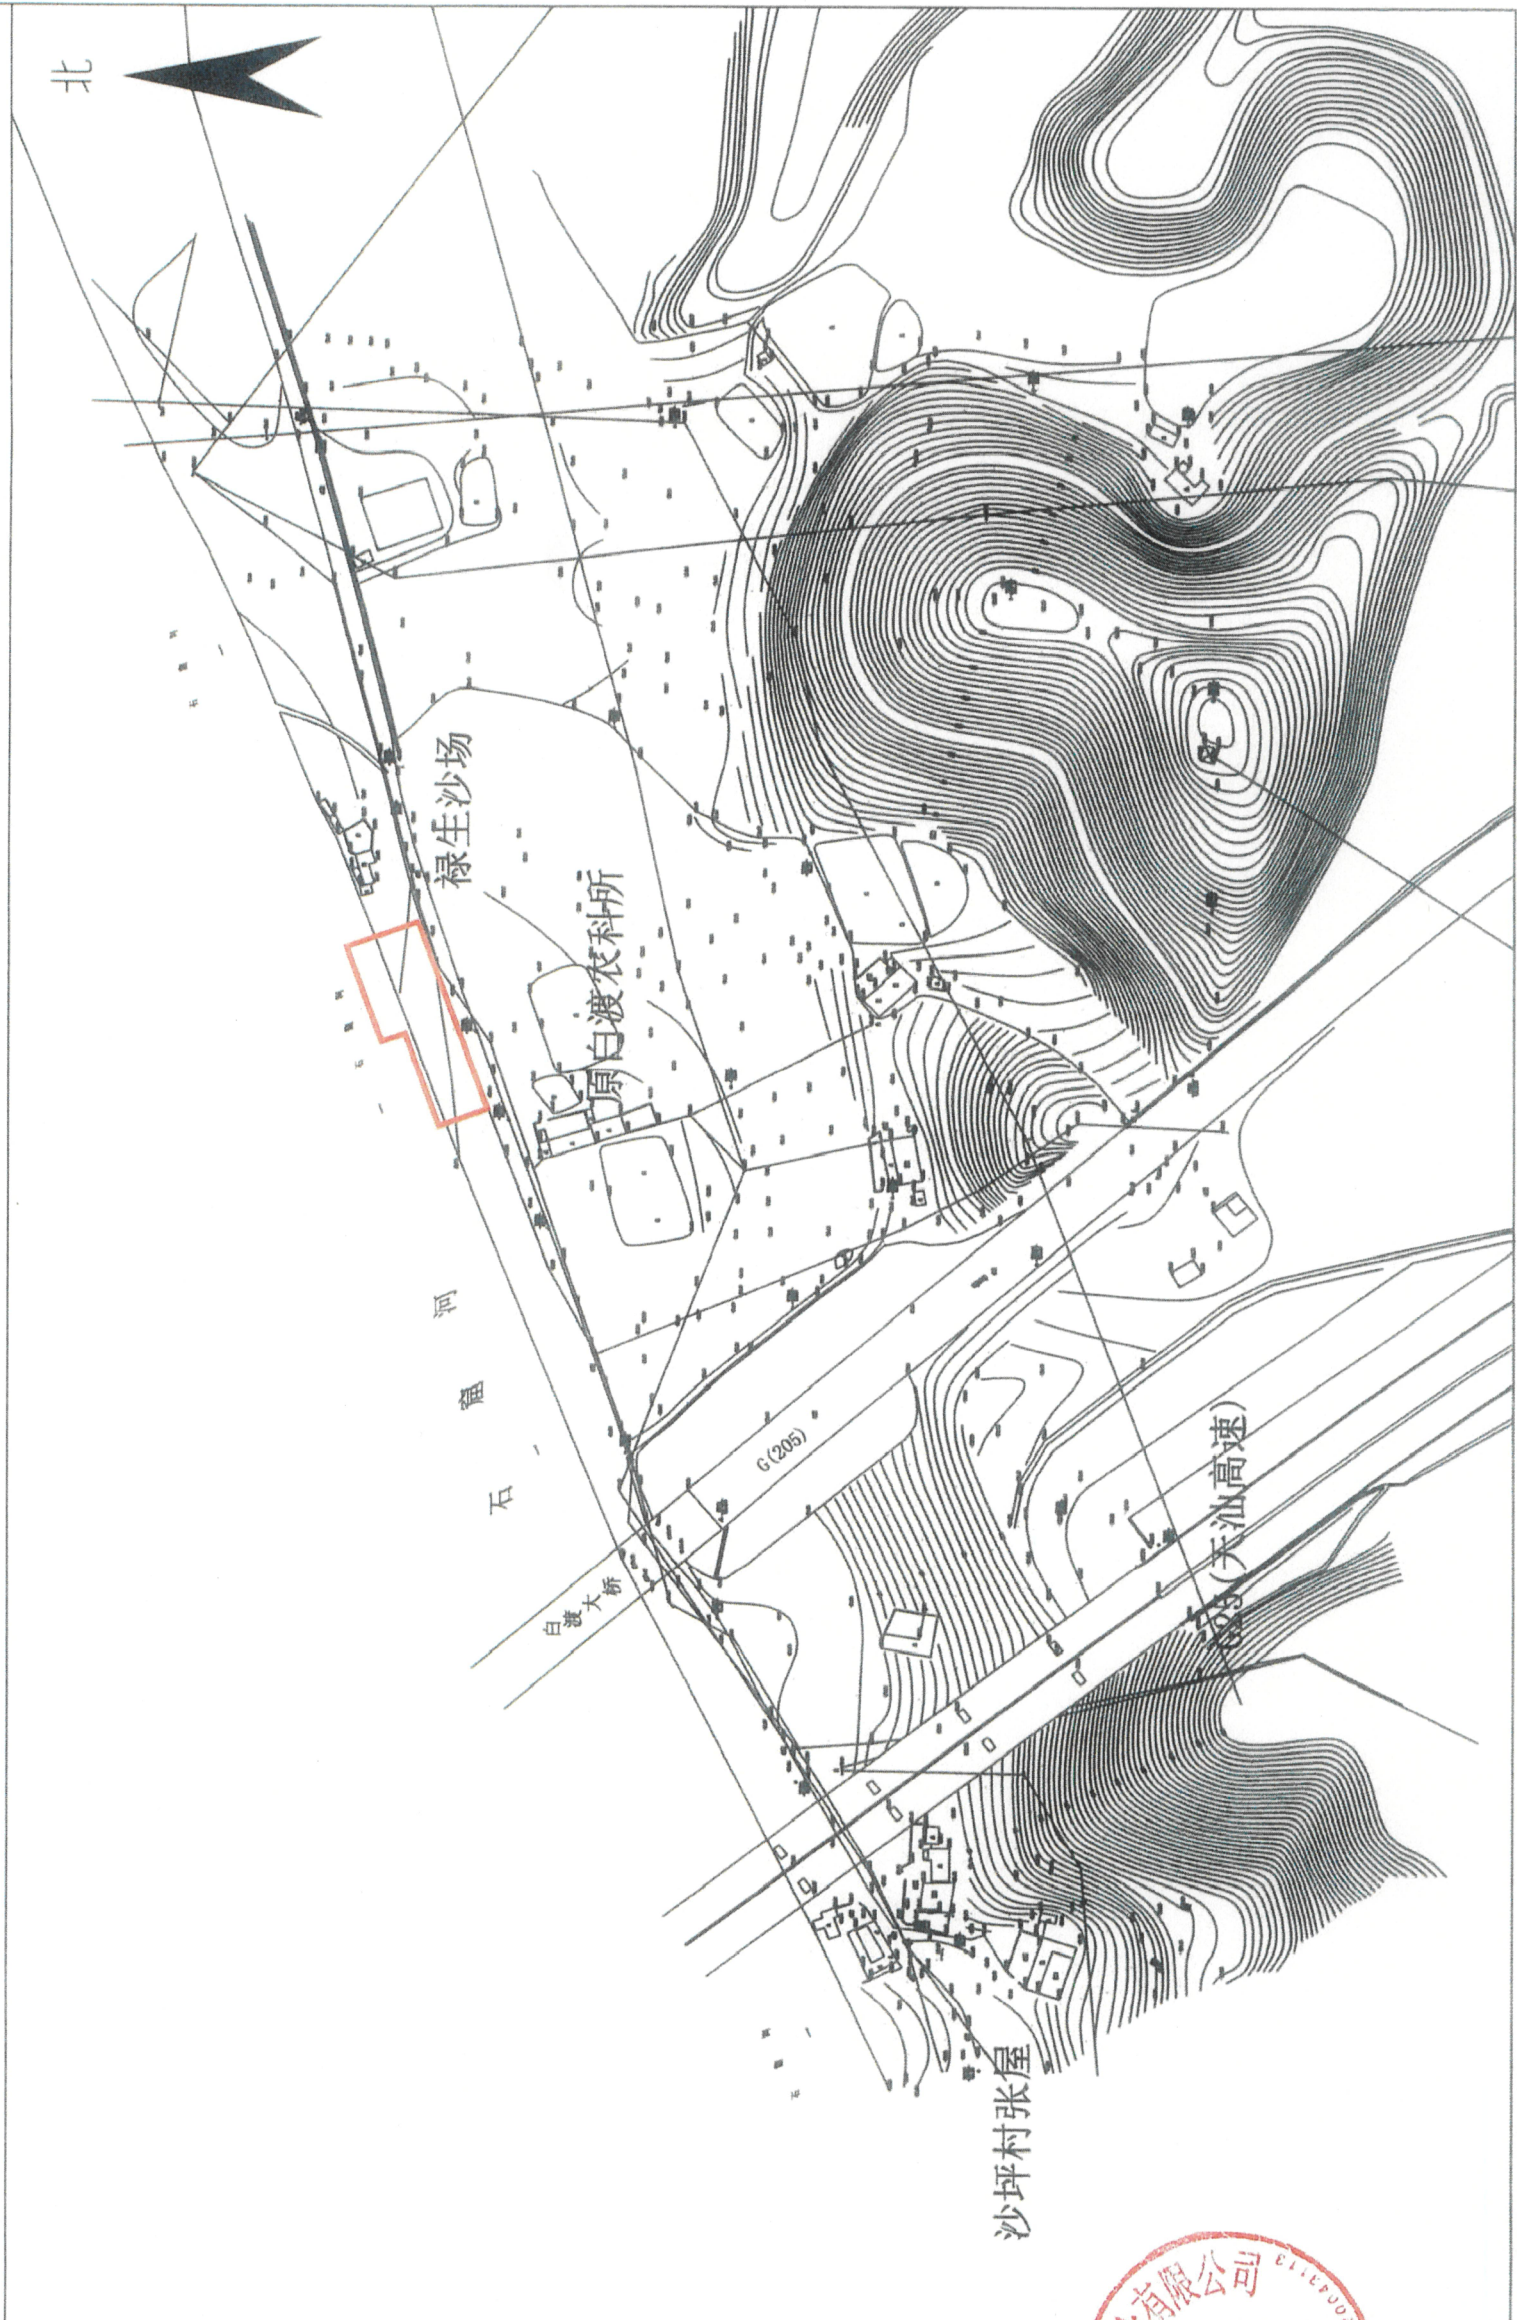

测绘编号: BP220901
测绘日期: 2022年09月02日
审核日期: 2023年05月23日

1:2500

测绘员: 安东旭
审核员: 刘海添

梅州市海河水利水电设计有限公司






梅州市梅县区城镇建设用地勘测定界图

单位: m.m²

红线面积: 19387平方米

坐落: 梅县区白渡镇悦一村

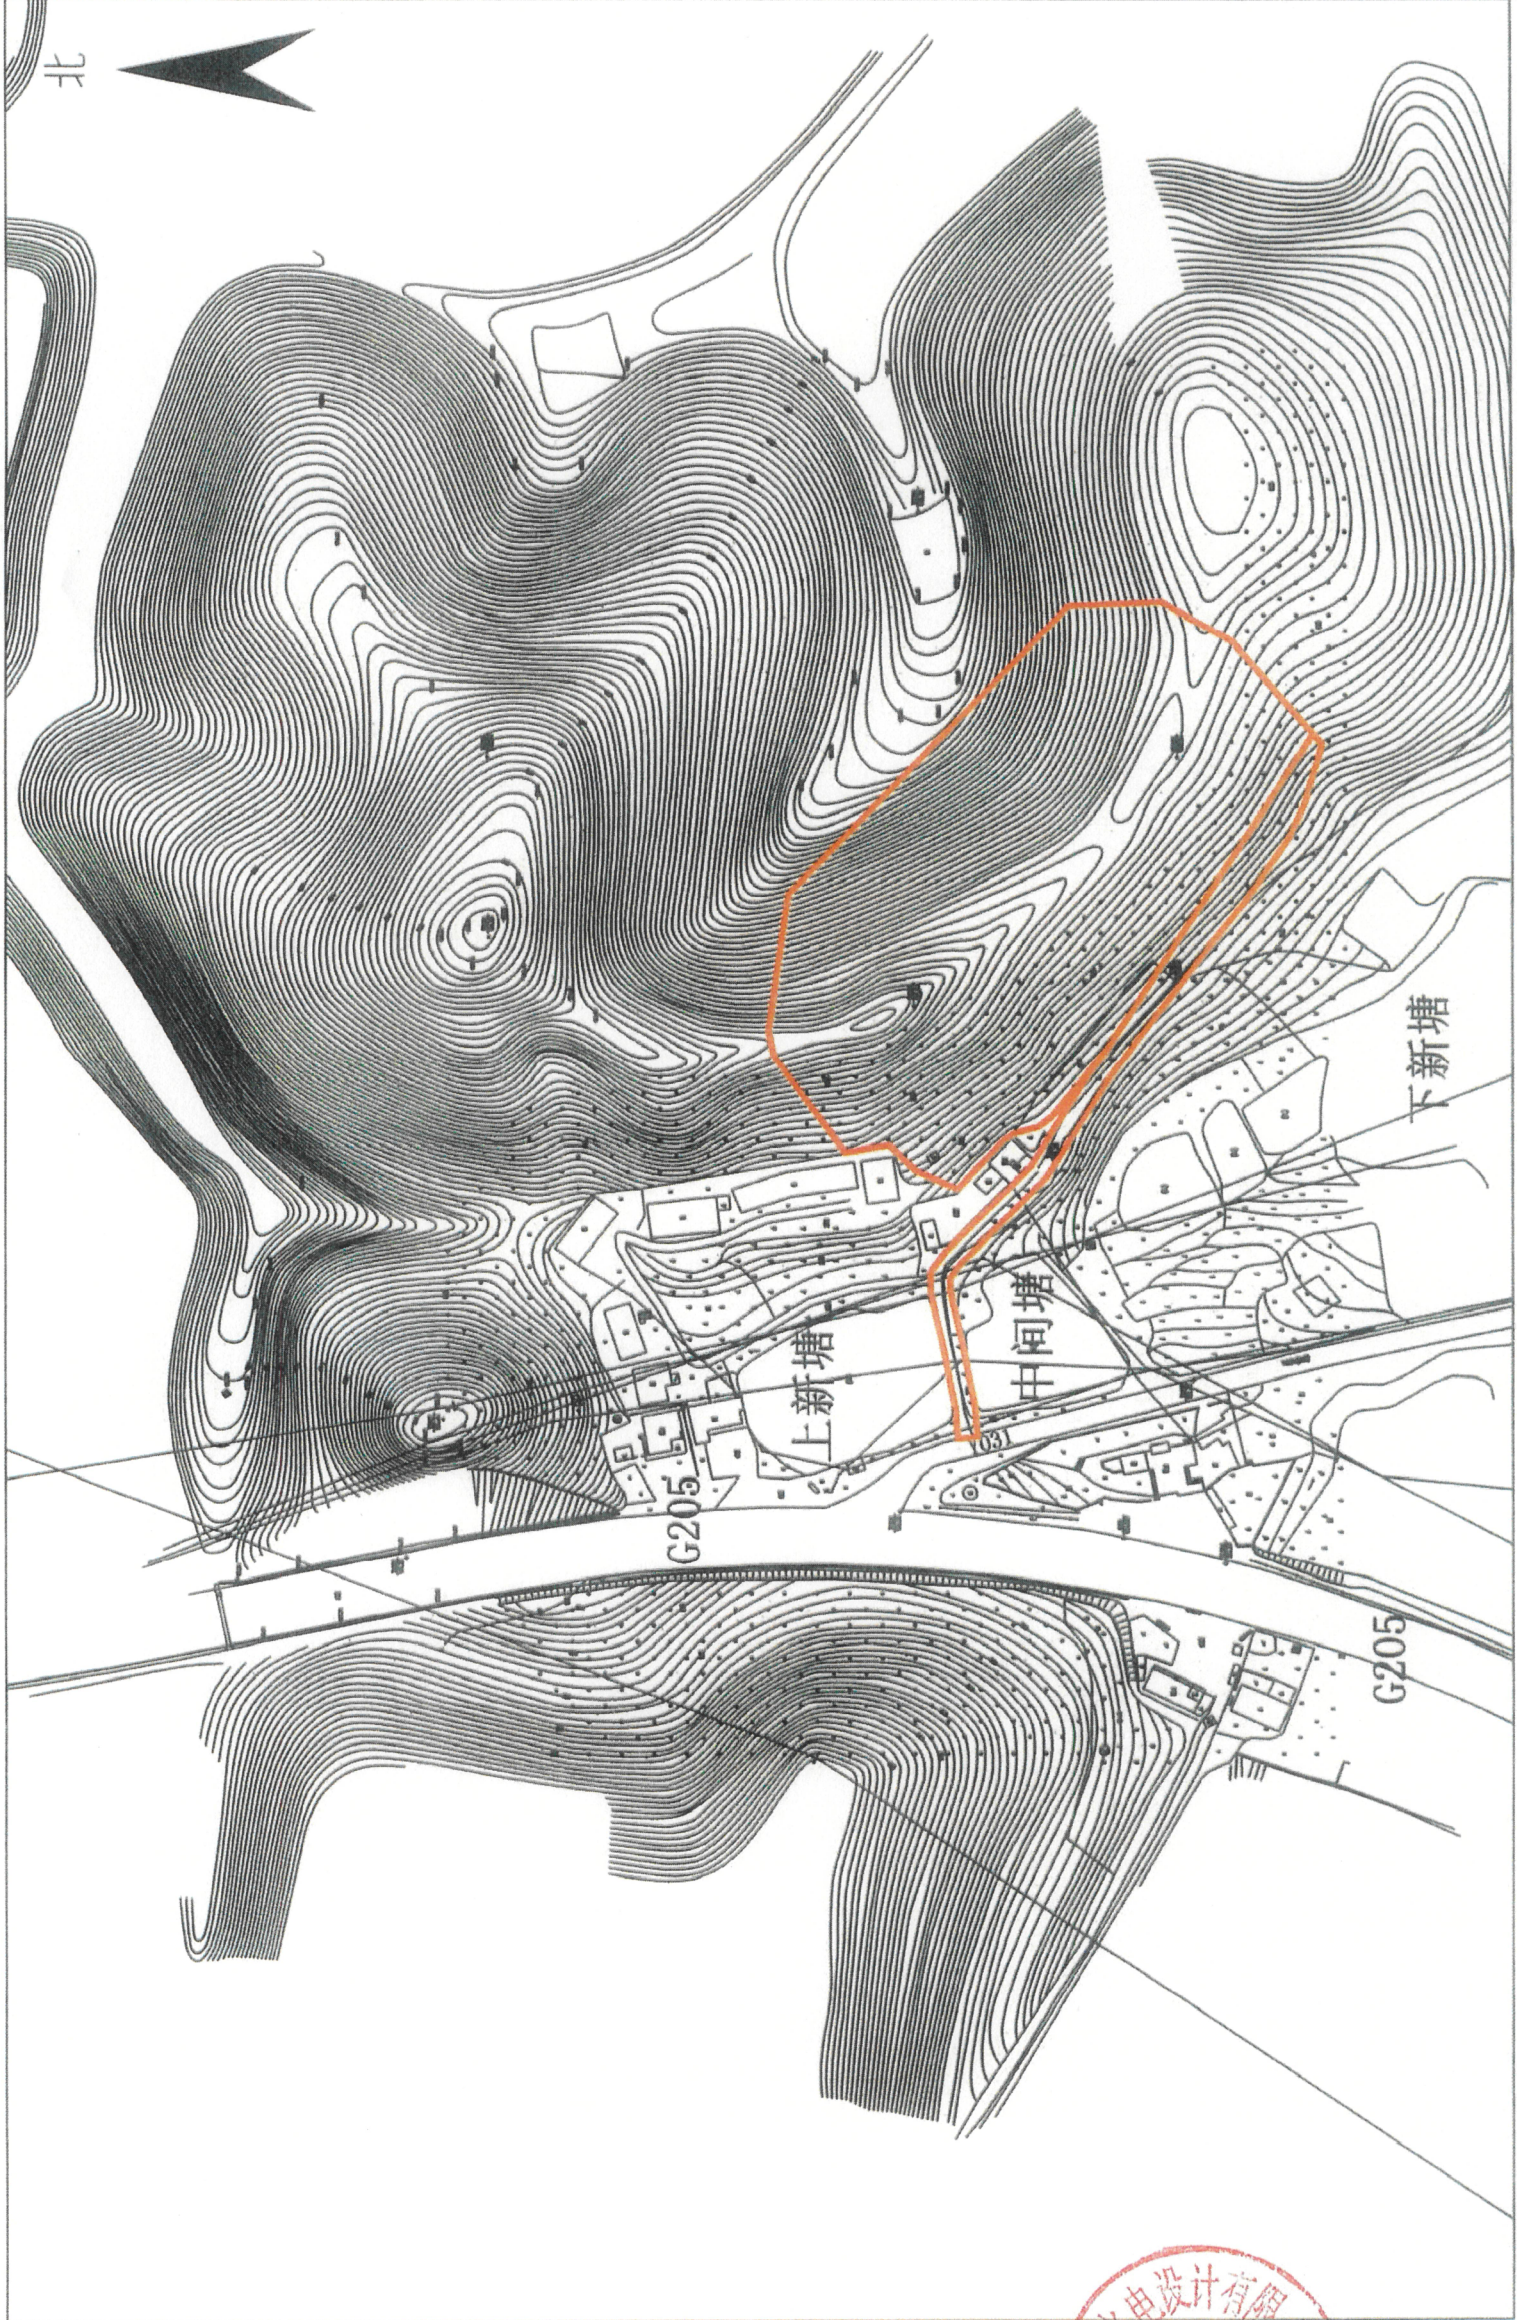

梅州市海河水利水电设计有限公司



测绘编号: BP220902
测绘日期: 2022年09月02日
审核日期: 2023年05月23日

1:2200

测绘员: 安东旭
审核员: 刘海添