


梅州市城镇建设用地勘测定界图

单位: m , m²

红线内面积:25443.00平方米

坐落:梅江区长沙镇澄滩村

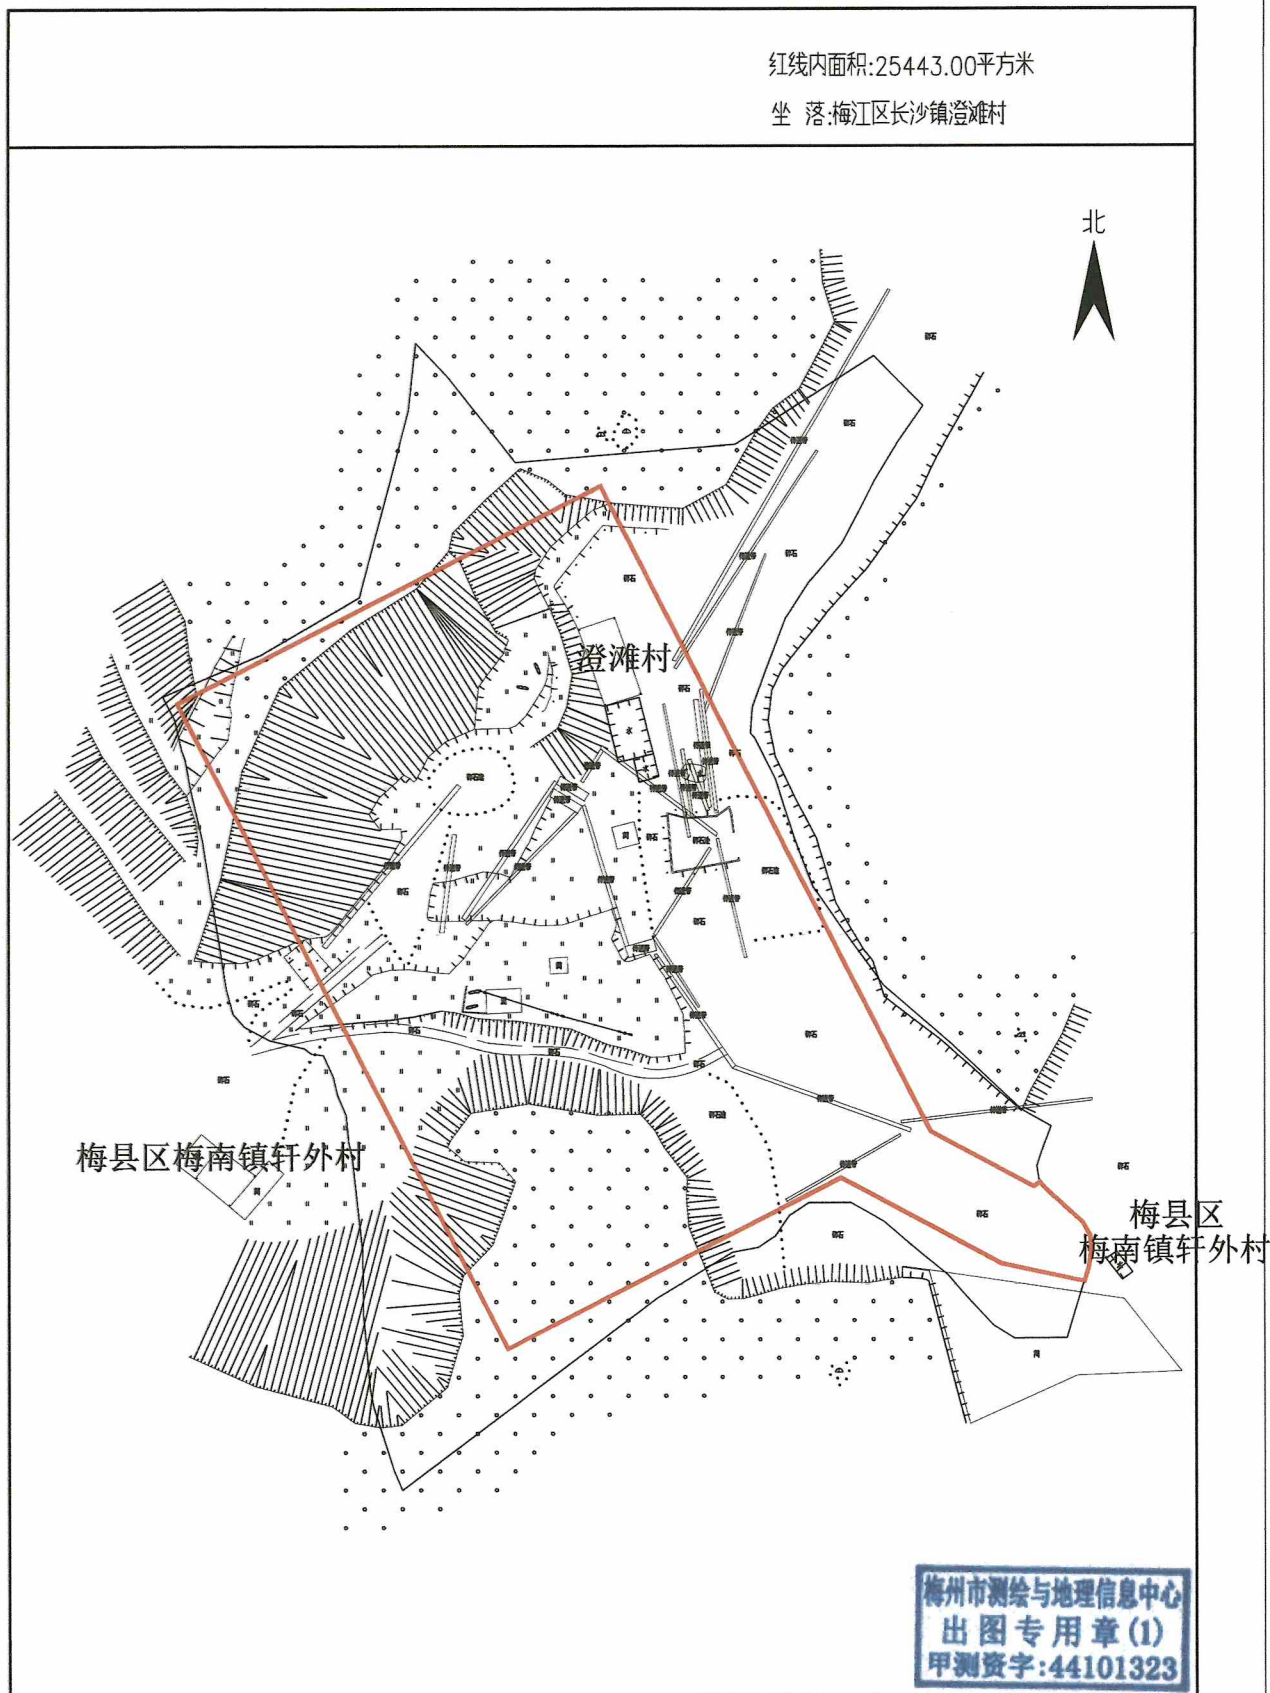

梅州市测绘与地理信息中心

测绘编号:B23003

测绘日期:2023年01月

审核日期:2023.6.5

1:1500

测绘员:林海泉、李美兰

审核员:黄雄杰