


梅州市梅县区城镇建设用地图

单位: m.m²



红线面积: 15685平方米 (两块合计)

坐落: 梅县区扶大高新区三葵村

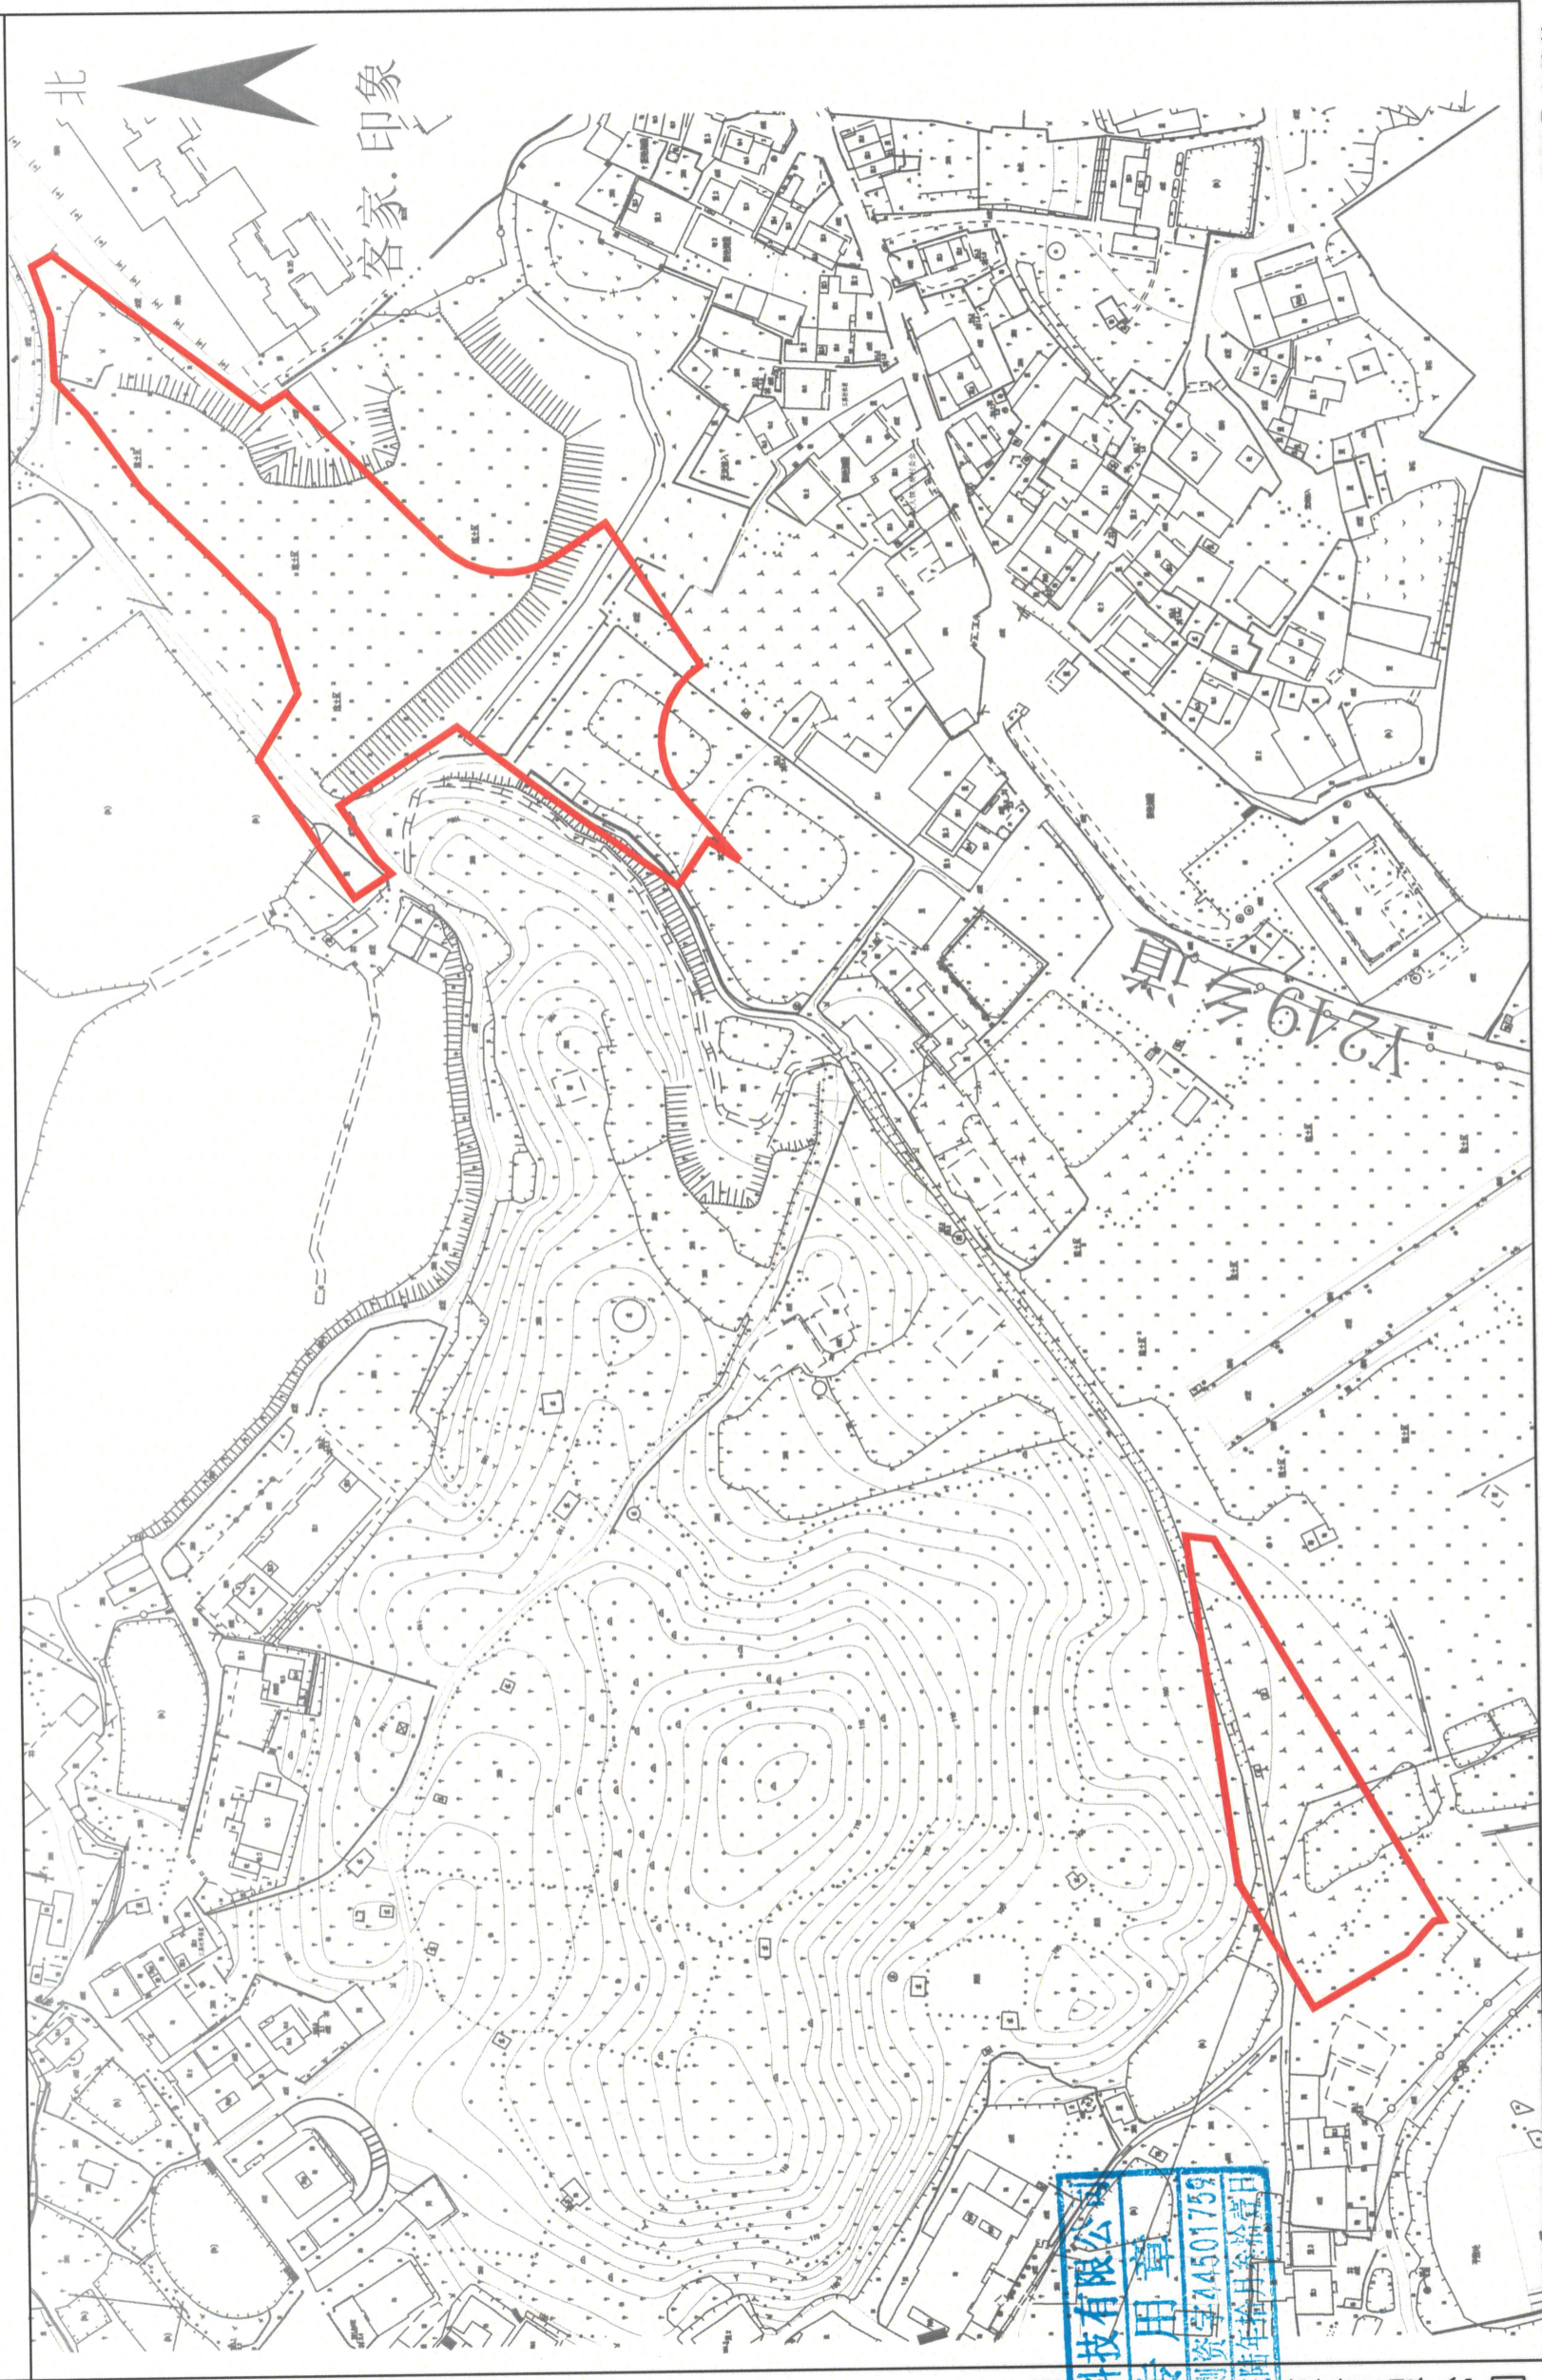

梅州市鸿丰科技有限公司



测绘编号: BP220301
 测绘日期: 2022年07月6日
 审核日期: 2022年07月6日

1:2000

测绘员: 赵雅祯
 审核员: 张宏杰