


梅州市梅县区城镇建设用地勘测定界图

单位: m.m²

红线面积: 36210平方米 (两块合计)

坐落: 梅县区南口镇瑶燕村

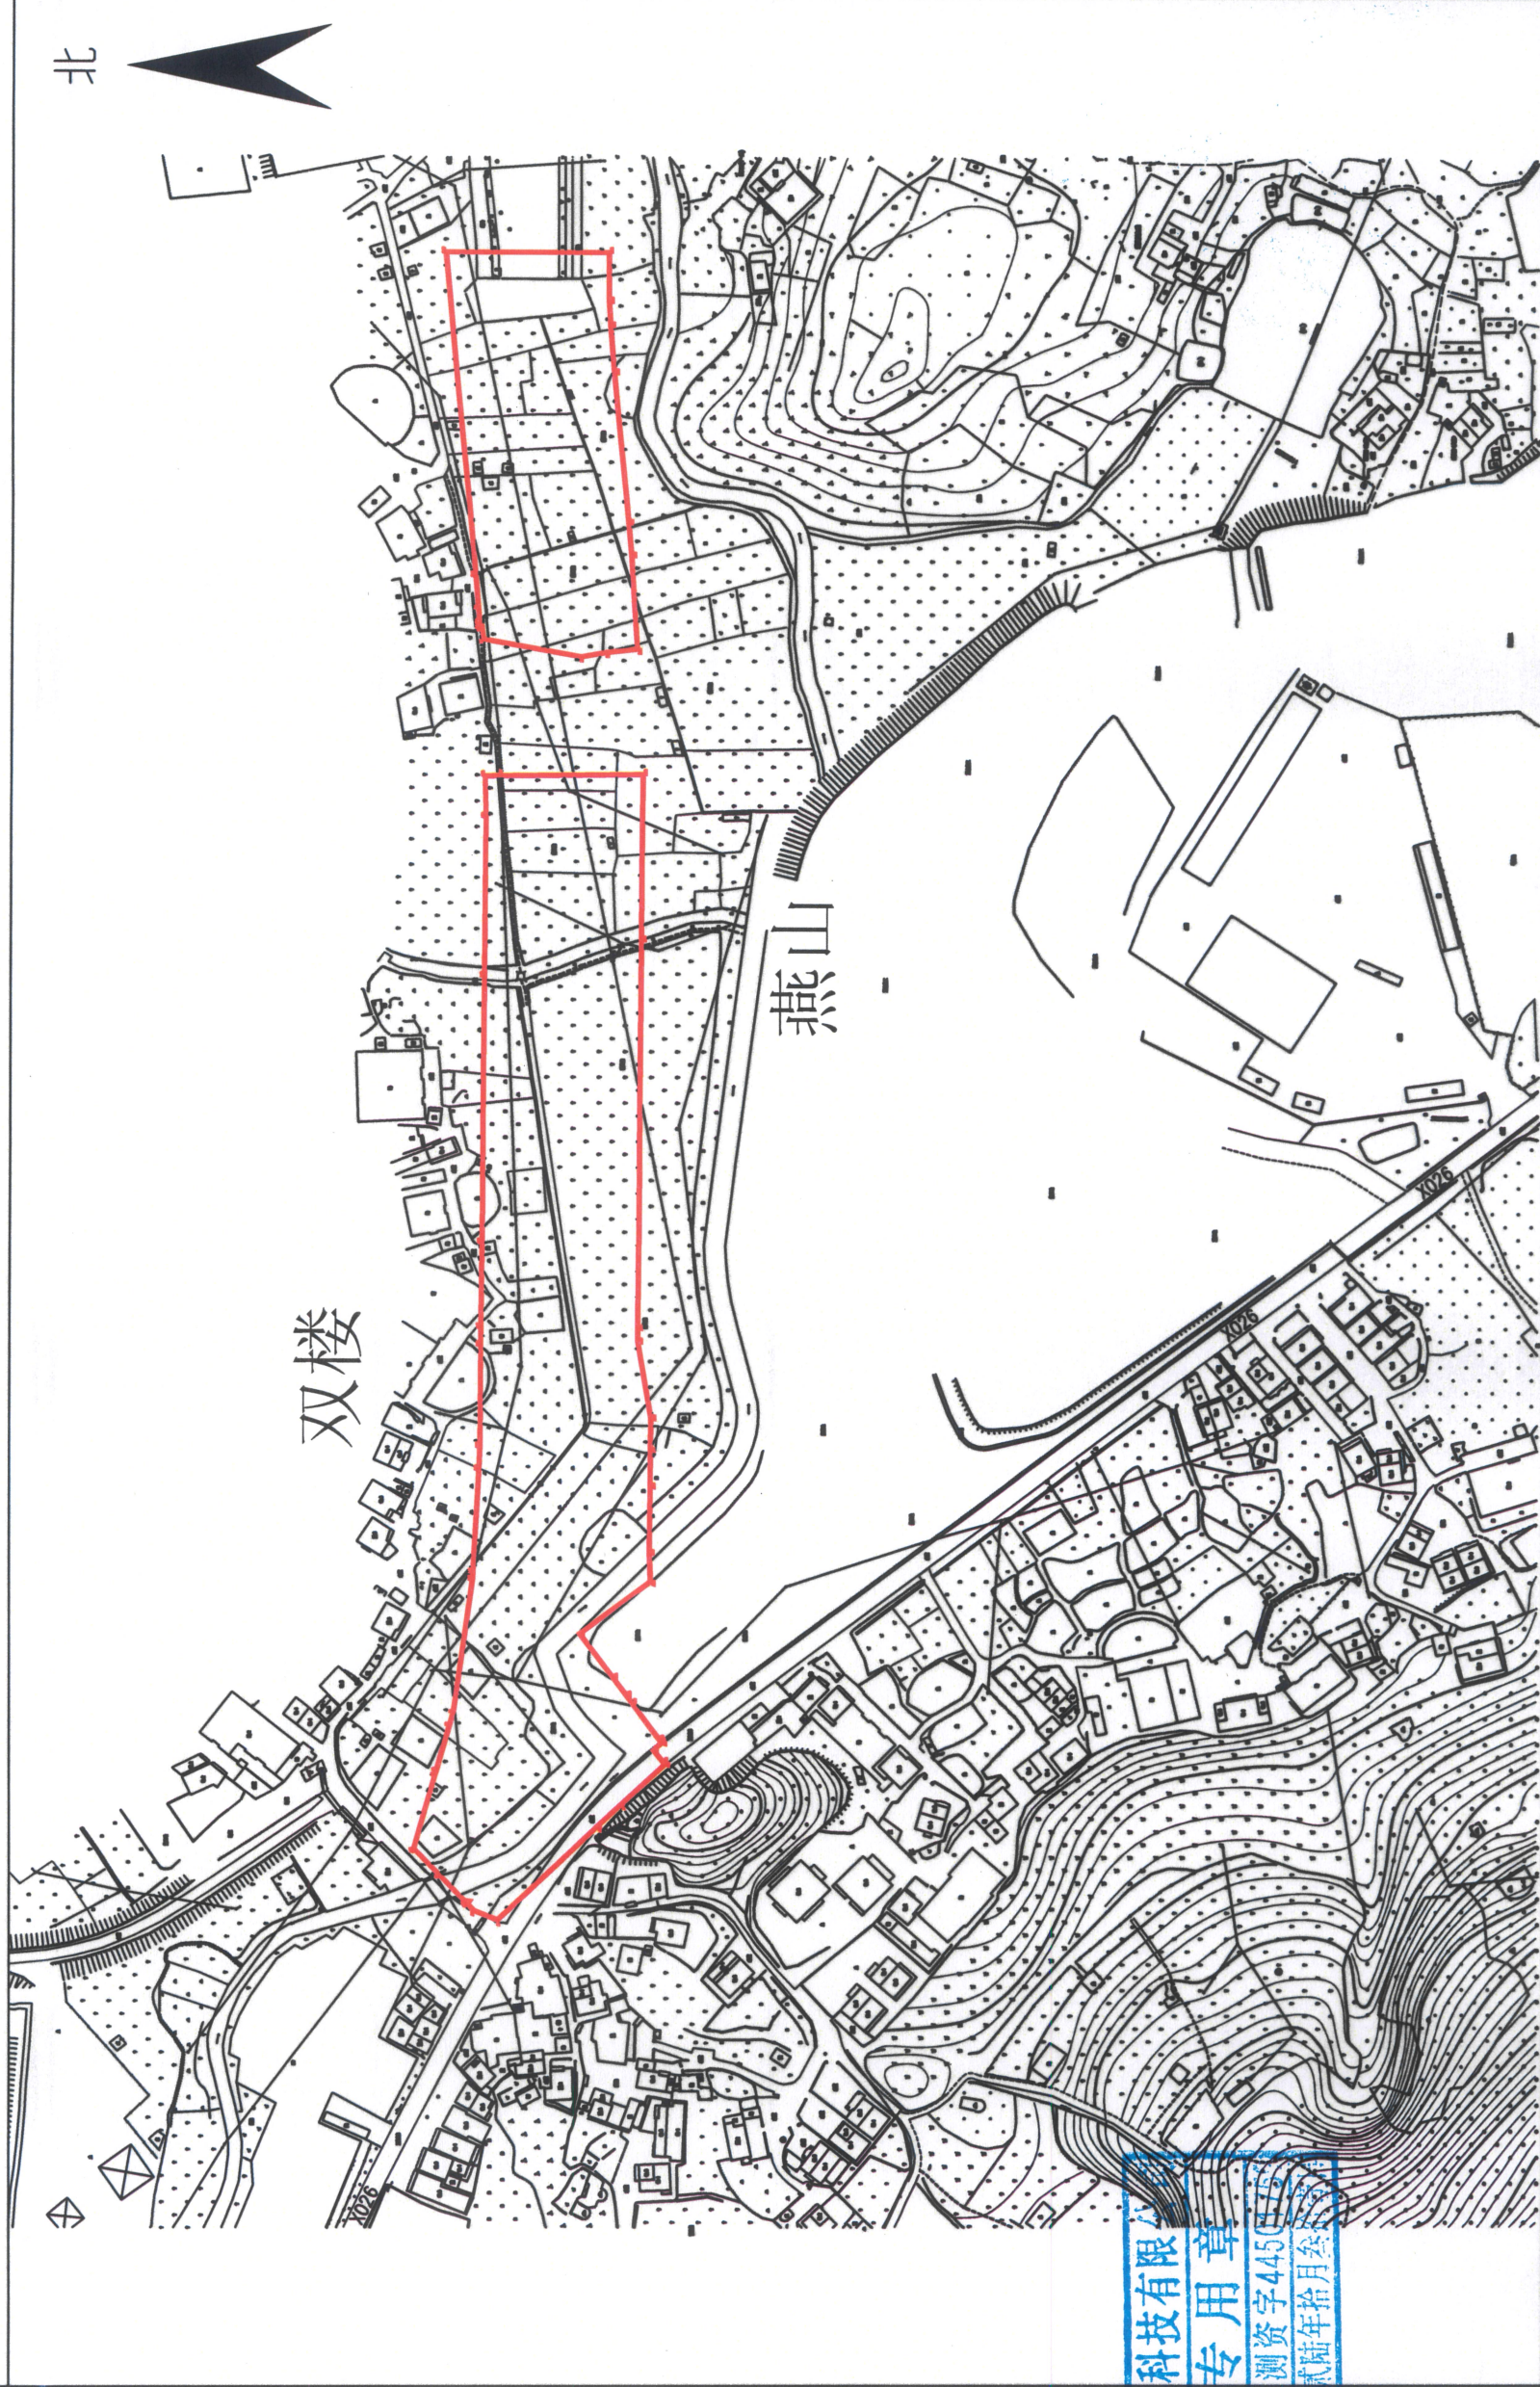

测绘编号: BP201701
测绘日期: 2020年9月8日
审核日期: 2020年9月8日

1:2800

测绘员: 赵雅栋
审核员: 张宏杰

梅州市鸿丰科技有限公司

梅州市鸿丰科技有限公司
出图专用章
证书编号: 测资字44500155
有效期至: 2026年拾月叁拾日