


梅州市梅县区城镇建设用地勘测定界图

单位：m.m²



红线面积：71679平方米

坐落：梅县区扶大高新区三葵村、三丰村

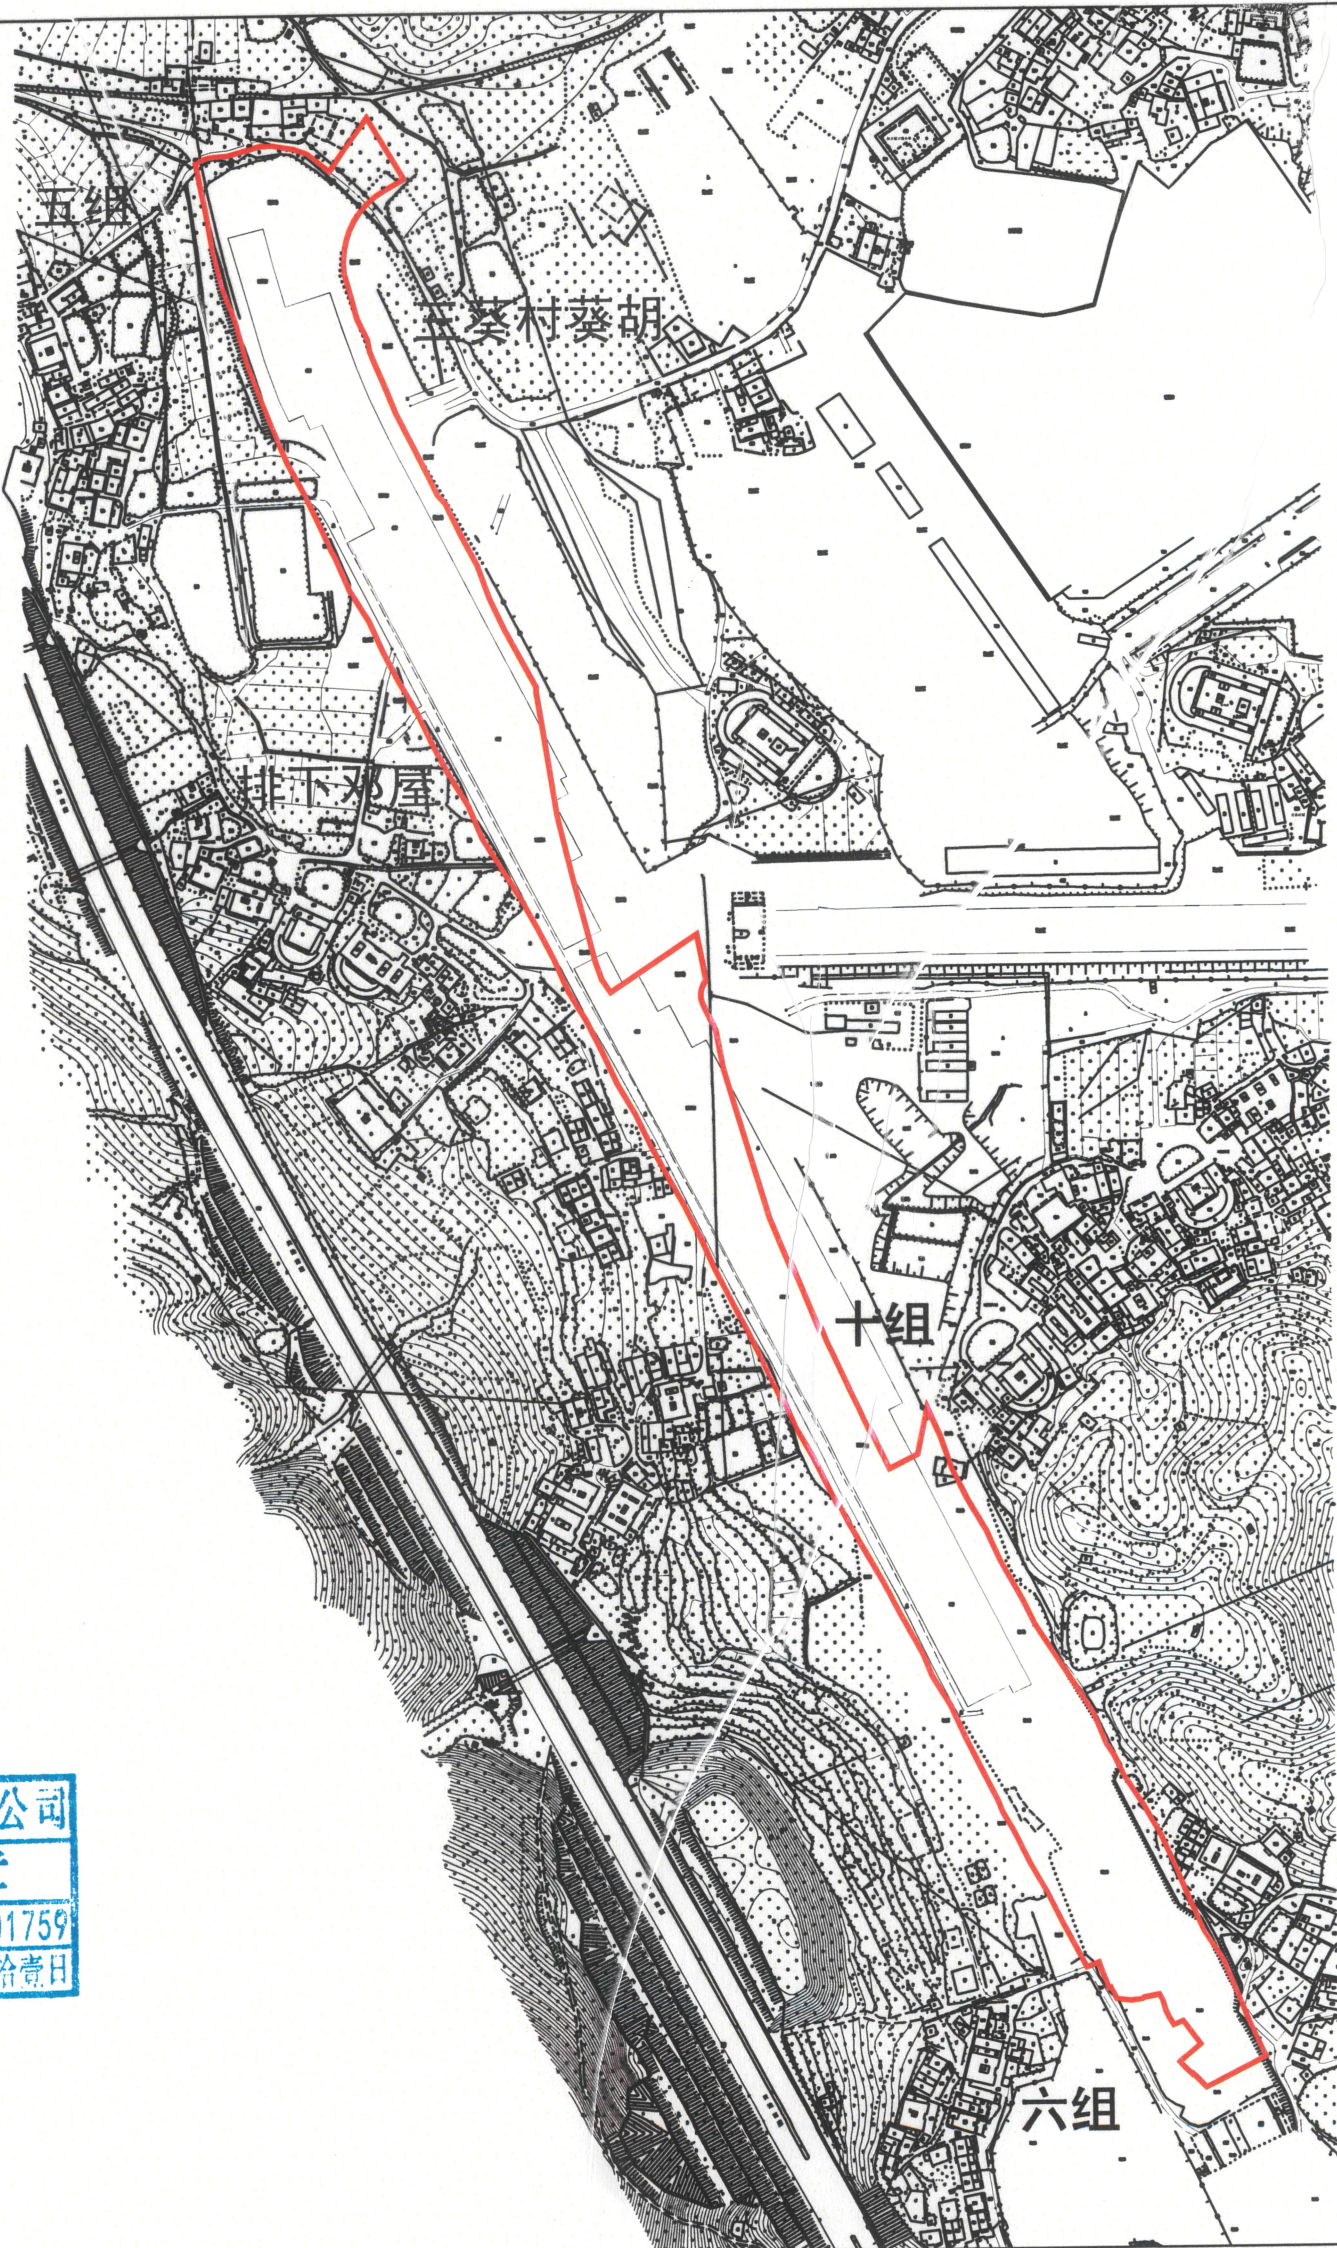

梅州市鸿丰科技有限公司
出图专用章
证书编号：乙测资字44501759
有效期至：贰零贰陆年拾月叁拾壹日

测绘编号：BP212801
测绘日期：2021年9月16日
审核日期：2021年9月16日

1:4300

测绘员：赵雅栋
审核员：张宏杰