


龙岩至龙川铁路武平至梅州段（梅县段）用地预公告图（一）

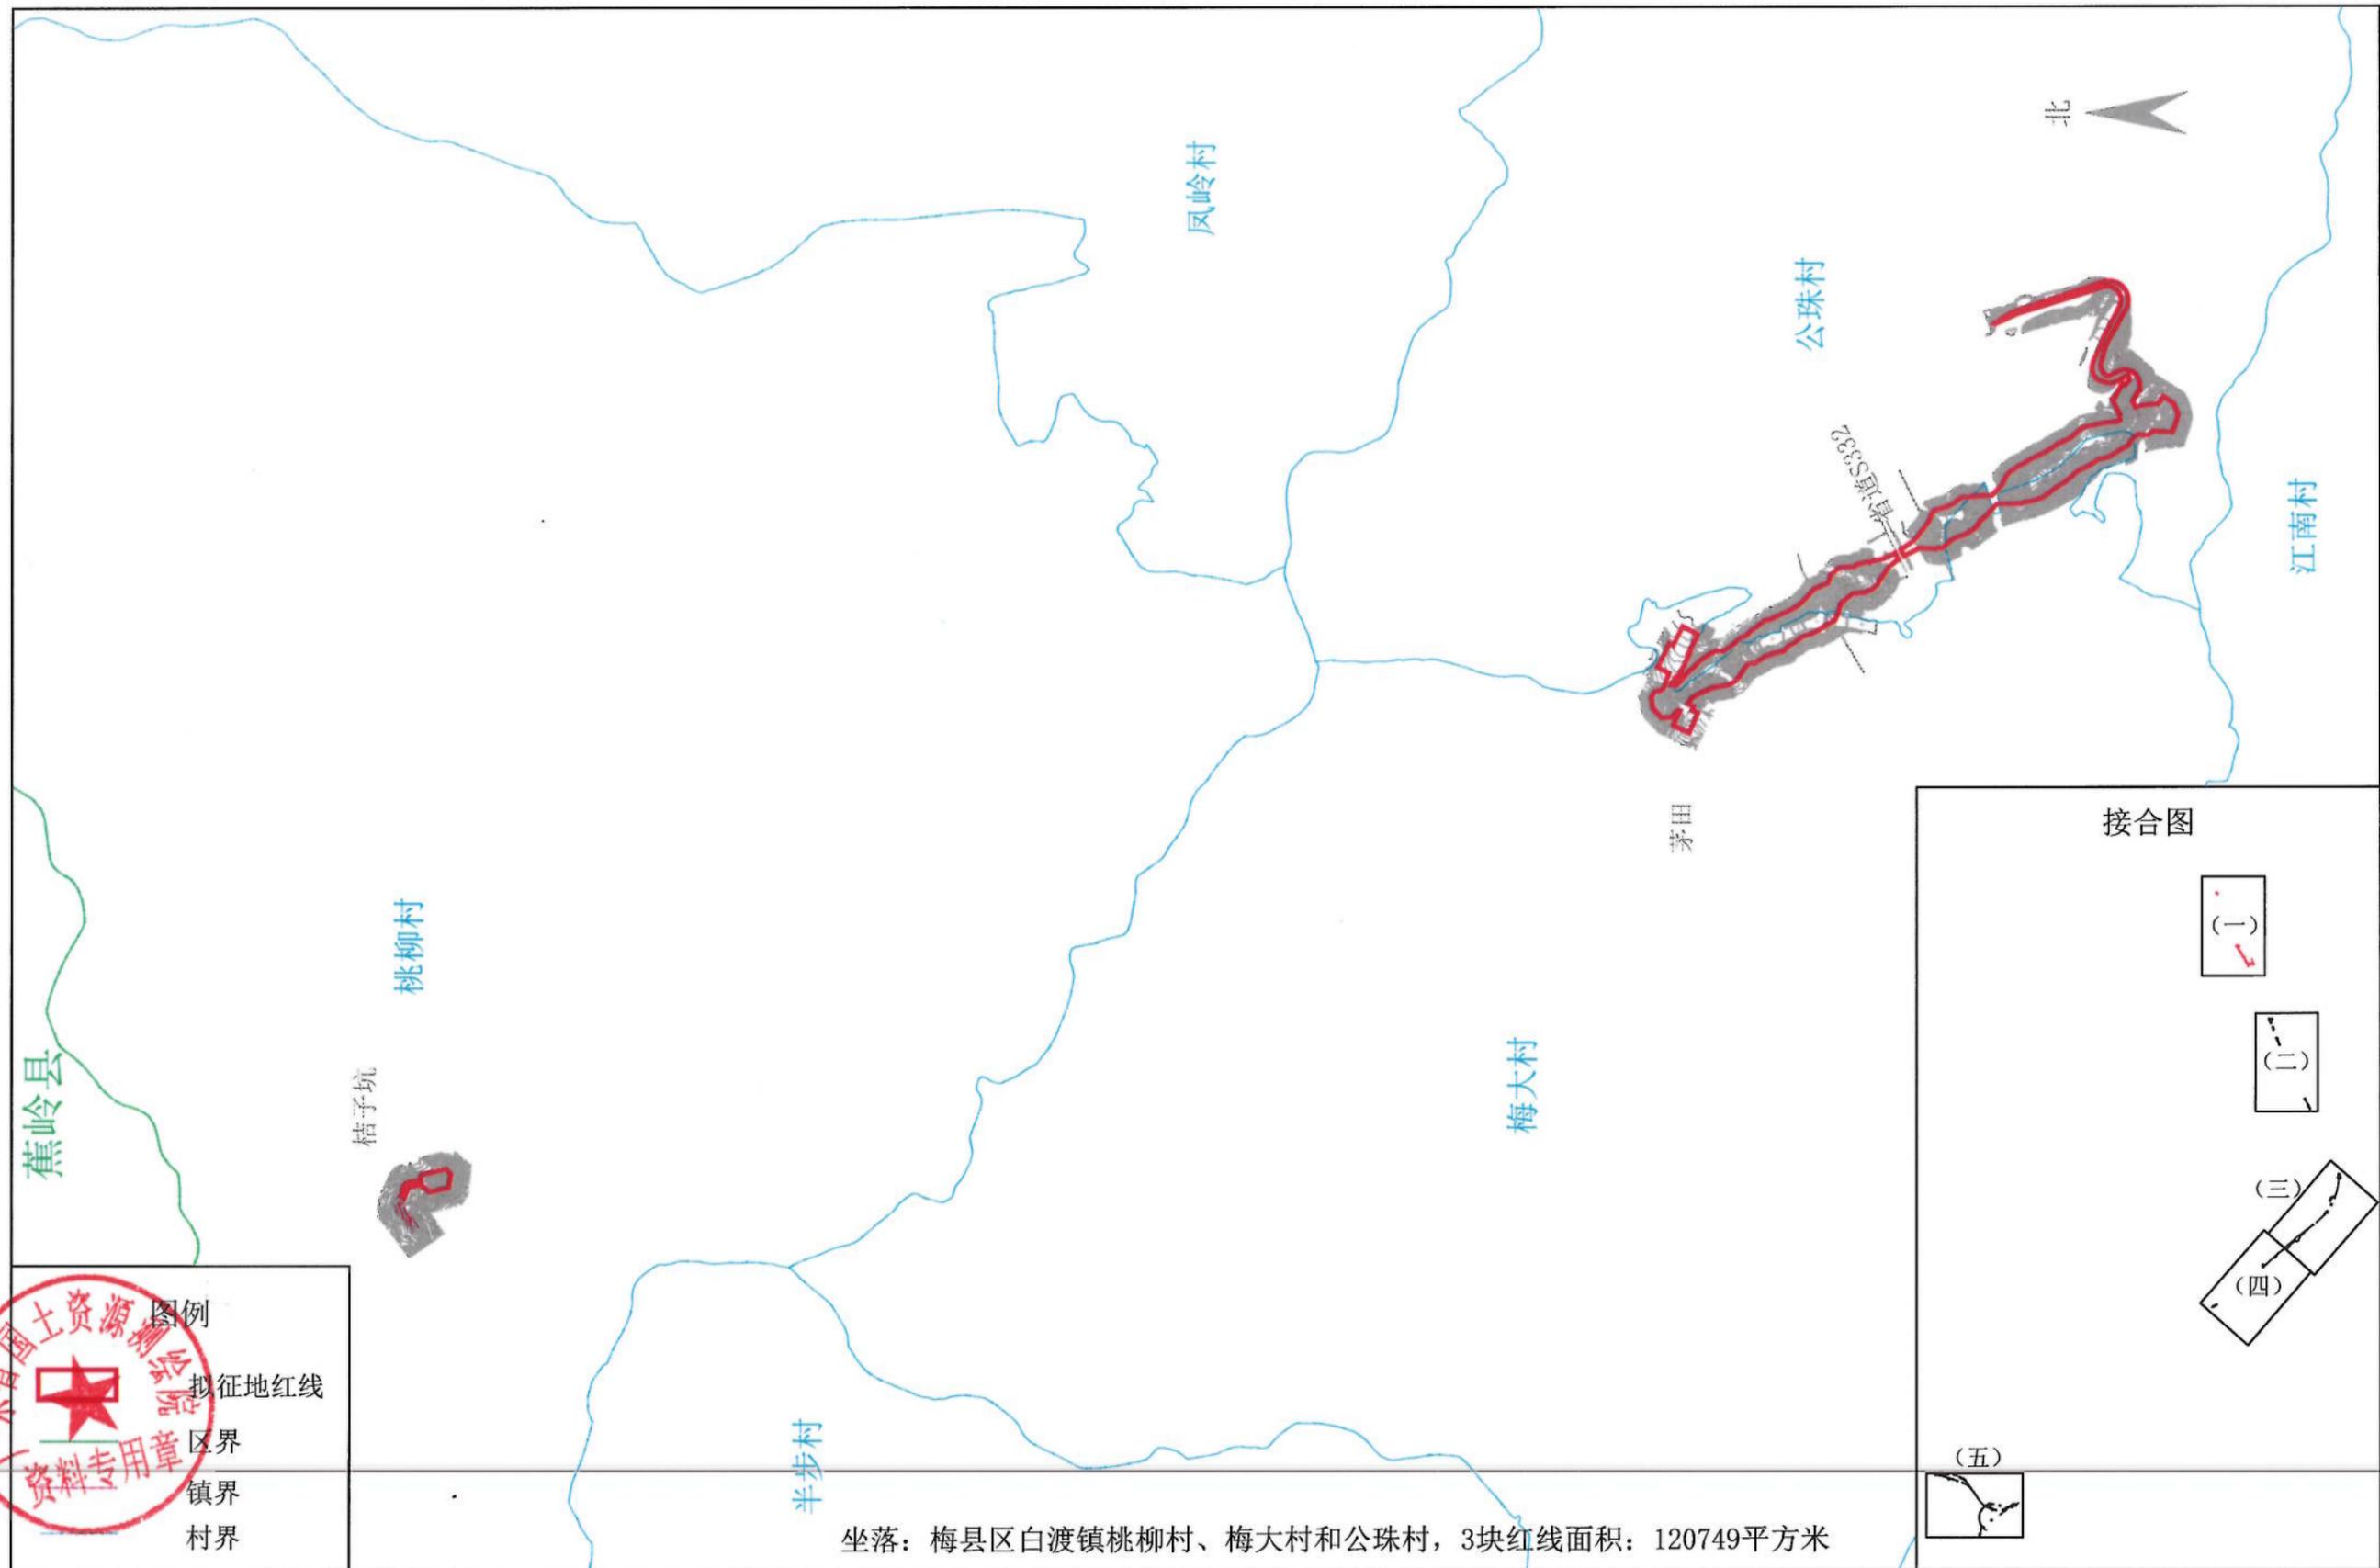

广东省国土资源测绘院

图例

- 拟征地红线
- 区界
- 镇界
- 村界

资料专用章



测绘日期:2024年1月
审核日期:2024年1月

1:15000

测量员: 谭绍强
审核员: 林国彬

龙岩至龙川铁路武平至梅州段（梅县段）用地预公告图（二）

— 4 —

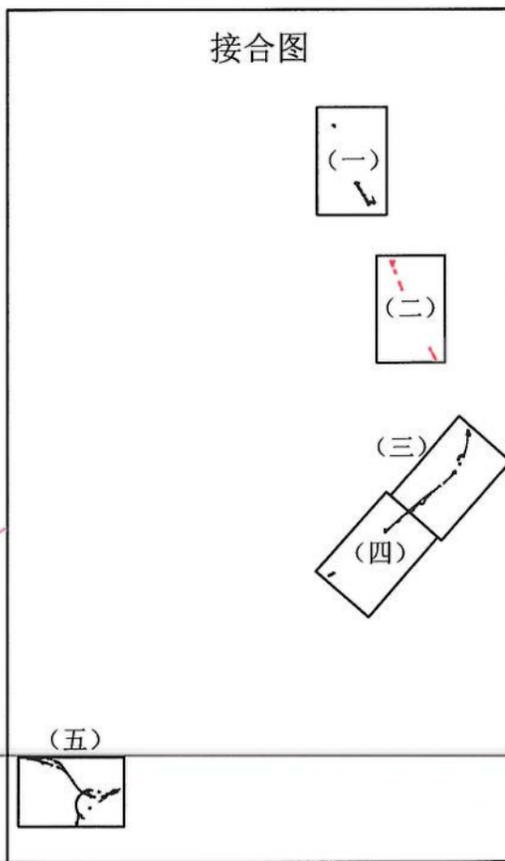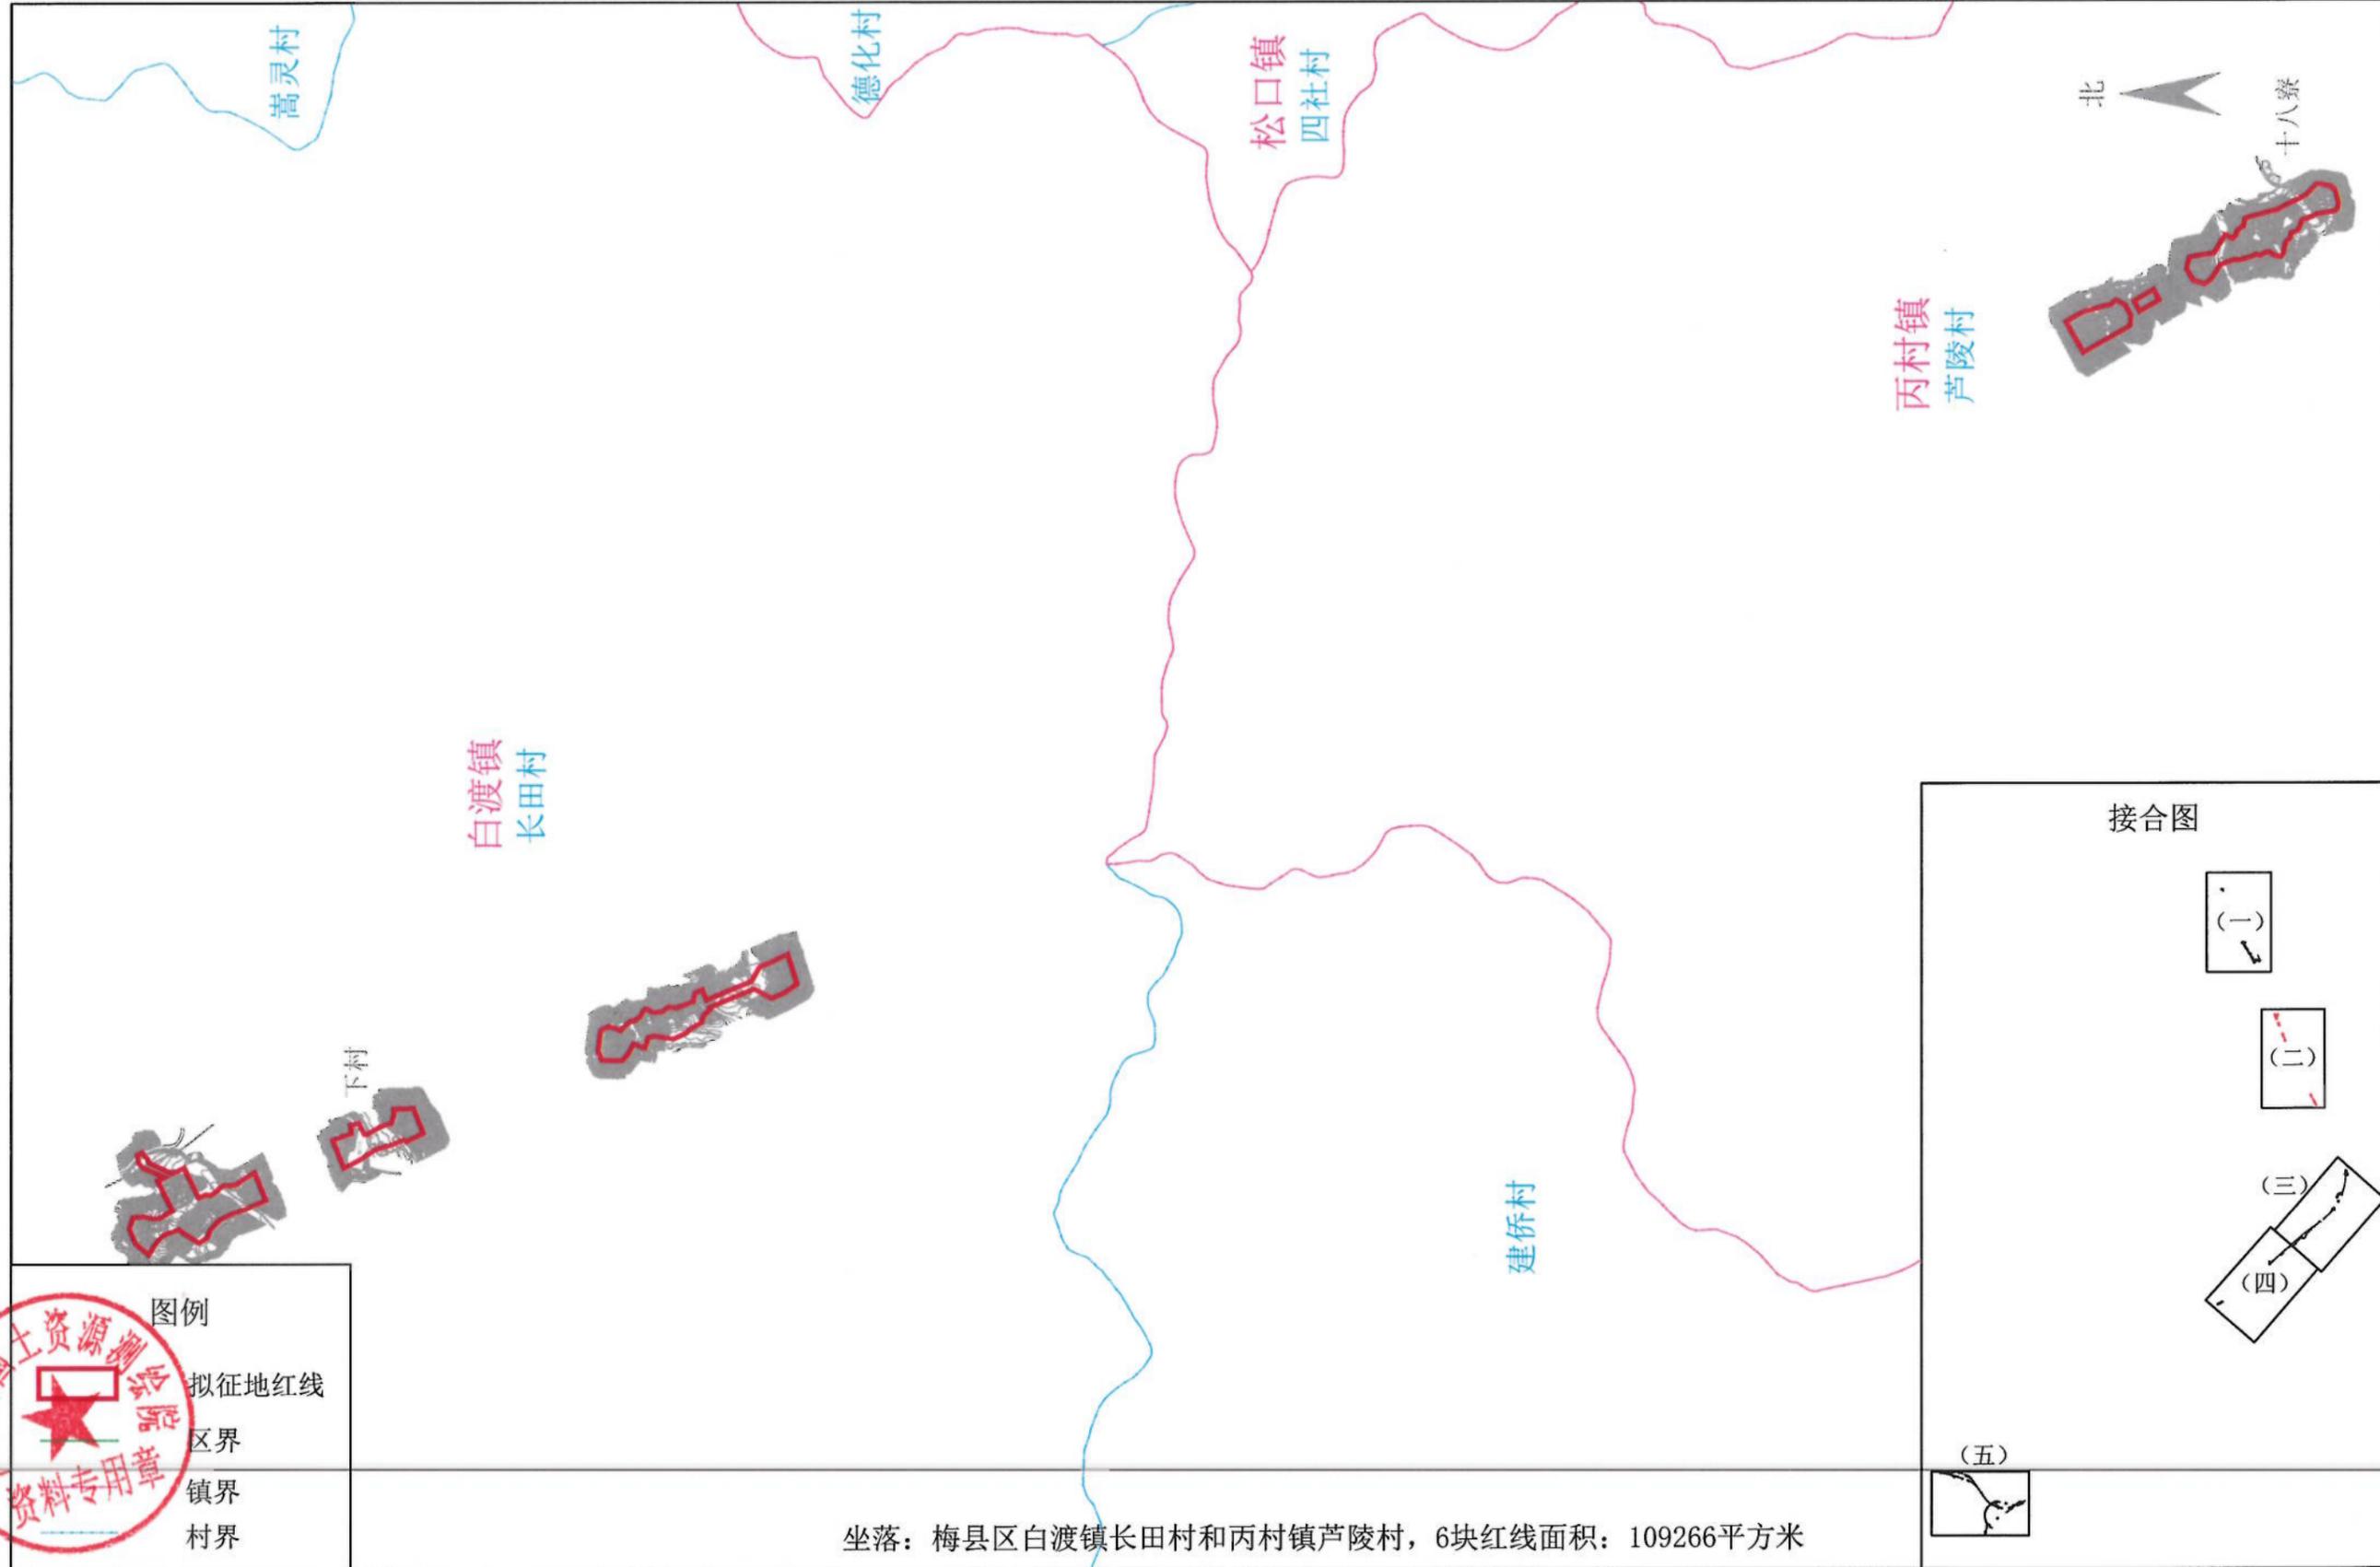

广东省国土资源测绘院

图例

- 拟征地红线
- 区界
- 镇界
- 村界

资料专用章



坐落：梅县区白渡镇长田村和丙村镇芦陵村，6块红线面积：109266平方米

测绘日期：2024年1月
审核日期：2024年1月

1:15000

测量员：谭绍强
审核员：林国彬

龙岩至龙川铁路武平至梅州段（梅县段）用地预公告图（三）

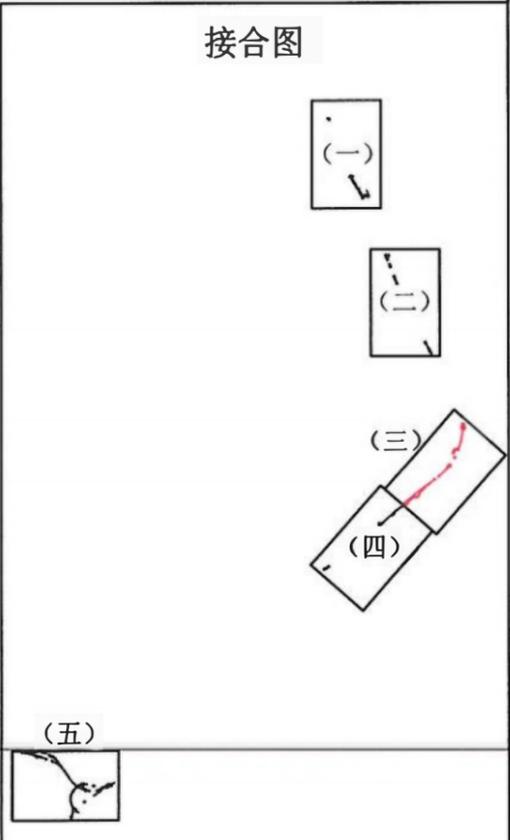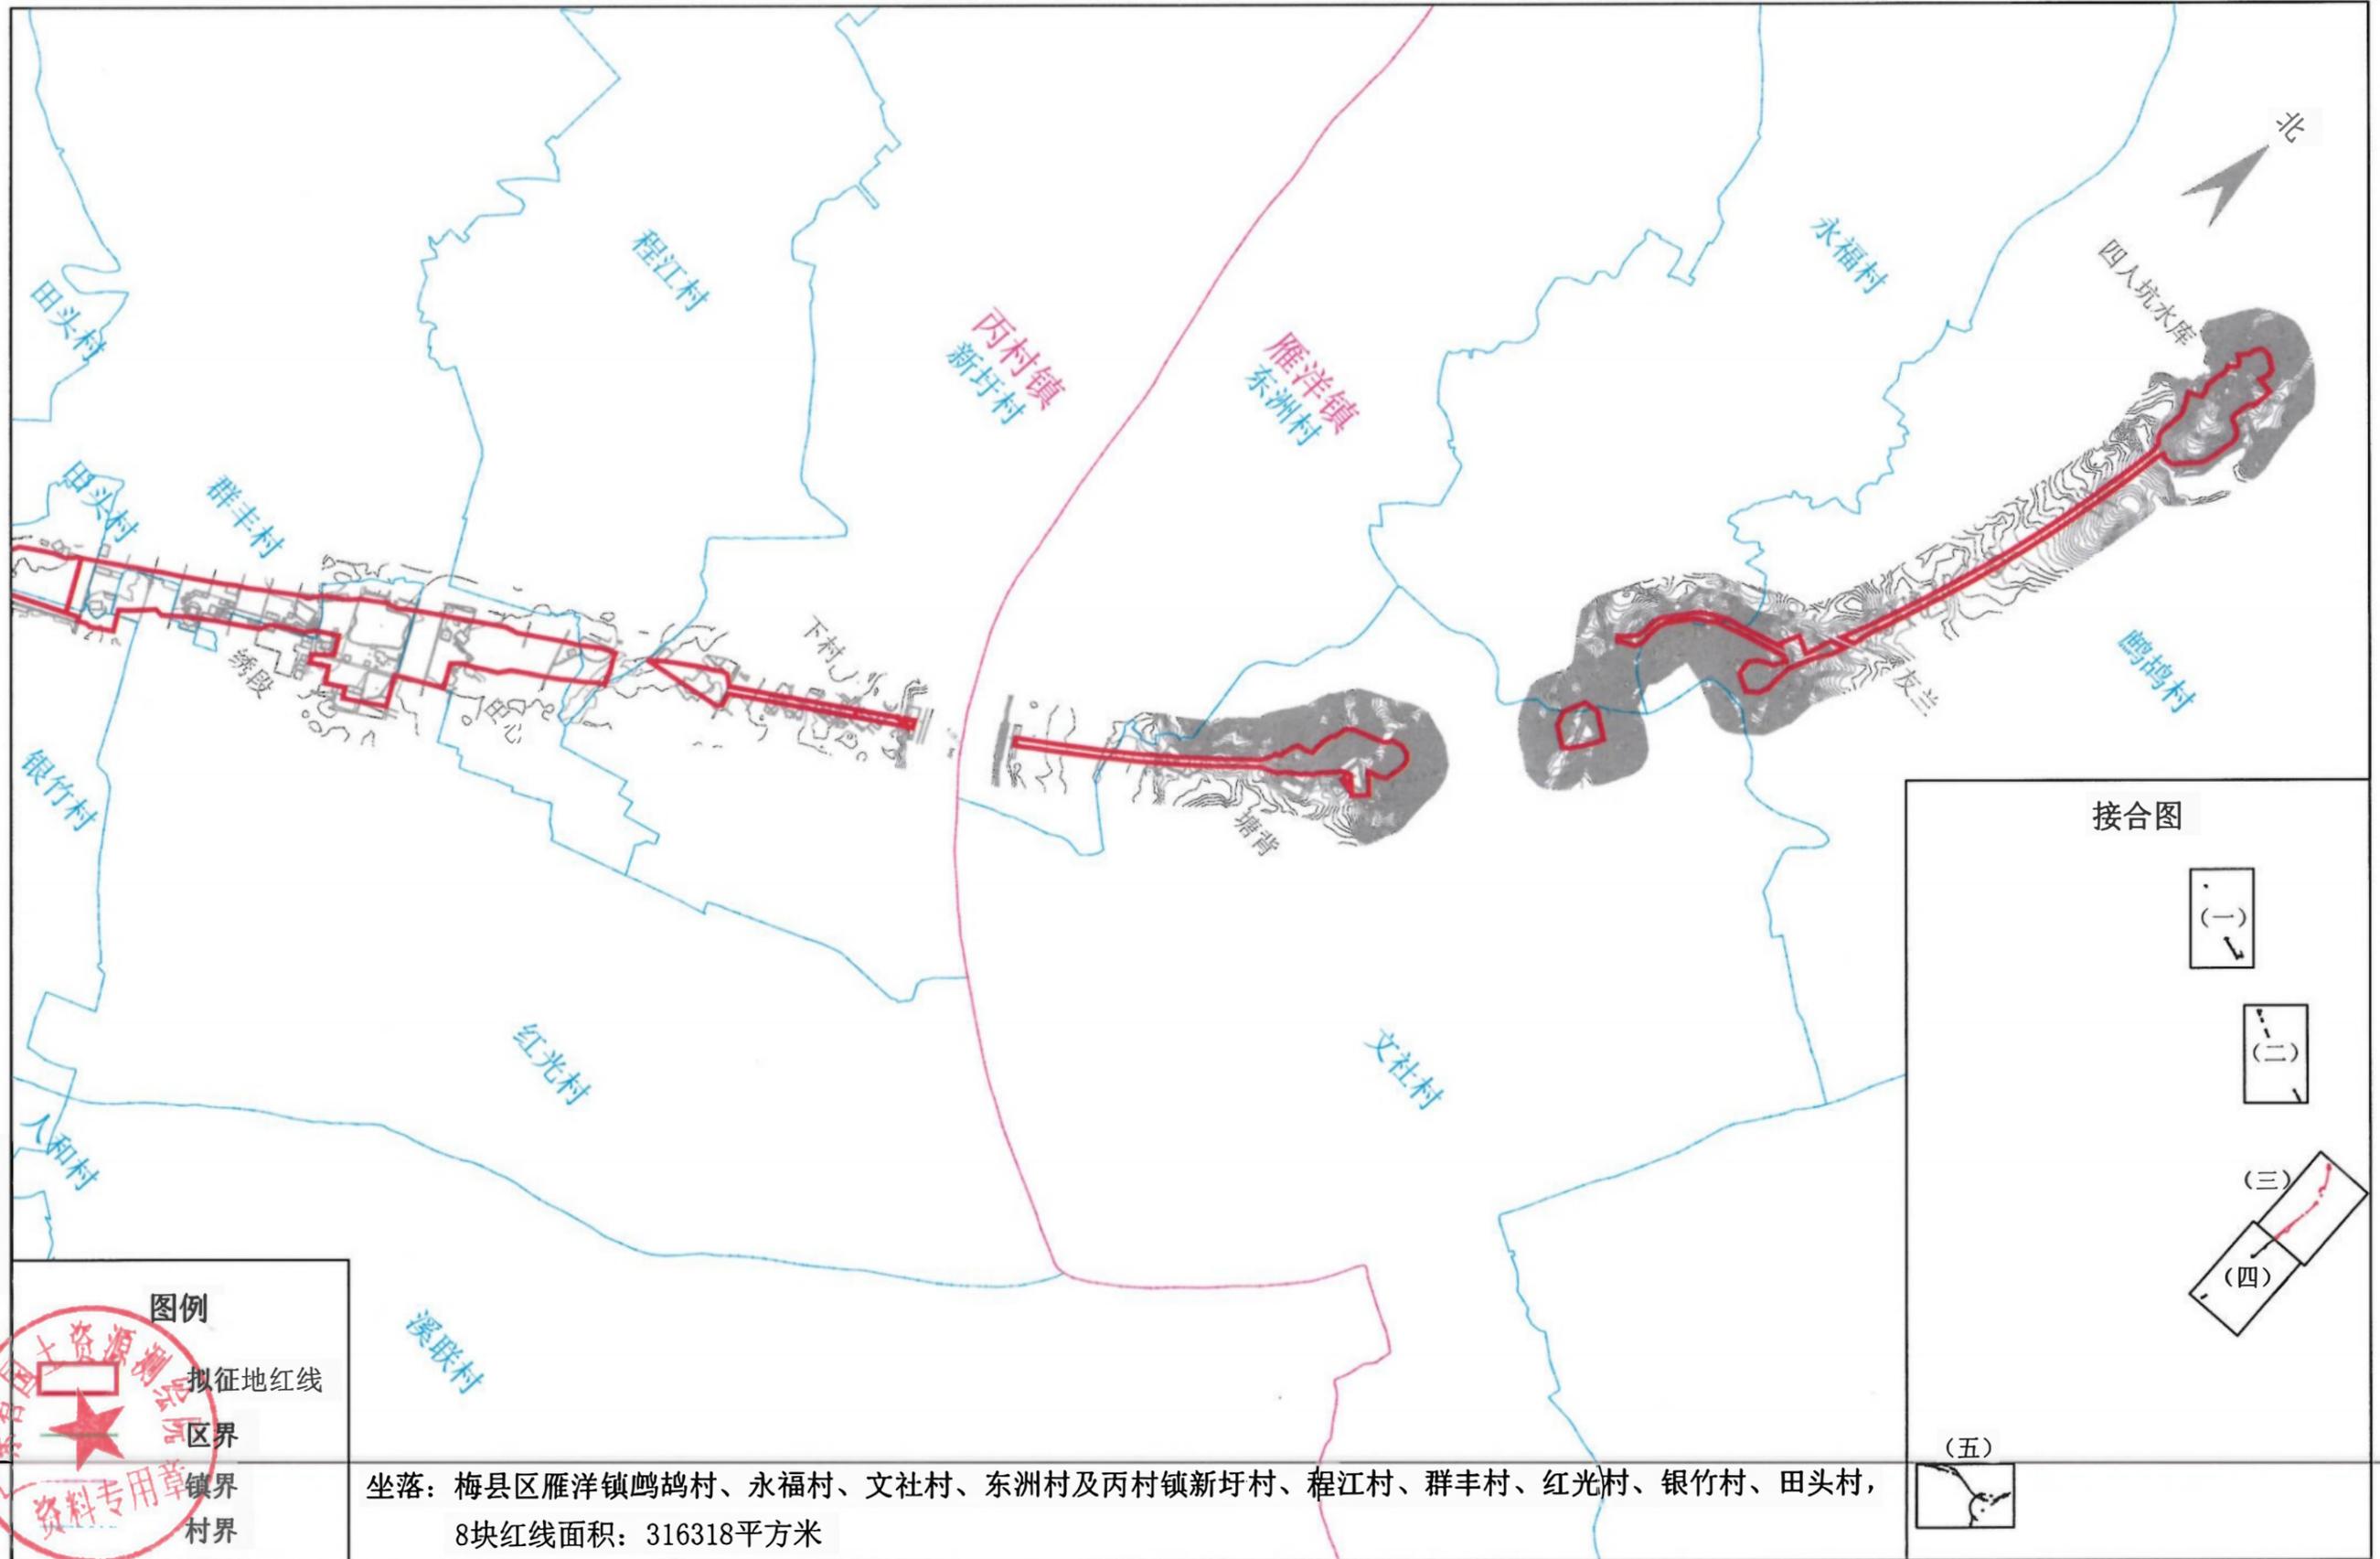

广东省国土资源测绘院

图例

- 拟征地红线
- 区界
- 镇界
- 村界

资料专用章

坐落：梅县区雁洋镇鹏鸣村、永福村、文社村、东洲村及丙村镇新圩村、程江村、群丰村、红光村、银竹村、田头村，
8块红线面积：316318平方米


测绘日期：2024年1月
审核日期：2024年1月

1:15000


测量员：谭绍强
审核员：林国彬

龙岩至龙川铁路武平至梅州段（梅县段）用地预公告图（四）

— 9 —

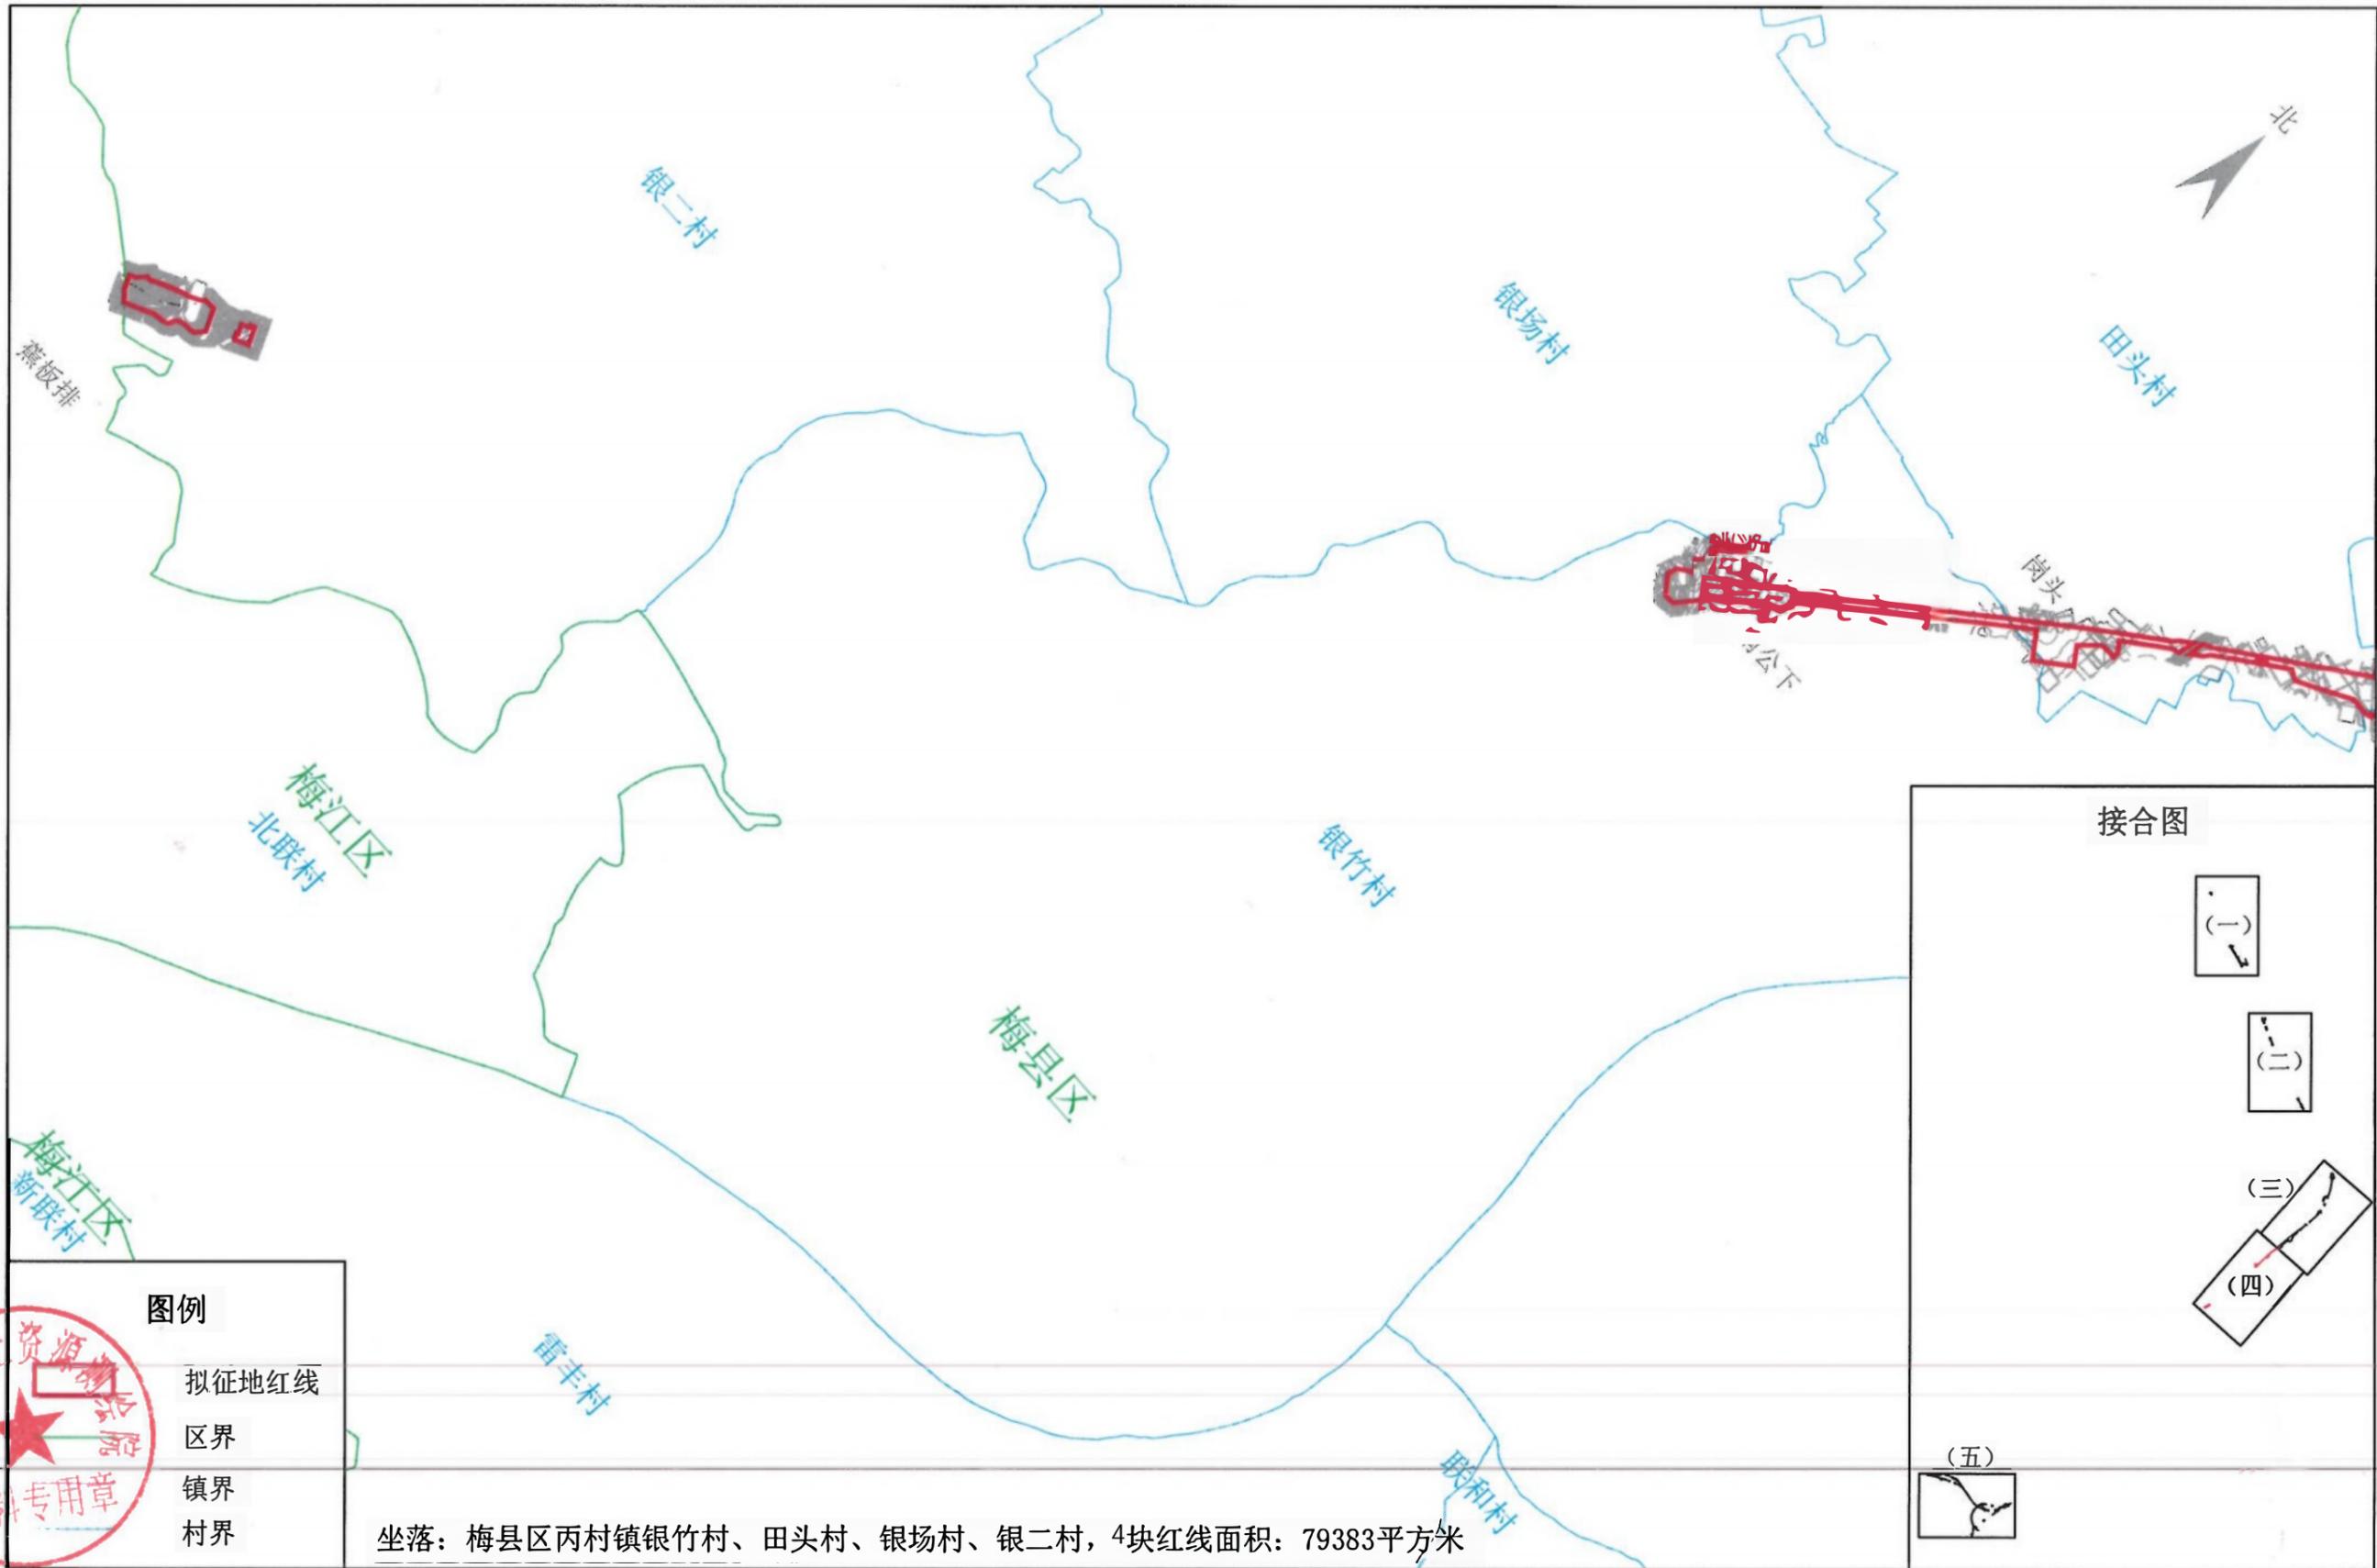

- 图例**
- 拟征地红线
 - 区界
 - 镇界
 - 村界

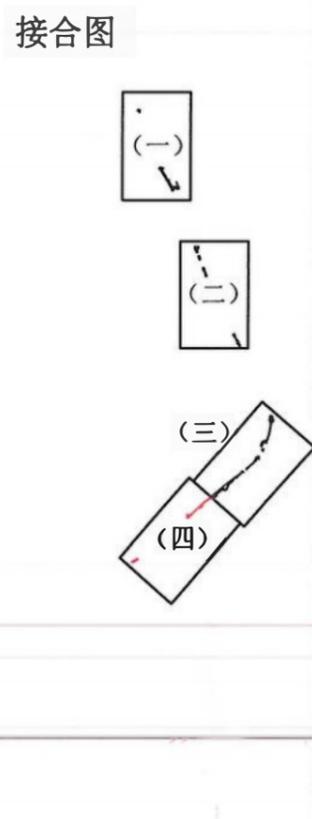

坐落：梅县区丙村镇银竹村、田头村、银场村、银二村，4块红线面积：79383平方米


广东省国土资源测绘院
 资源调查专用章

测绘日期：2024年1月
 审核日期：2024年1月

1:15000

测量员：谭绍强
 审核员：林国彬

龙岩至龙川铁路武平至梅州段（梅县段）用地预公告图（五）

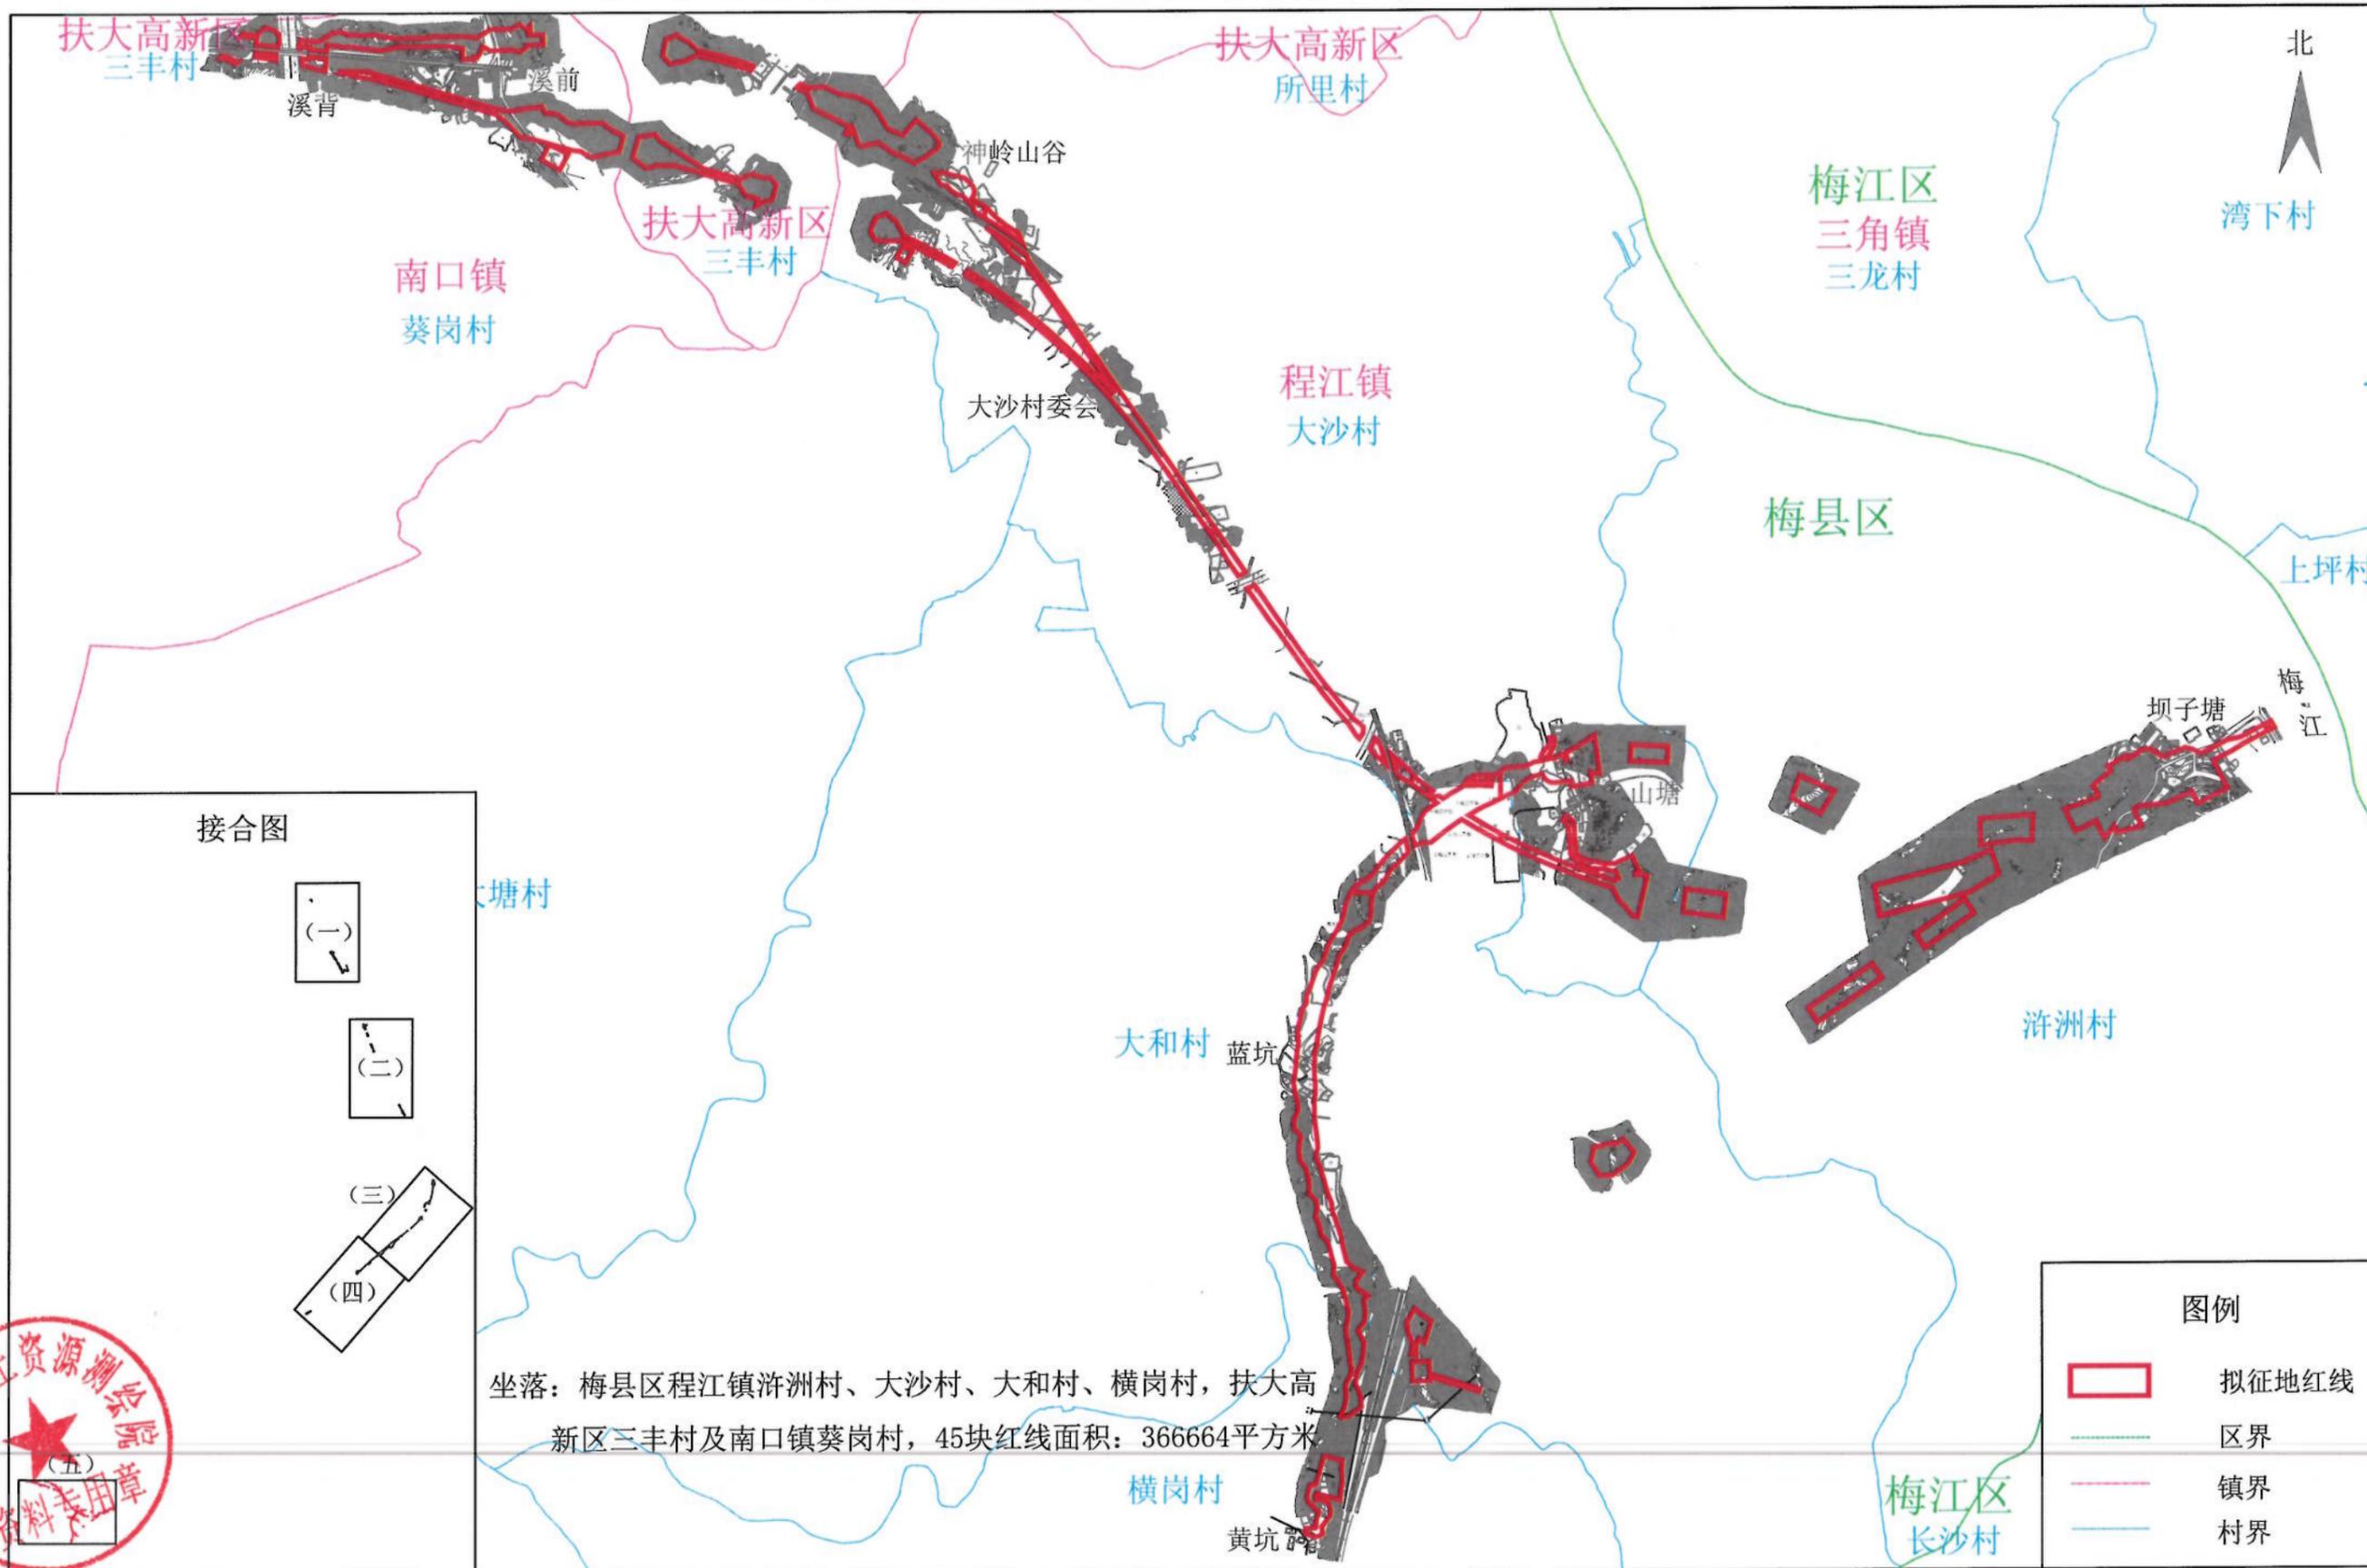

广东省国土资源测绘院

测绘日期：2024年1月
审核日期：2024年1月

1:15000

测量员：谭绍强
审核员：林国彬