

YDTJ2024-03-01号用地规划许可批前公示

我委拟向用地单位核发建设用地规划许可证，现按有关规定进行批前公示。
申请人、利害关系人可在公示期限内以真实身份通过网上或信函、电话等形式反馈意见，并附有效联系方式。逾期未提出，视为无异议。我局将向用地单位核发建设用地规划许可证。

用地单位：土地竞得人

规划用地面积：13365.46平方米

用地性质：二类工业用地

公示站点：网站公示、现场公示；


公示单位：梅州高新区规环局

公示期：2024年3月20日至2024年3月29日

联系地址：梅州高新区综合大楼206室

2024年3月20日

由 Autodesk 教育版 制作

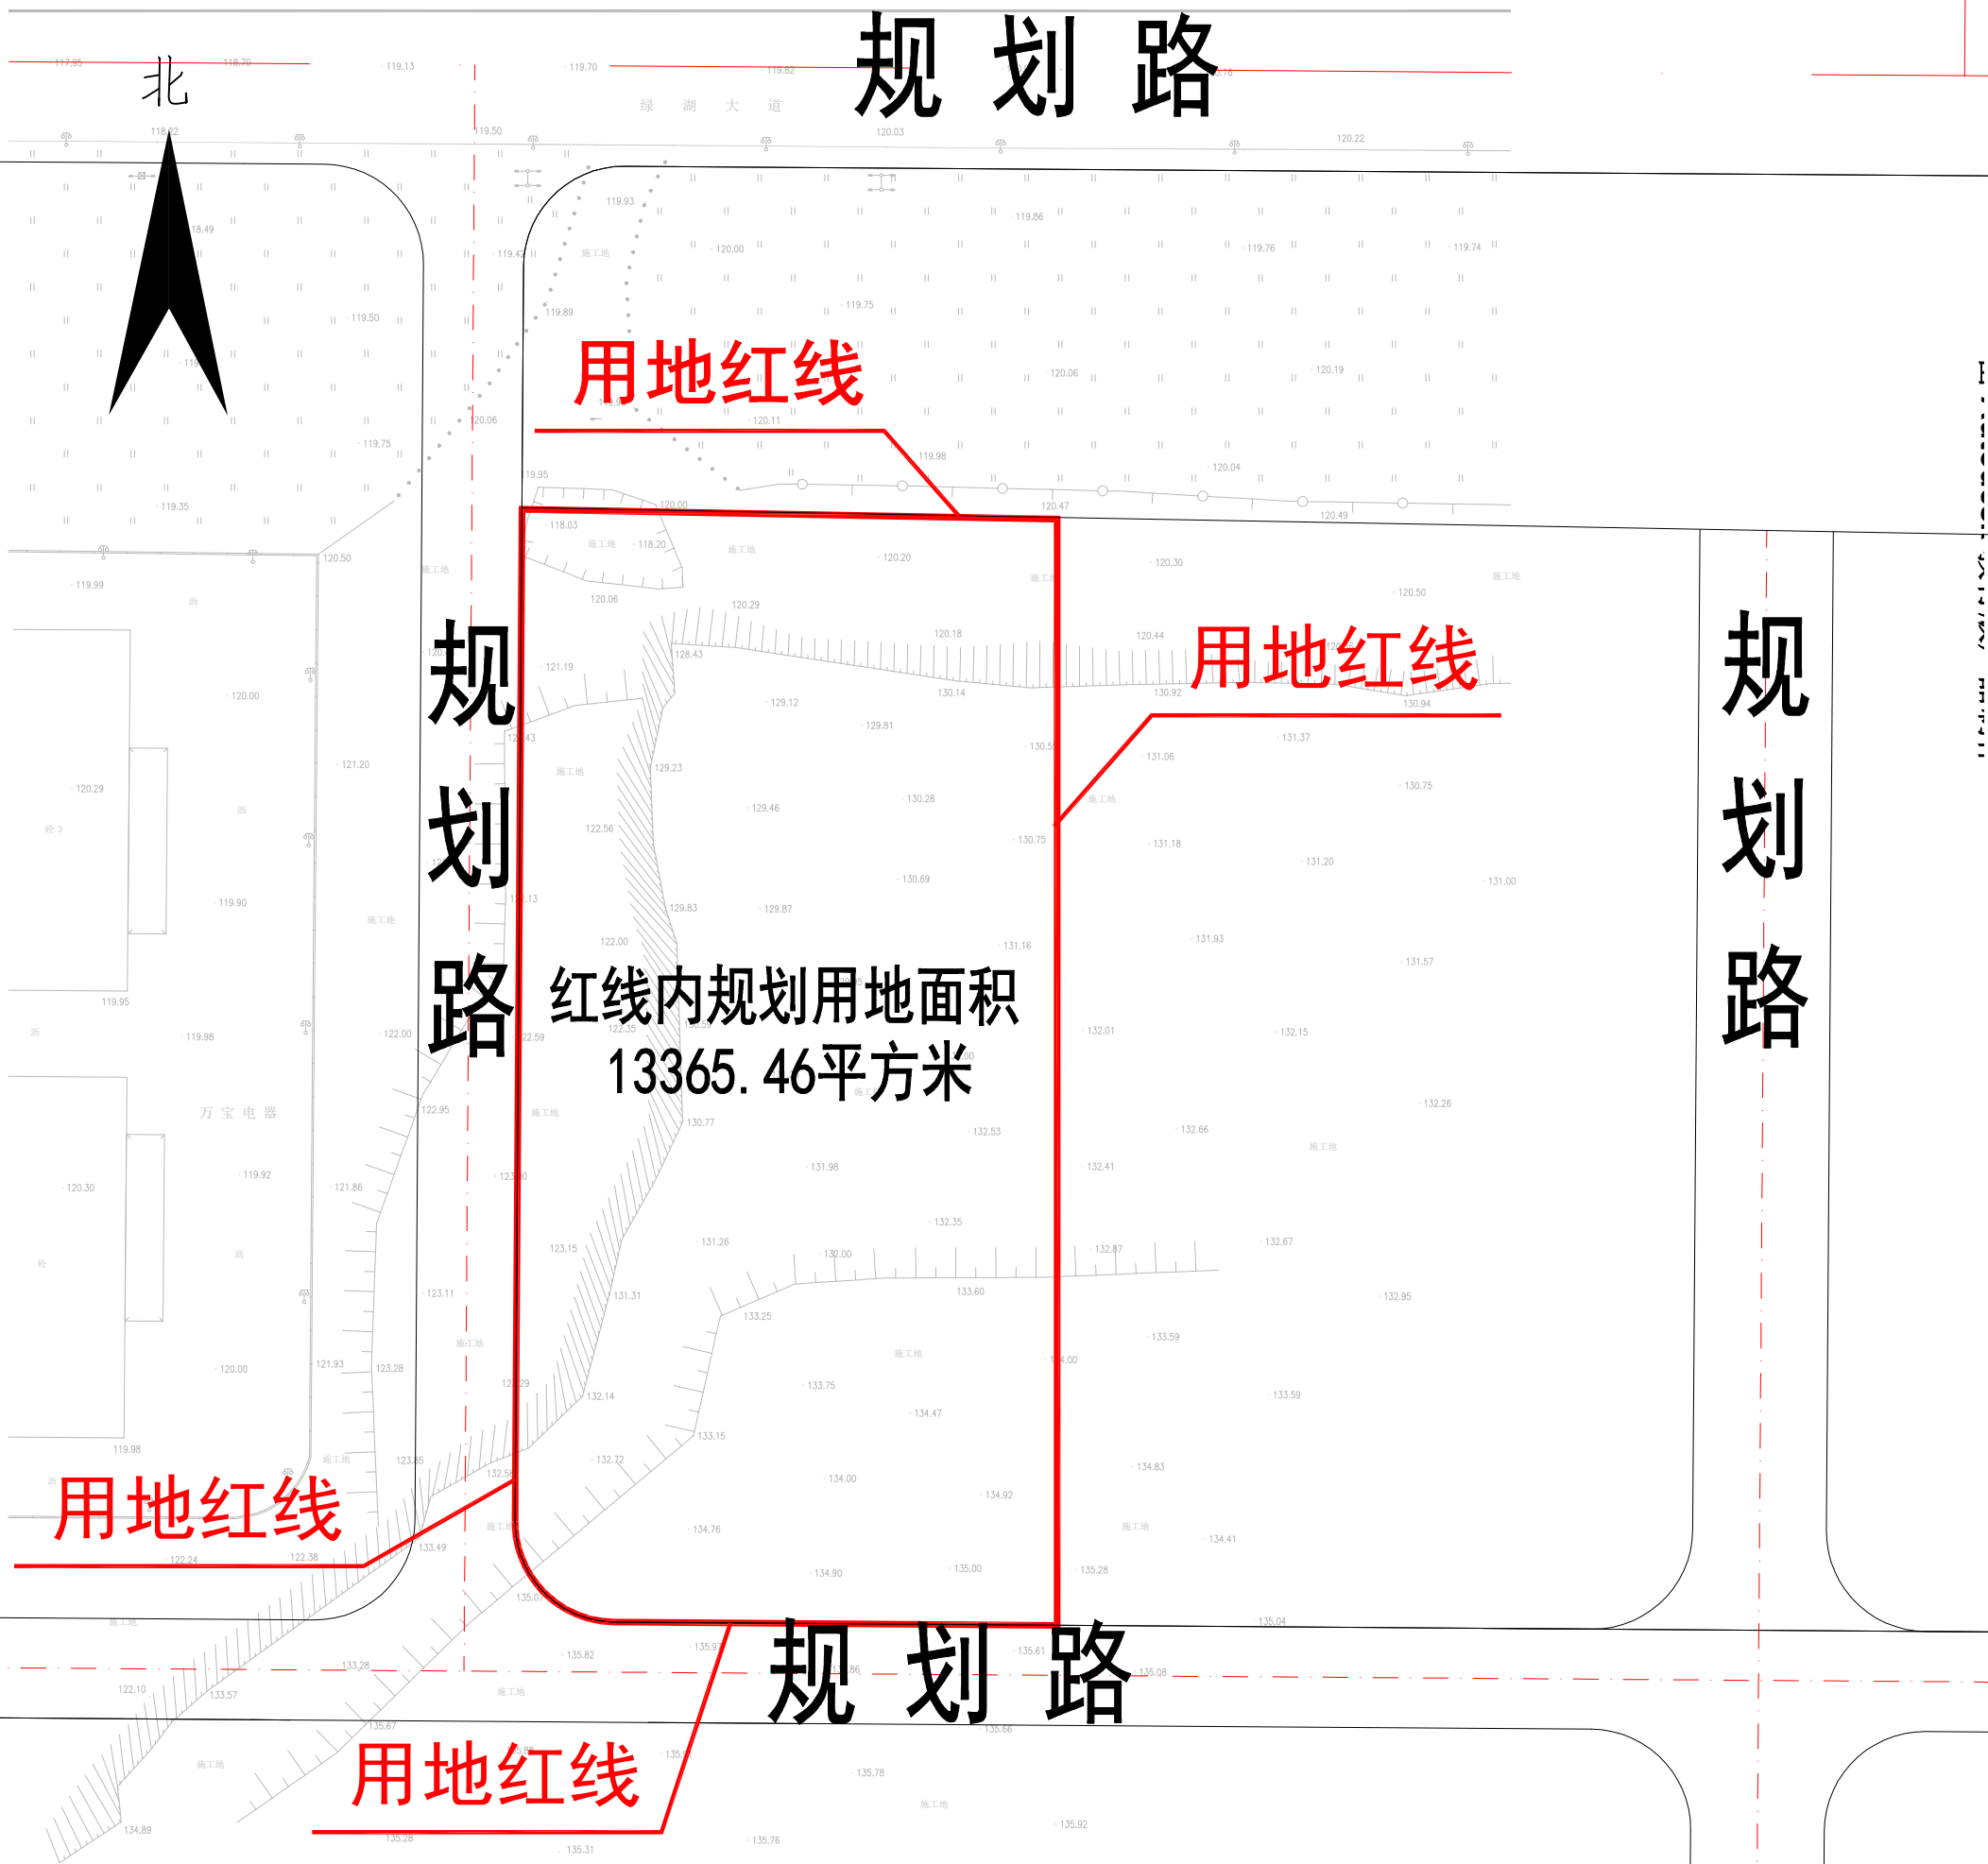

备注 红线范围为所在位置

测绘编号: G724003

制图员: 谢士超 曾昭