



梅州市2016年度第七批次城镇建设用地撤回范围图（一）

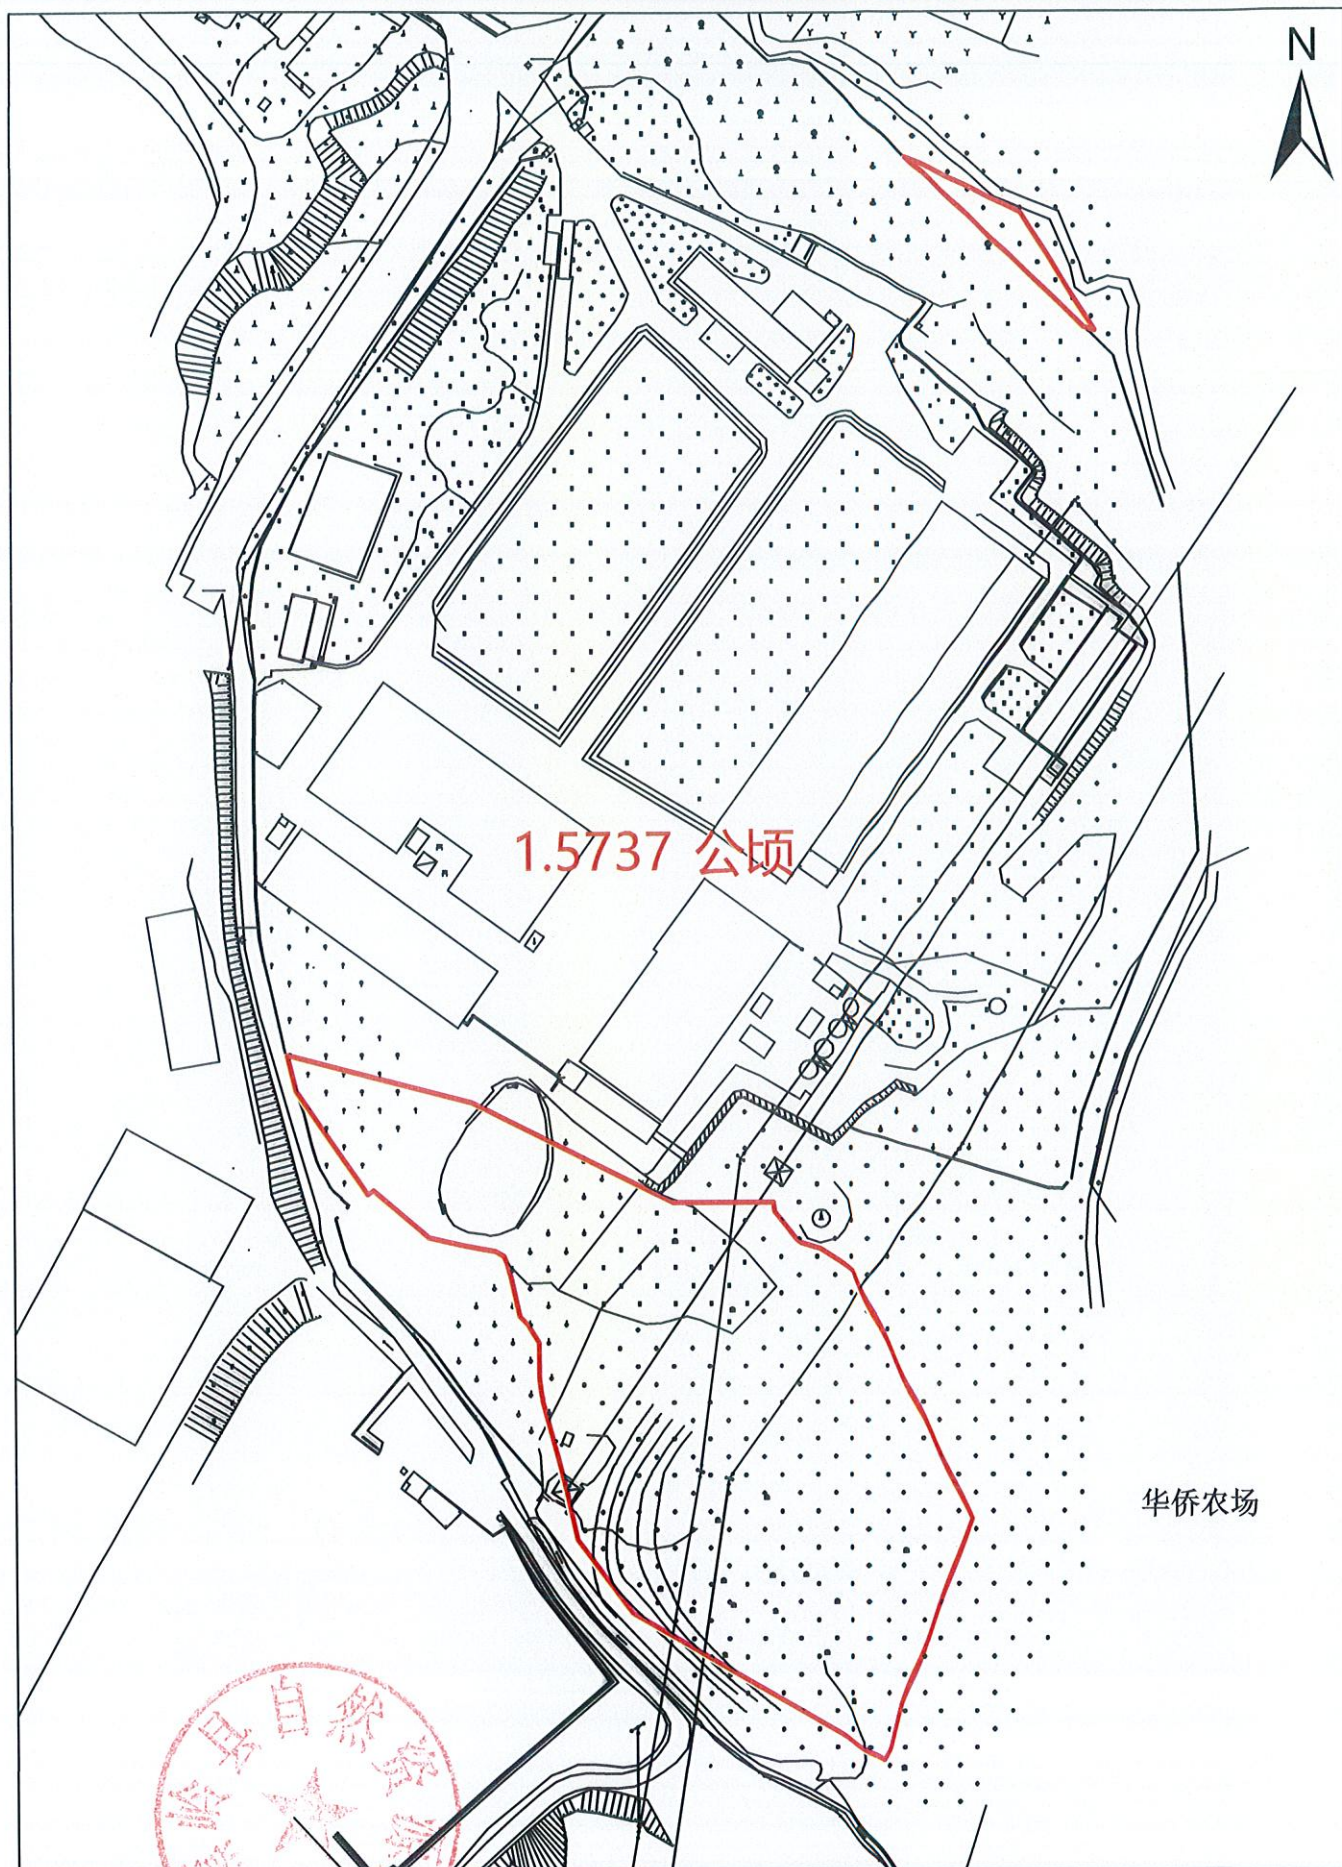

2023年7月数字化制图
2000 国家大地坐标系
1985国家高程基准
2007年地形图图式

1:2,000

梅州市2016年度第七批次城镇建设用地撤回范围图（二）

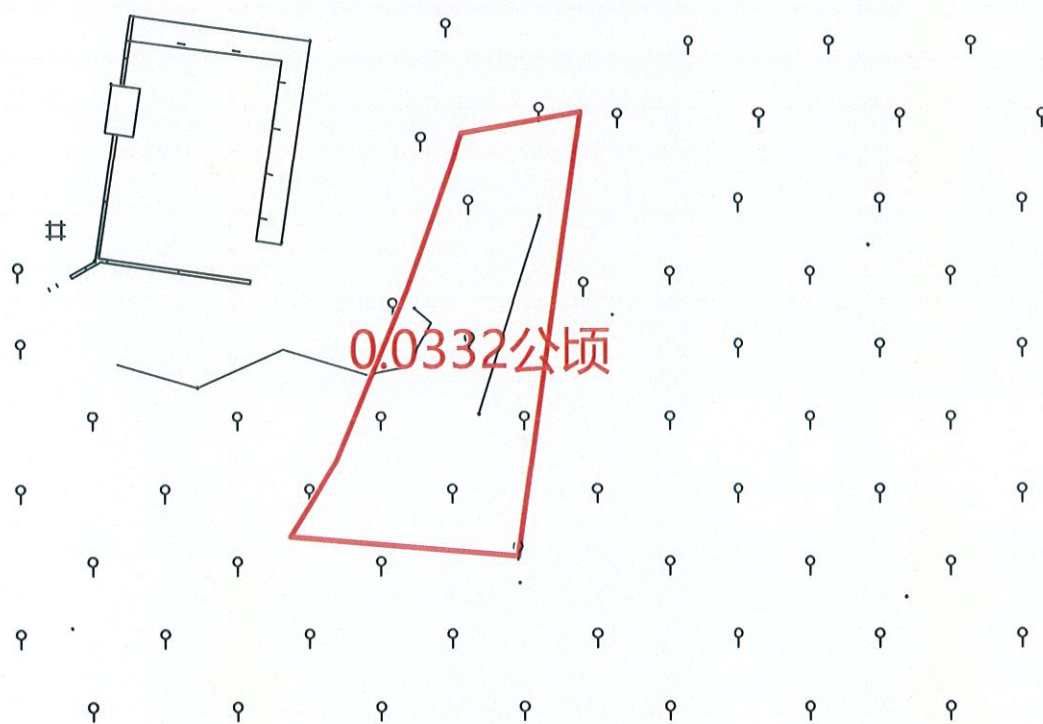

华侨农场



2023年7月数字化制图
2000 国家大地坐标系
1985国家高程基准
2007年地形图图式

1:500