


梅州市 2019 年度第二批次城镇建设用地撤回范围图

單位: m . m²

红线面积:13348.00平方米

坐落:梅江区西阳镇莆蔚村、莆田村

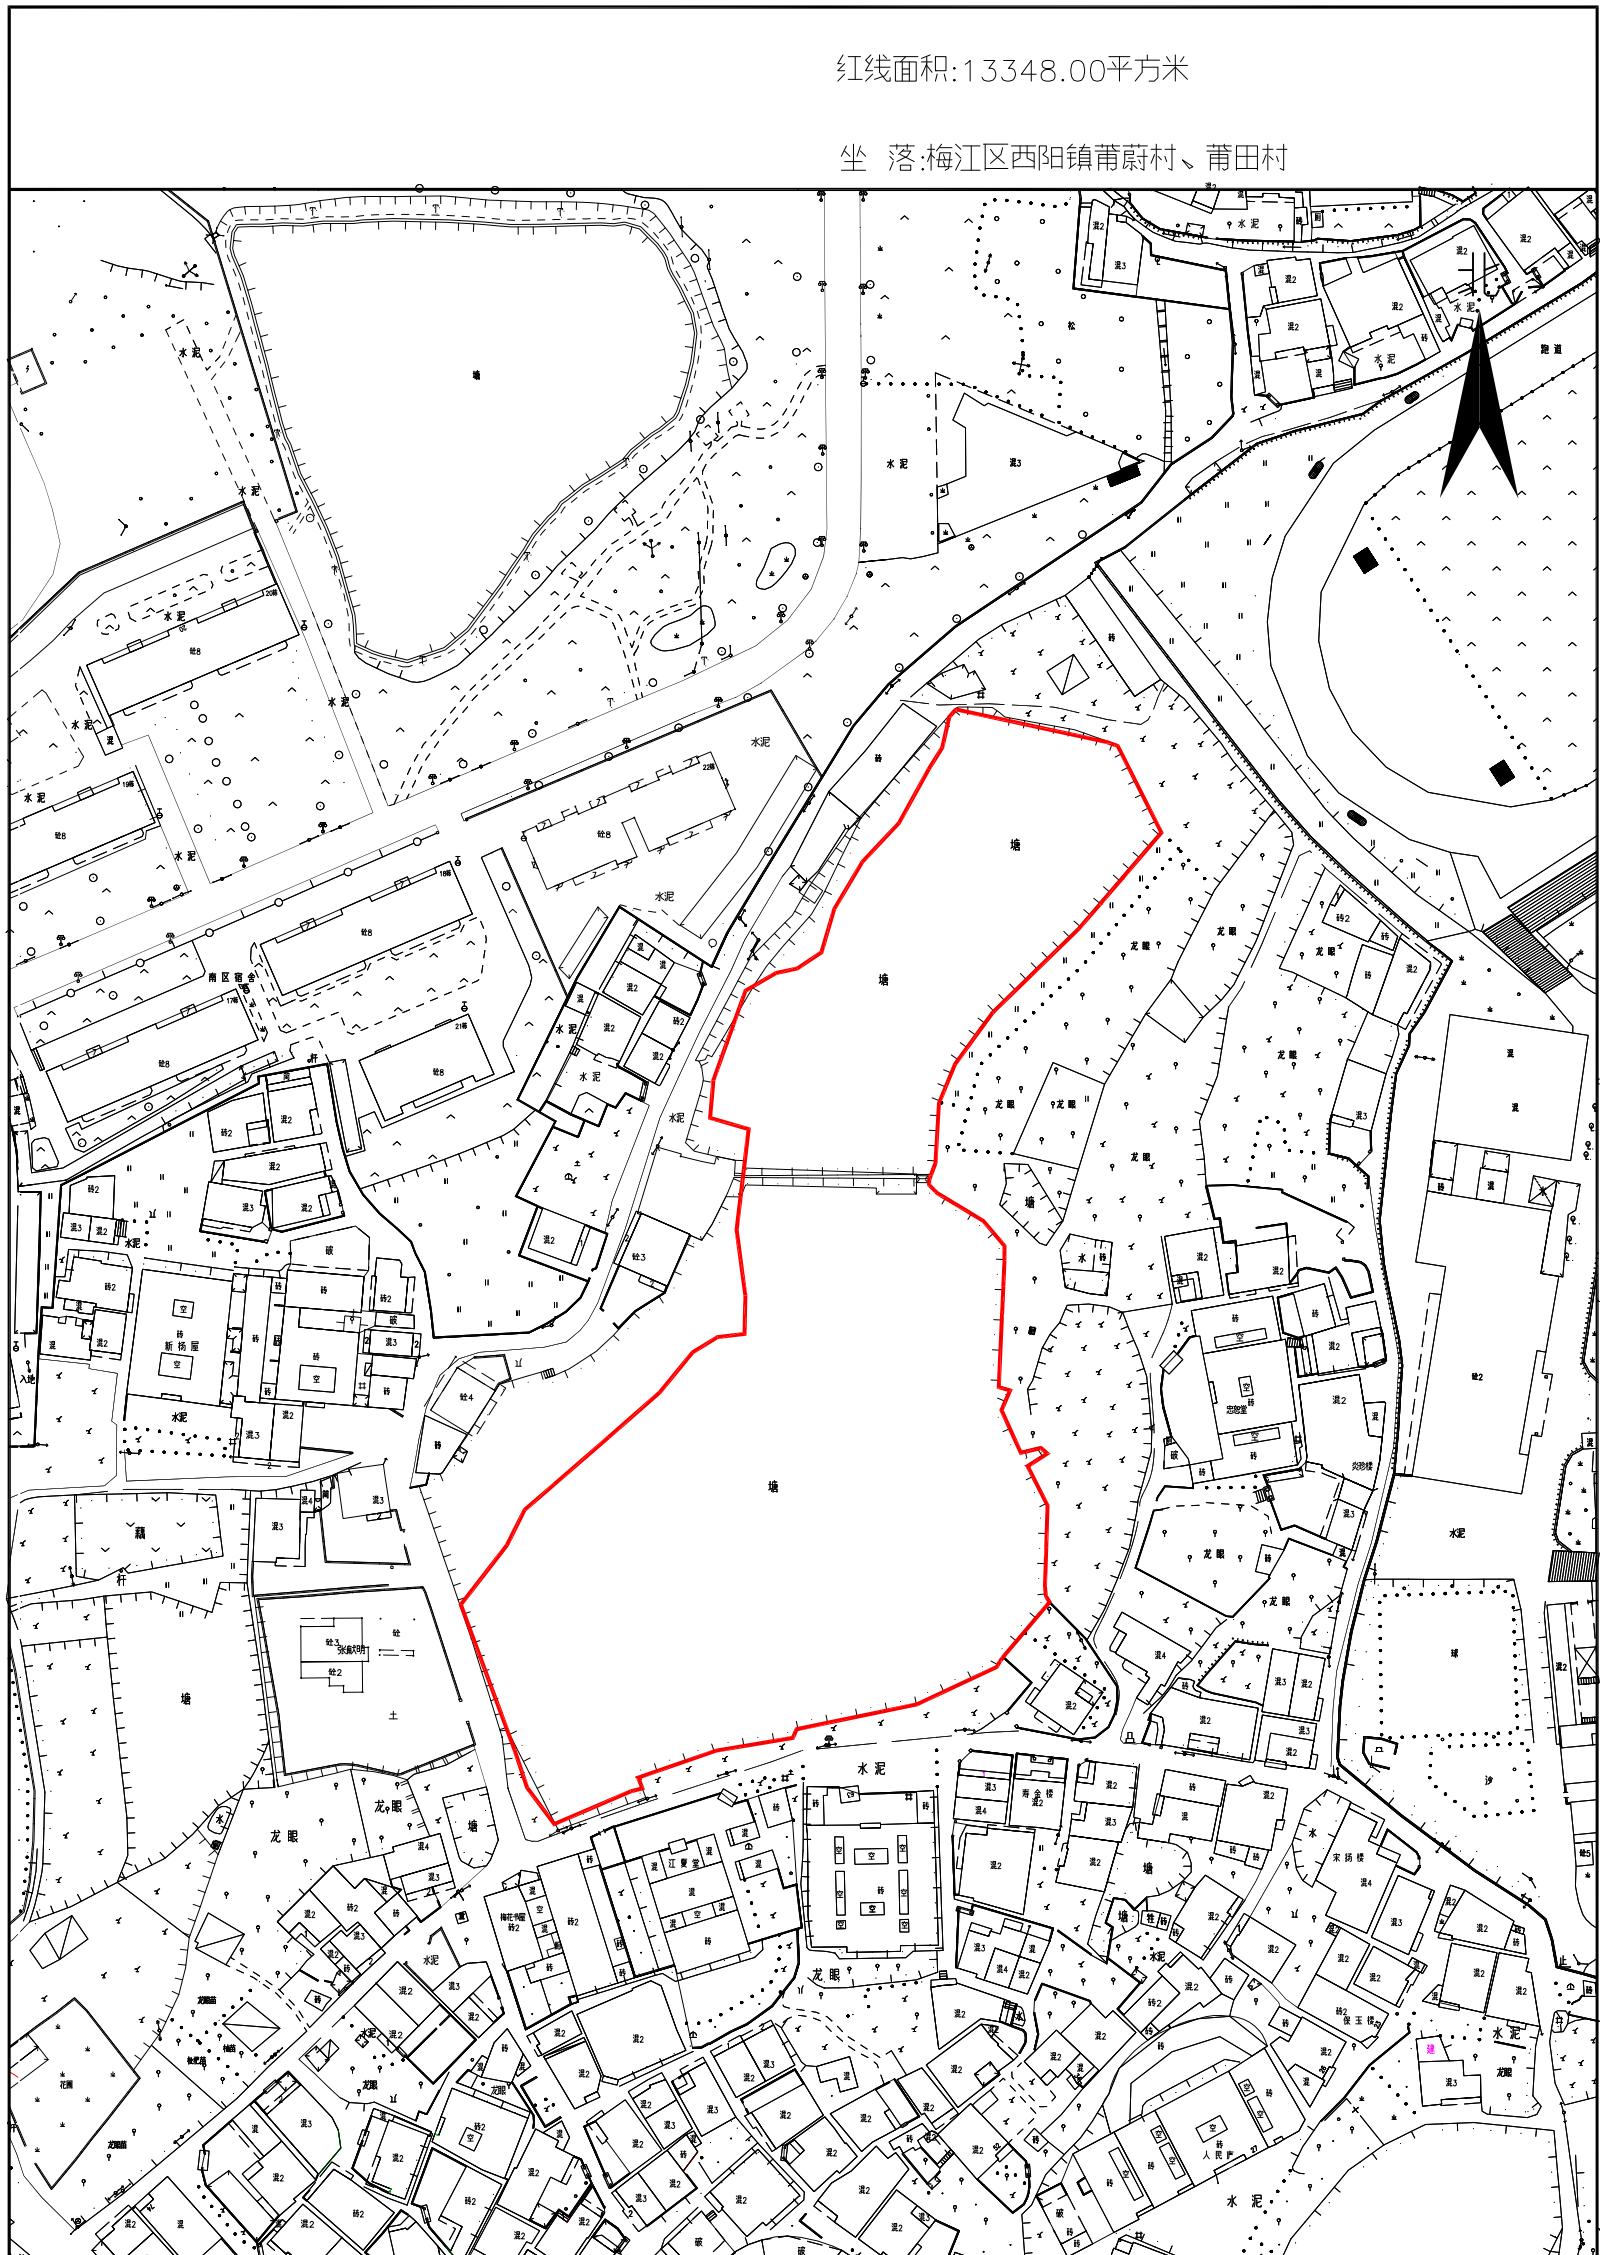

梅州市测绘与地理信息中心

出图编号: B24003-1

制图日期:2024年3月

审核日期:2024年3月

1:1500

制图员:李美兰


审核员:黄雄杰

梅州市2019年度第二批次城镇建设用 地撤回范围图

单位：m . m²

红线面积:22400.00平方米

坐 落:梅江区西阳镇

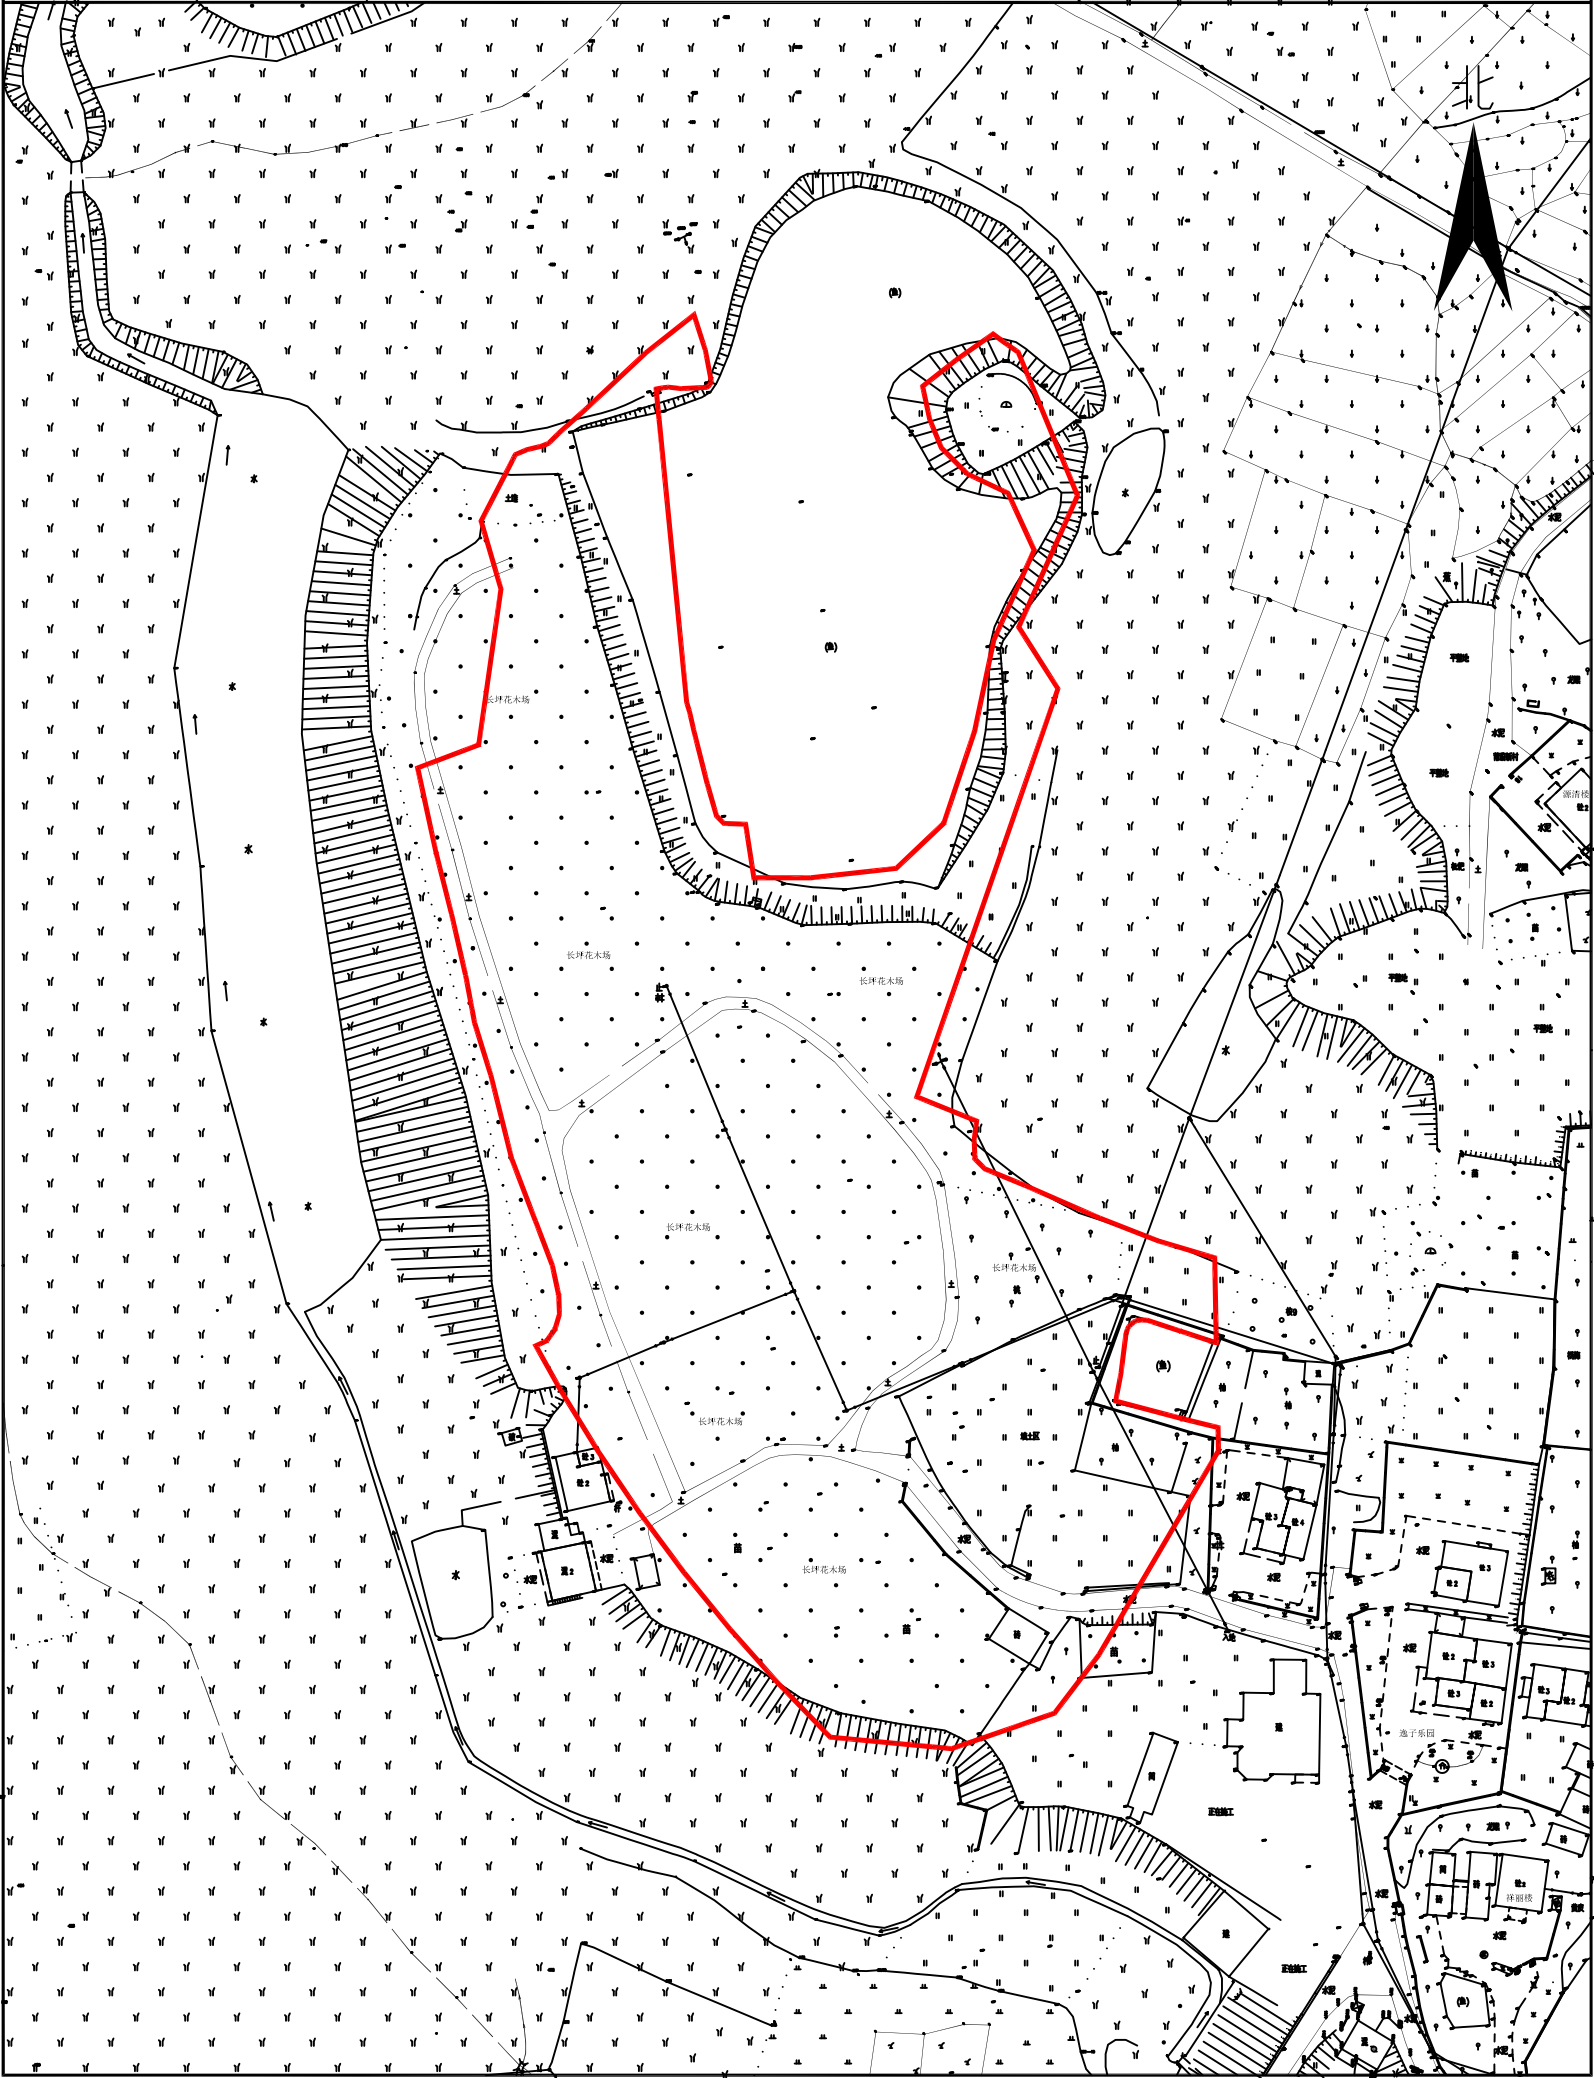

梅州市测绘与地理信息中心

出图编号:B24003-2

制图日期:2024年3月

审核日期:2024年3月

1:1500

制图员:李美兰


审核员:黄雄杰

梅州市2019年度第二批次城镇建设用地撤回范围图

单位：m . m²

红线面积:22656.00平方米

坐 落:梅江区西阳镇莆蔚村、莆田村

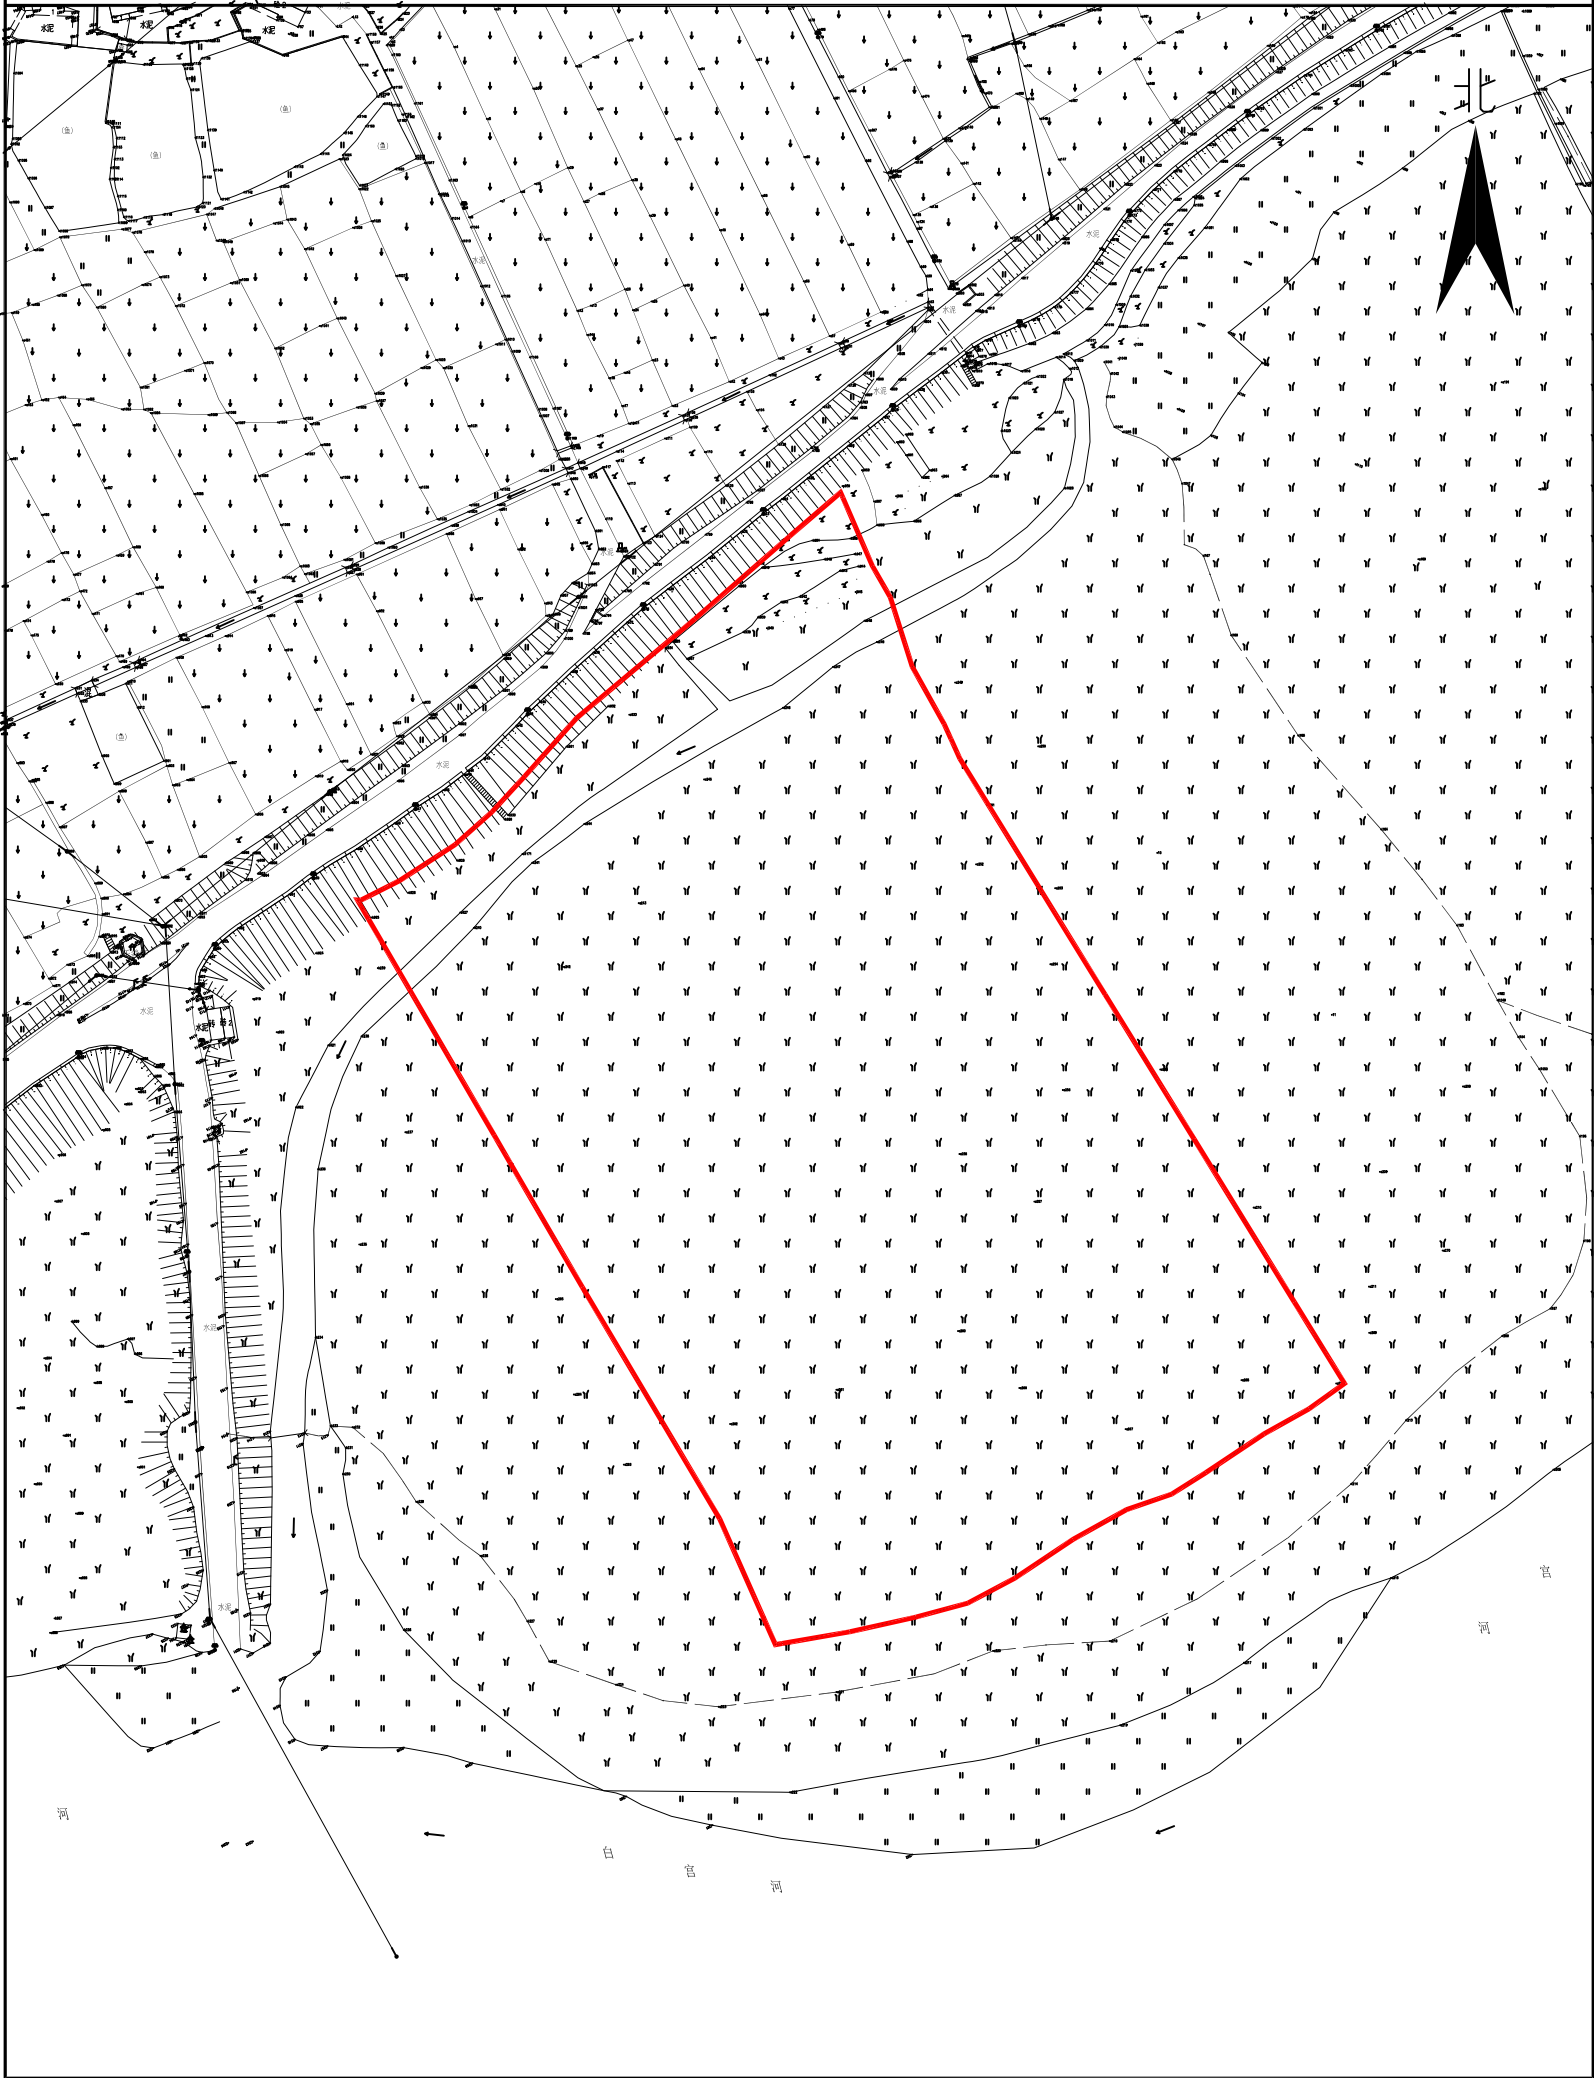

梅州市测绘与地理信息中心

出图编号:B24003-3
制图日期:2024年3月
审核日期:2024年3月

1:1500

制图员:李美兰
审核员:黄雄杰