


梅州市2017年度第五批次城镇建设用地撤回范围图

单位：m . m²

两块红线面积合计:66312.00平方米(已扣除蓝线面积)

坐 落:梅江区金山办龙丰、福长村

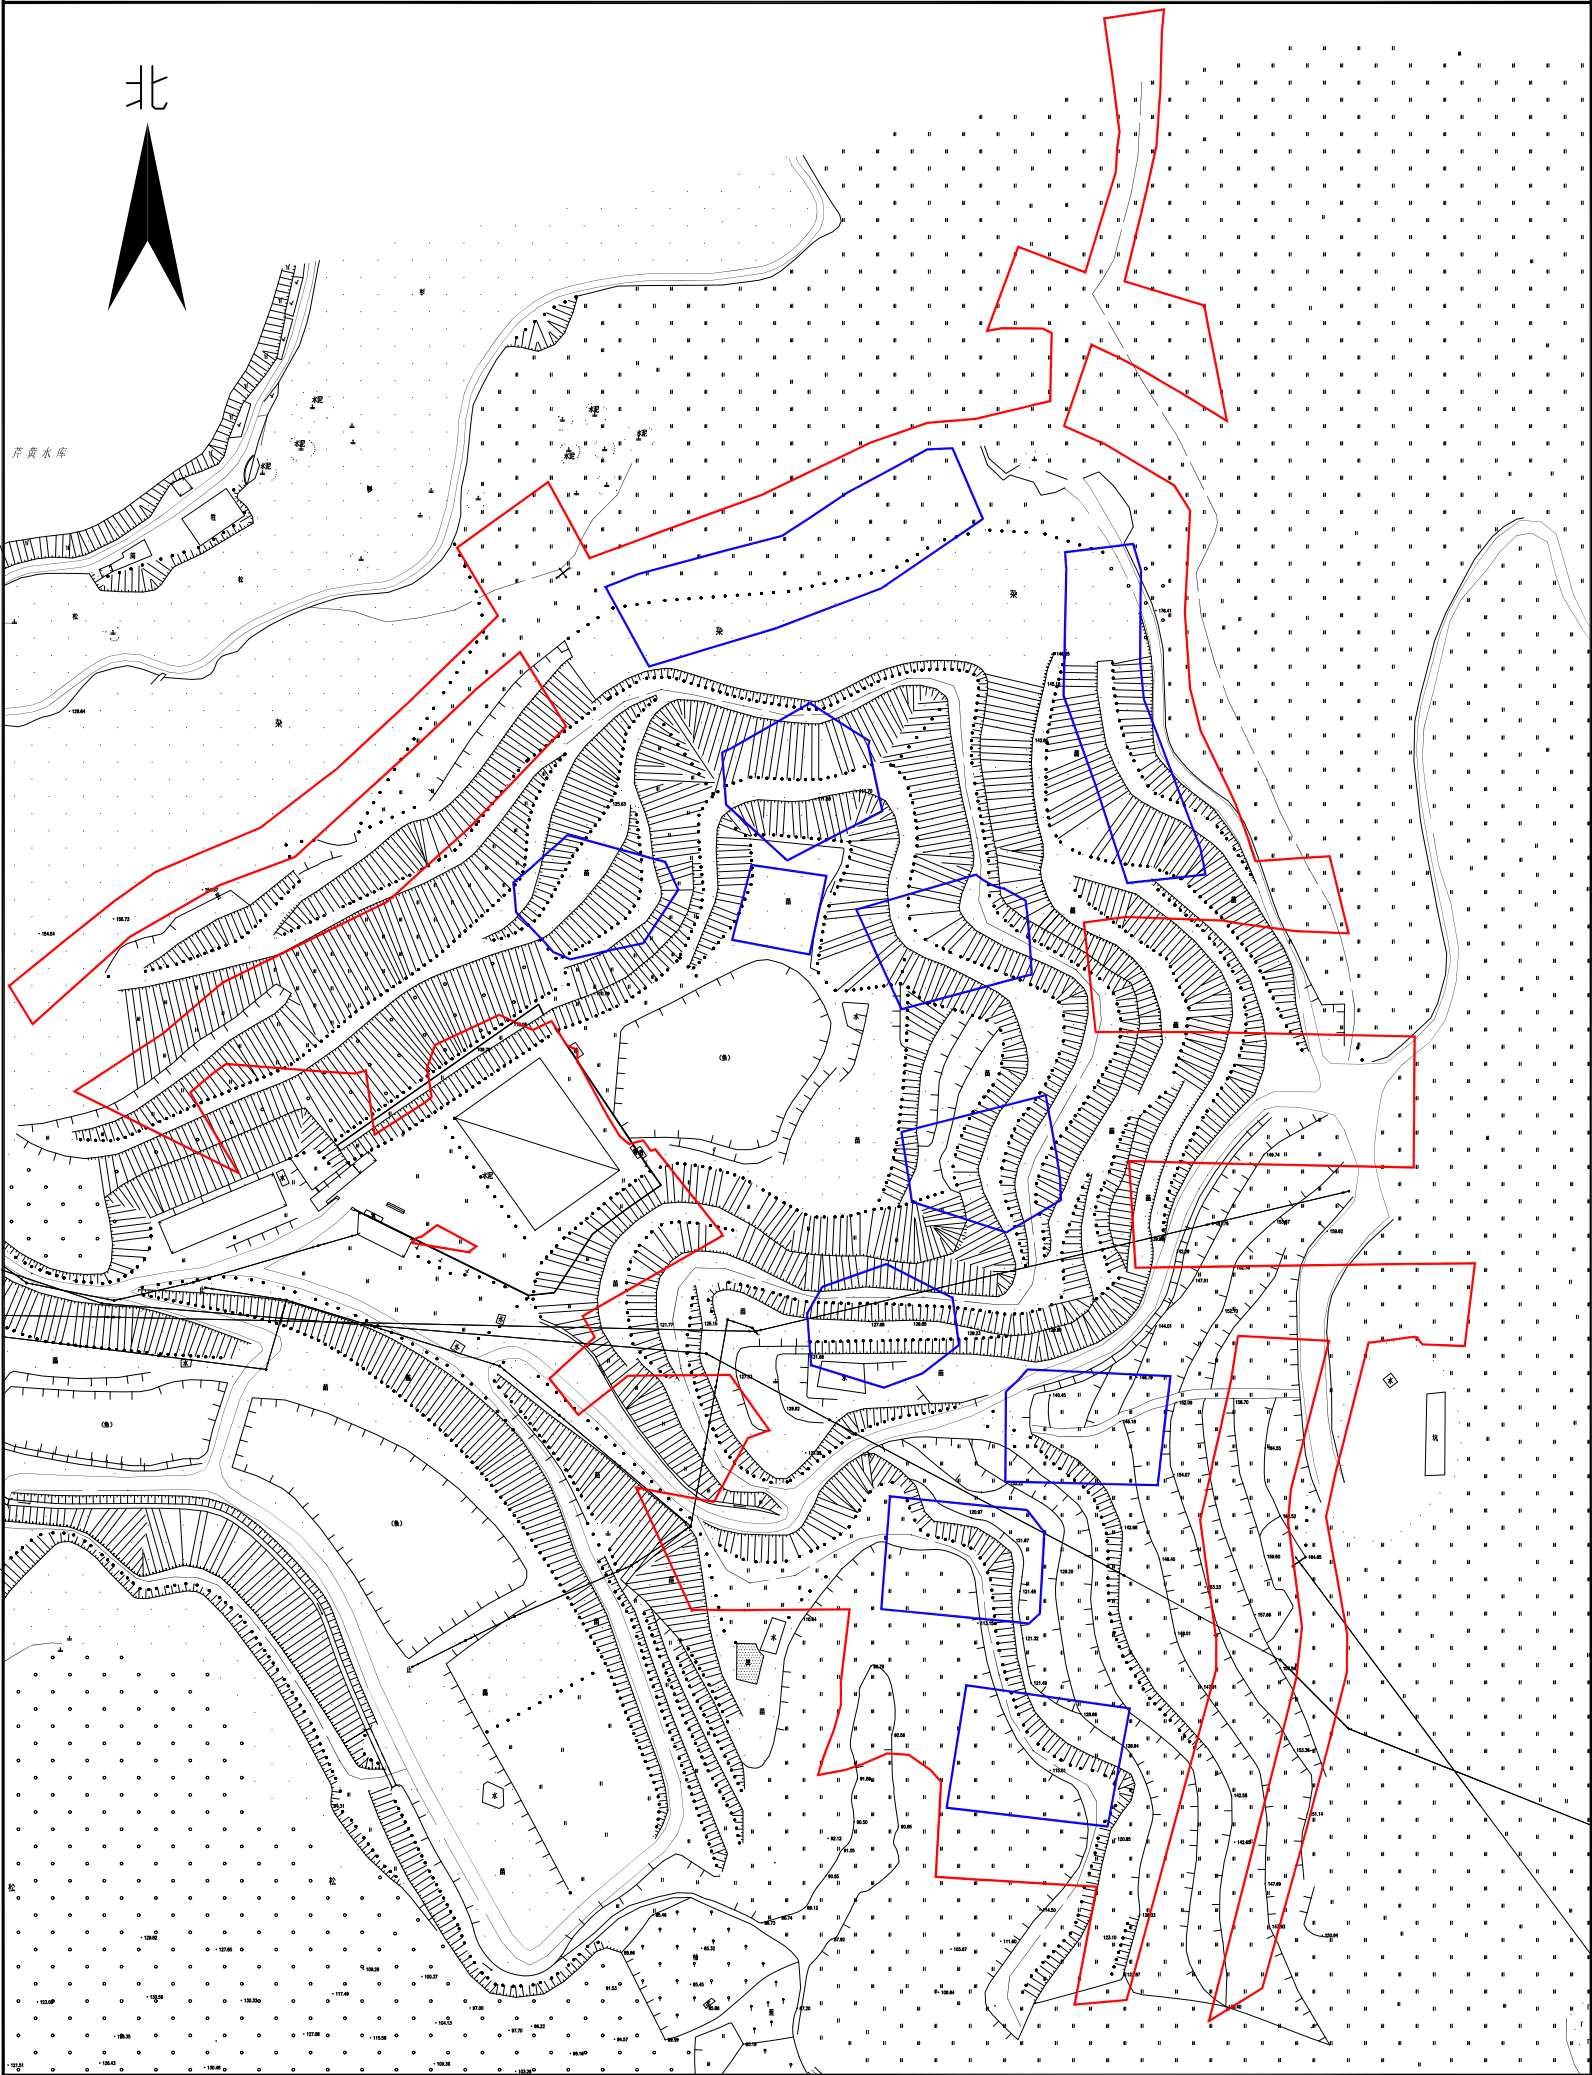

出图编号:B24006

制图日期:2024年3月

审核日期:2024年3月

1:2200

制图员:李美兰

审核员:黄雄杰