


梅州市2013年度第七批次城镇建设用
地撤回范围图

单位: m . m²

两块红线面积合计:5568.00平方米

坐 落:梅江区三角镇东升村

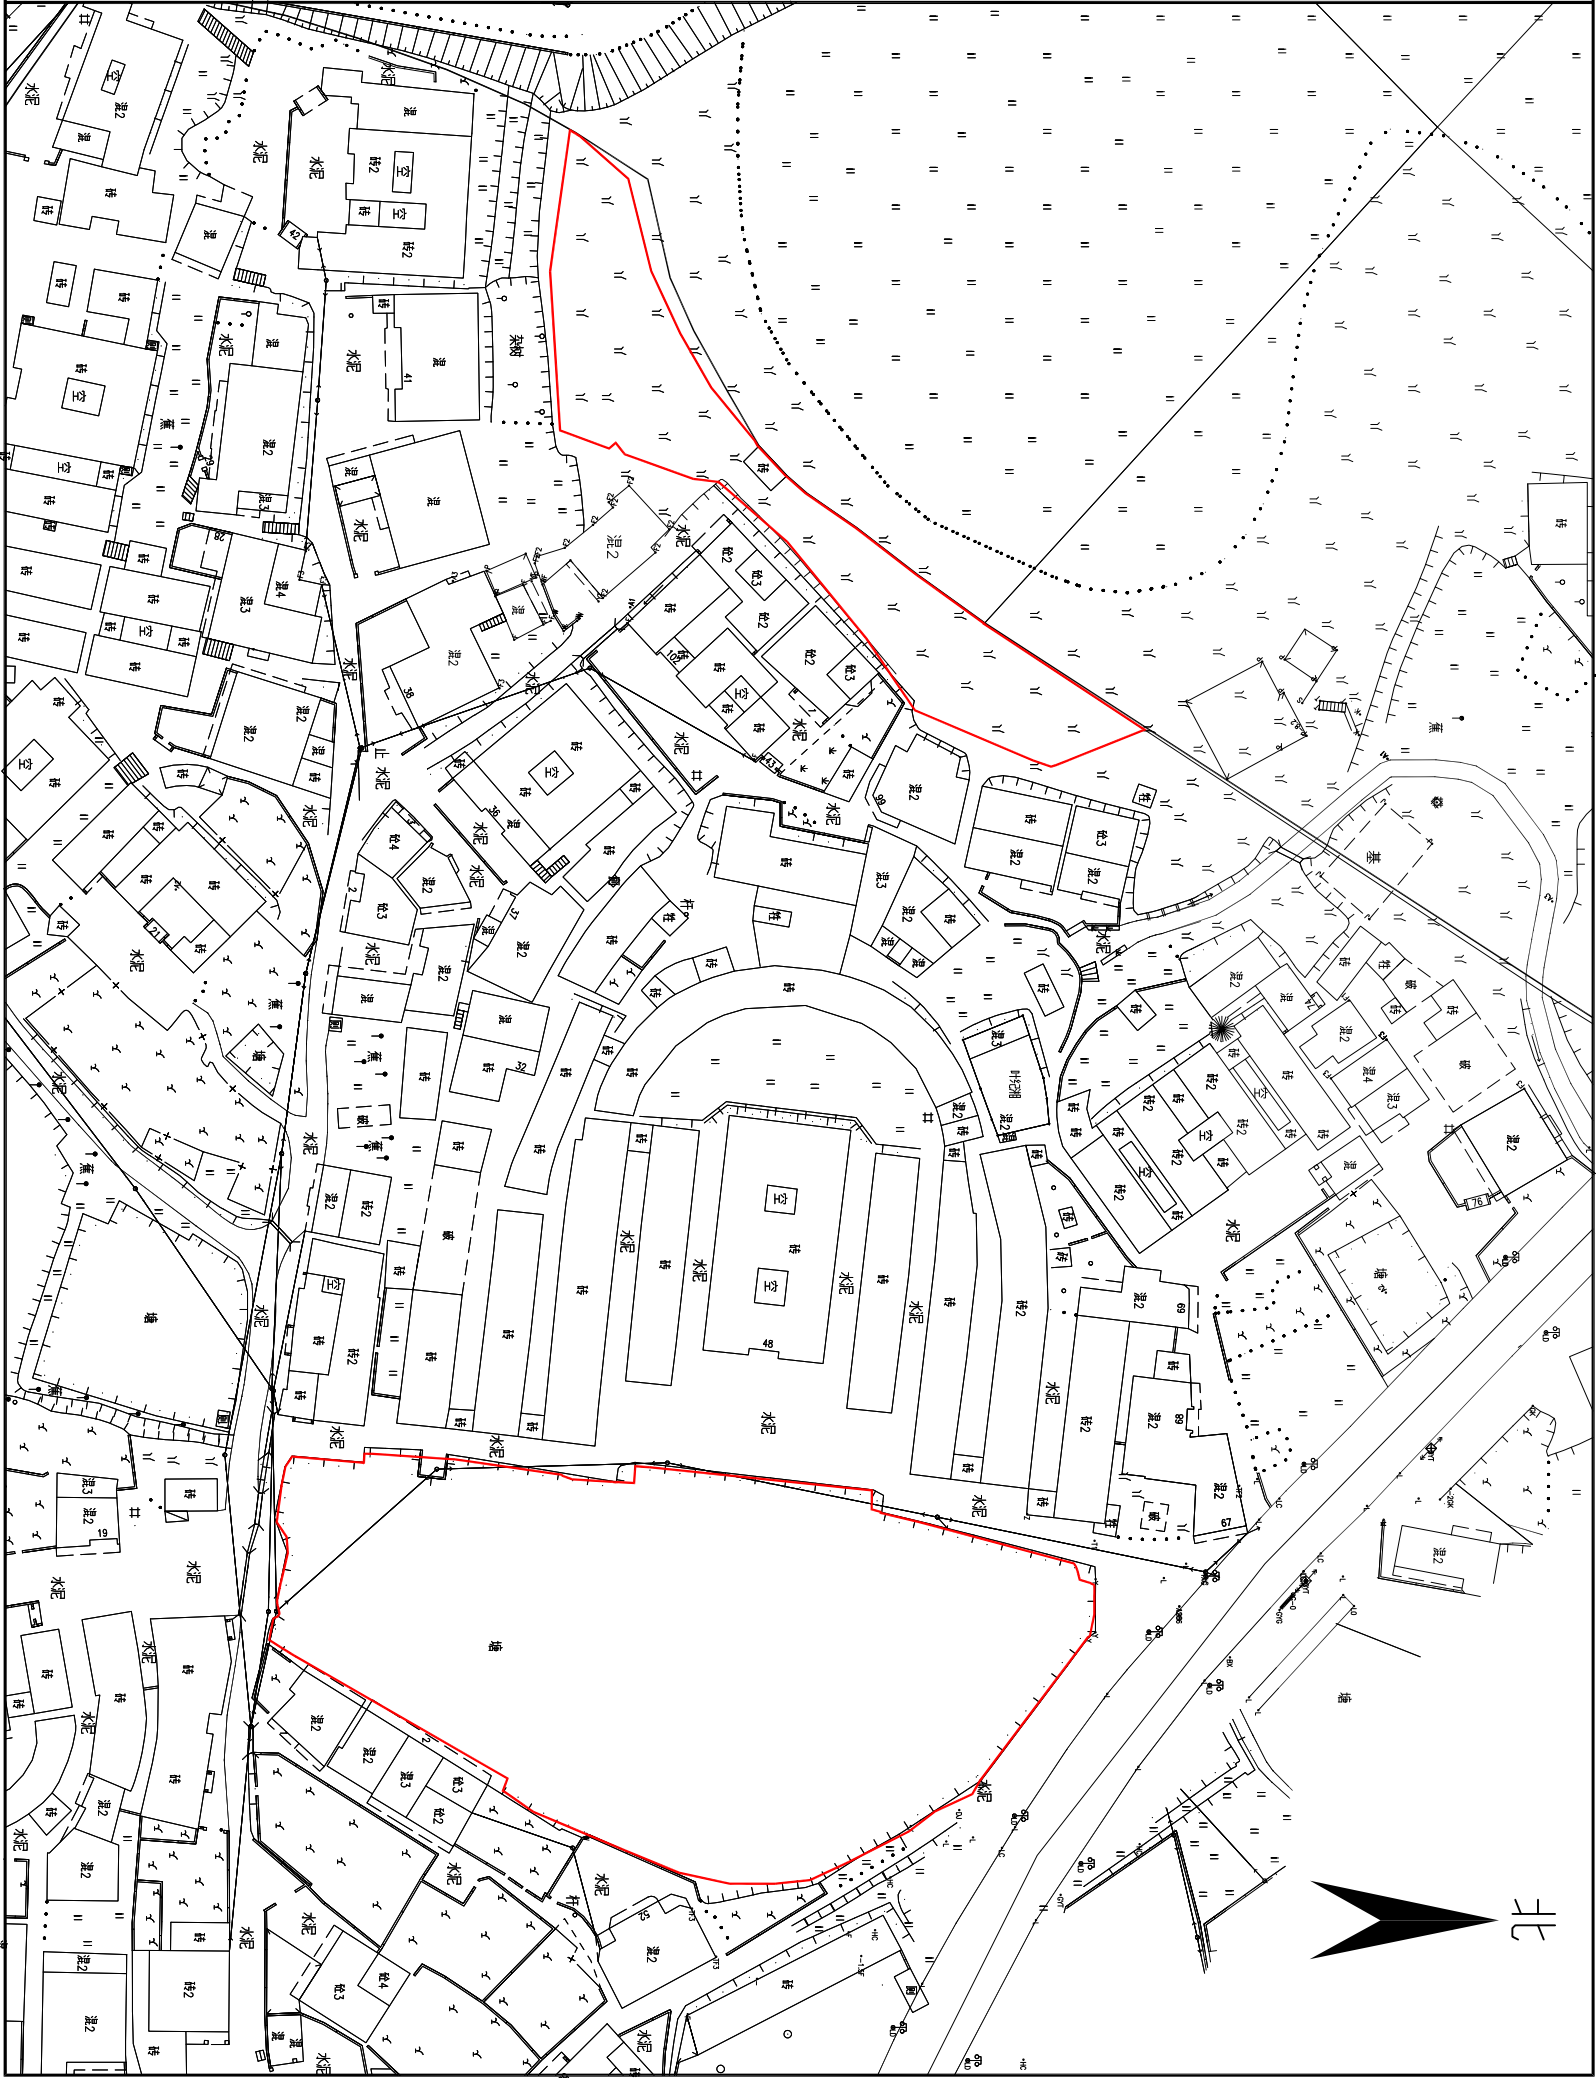

梅州市测绘与地理信息中心

出图编号:B24005-1

制图日期:2024年3月

审核日期:2024年3月

1:1000

制图员:李美兰


审核员:黄雄杰

梅州市 2013 年度第七批次城镇建设用地撤回范围图

单位: m . m²

两块红线面积合计:15064.00平方米

坐落:梅江区三角镇东升村

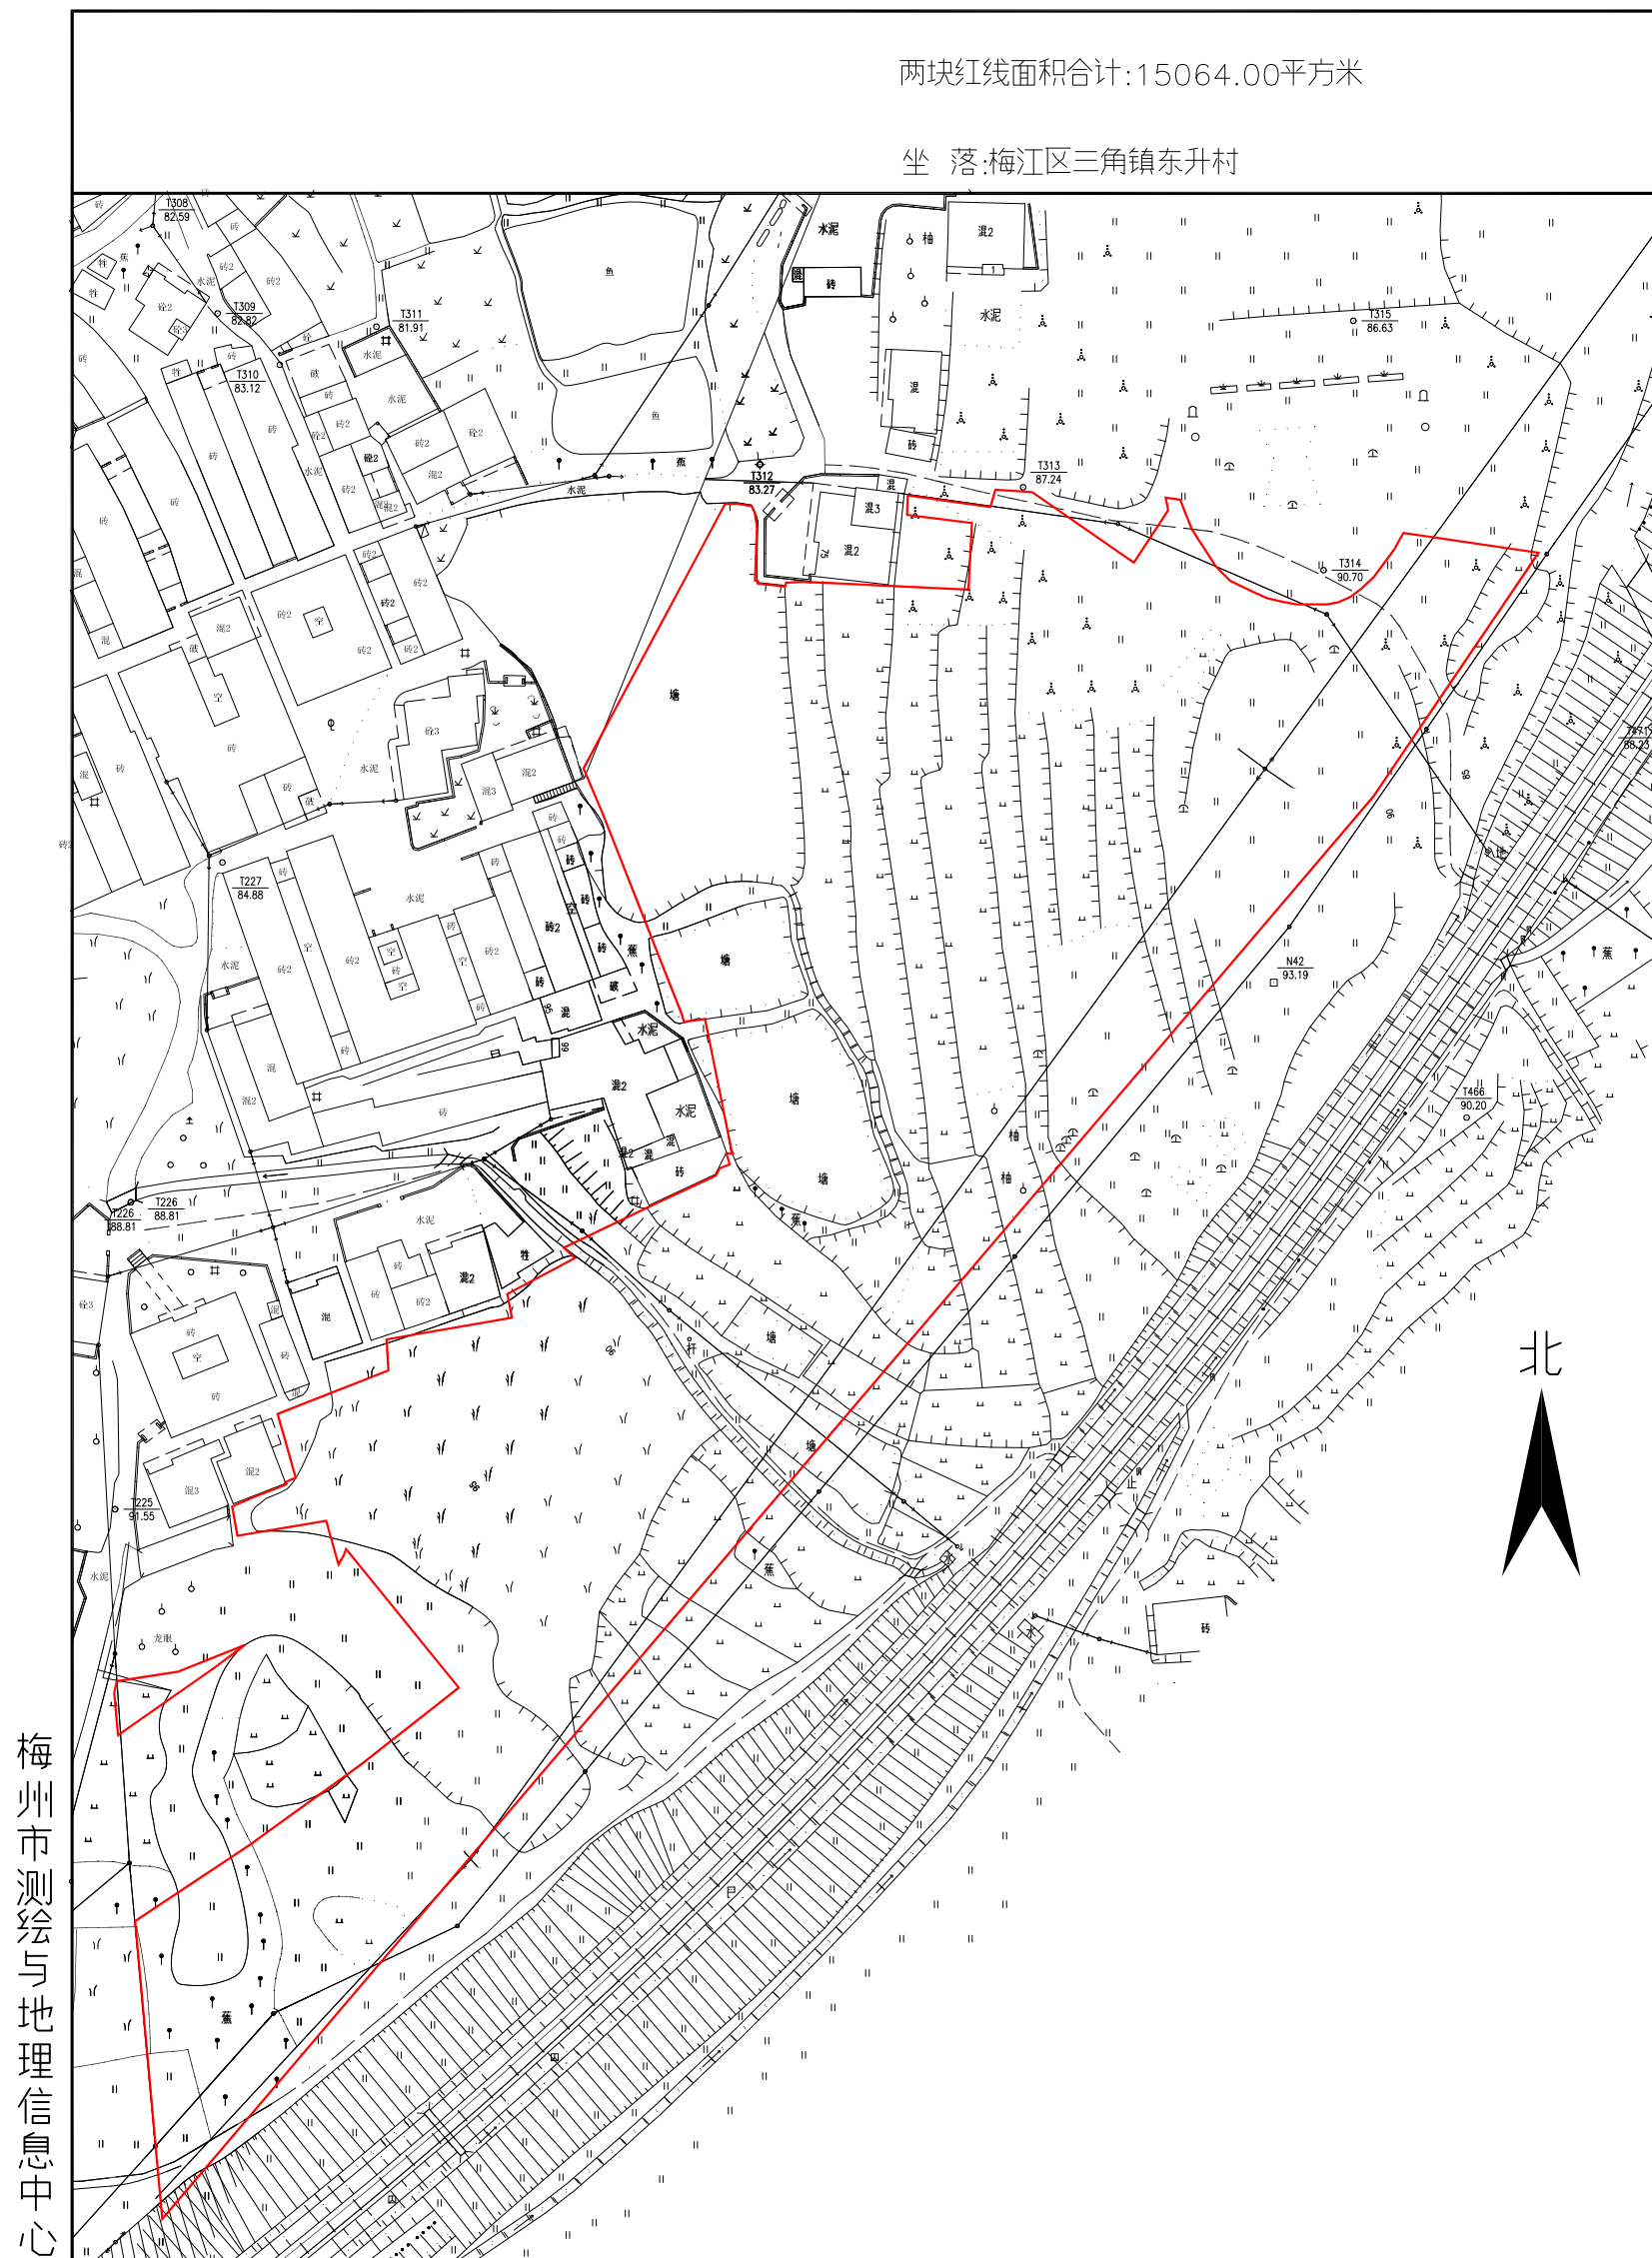

出图编号: B24005-2

制图日期:2024年3月

审核日期:2024年3月

1:1 100

制图员:李美兰

审核员:黄雄杰