


## 梅州市 2018 年度第四批次城镇建设用地撤回范围图

单位: m . m<sup>2</sup>

红线面积:3292.00平方米

坐落:梅江区长沙镇

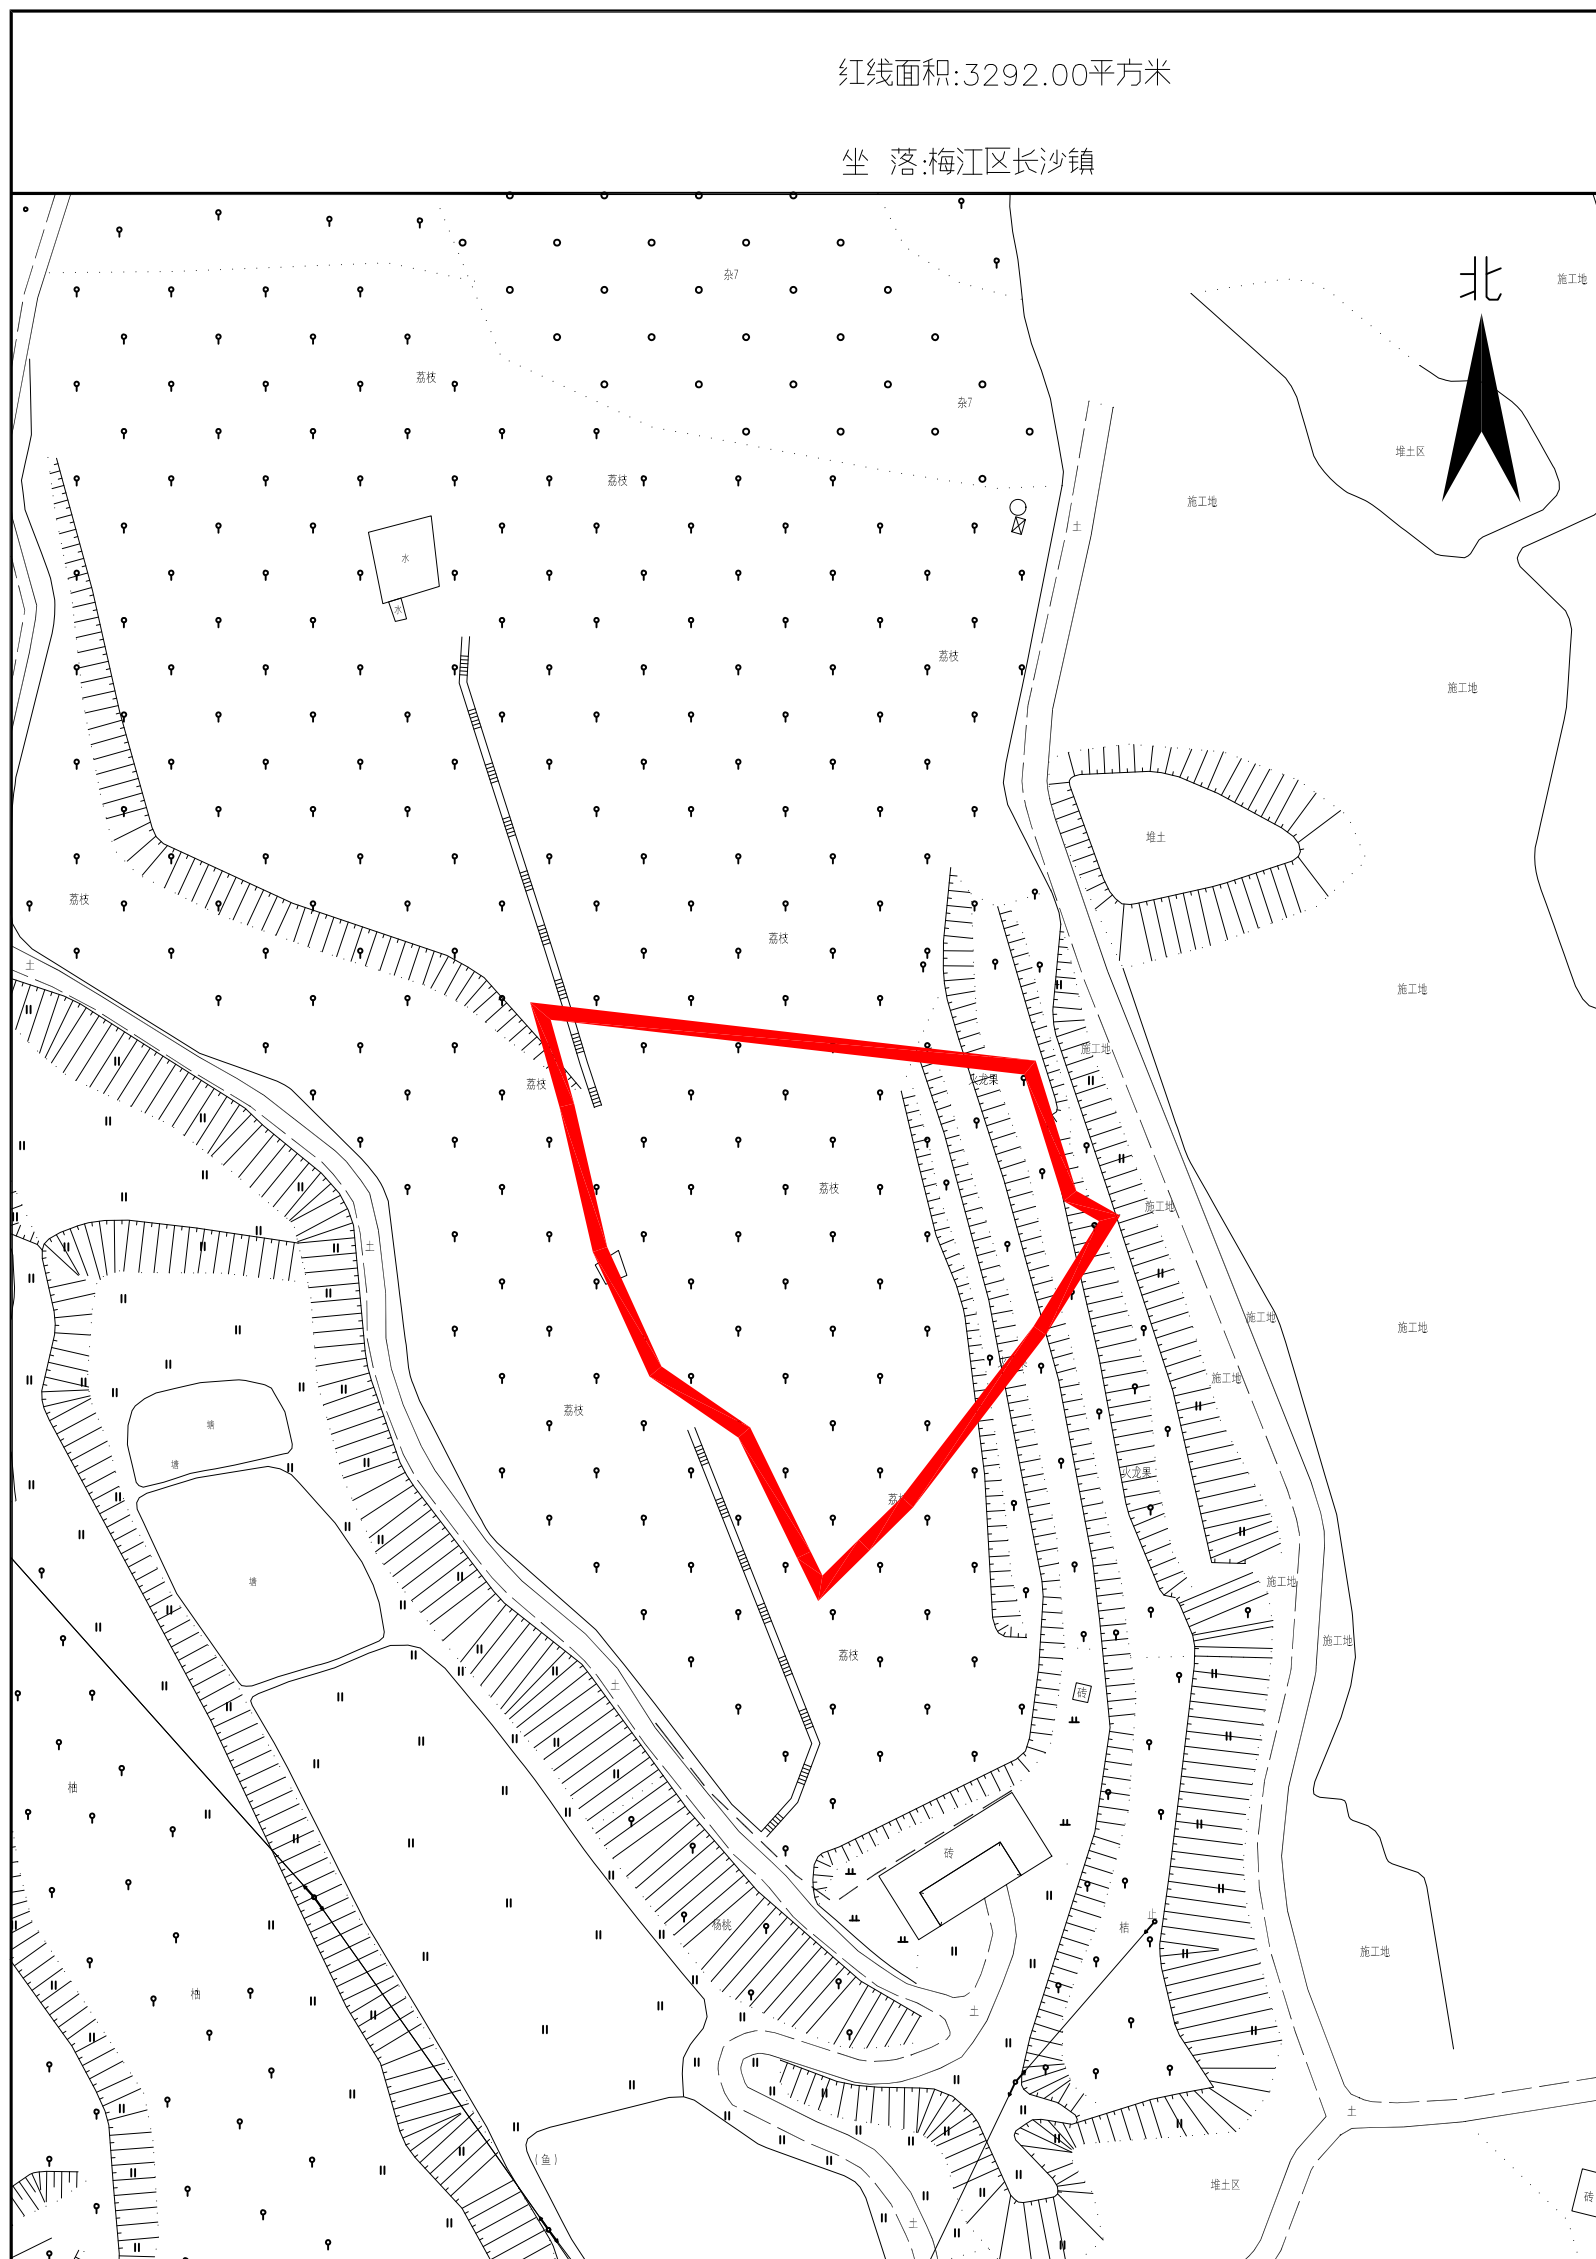

梅州市测绘与地理信息中心

出图编号: B24008  
制图日期: 2024年3月  
审核日期: 2024年3月

1:1000

制图员:李美兰  
审核员:黄雄杰